

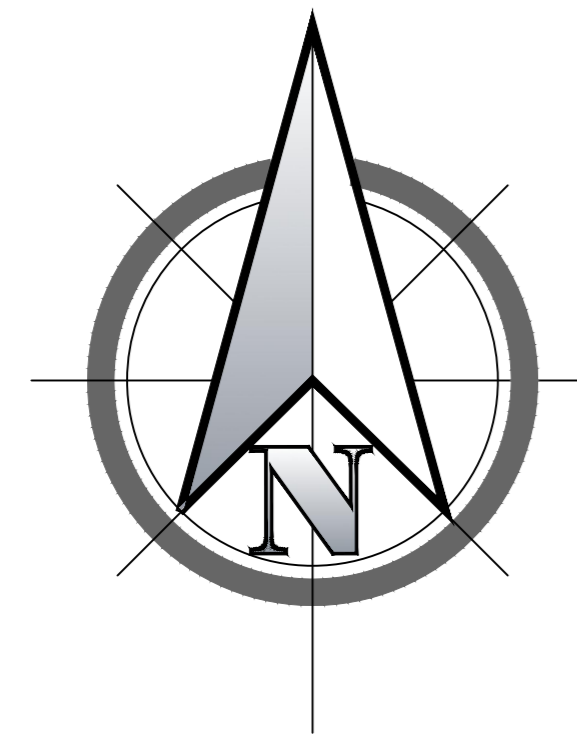


Tratto 2_2 e 3

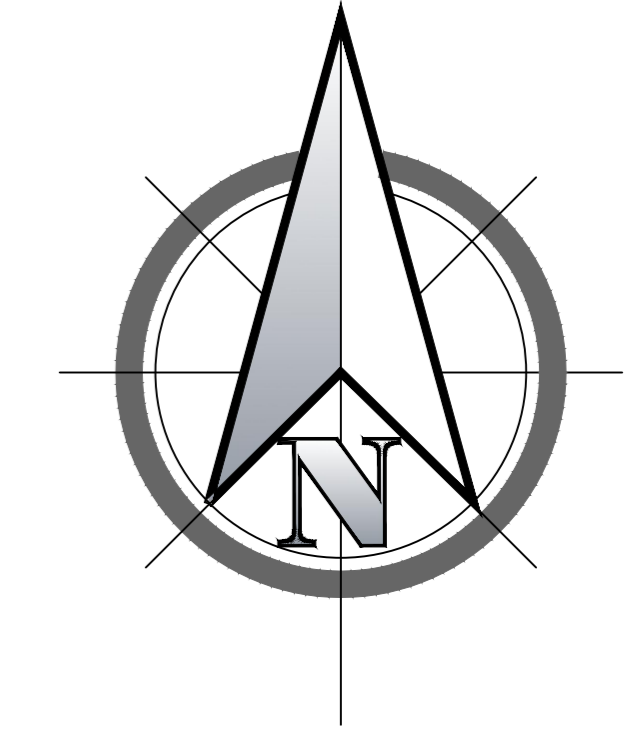

Tratto 1 e 2_1

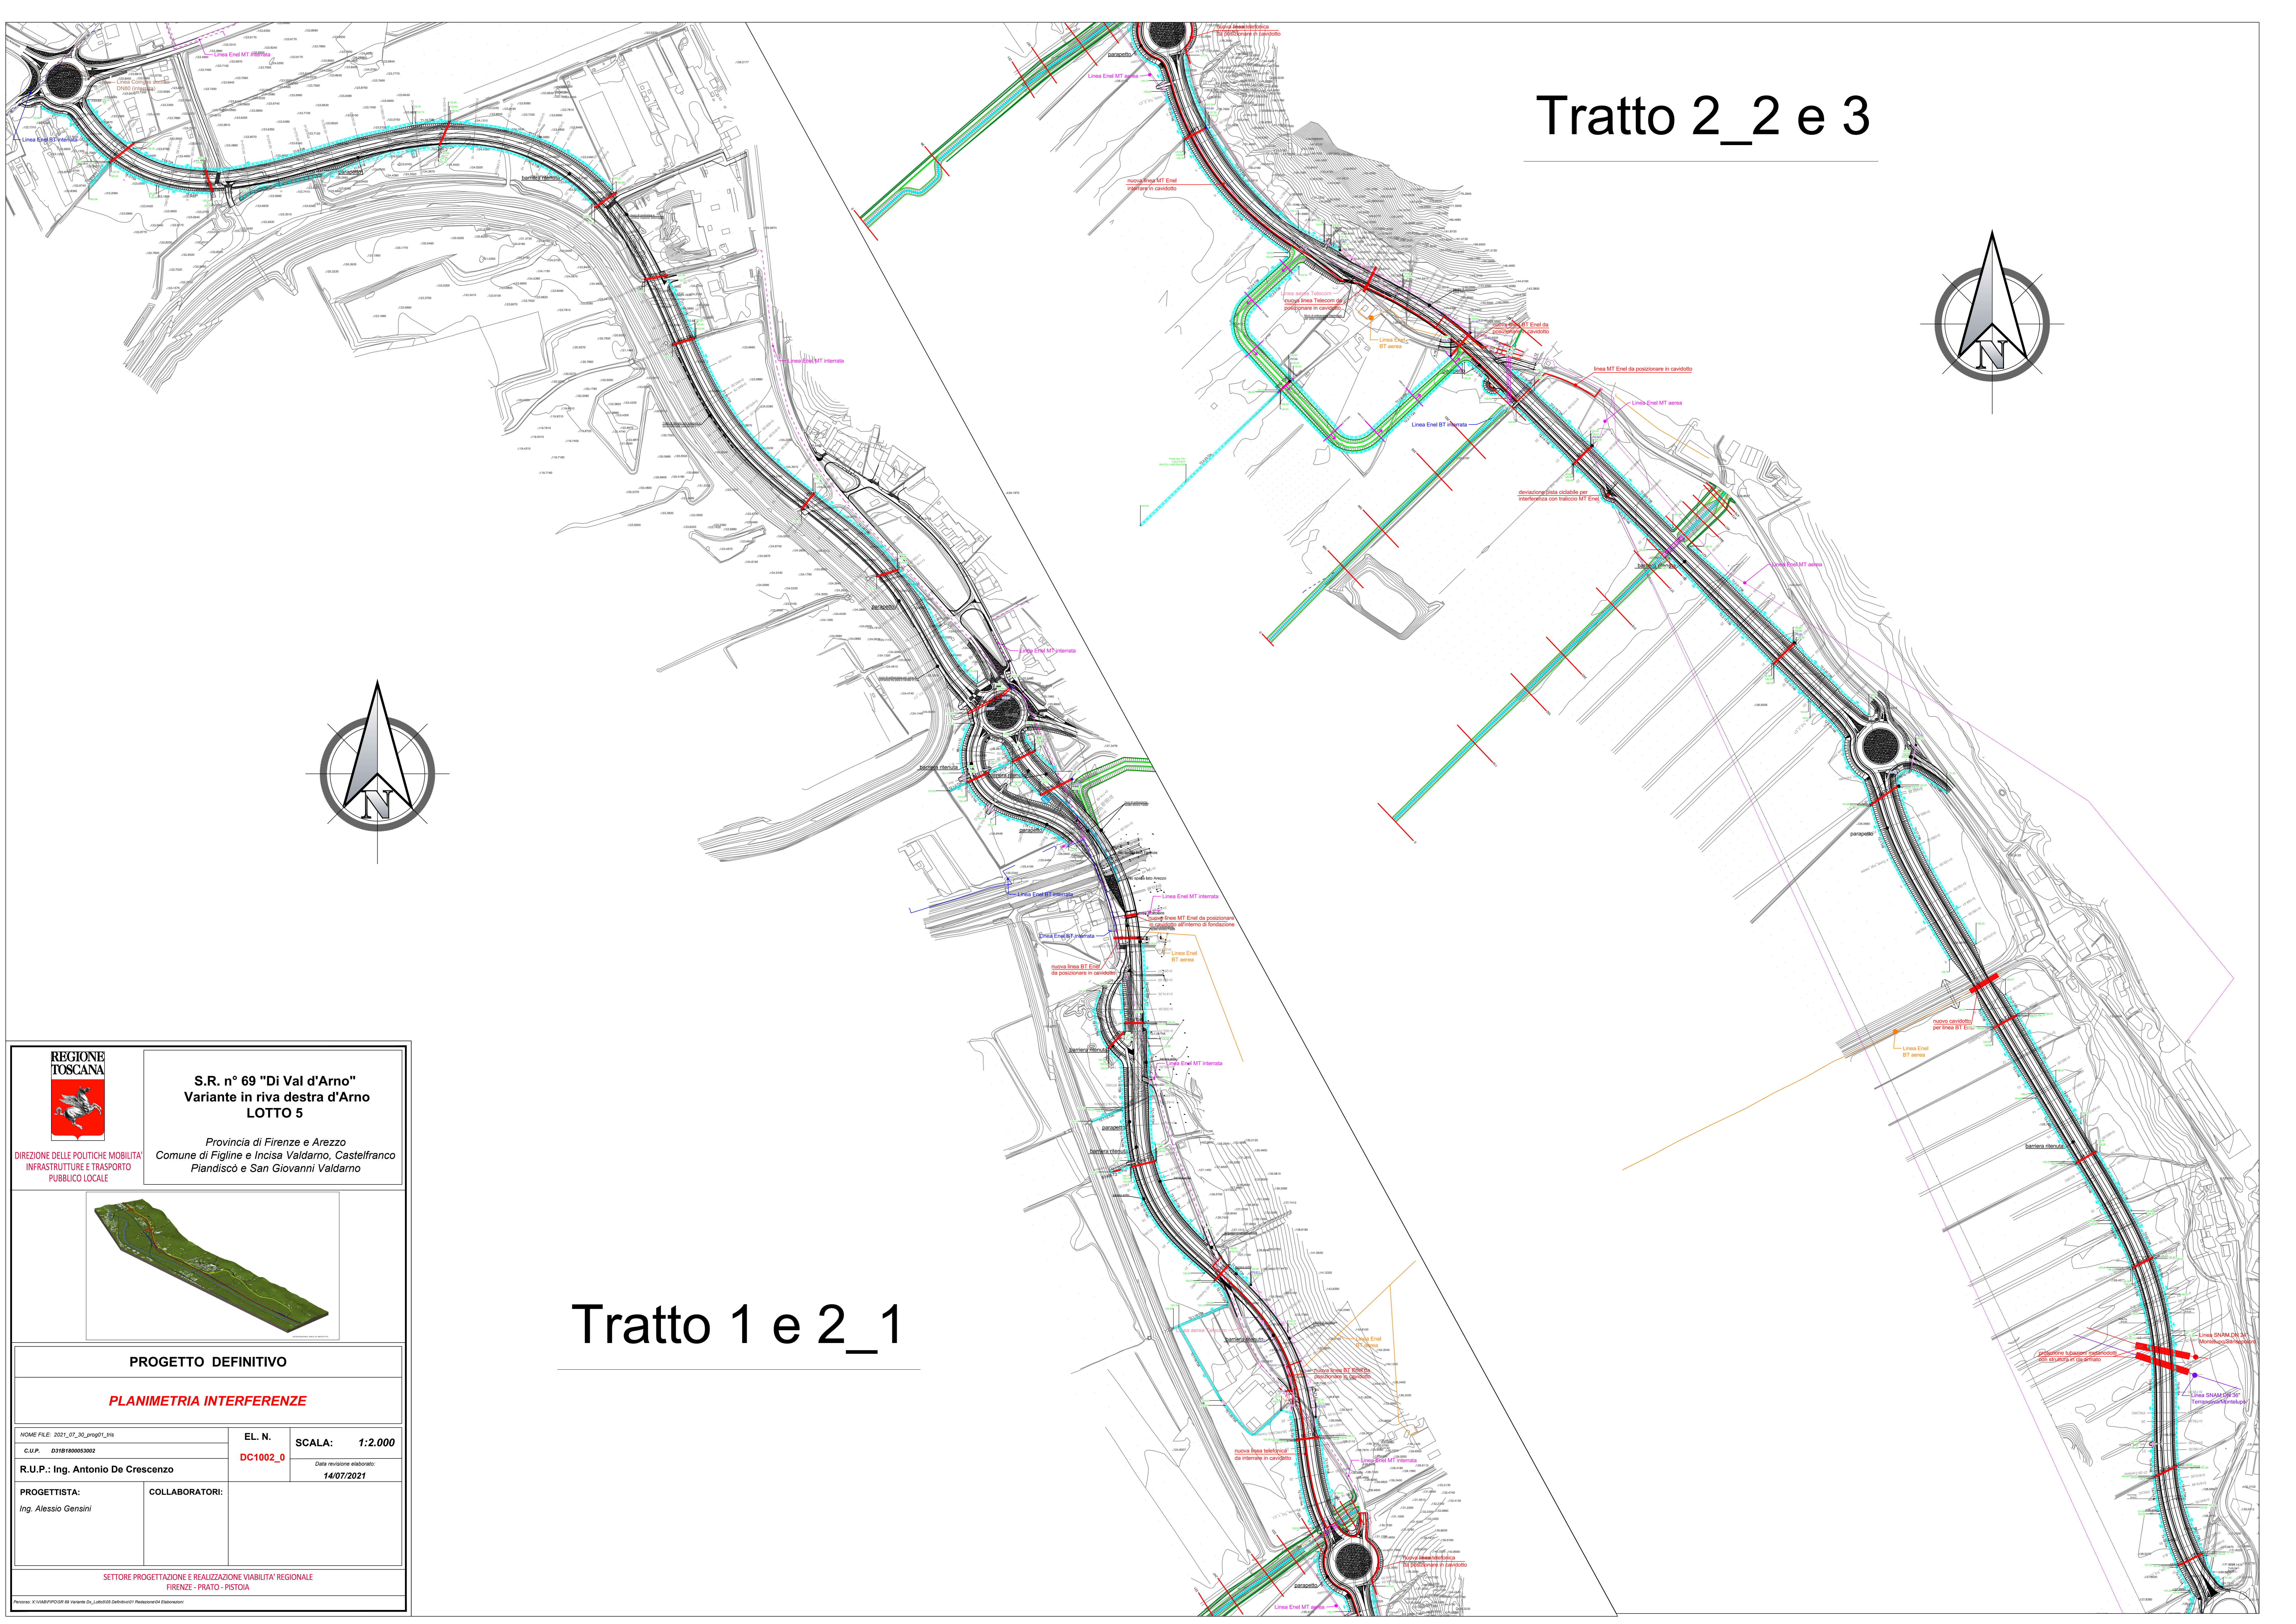

S.R. n° 69 "Di Val d'Arno"
Variante in riva destra d'Arno
LOTTO 5

Provincia di Firenze e Arezzo
Comune di Figline e Incisa Valdarno, Castelfranco
Pianoscò e San Giovanni Valdarno

DIREZIONE DELLE POLITICHE MOBILITÀ
INFRASTRUTTURE E TRASPORTO
PUBBLICO LOCALE



PROGETTO DEFINITIVO

PLANIMETRIA INTERFERENZE

NOME FILE: 2021_07_30_prog01_110
C.U.P.: 03181900053002
R.U.P.: Ing. Antonio De Crescenzo
Data revisione elaborato:
14/07/2021

PROGETTISTA:
Ing. Alessio Gensini

COLLABORATORI:

SETTORE PROGETTAZIONE E REALIZZAZIONE VIABILITÀ REGIONALE
FIRENZE - PRATO - PISTOIA

Pericolo: X:\VMB\FPO2021\07_30_Variante Di_Lotto05 Definitivo\07_Relazione\04_Elaborazioni