



Sezioni collegamento Rot.1 - ramo Tr.1

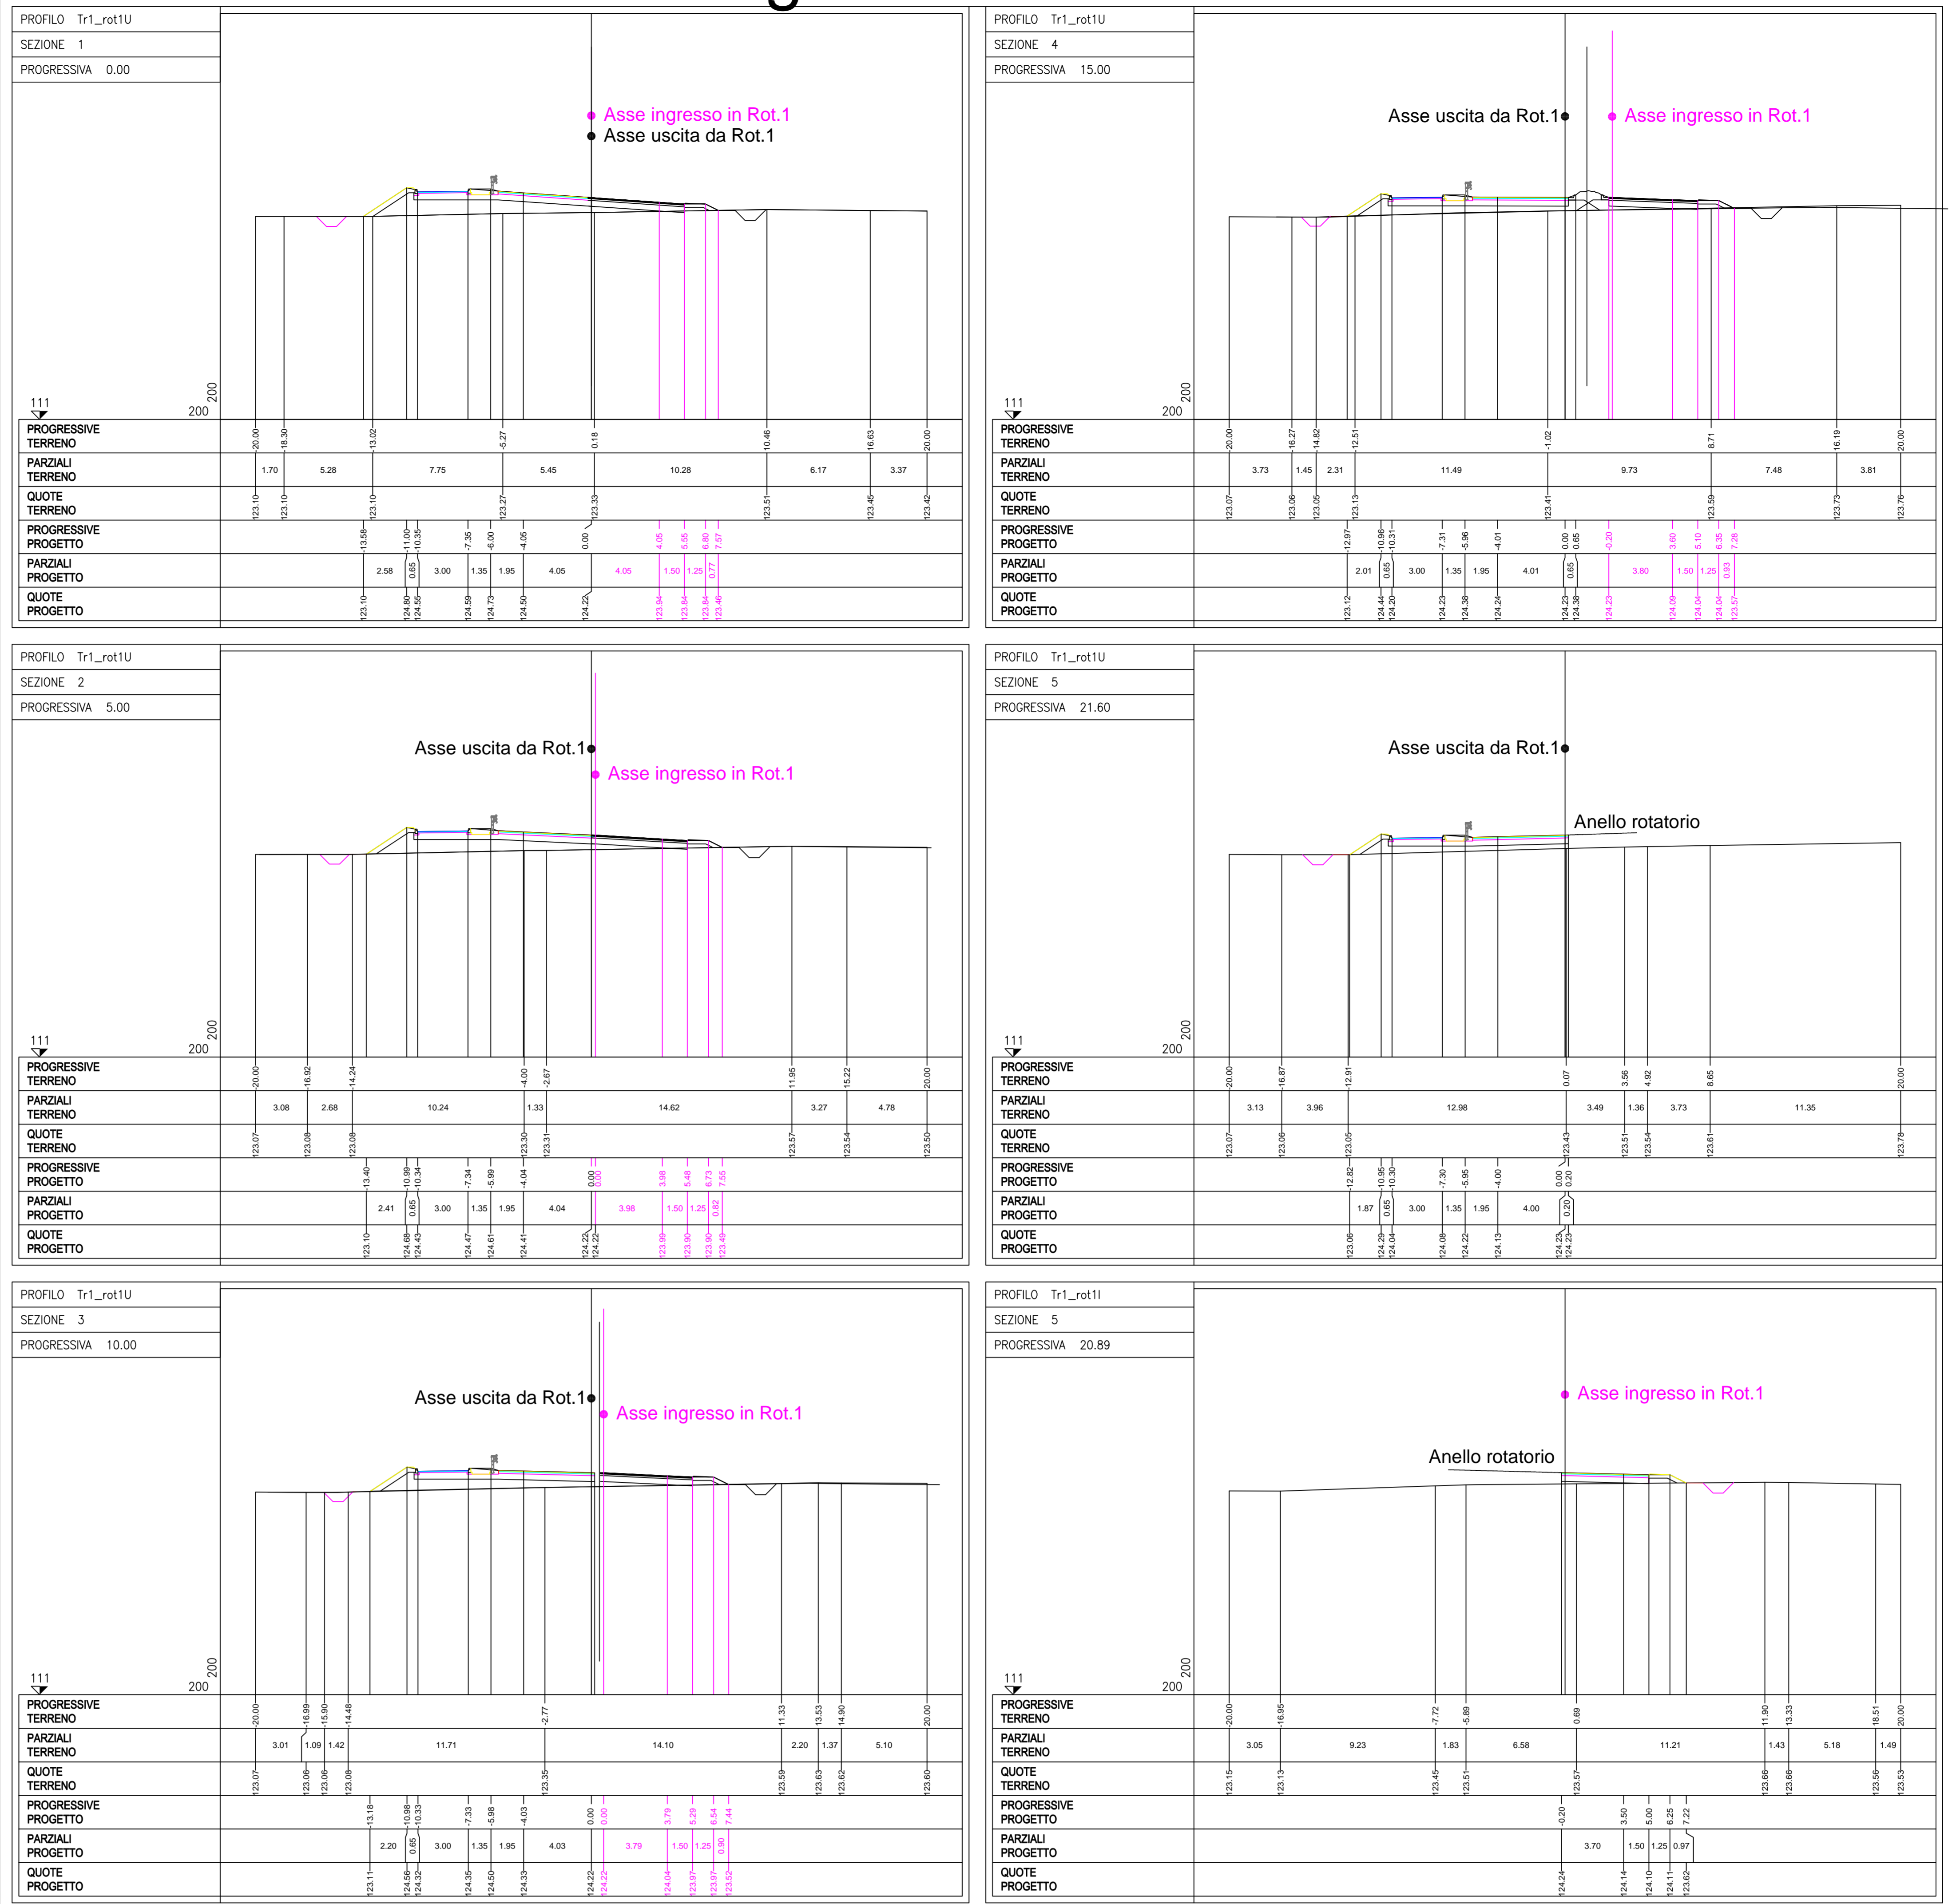

Sezioni collegamento Rot.1 - ramo Amendola (lato Faella)

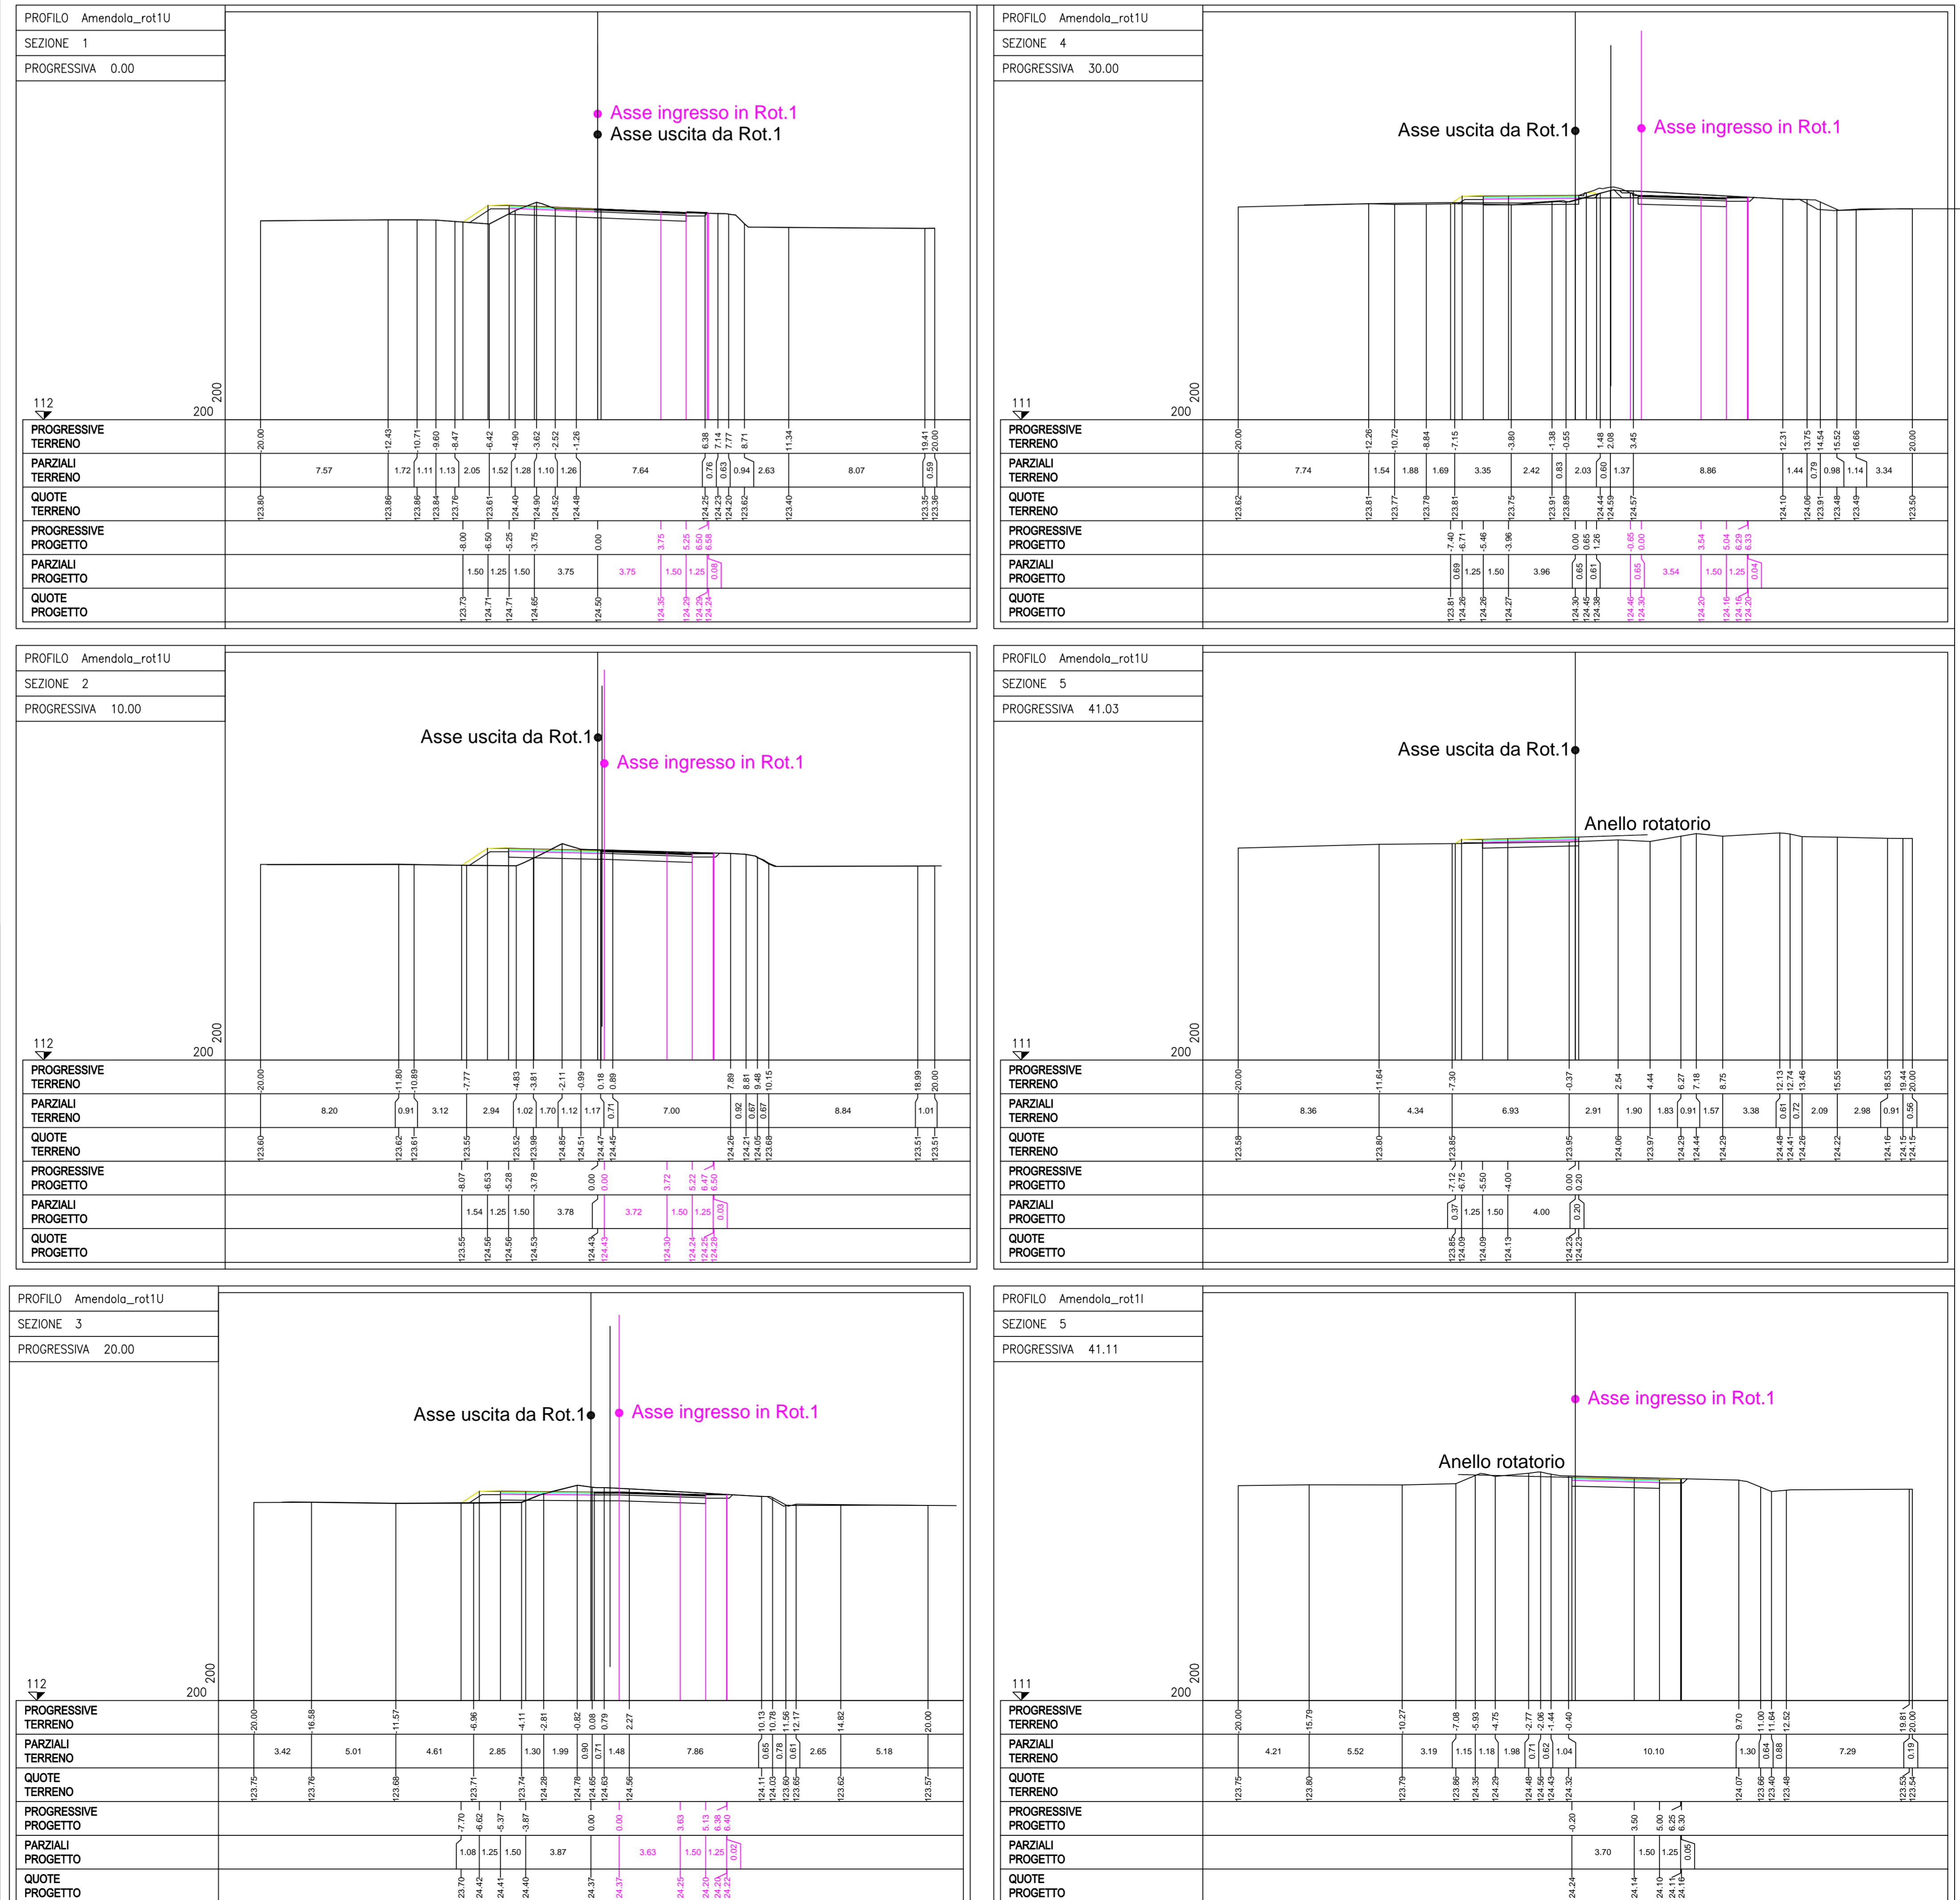



S.R. n° 69 "Di Val d'Arno"
Variante in riva destra d'Arno
LOTTO 5

Provincia di Firenze e Arezzo
Comune di Figline e Incisa Valdarno, Castellfranco
Pianciso e San Giovanni Valdarno



REGIONE TOSCANA
DIREZIONE DELLE POLITICHE MOBILITÀ
INFRASTRUTTURE E TRASPORTO
PUBBLICO LOCALE

PROGETTO DEFINITIVO
SEZIONI TRASVERSALI COLLEGAMENTO ROT.1 CON
TRATTO 1 E RAMO AMENDOLA (parte sud)

NOOME FILE: 2021_07_30_prog01
C.U.P.: D31B180003002
R.U.P.: Ing. Antonio De Crescenzo
PROGETTISTA:
Ing. Alessio Gensini
COLLABORATORI:

EL. N.
DC1209_0
SCALA: 1:200
Data revisione elaborata:
29/07/2021

SETTORE PROGETTAZIONE E REALIZZAZIONE VIABILITA' REGIONALE
FIRENZE - PRATO - PISTOIA