Sezioni Rotatoria n.2 - Da n.13 a n.24

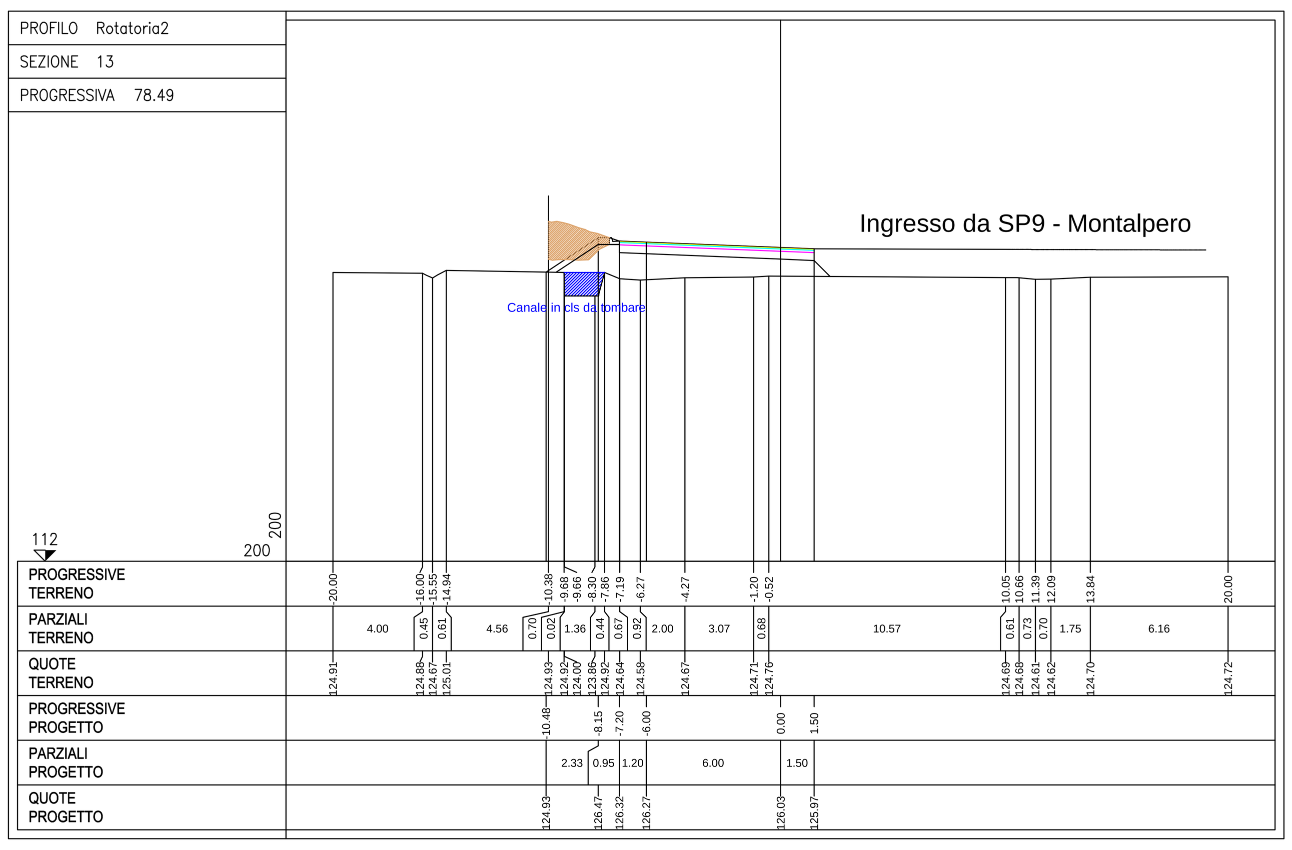

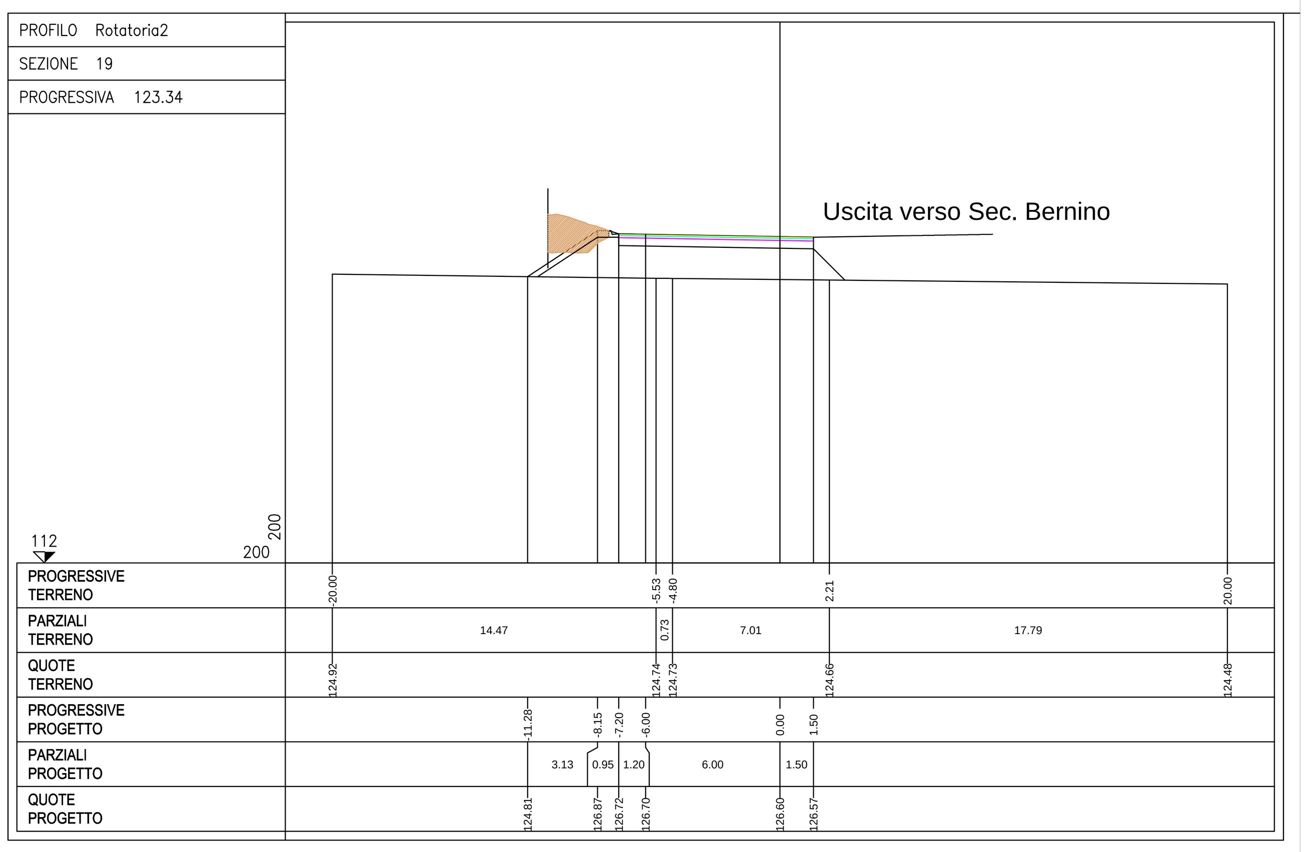

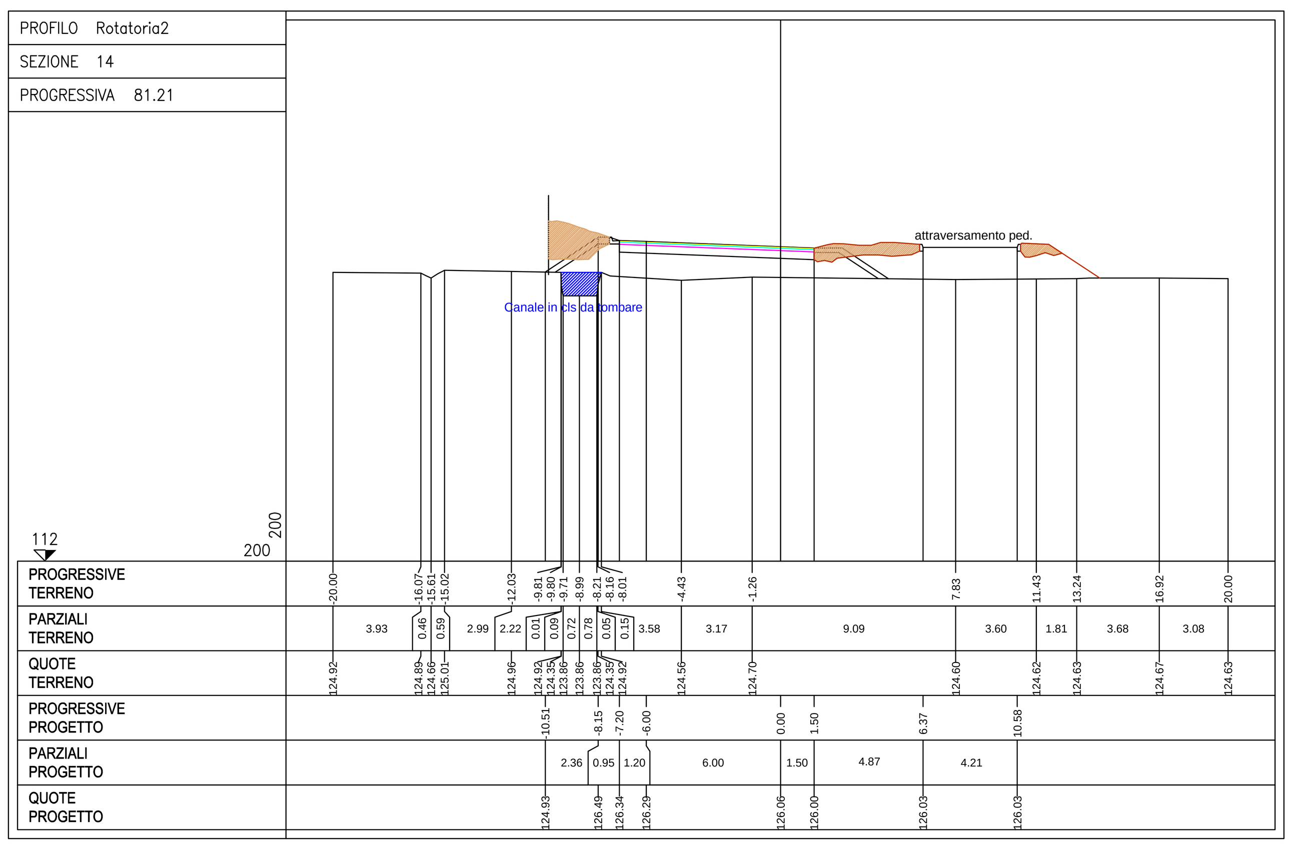

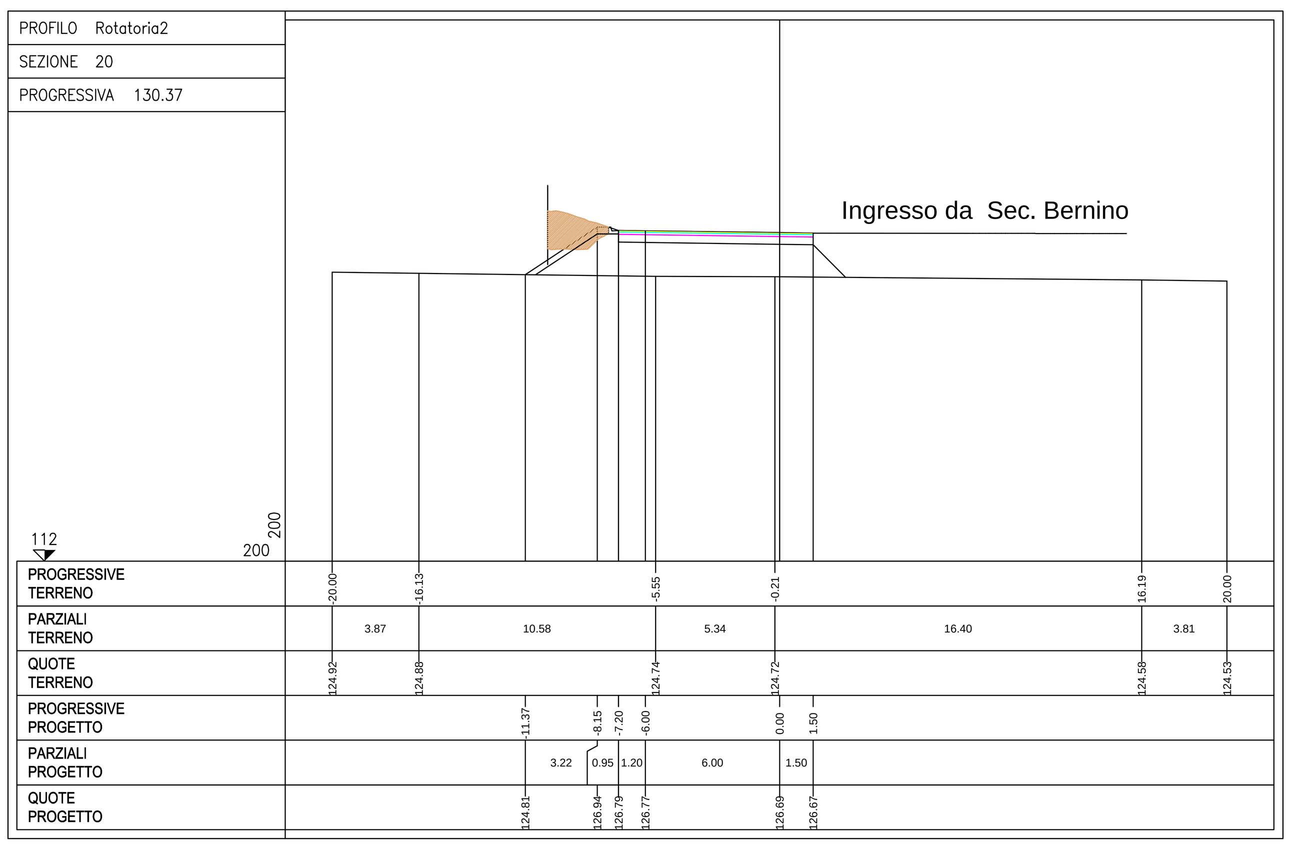

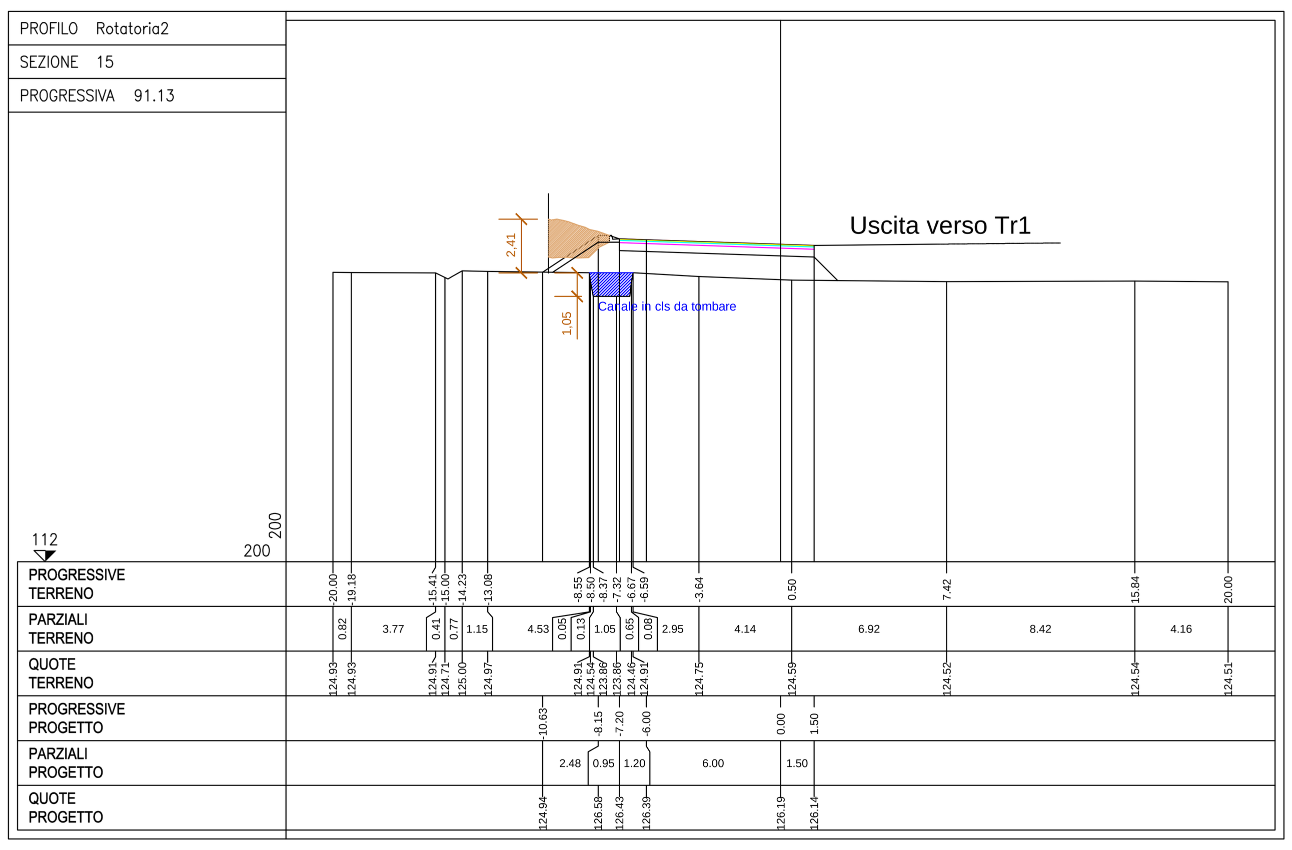

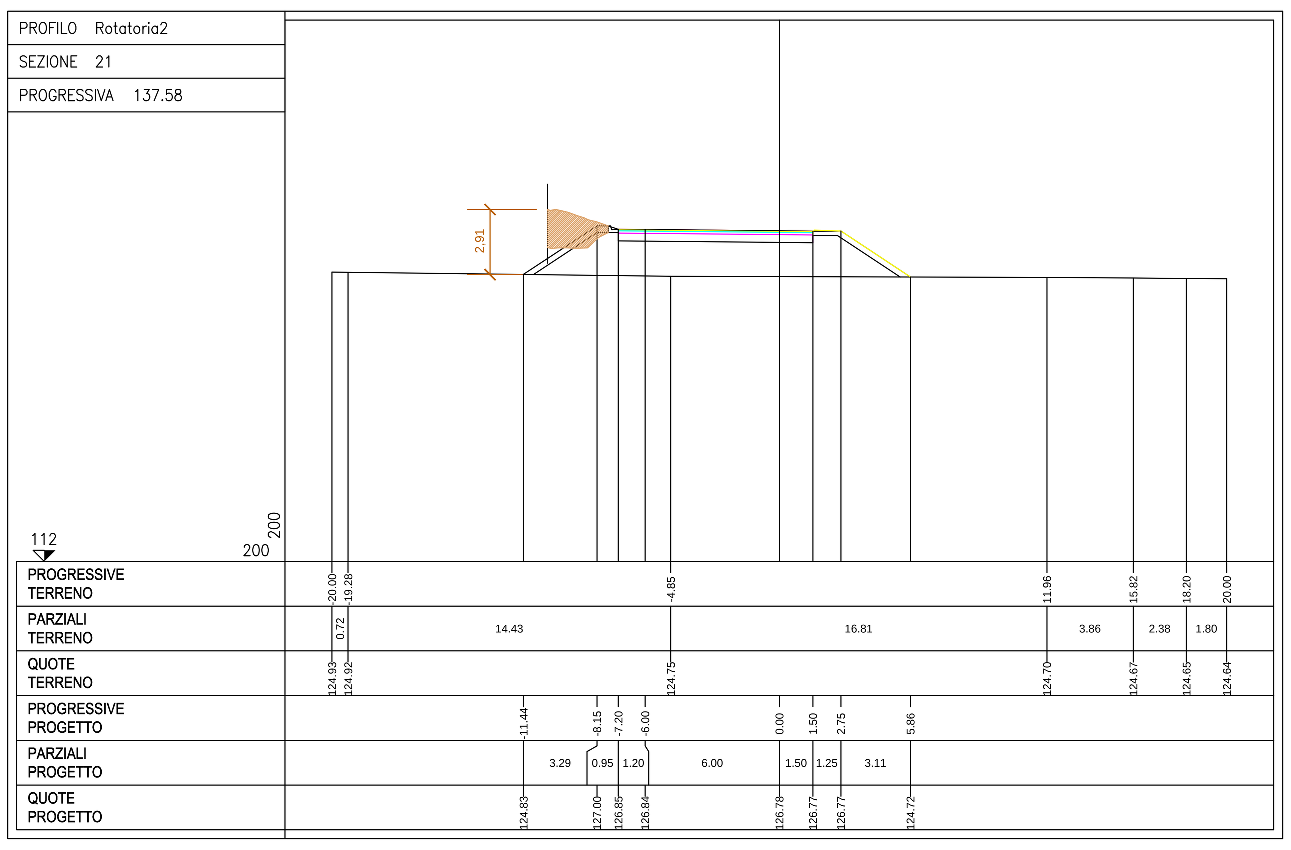

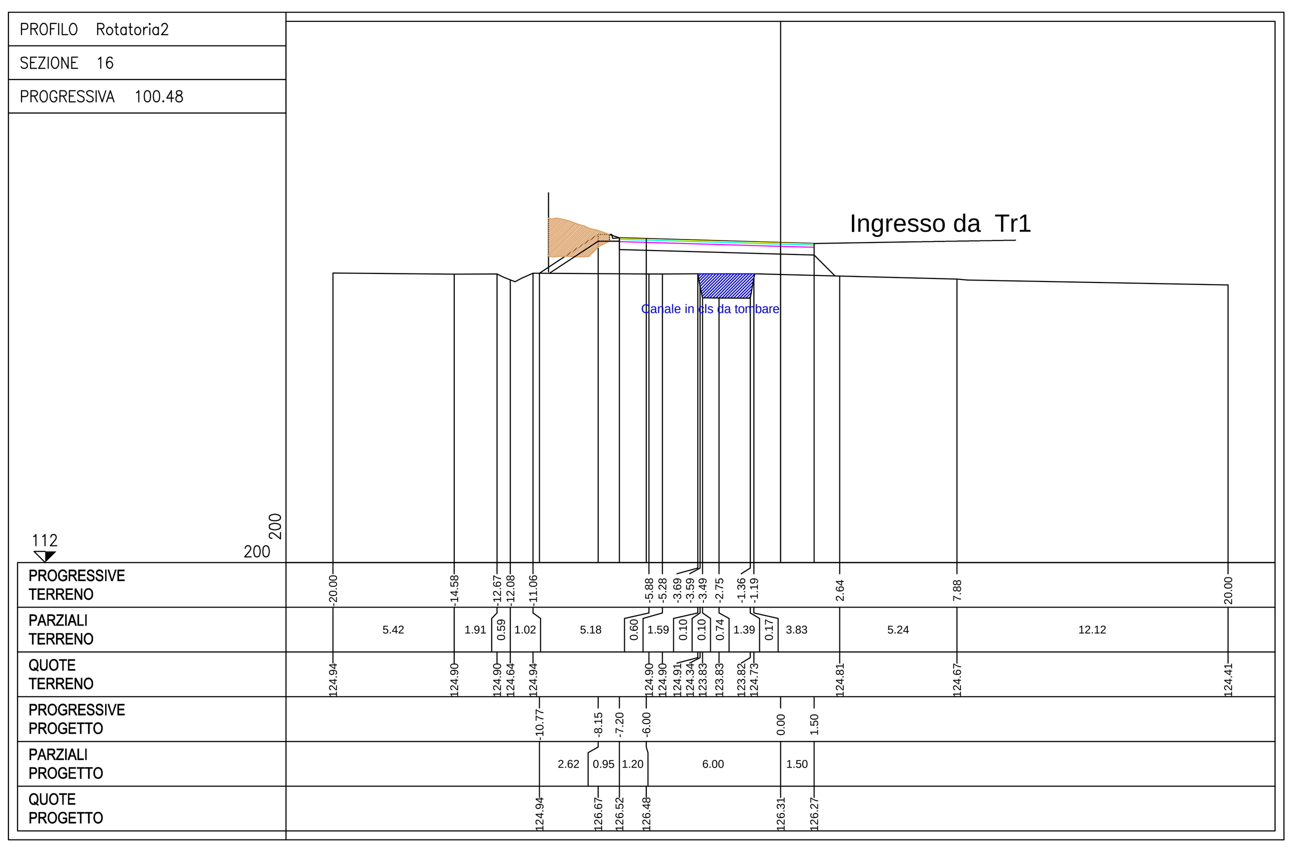

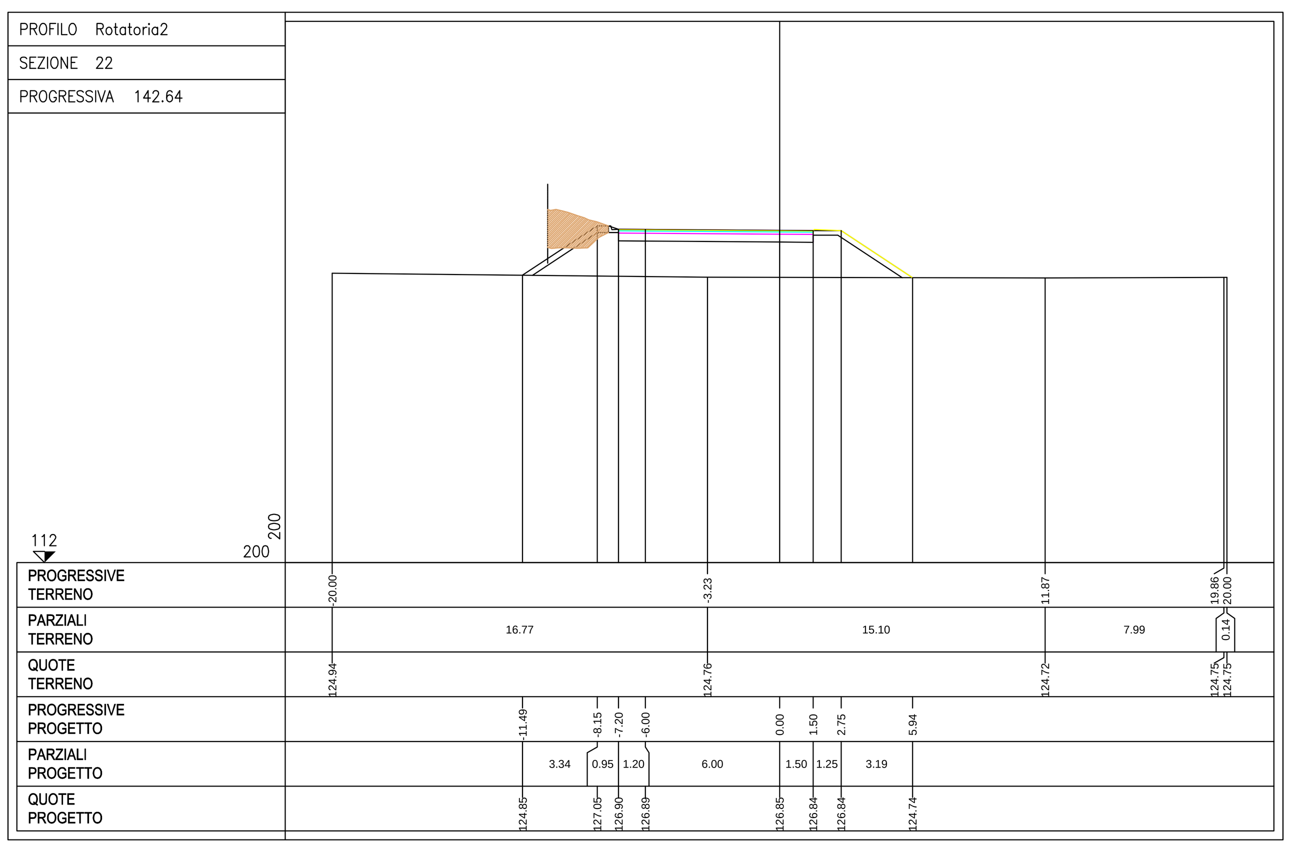

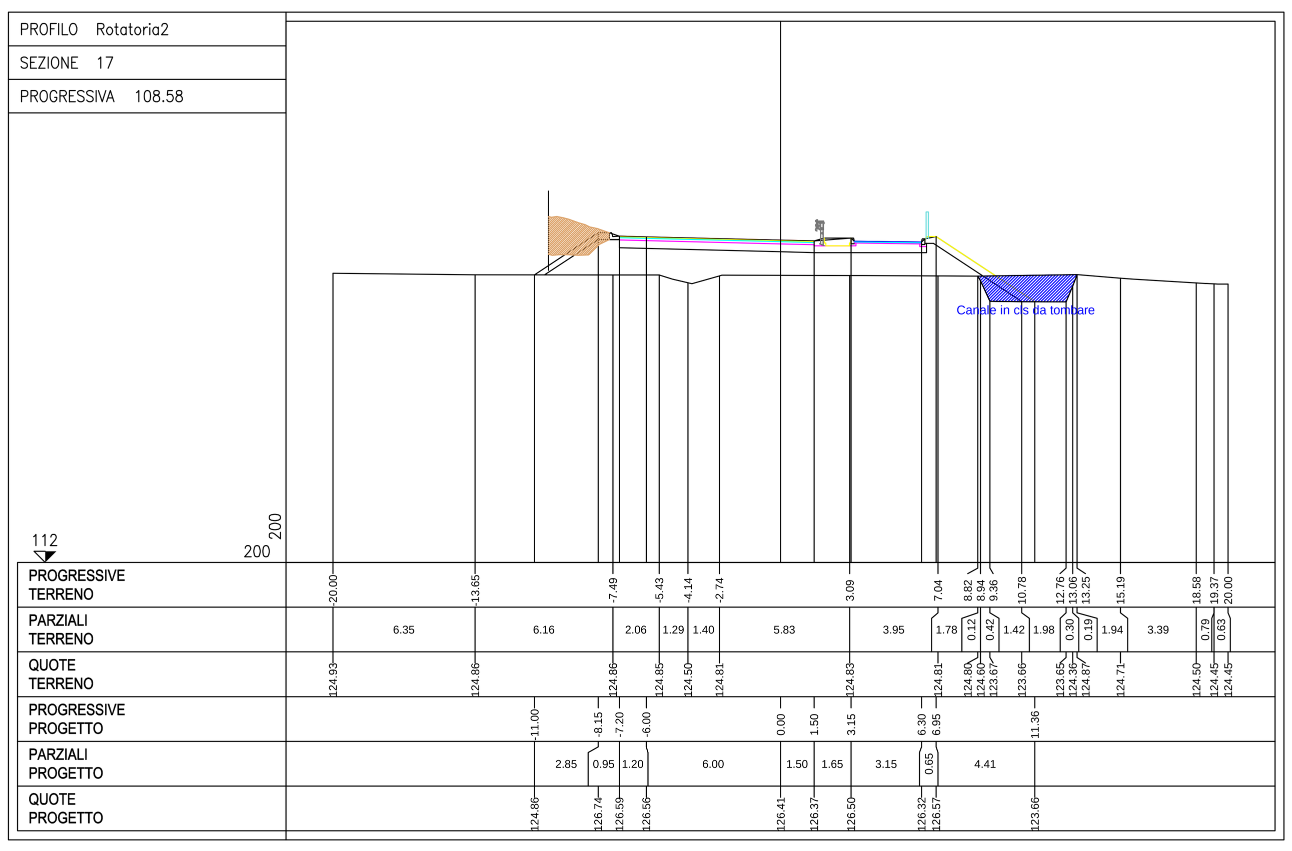

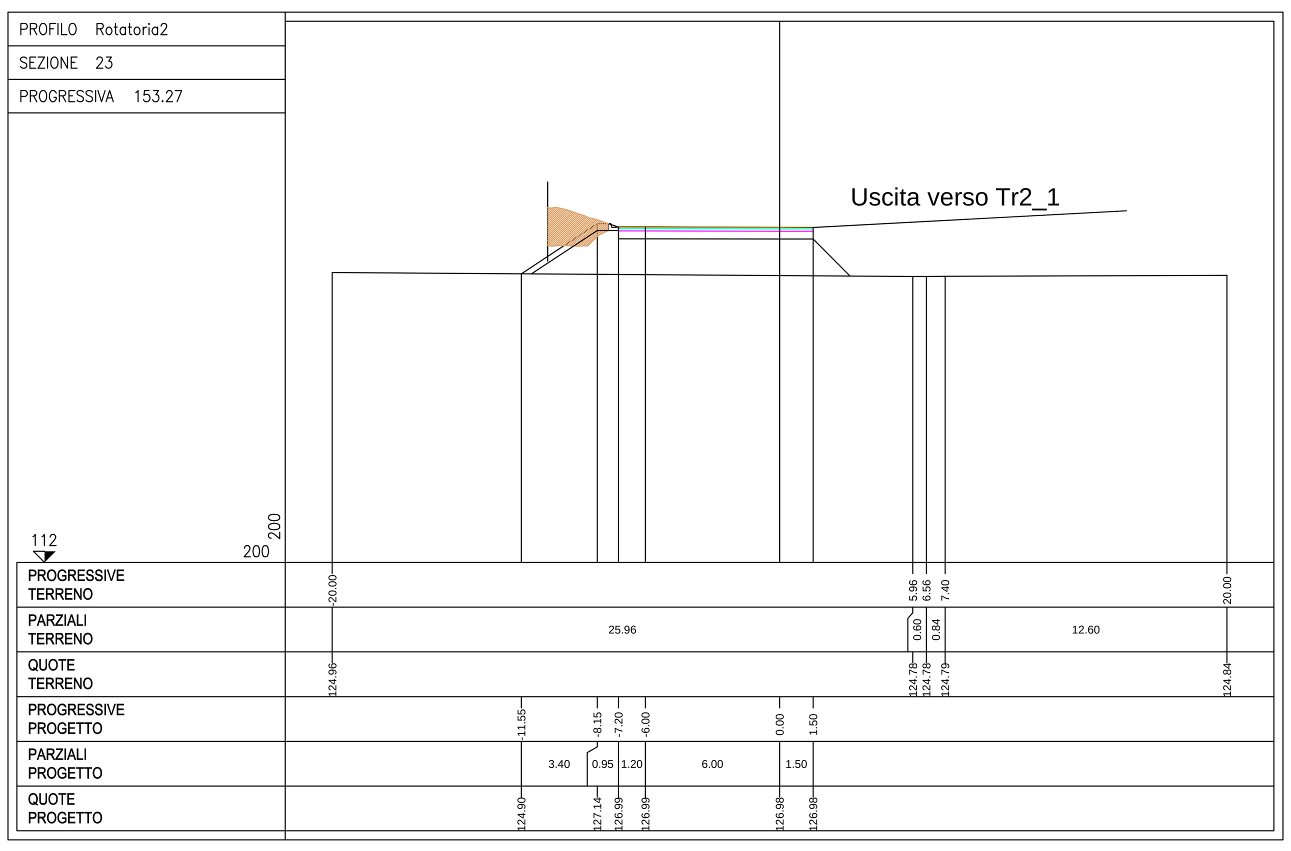

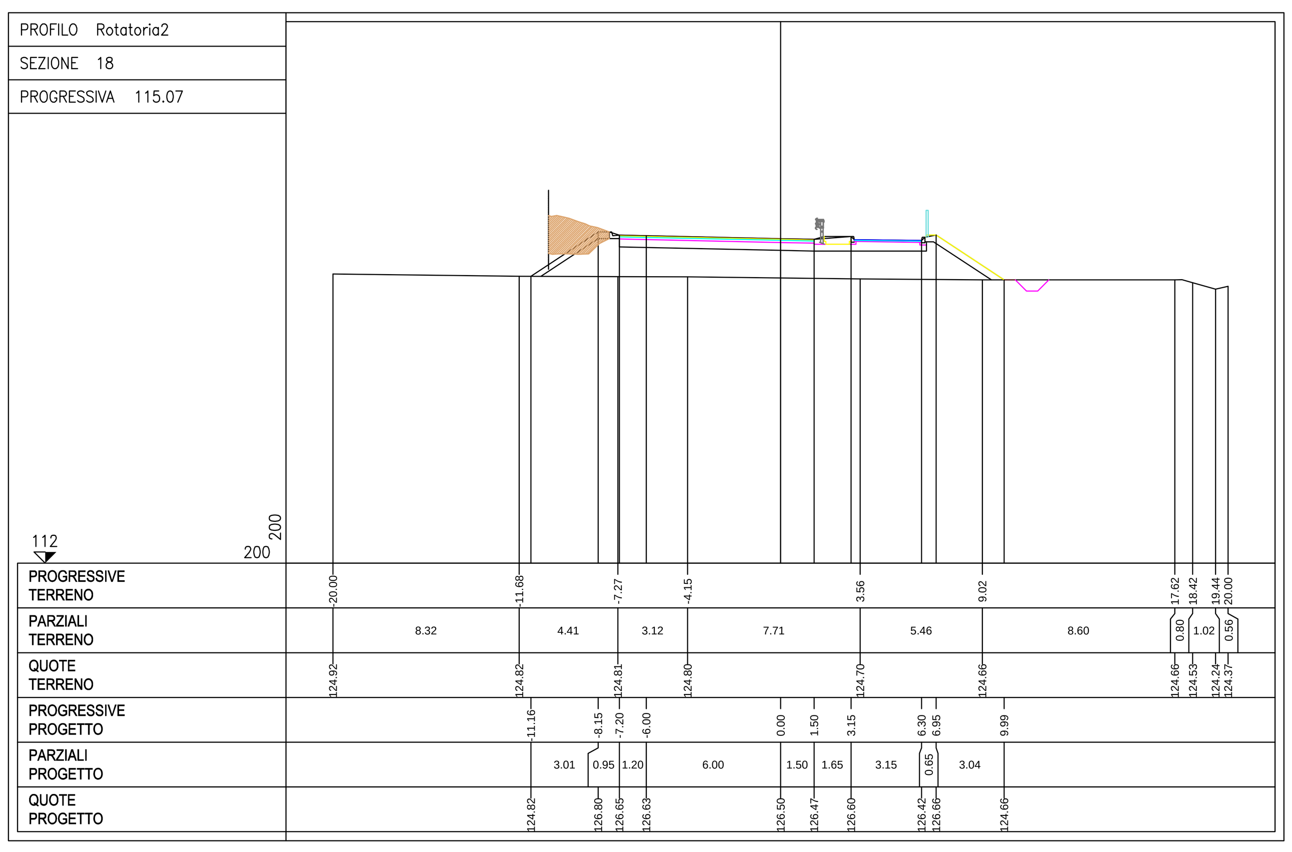

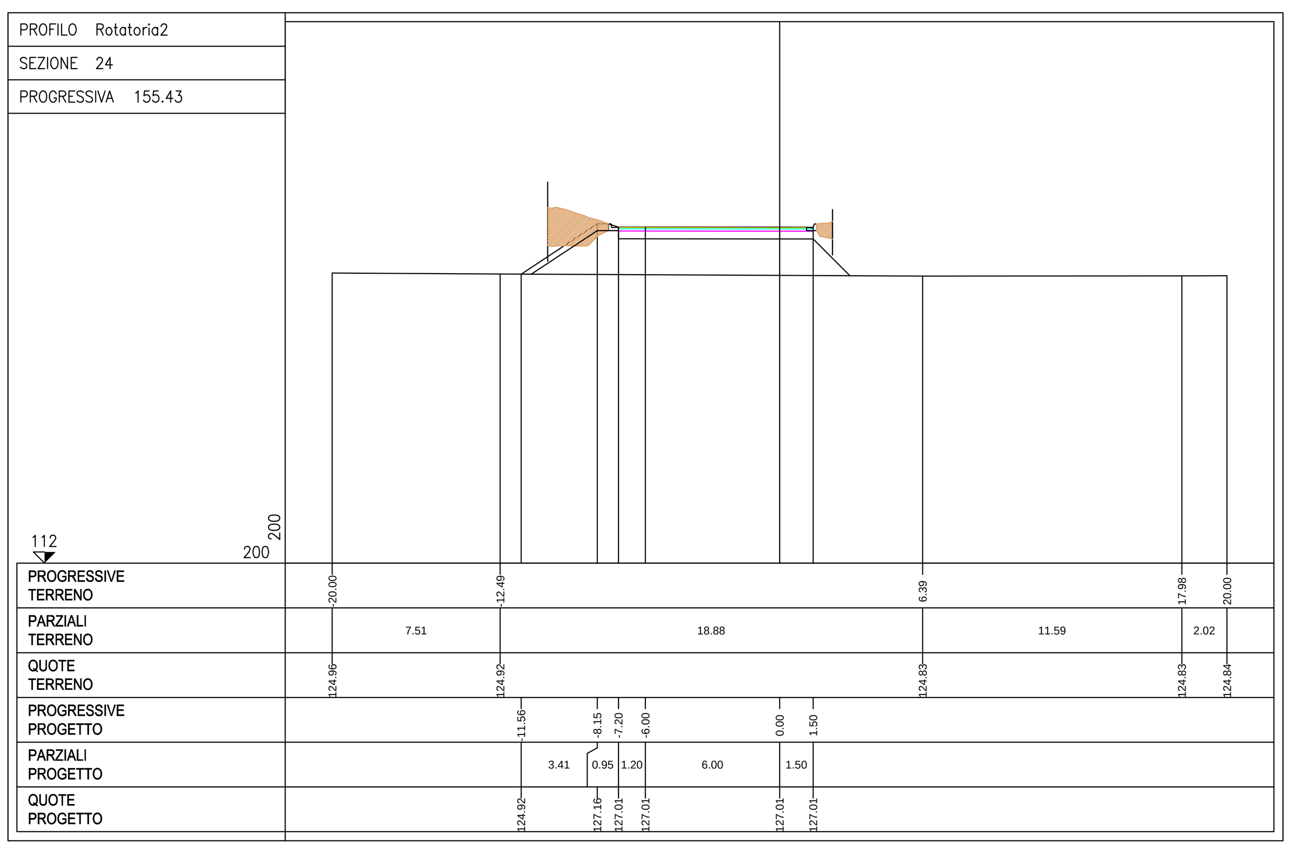

REGIONE TOSCANA

DIREZIONE DELLE POLITICHE MOBILITA' INFRASTRUTTURE E TRASPORTO PUBBLICO LOCALE

S.R. n° 69 "Di Val d'Arno"
Variante in riva destra d'Arno
LOTTO 5

Provincia di Firenze e Arezzo
Comune di Figline e Incisa Valdarno, Castelfranco Piandiscò e San Giovanni Valdarno

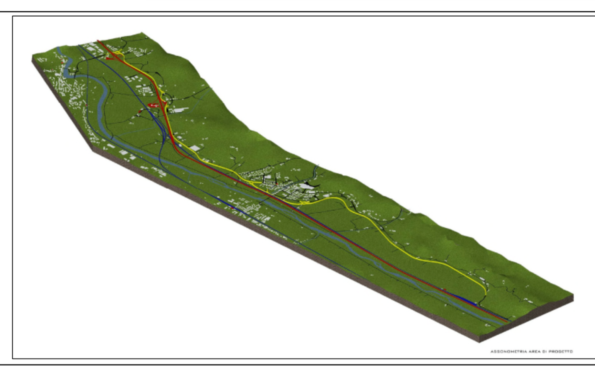

PROGETTO DEFINITIVO

SEZIONI TRASVERSALI ROTATORIA 2
DA n.13 a n.24

NOME FILE: 2021_07_30_prog01	**EL. N.**	**SCALA:** ***1:200***
C.U.P. ***D31B1800053002***	**DC1212_0**	*Data revisione elaborato:* ***29/07/2021***
R.U.P.: Ing. Antonio De Crescenzo		

PROGETTISTA: *Ing. Alessio Gensini*	**COLLABORATORI:**

SETTORE PROGETTAZIONE E REALIZZAZIONE VIABILITA' REGIONALE
FIRENZE - PRATO - PISTOIA

Percorso: C:\Users\AG19738\Desktop\SR69L5_lavoro