
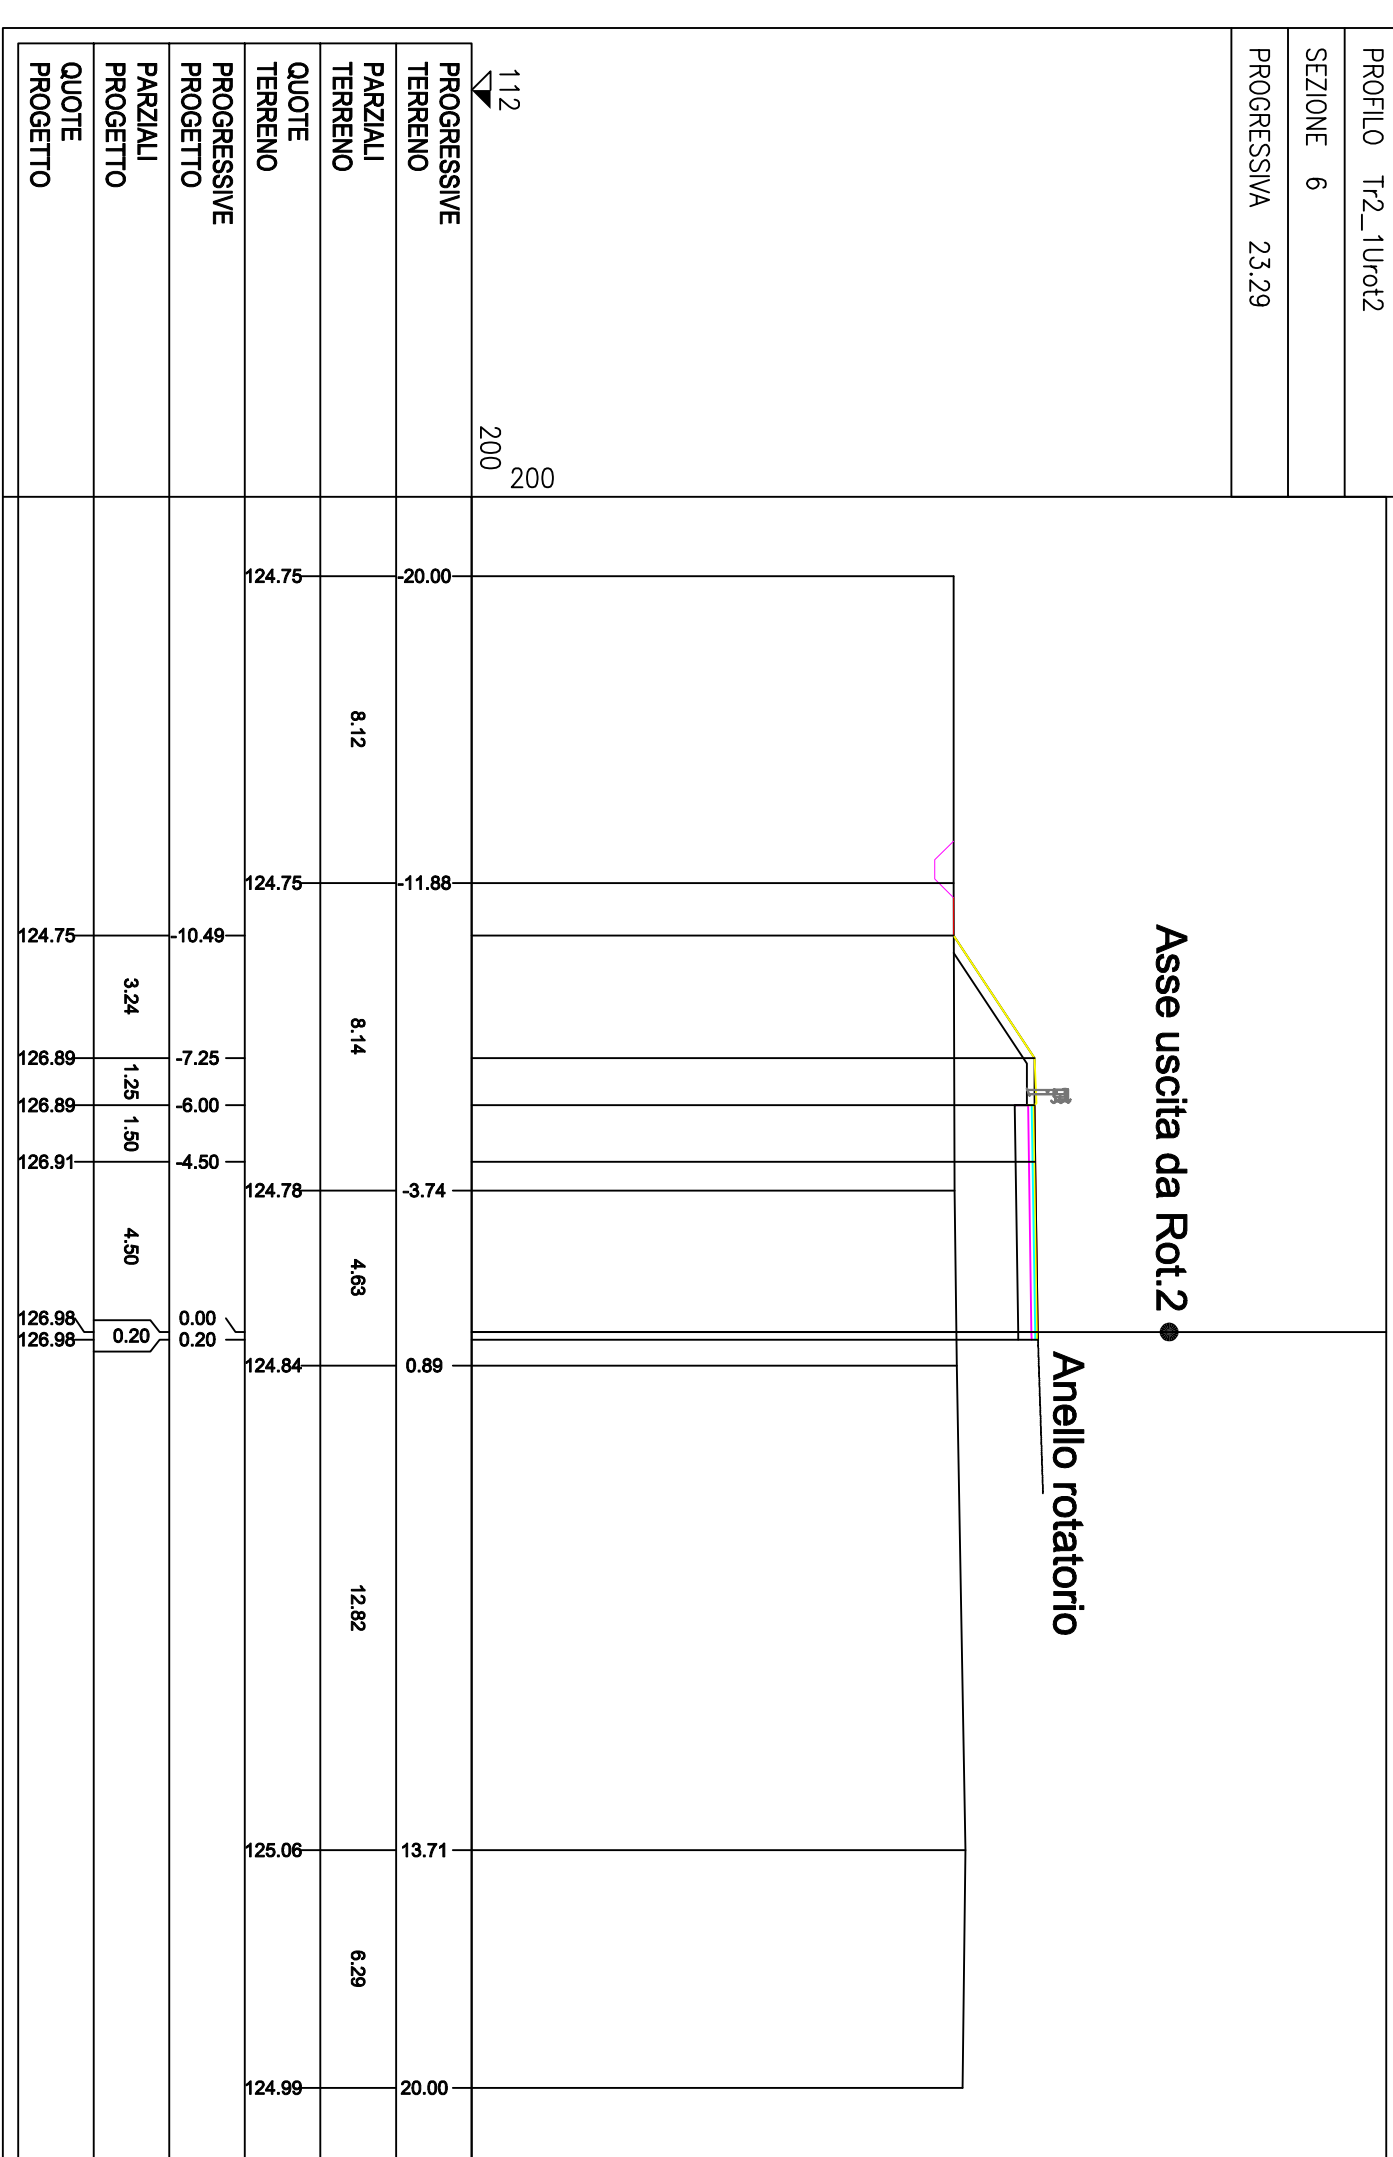
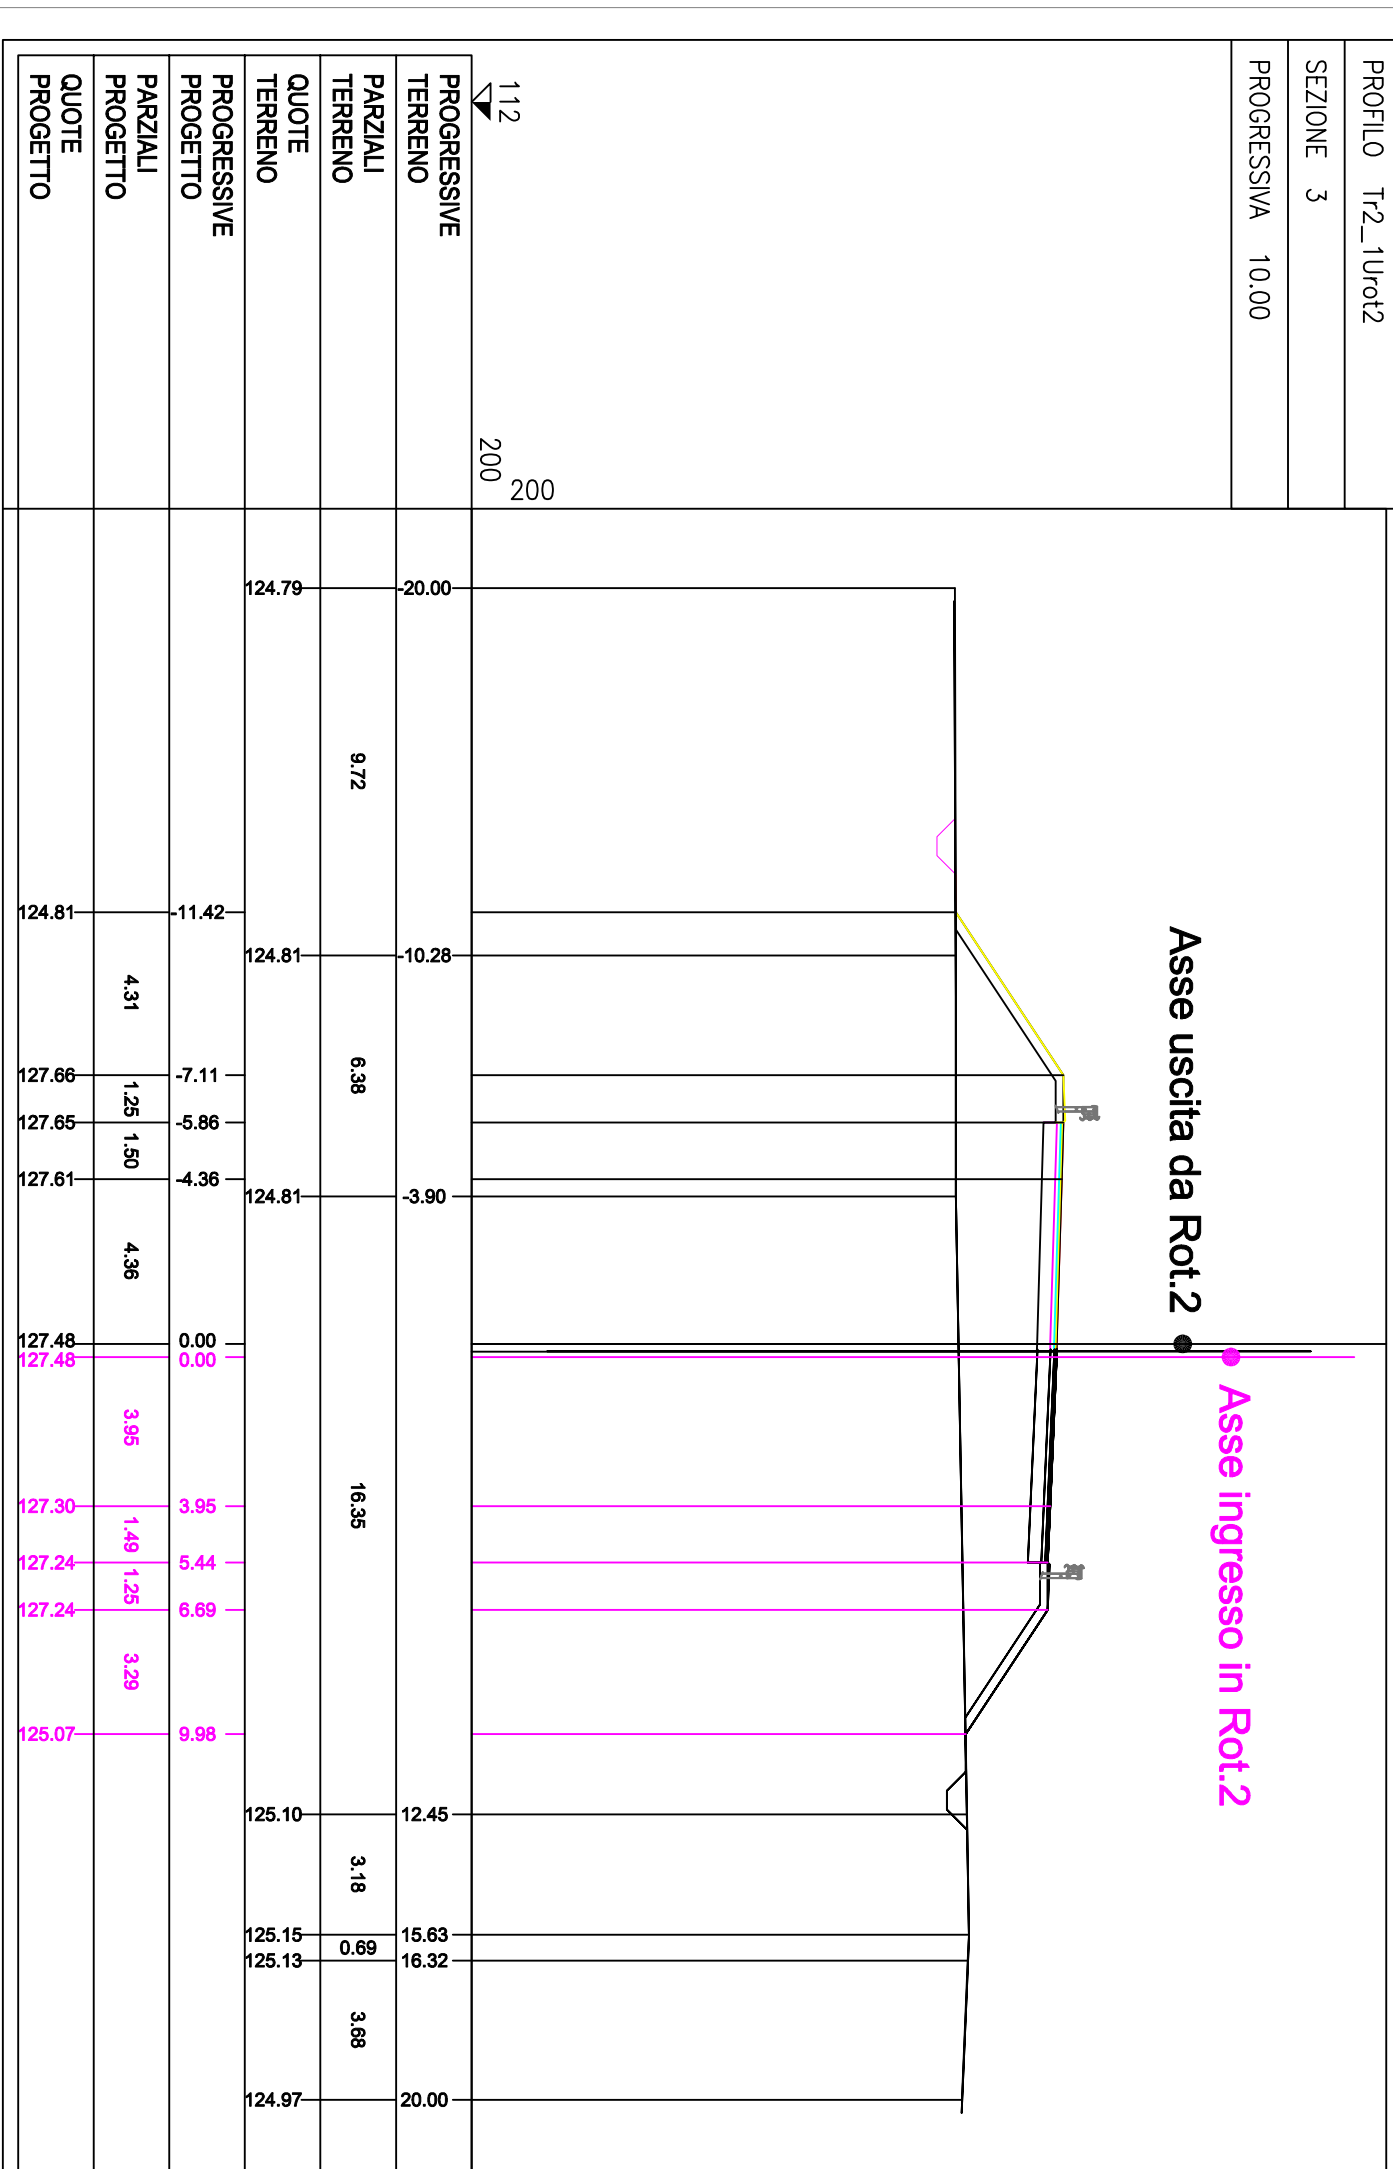
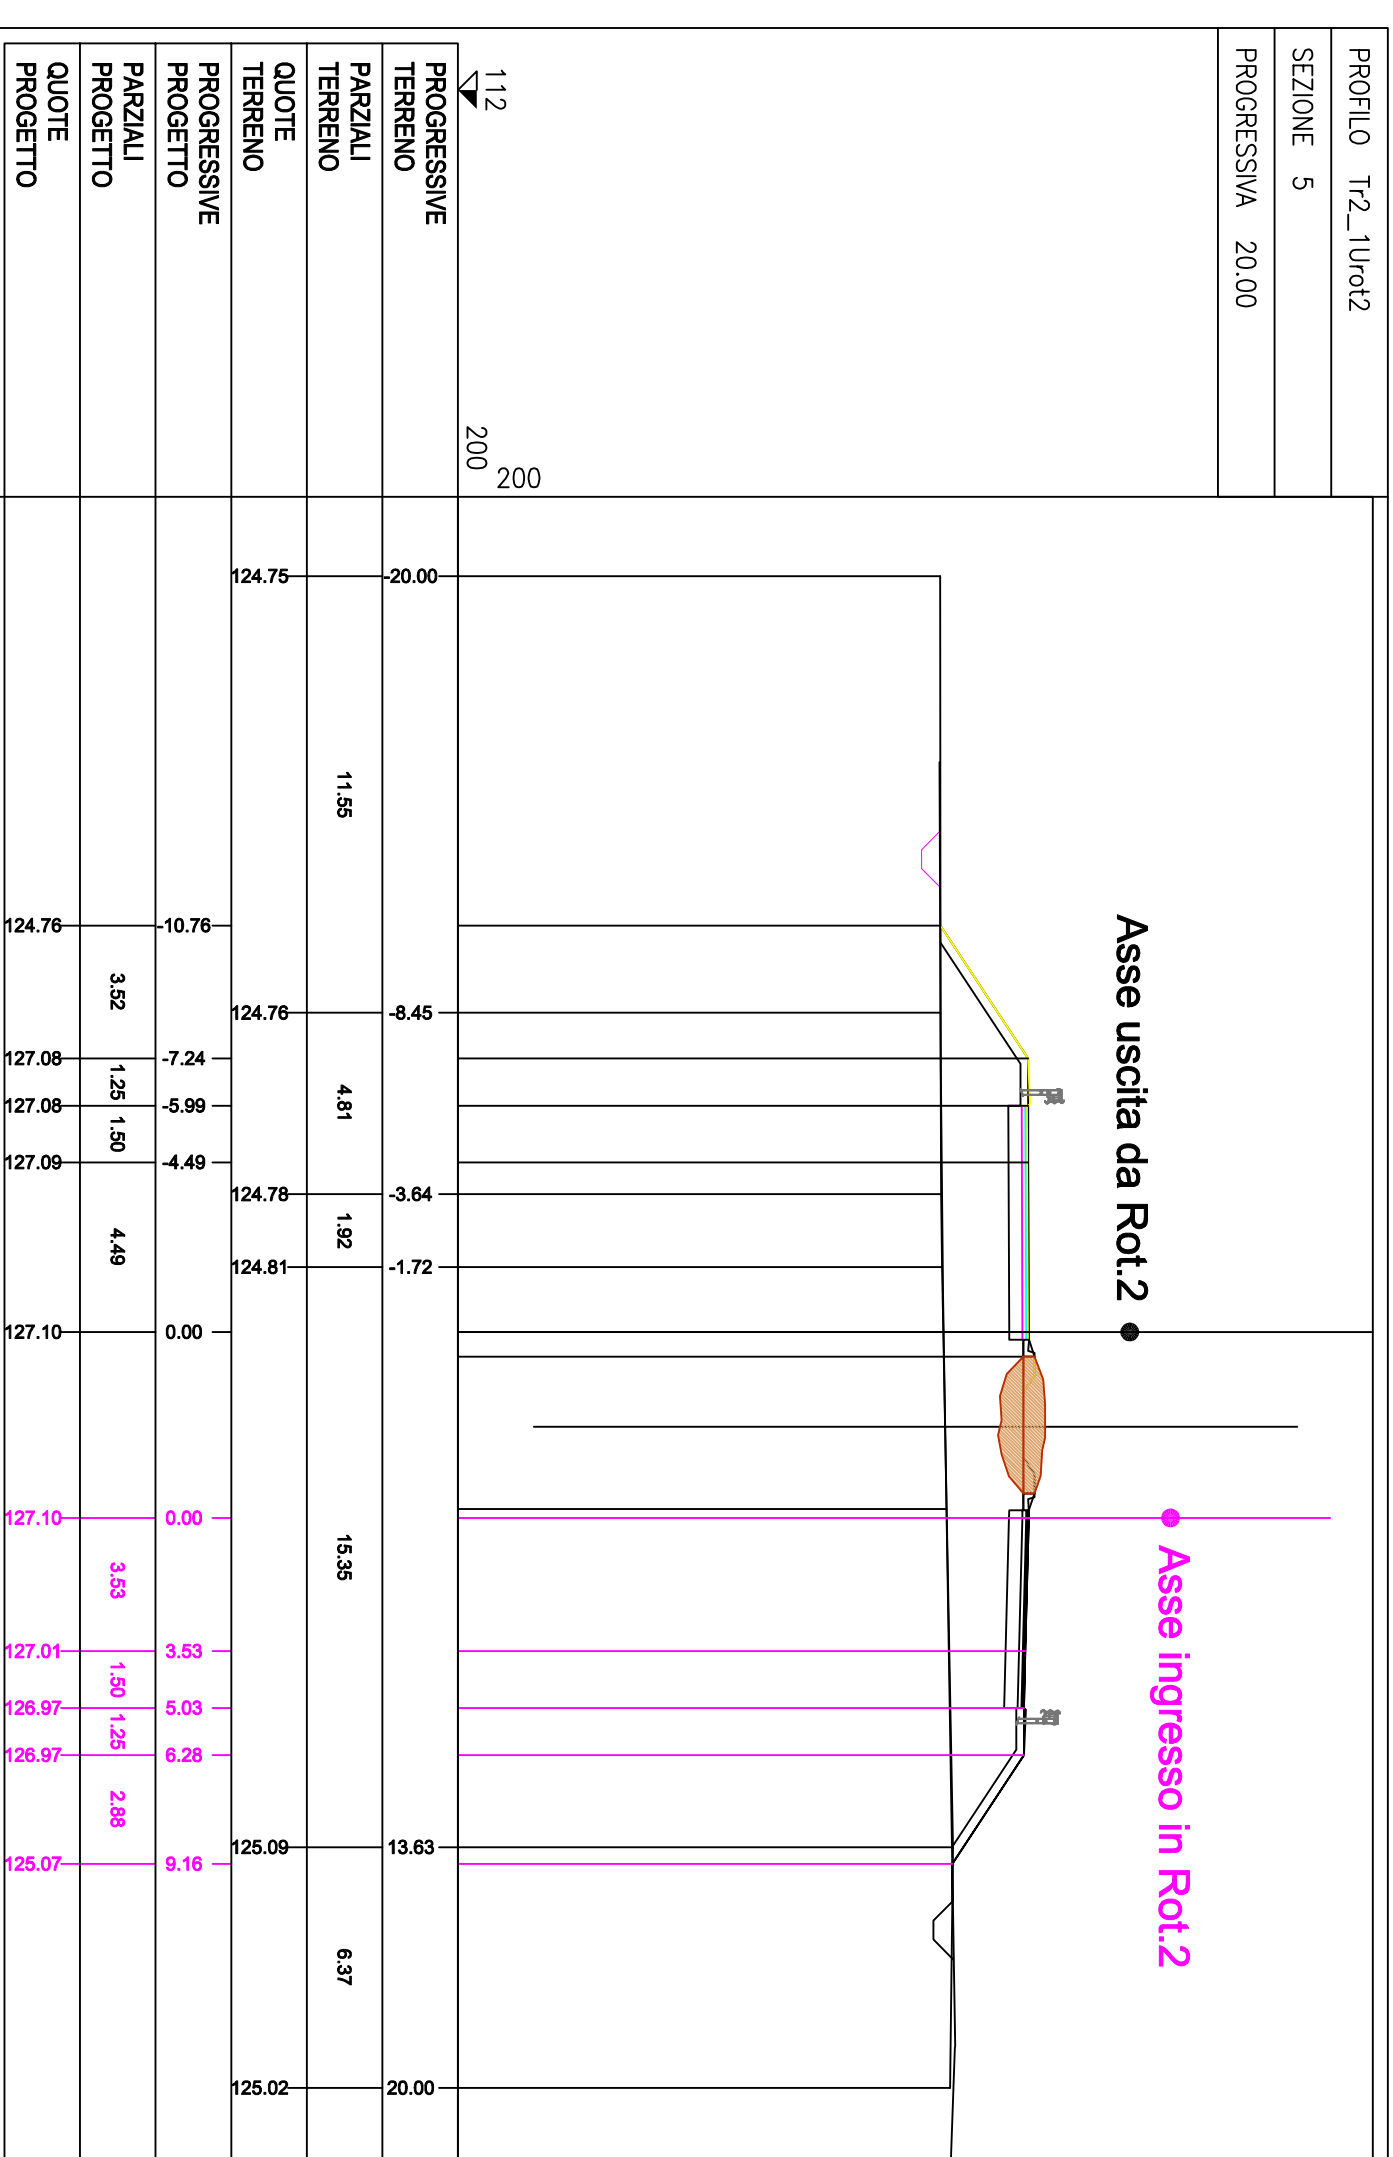
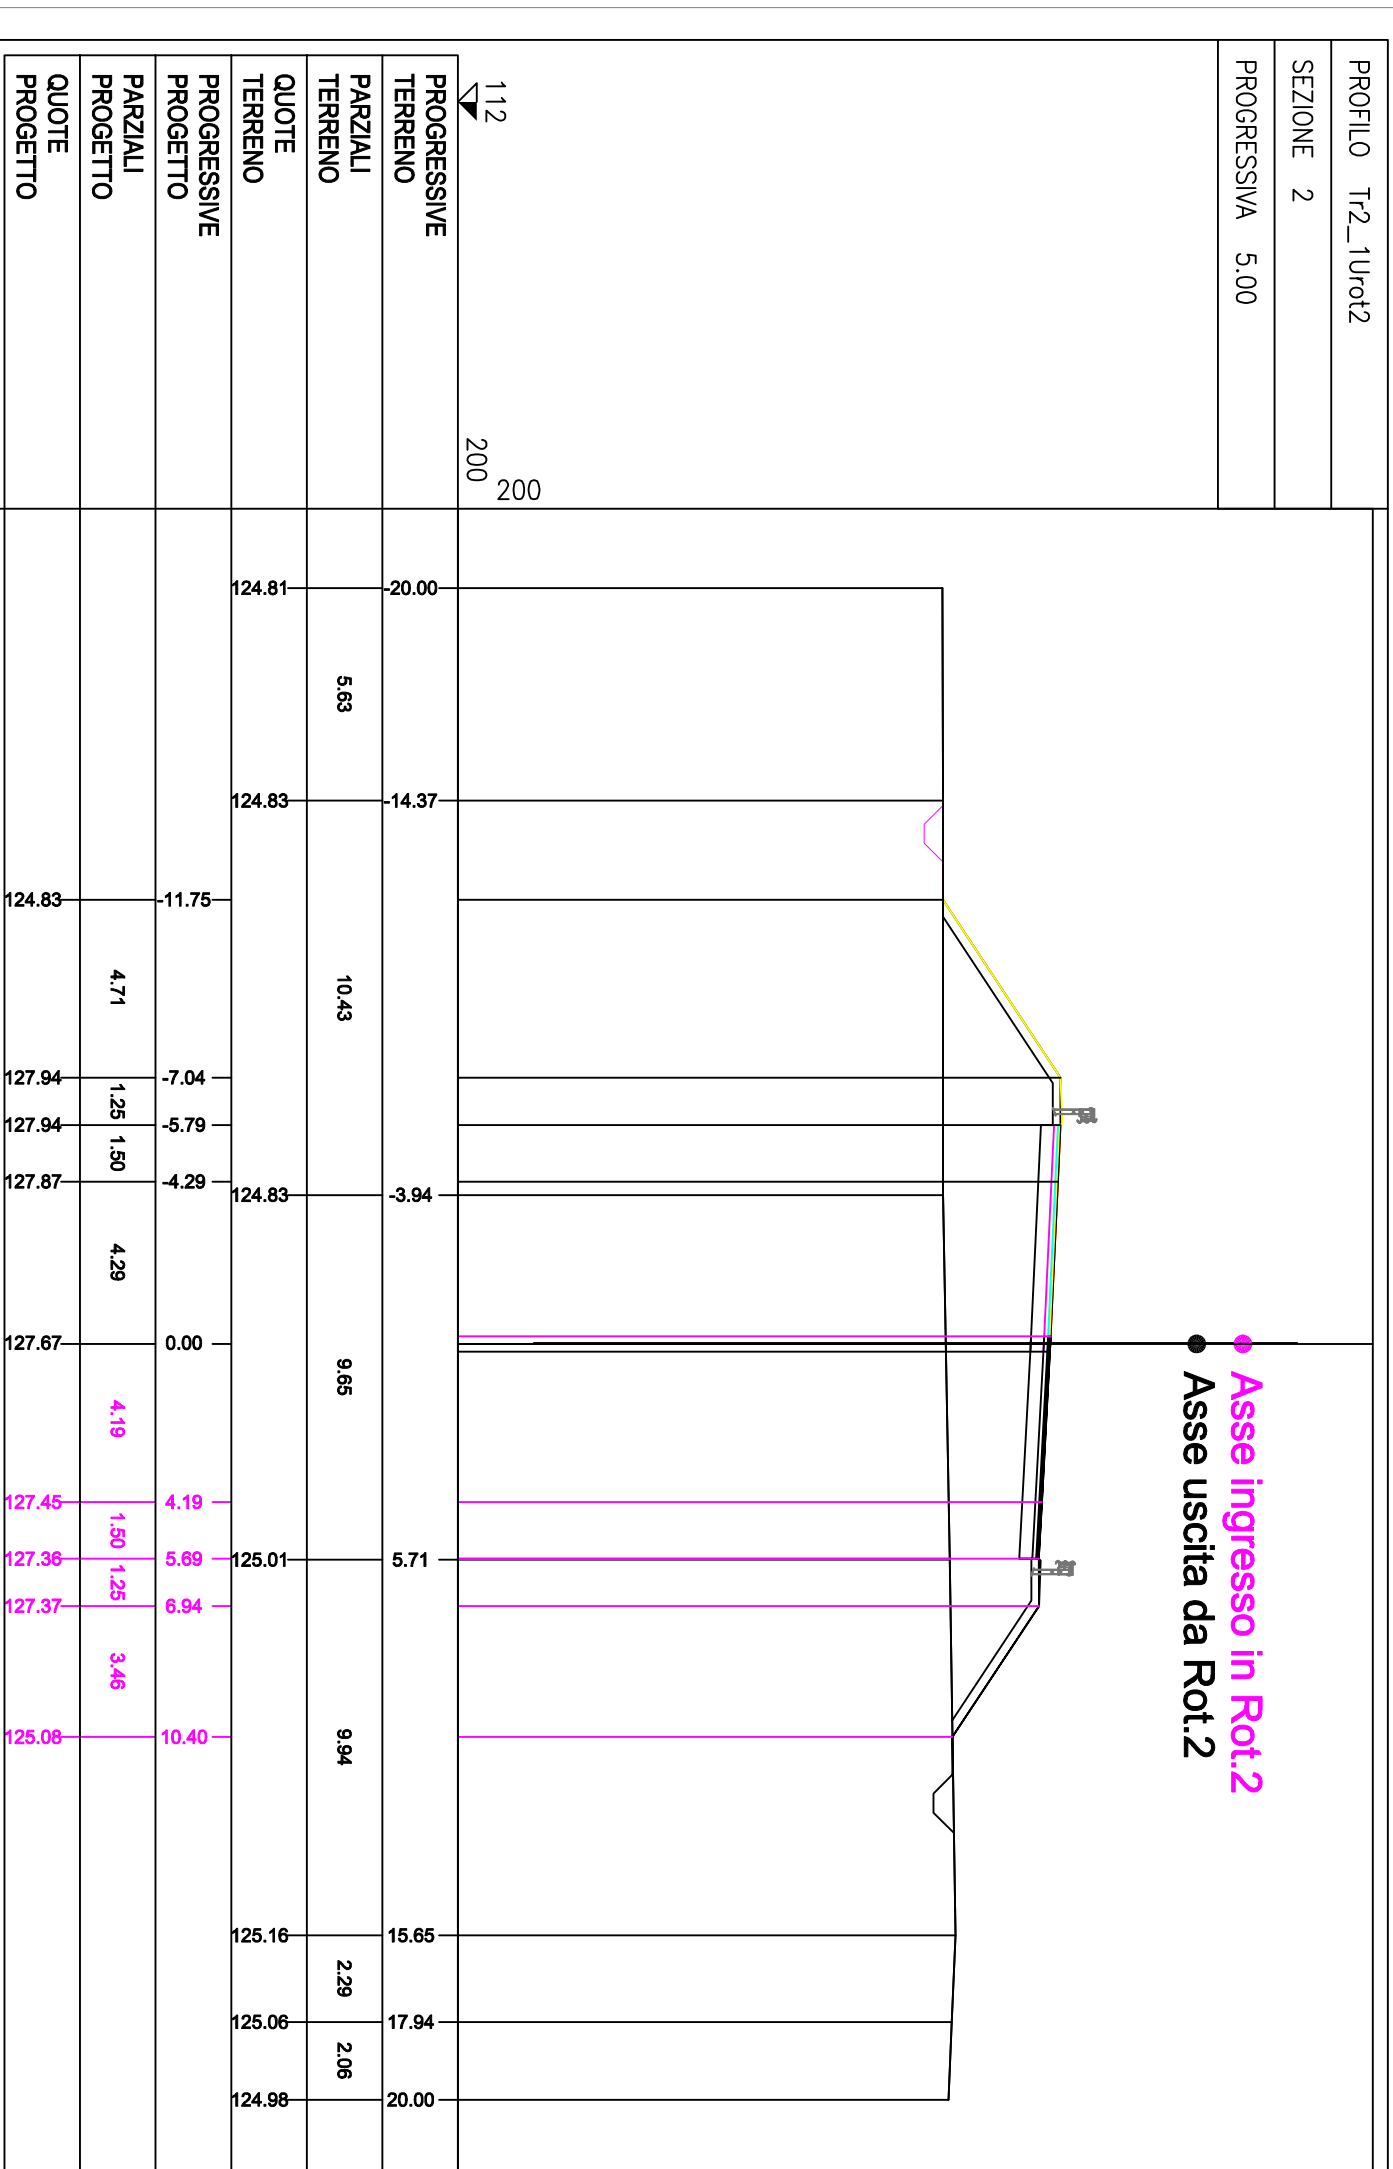
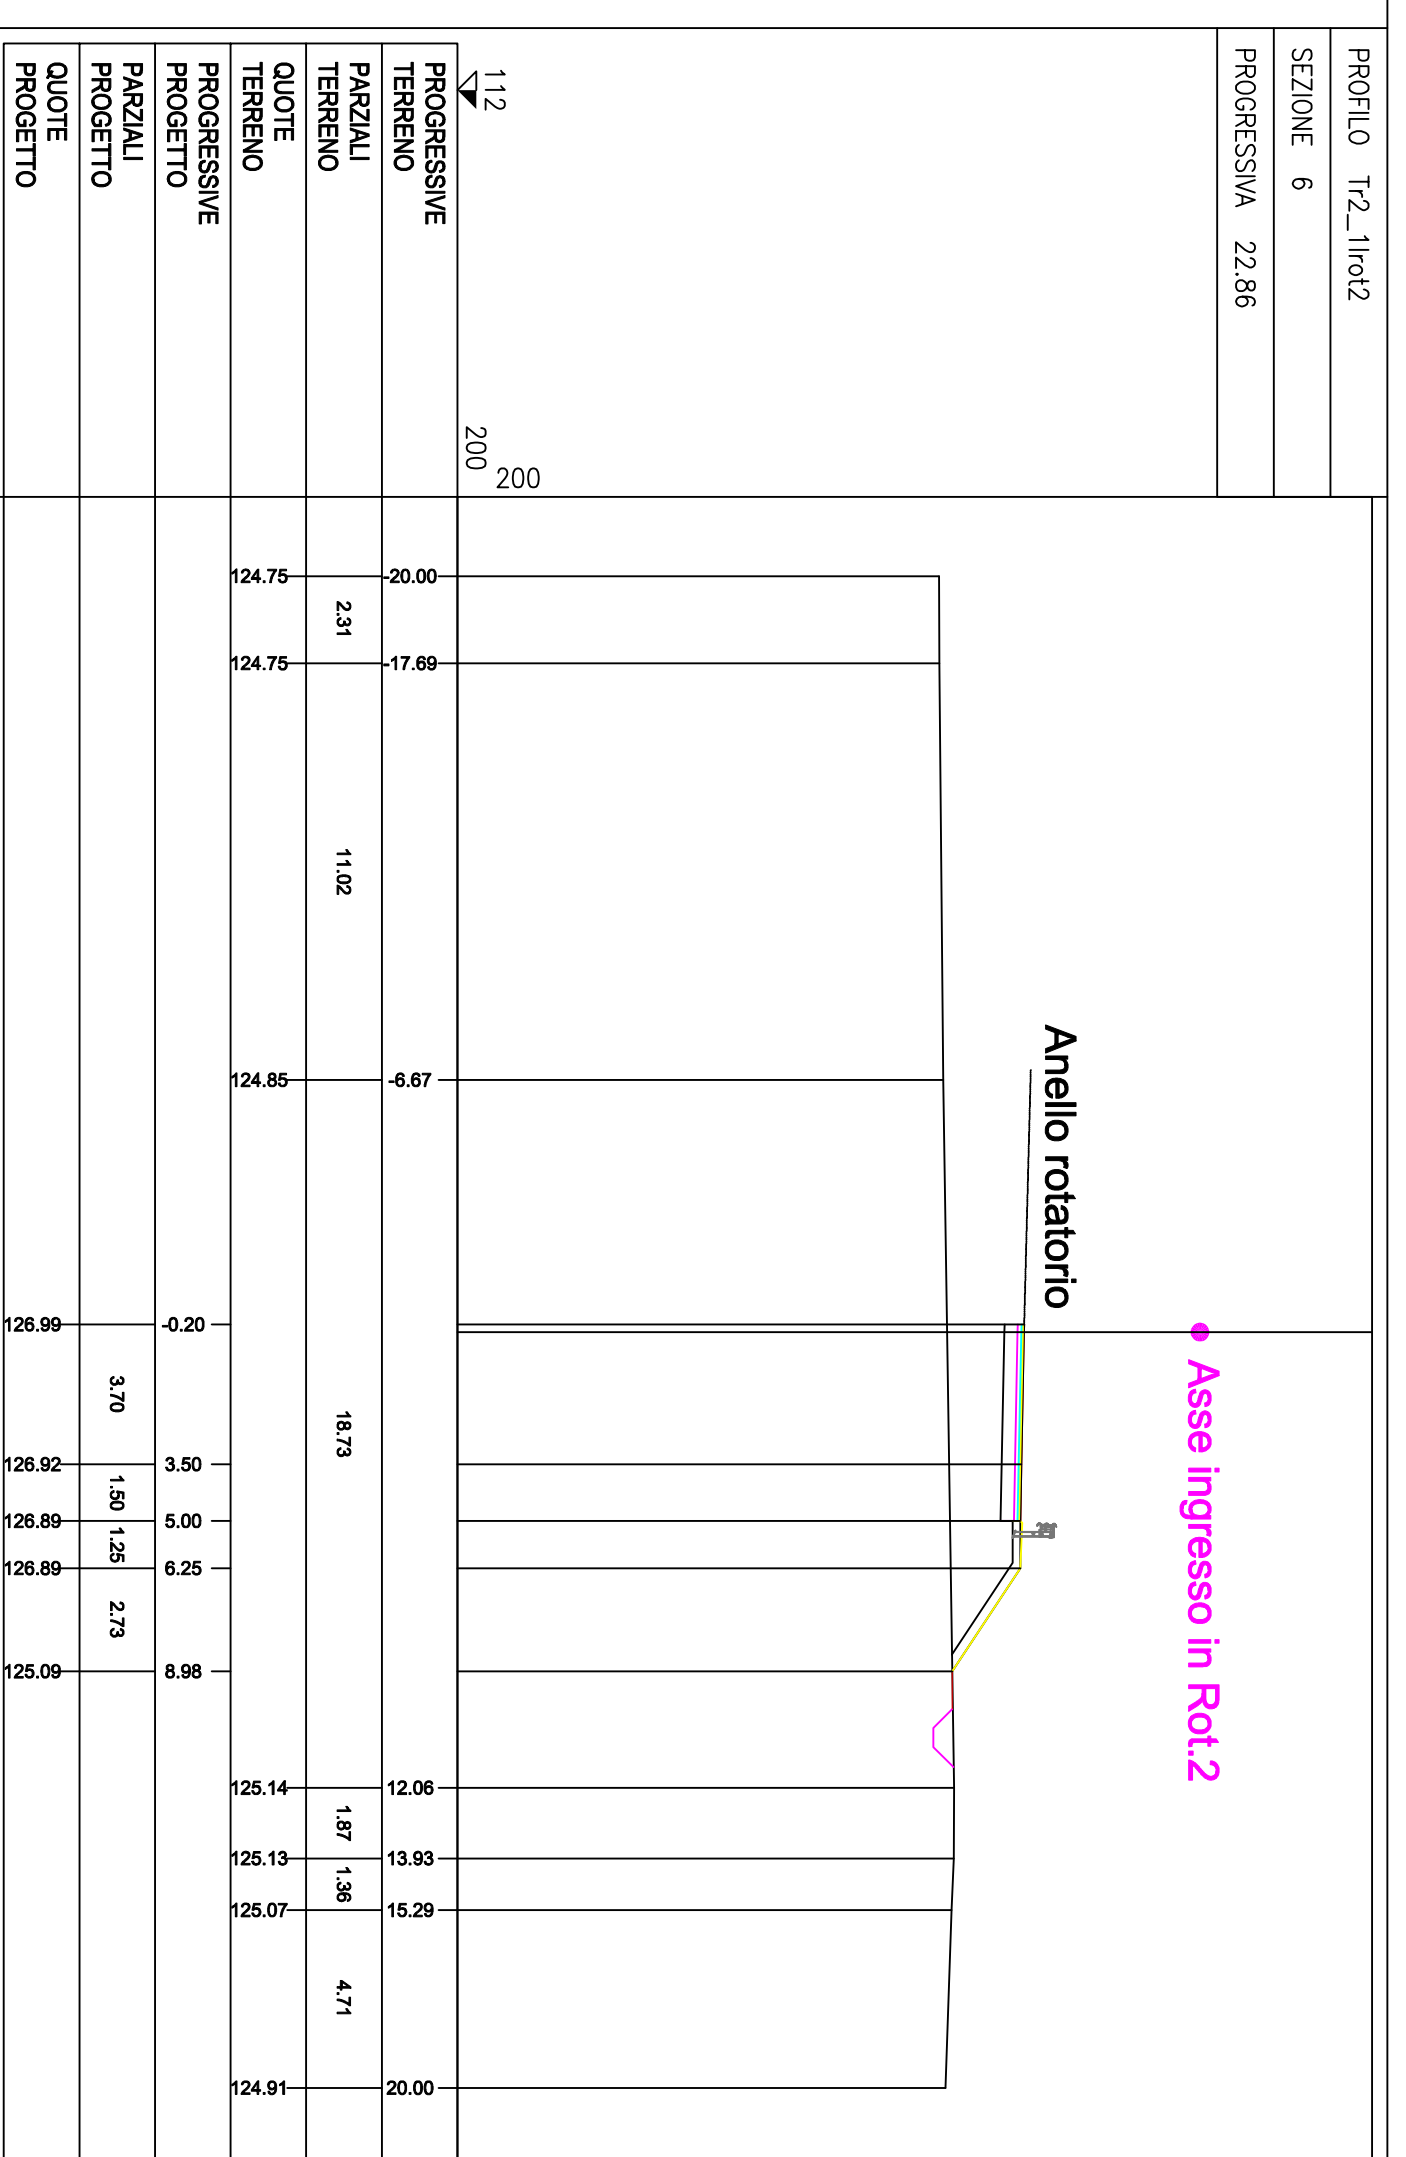
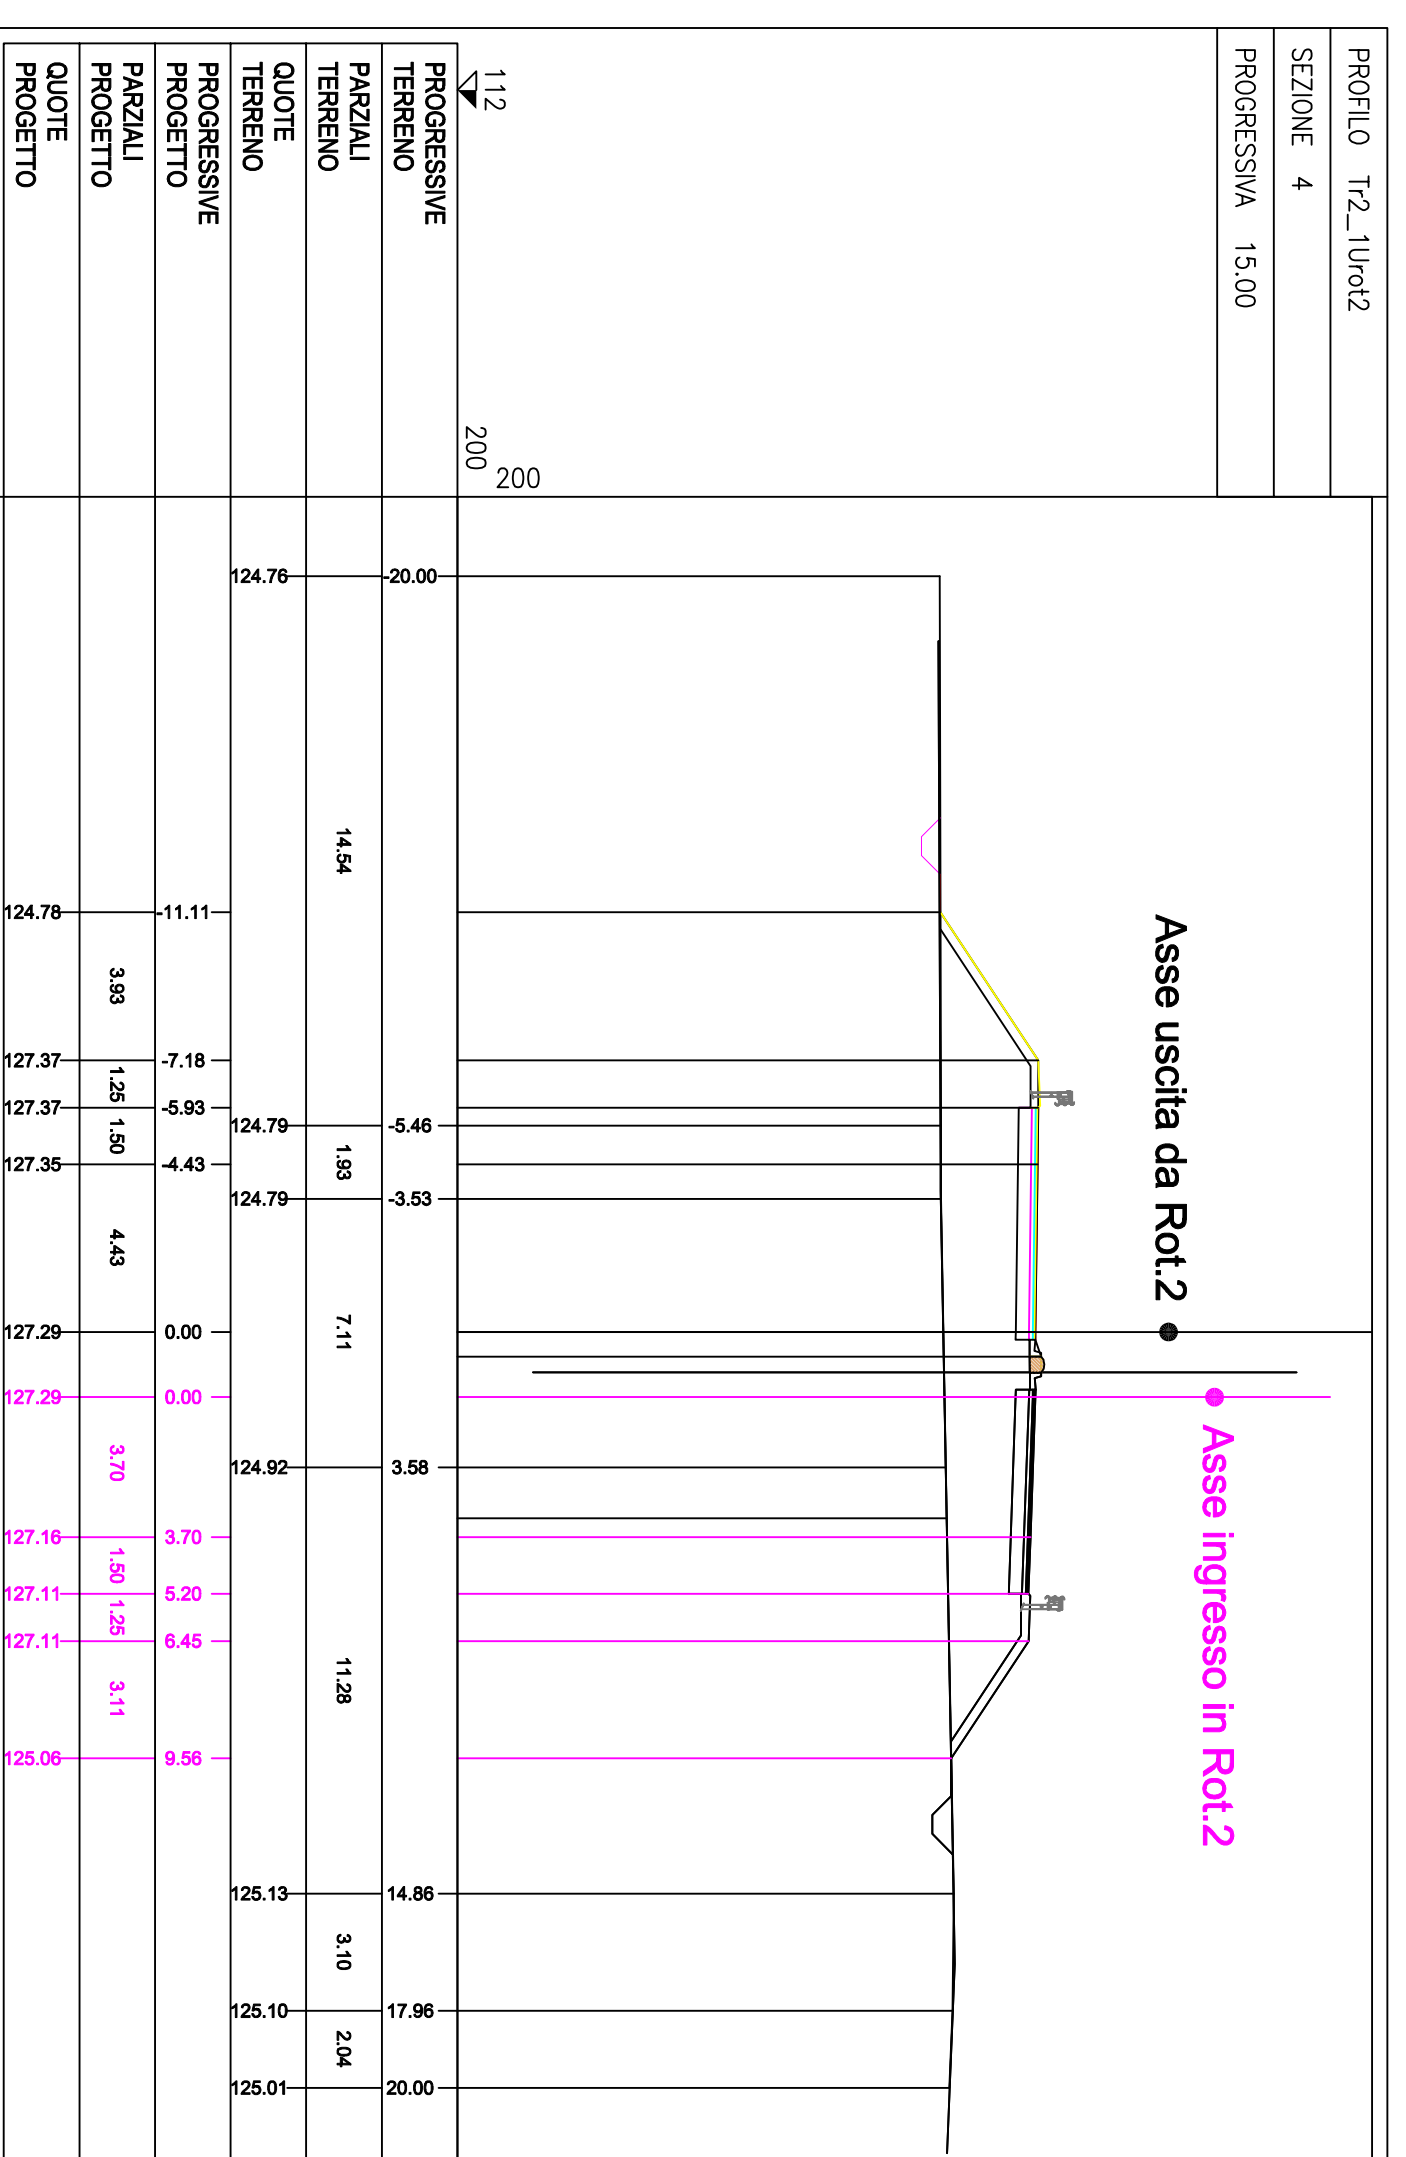


# Sezioni collegamento Rot.2 - ramo Tr2\_1

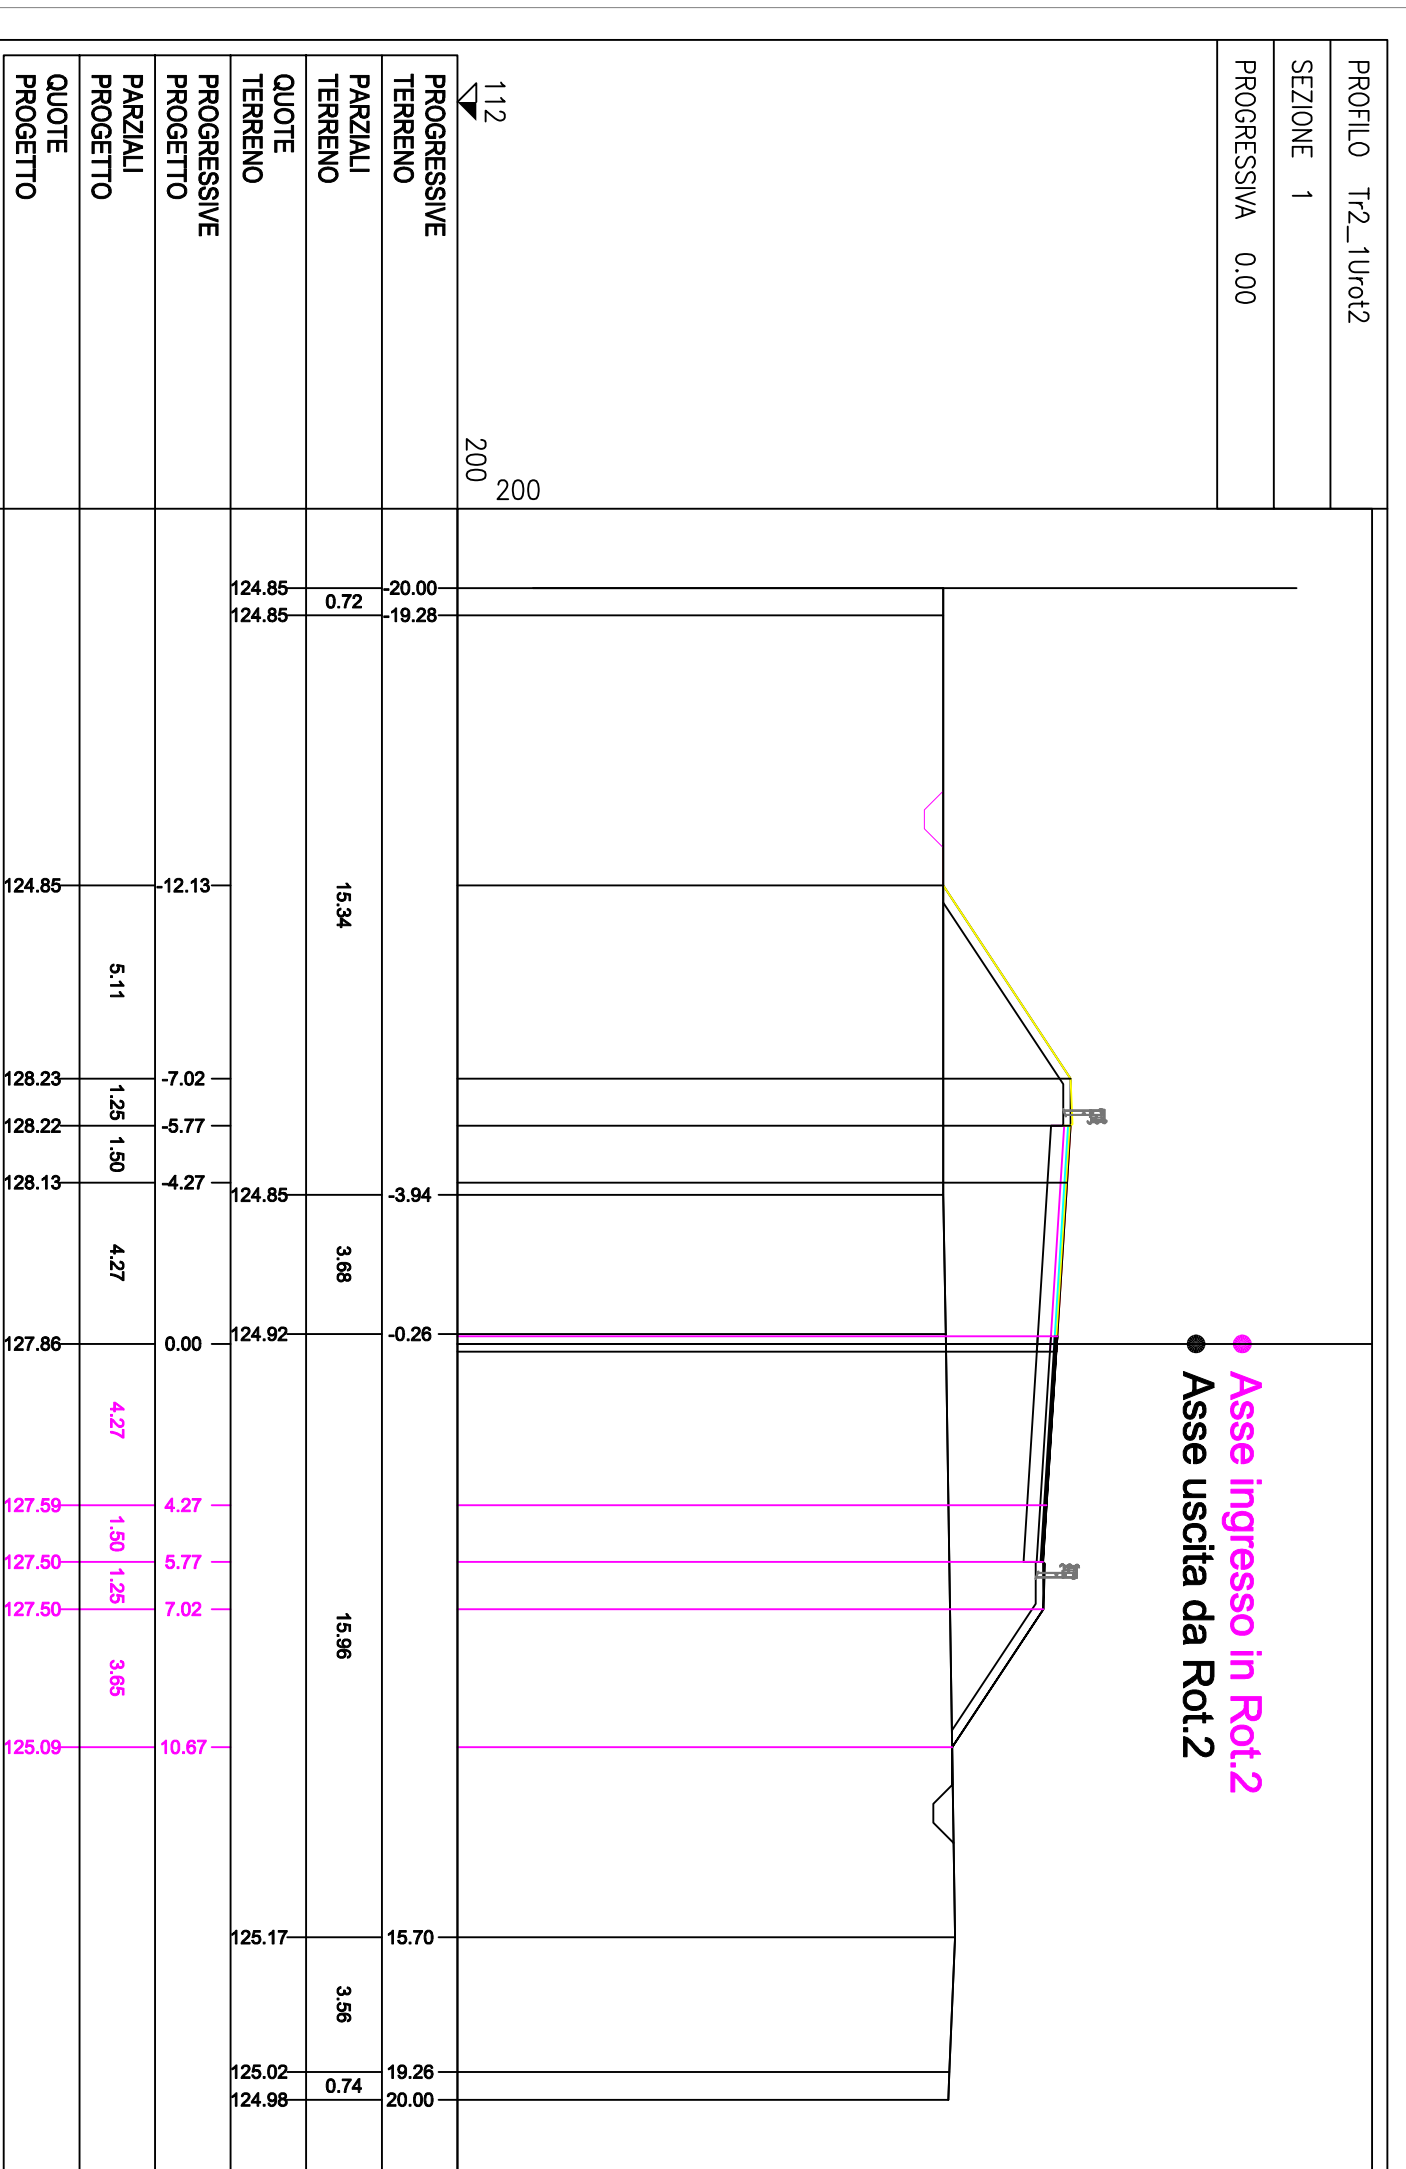




**S.R. n° 69 "Di Val d'Arno"**  
**Variante in riva destra d'Arno**  
**LOTTO 5**

**PROGETTO DEFINITIVO**  
**SEZIONI TRASVERSALI COLLEGAMENTO ROT.2 CON TRATTO 2.1**

EL. N. 1280  
 SCALA: 1:200

PROGETTISTA: Ing. Antonio De Cinesco  
 COLLABORATORE: Ing. Angelo Orsini

DATA DEL ROT. 2: 07/04/2017  
 DATA DEL ROT. 2.1: 07/04/2017

STAMPATO IN DATA: 07/04/2017