

SEZIONE DRENO Hmax 3,60m
scala 1:50

REGIONE TOSCANA

DIREZIONE DELLE POLITICHE MOBILITA' INFRASTRUTTURE E TRASPORTO PUBBLICO LOCALE


S.R. n° 69 "Di Val d'Arno"
Variante in riva destra d'Arno
LOTTO 5

Provincia di Firenze e Arezzo
Comune di Figline e Incisa Valdarno, Castelfranco Pisansco e San Giovanni Valdarno



PROGETTO DEFINITIVO
DRENAGGI ZONA PF4

NOTE FILE: 3/2021_07_29_drenaggi_PF4	EL. N.	SCALE: 1:500, 1:50
C.U.P.: D318180003002	DC1313_0	
R.U.P.: Ing. Antonio De Crescenzo	Data revisione elaborato: 29/07/2021	
PROGETTISTA: Ing. Alessio Gensini	COLLABORATORI:	
SETTORE PROGETTAZIONE E REALIZZAZIONE VIABILITA' REGIONALE FIRENZE - PRATO - PISTOIA		

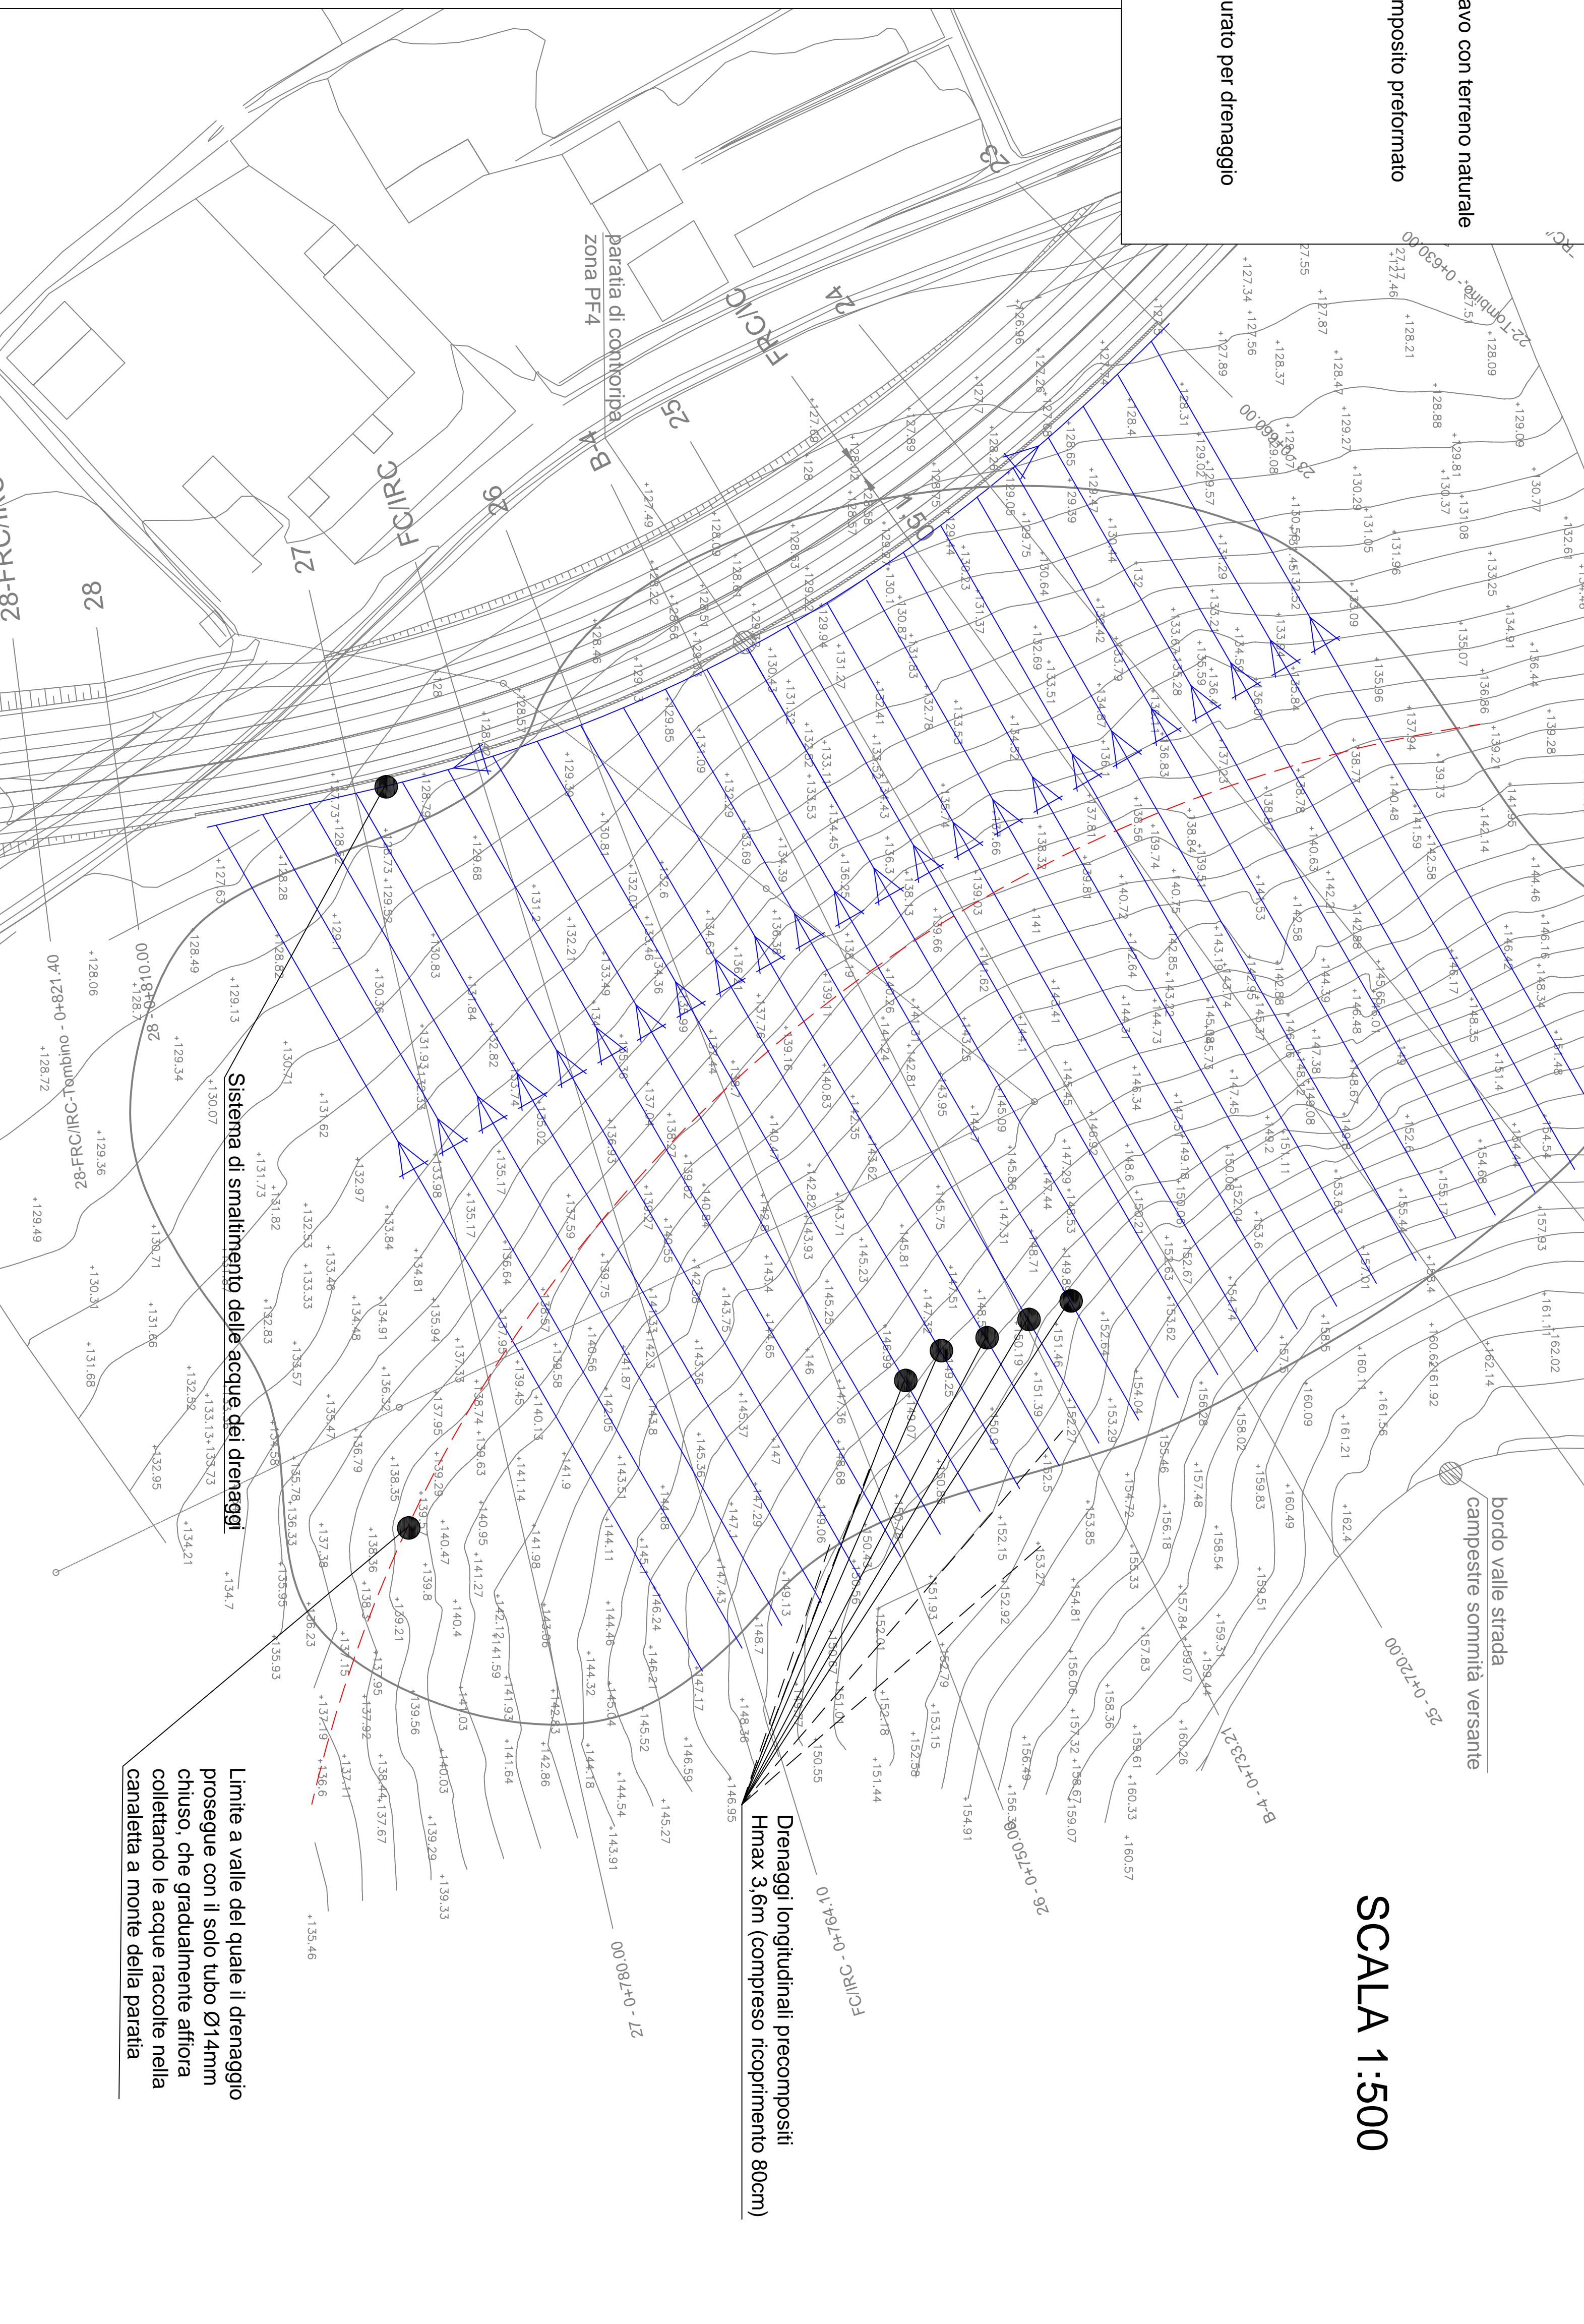

SCALA 1:500

Drenaggi longitudinali precompositi
Hmax 3,6m (compreso ricoprimento 80cm)

Limite a valle del quale il drenaggio prosegue con il solo tubo Ø14mm chiuso, che gradualmente affiora collettando le acque raccolte nella canalina a monte della paratia