


Comune di Castelfranco Piandiscò  
Provincia di Arezzo

PROGETTO DI FATTIBILITA' TECNICO ECONOMICA  
PER LA REALIZZAZIONE DI UNA NUOVA ROTATORIA  
ALL'INGRESSO SUD DI FAELLA

PROGETTISTA E RUP  
Arch. Luigi Moffa

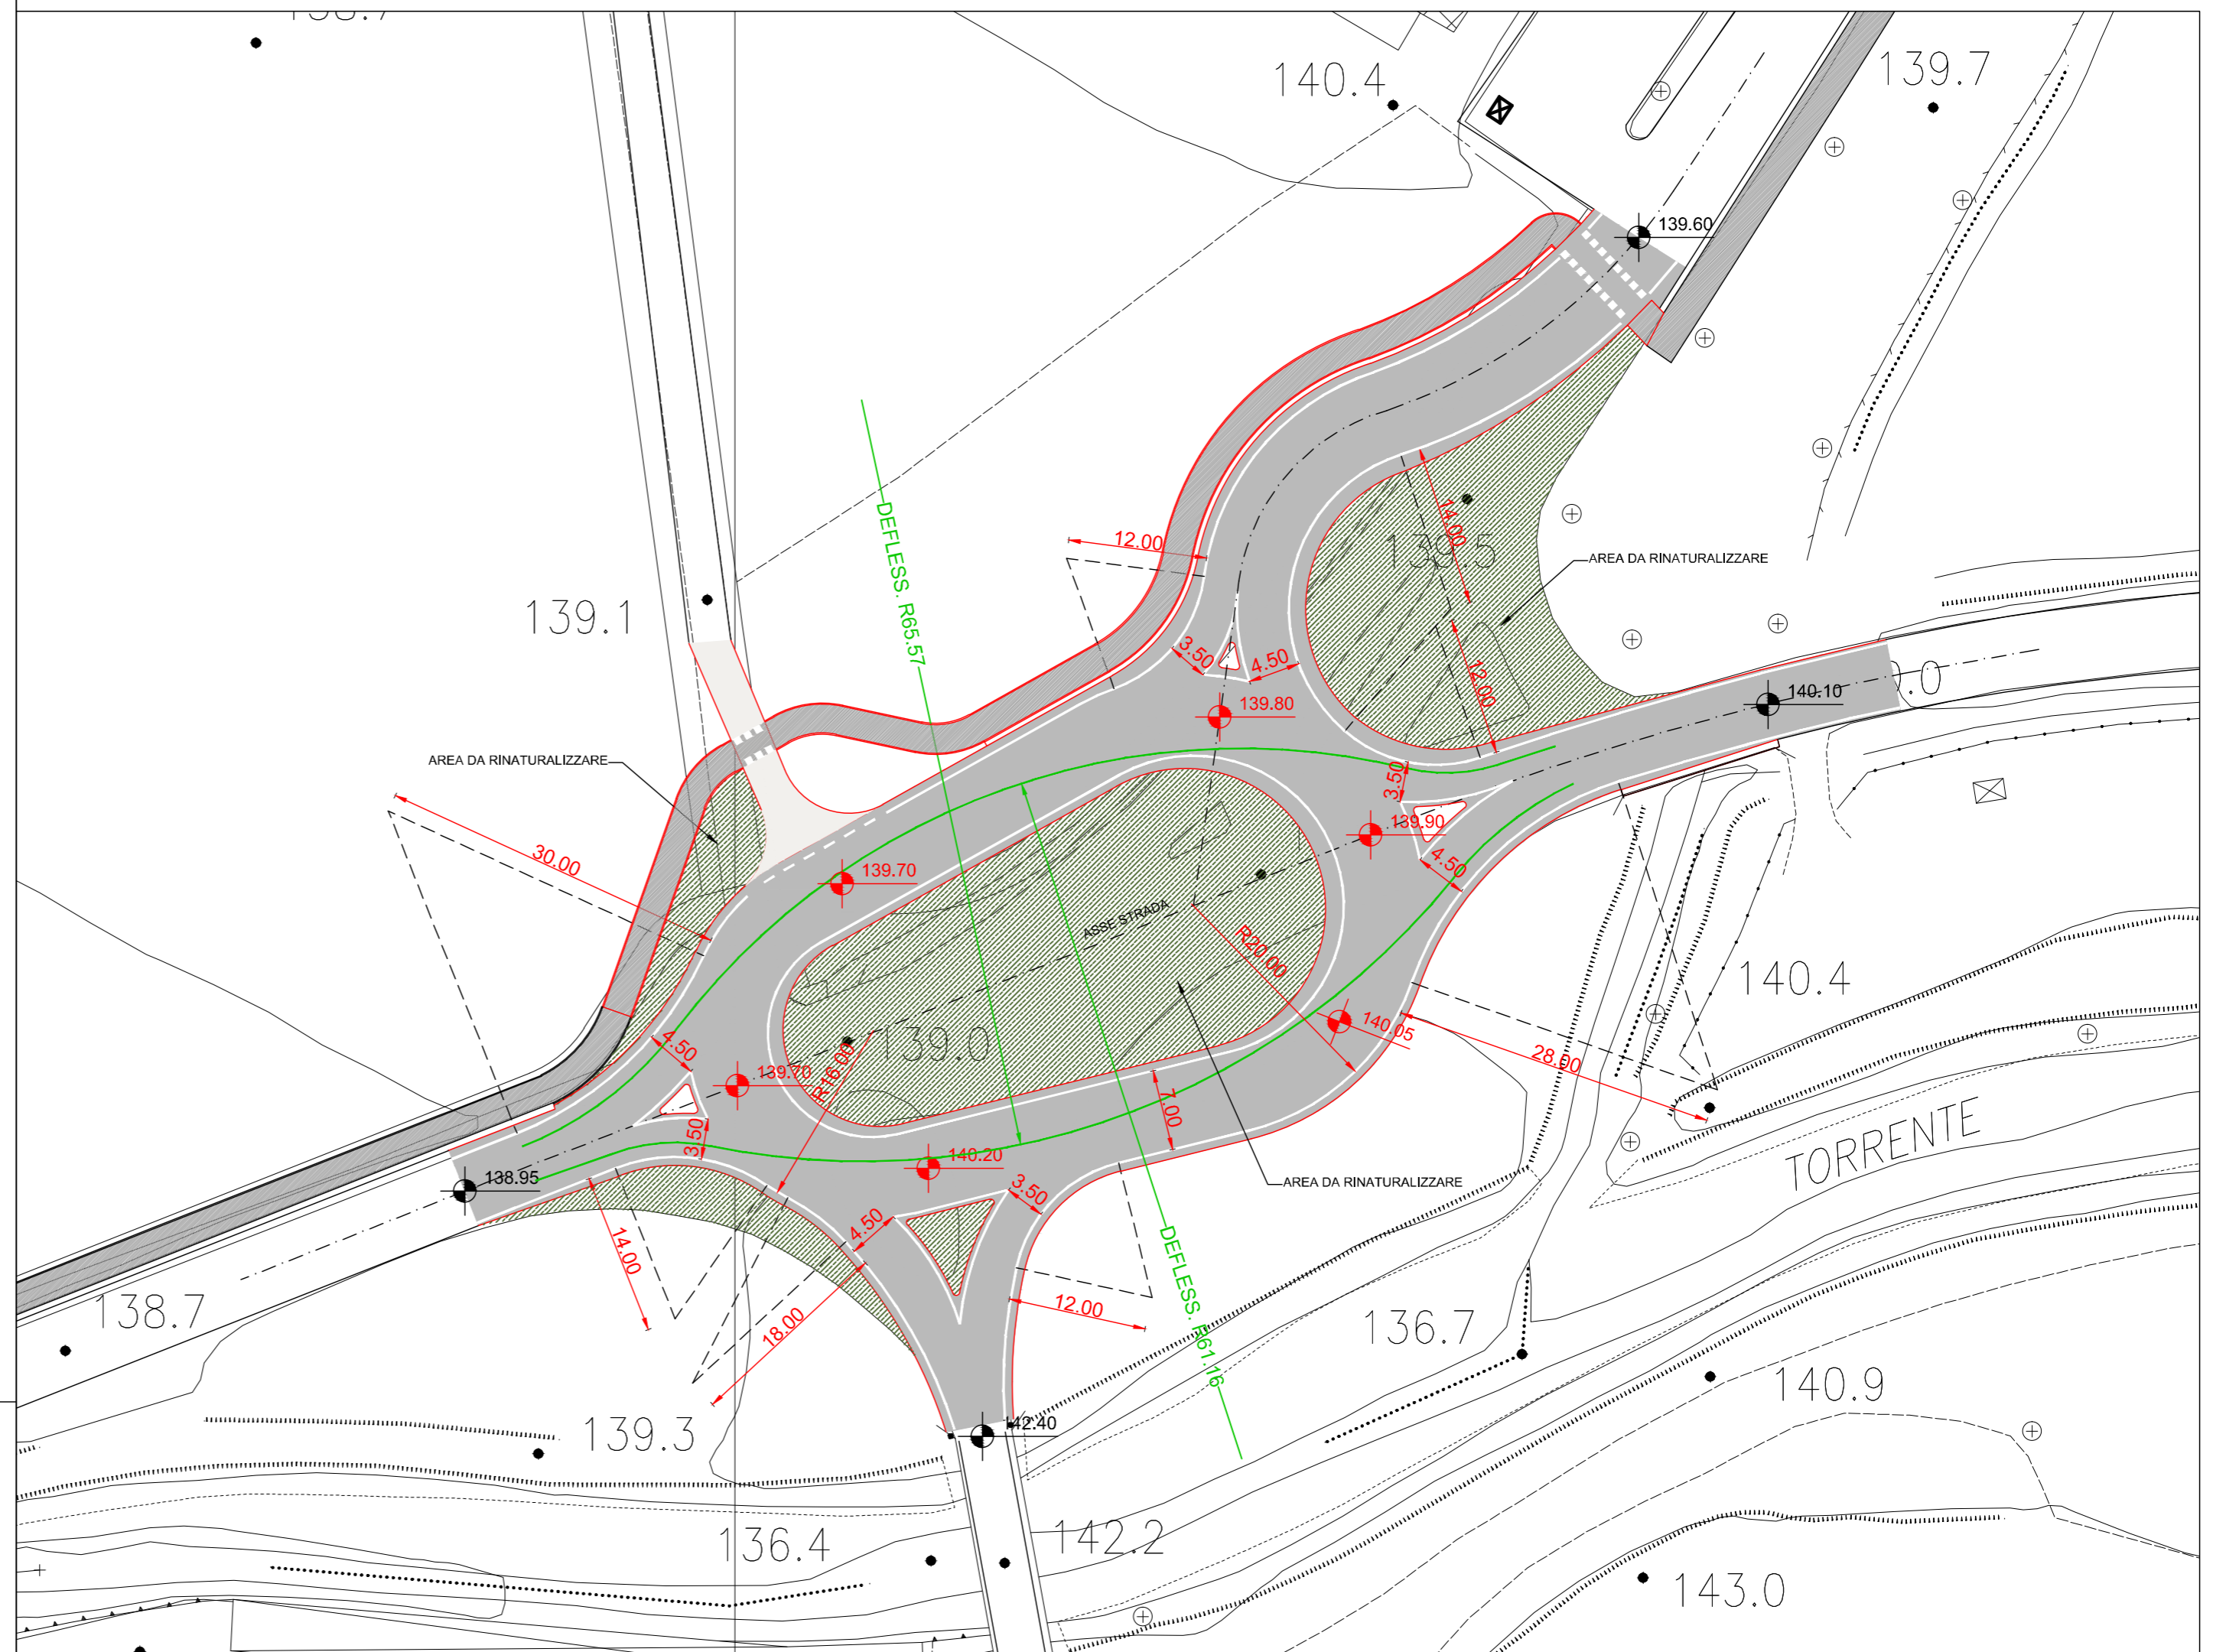

tav. n°

2

elaborato

STATO DI PROGETTO

scala

1:500