


ZONE STABILI SUSCETTIBILI AD AMPLIFICAZIONI LOCALI

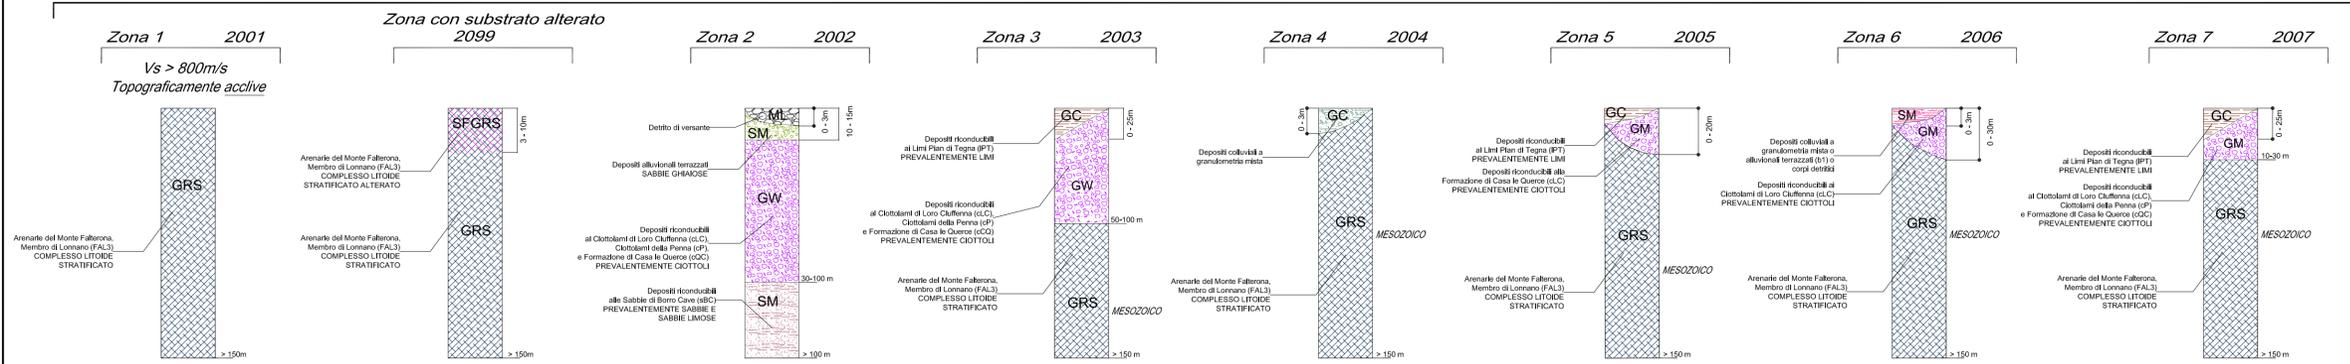

Comune di Castelfranco Piandiscò PROVINCIA DI AREZZO

Piano Strutturale (ai sensi dell'Art. 92 della L.R. 65/2014)

Arch. Giovanni Parlanti
Progettista

Dott. Enzo Cacioli
Sindaco

Arch. Gabriele Banchetti
Responsabile GIS

Caterina Galli
Assessore all'urbanistica

Pian. Jr. Emanuele Bechelli
Collaborazione al progetto

Arch. Marco Novedrat
Responsabile dell'Ufficio pianificazione urbanistica, edilizia e ambiente

GEOPROGETTI Studio Associato
Geol. Emilio Pistilli
Studi geologici

Arch. Luigi Moffa
Garante dell'informazione e della partecipazione

Sorgente Ingegneria
studio tecnico associato
Ing. Luca Rosadini
Ing. Leonardo Marini
Studi idraulici

Tav. QG M

Ing. Jacopo Taccini
Collaborazione studi idraulici

PFM S.r.l. Società tra professionisti
Studi agronomici e forestali

Colonne stratigrafiche delle MOPS

Arch. Alessandro Melis
Valutazione Ambientale Strategica (VAS)

Scala 1:5.000


Pian. Martina Franco
Pian. Manuela Fontanive
Elaborazione grafica e GIS

Adottato con Del. C.C. n. del
Approvato con Del. C.C. n. del



Novembre 2021

ZONE STABILI SUSCETTIBILI DI AMPLIFICAZIONI LOCALI

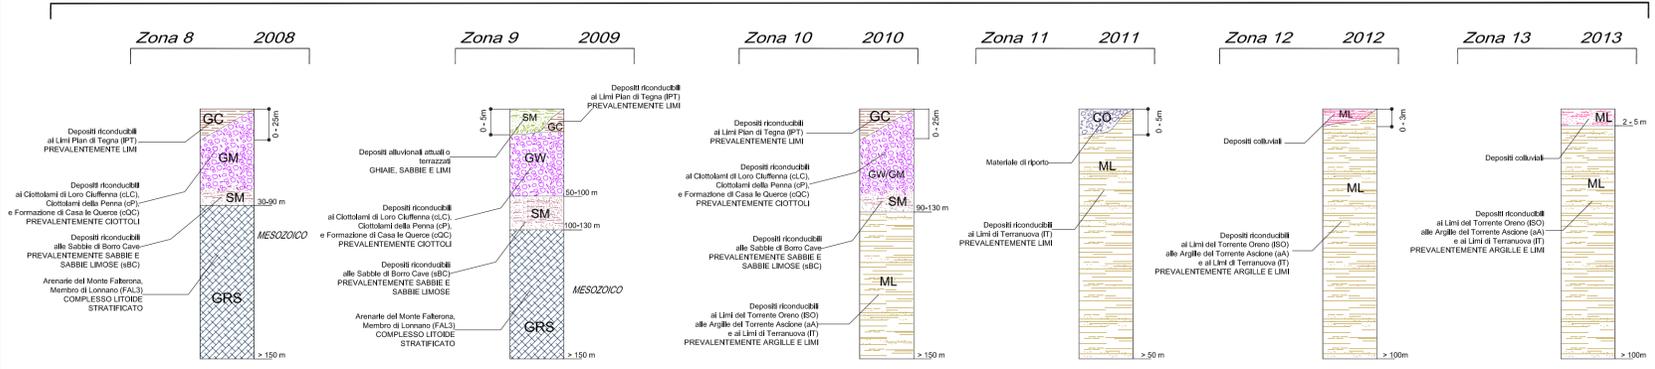

ZONE STABILI SUSCETTIBILI DI AMPLIFICAZIONI LOCALI

