


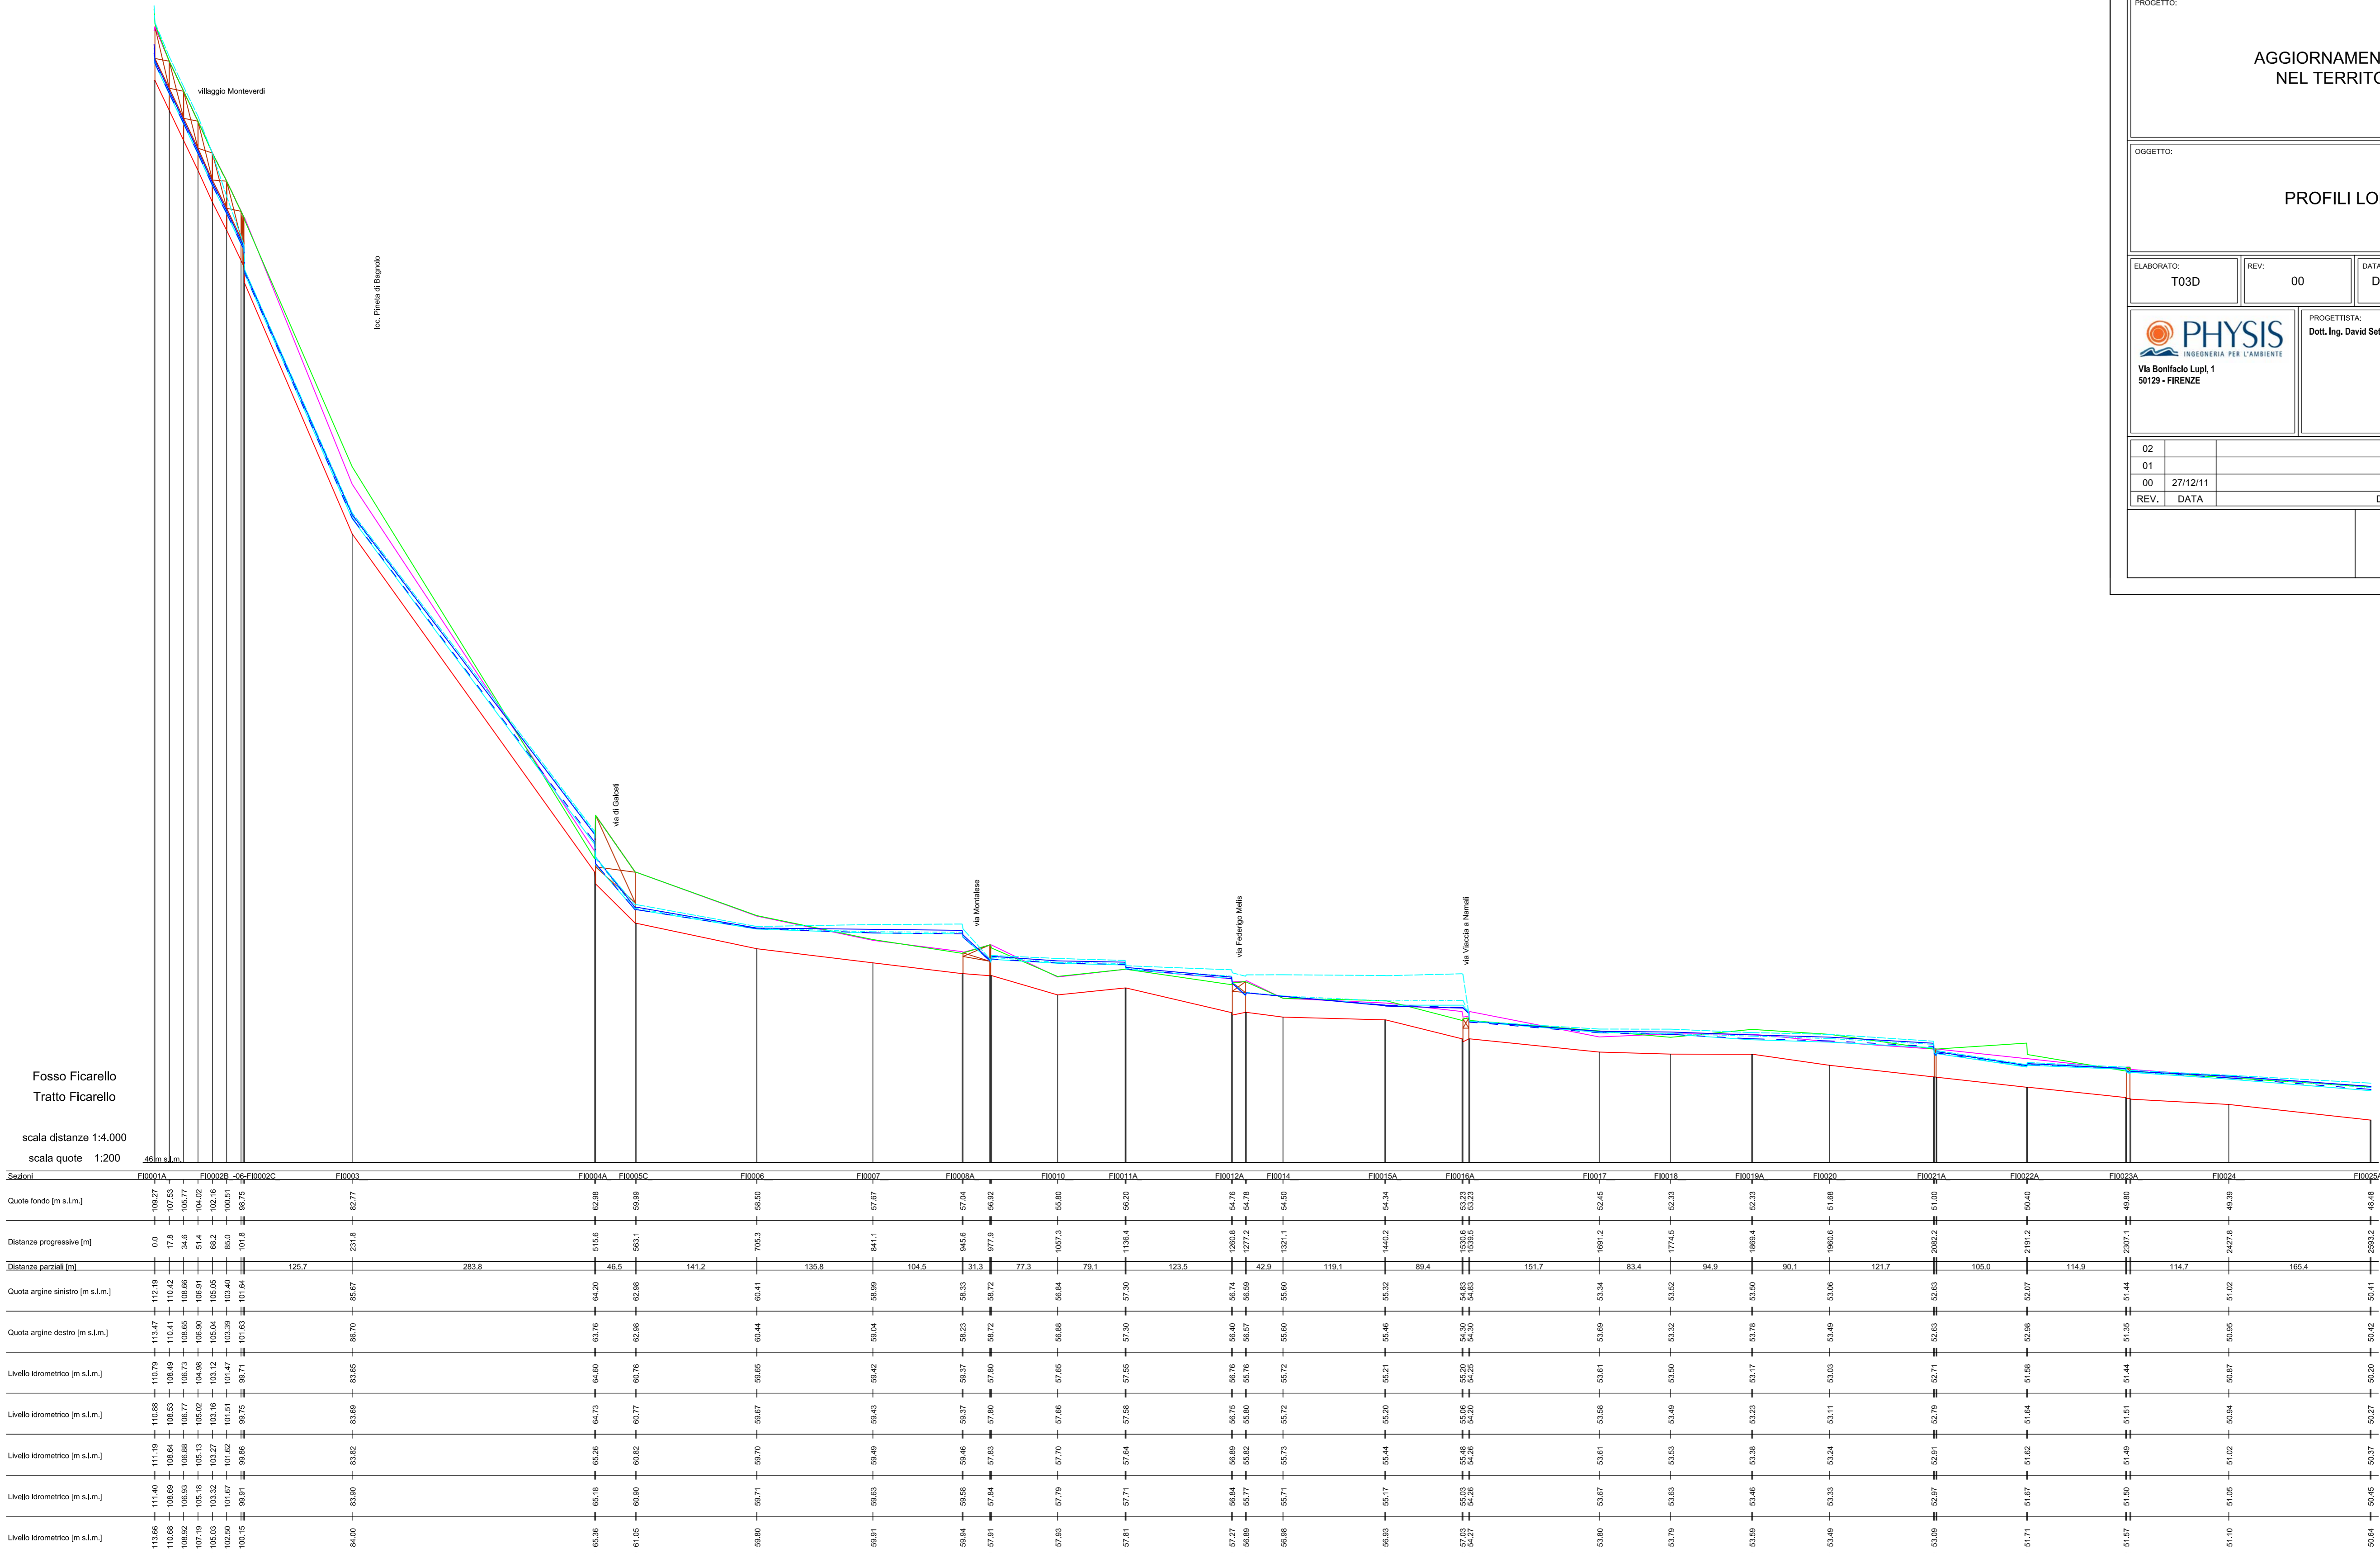

LEGENDA

- Profilo longitudinale thalweg
- Profilo longitudinale argine sinistro
- Profilo longitudinale argine destro
- Profilo livello idrometrico Tr = 20 anni
- Profilo livello idrometrico Tr = 30 anni
- Profilo livello idrometrico Tr = 100 anni
- Profilo livello idrometrico Tr = 200 anni
- Profilo livello idrometrico Tr = 500 anni



PROGETTO:

**AGGIORNAMENTO DELLA PERICOLOSITÀ IDRAULICA
NEL TERRITORIO COMUNALE DI MONTEMURLO**

OGGETTO:

PROFILI LONGITUDINALI FOSSO FICARELLO

ELABORATO:	REV:	DATA:	SCALA:	NUMERO COMMISSA:	NOME FILE:
T03D	00	Dicembre 2011	varie	L597	T03D_Profilo.pdf

 PHYSIS INGEGNERIA PER L'AMBIENTE Via Bonifacio Lupi, 1 50129 - FIRENZE	PROGETTISTA: Dott. Ing. David Settesoldi	COLLABORATORE: Ing. Michele Catella Geol. Silvia Angelini
COMMITTENTE: COMUNE DI MONTEMURLO Via Montalassa, 472 58013 - Montemurlo (PO)		

02		
01		
00	27/12/11	PRIMA EMISSIONE
REV.	DATA	DESCRIZIONE MODIFICHE