




STUDIO IDROLOGICO E IDRAULICO  
A SUPPORTO DEL PIANO OPERATIVO  
DEL COMUNE DI MONTEMURLO

CODICE: <b>T03A</b>		ELABORATO: <b>Profilo longitudinale torrente Agna</b>		
SCALA VARIE		PROGETTISTA: Ing. David Settesoldi		
 WEST Systems s.r.l. divisione PHYSIS - Ingegneria per l'ambiente Viale Donato Giannotti, 24 - 50126 - FI Tel. 055 461429 / 055 4684253 Fax. 055 0460426 Email: info@westsystems.com Pec: amministrazione@pec.westsystems.it		COLLABORATORI TECNICI: Ing. Michele Catella Geol Silvia Angelini		COMMITTENTE: COMUNE DI MONTEMURLO Via Montalese, 472 55013 - Montemurlo (PO)
02				
01				
00	PRIMA EMISSIONE	29/10/2018	Ing. Michele Catella	Geol Silvia Angelini
REV.	DESCRIZIONE	DATA	REDATTO	VERIFICATO
REVISIONE			DATA	
00			29/10/2018	

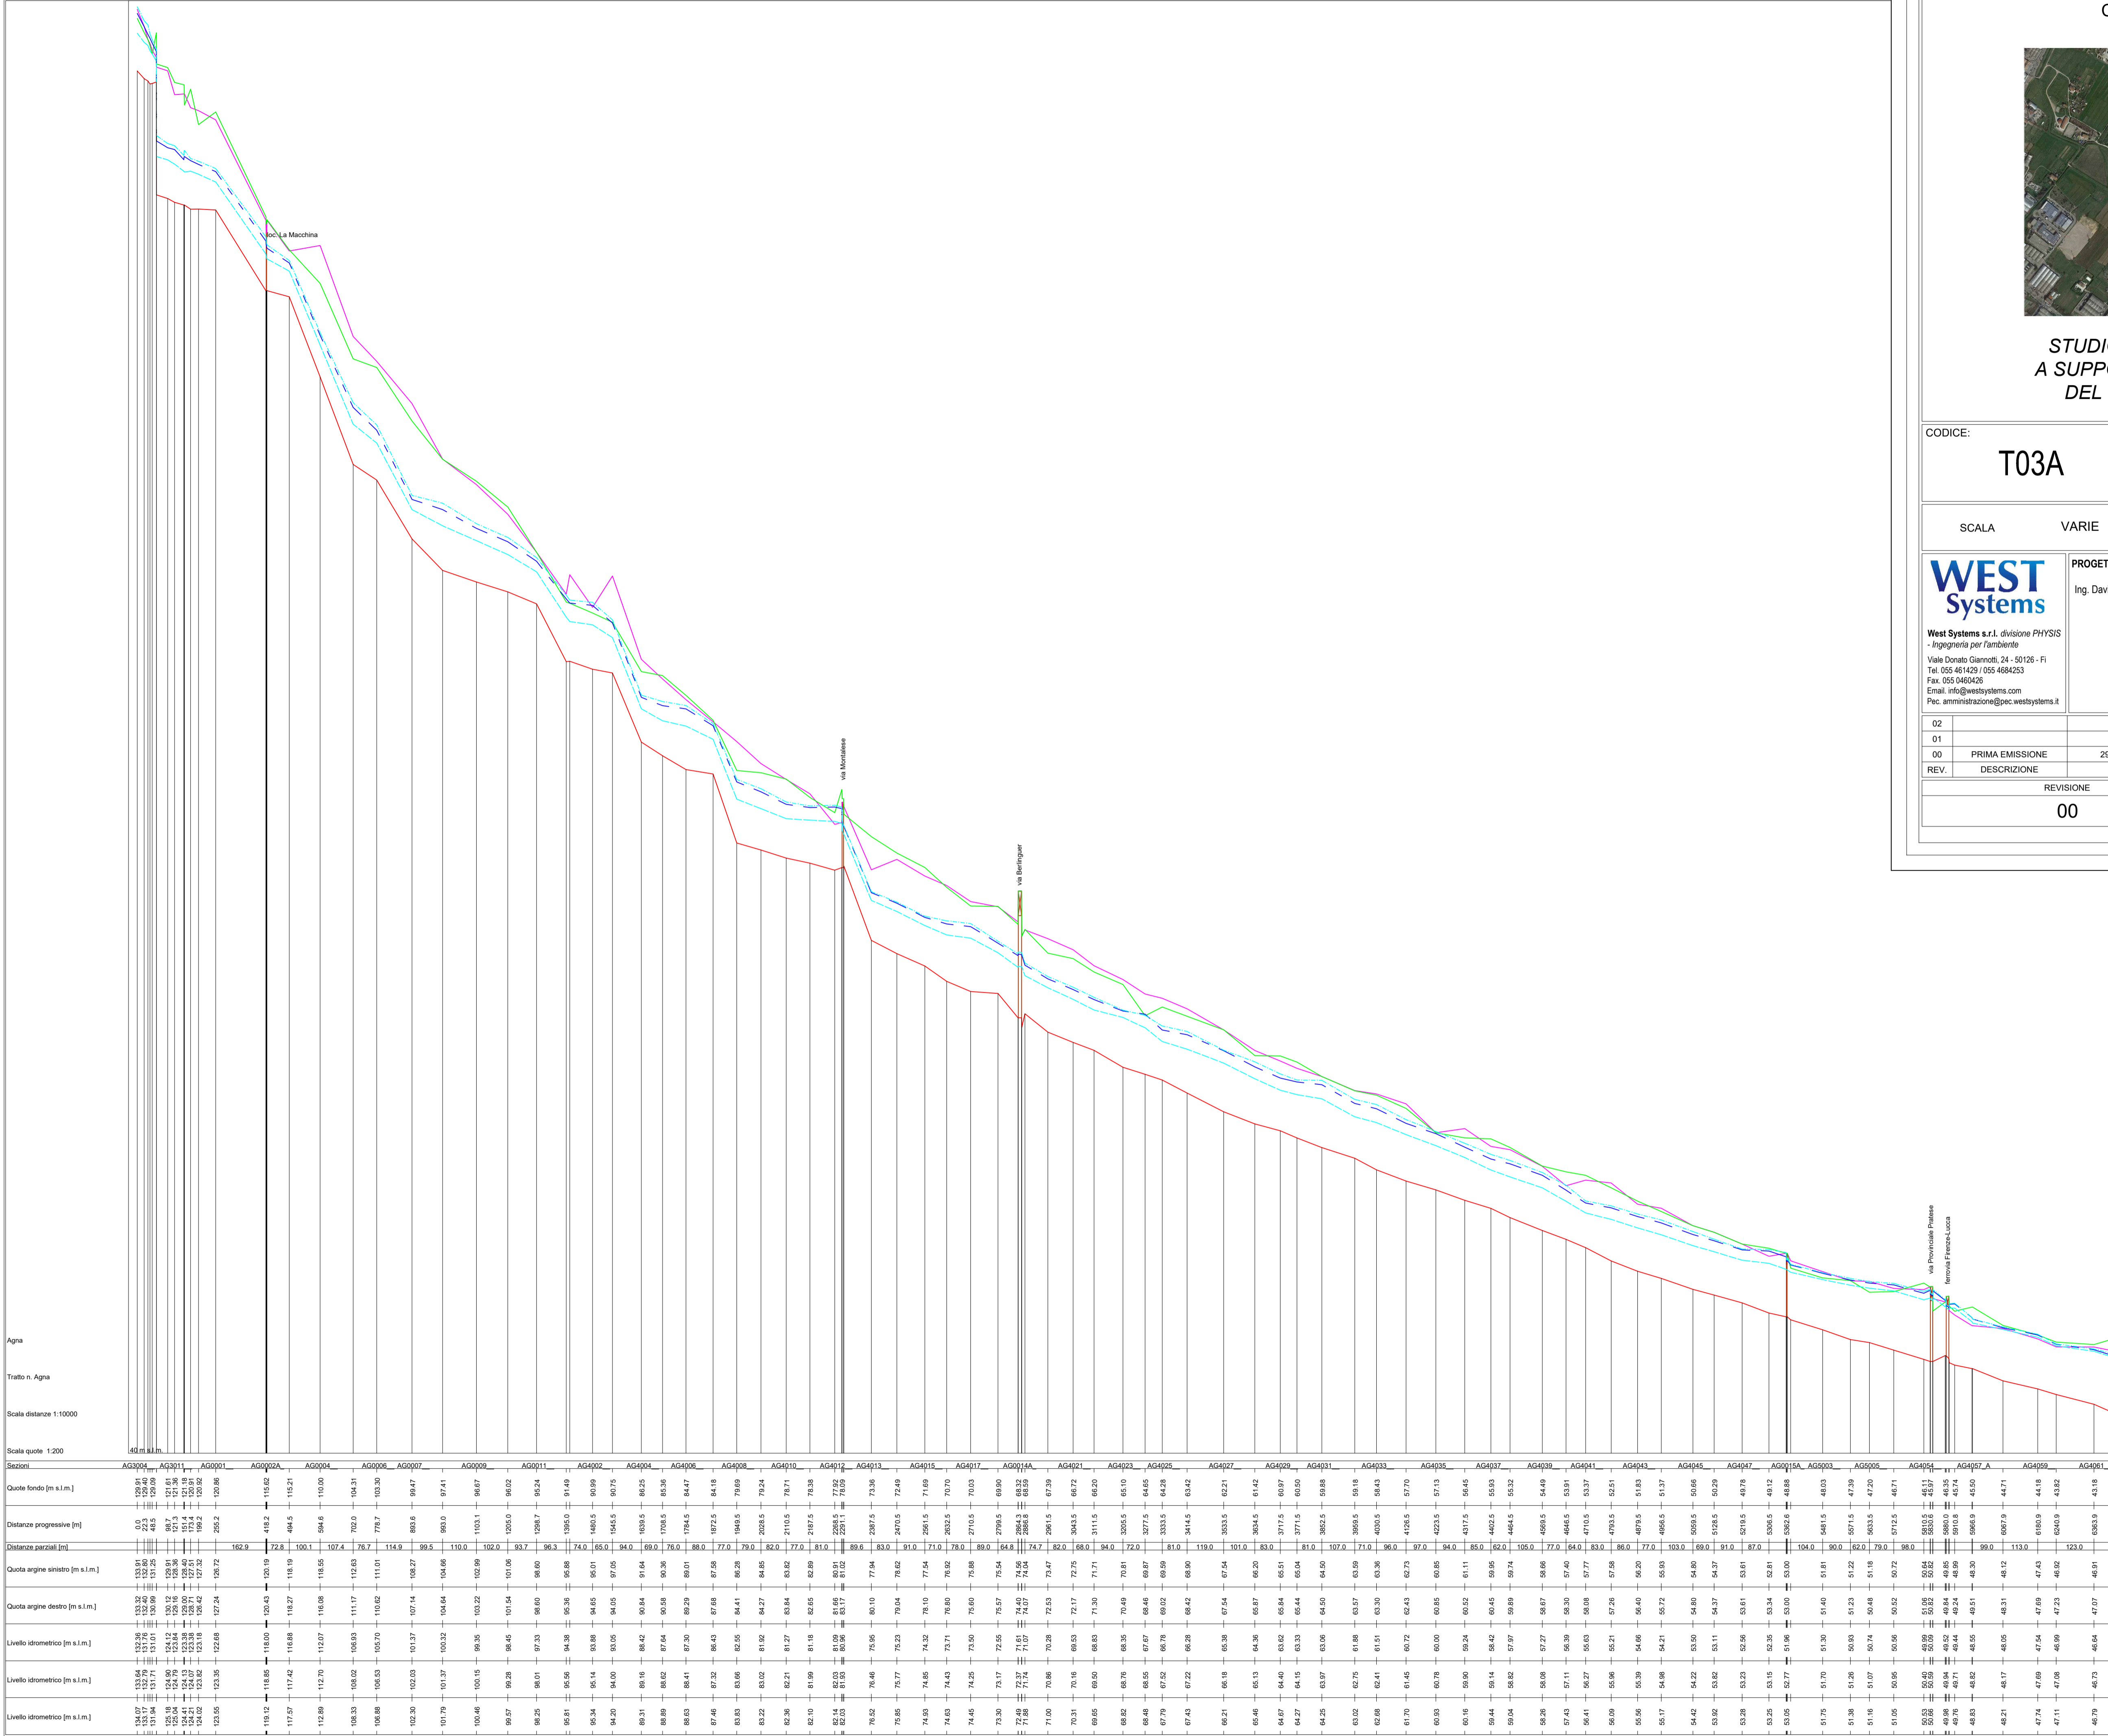

LEGENDA

- Profilo longitudinale thalweg
- Profilo longitudinale argine sinistro
- Profilo longitudinale argine destro
- Profilo livello idrometrico Tr = 30 anni
- Profilo livello idrometrico Tr = 200 anni
- Profilo livello idrometrico Tr = 500 anni

Sezioni	AG3304	AG3011	AG0001	AG0002A	AG0004	AG0006	AG0007	AG0009	AG0011	AG4002	AG4004	AG4008	AG4008	AG4009	AG4010	AG4012	AG4013	AG4015	AG4017	AG0014A	AG4021	AG4023	AG4025	AG4027	AG4029	AG4031	AG4033	AG4035	AG4037	AG4039	AG4041	AG4043	AG4045	AG4047	AG0015A	AG5003	AG5005	AG4054	AG4057 A	AG4059	AG4061								
