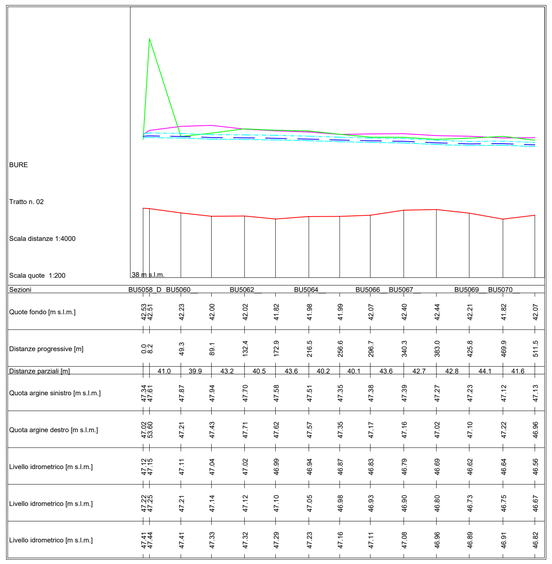

Sezioni	BU5058_D	BU5060	BU5062	BU5064	BU5066	BU5067	BU5069	BU5070
Quote fondo [m s.l.m.]	42.63 42.51	42.23	42.00	42.02	41.82	41.98	41.99	42.07	42.40	42.44	42.21	41.82	42.07
Distanze progressive [m]	0.0 0.2	49.3	89.1	132.4	172.9	216.5	256.6	296.7	340.3	383.0	425.8	469.9	511.5
Distanze parziali [m]	41.0	39.9	43.2	40.5	43.6	40.2	40.1	43.6	42.7	42.8	44.1	41.6
Quota argine sinistro [m s.l.m.]	47.34 47.61	47.87	47.94	47.70	47.58	47.51	47.35	47.38	47.39	47.27	47.23	47.12	47.13
Quota argine destro [m s.l.m.]	47.02 46.99	47.21	47.43	47.71	47.62	47.57	47.35	47.17	47.16	47.02	47.10	47.22	46.96
Livello idrometrico [m s.l.m.]	47.12 47.15	47.11	47.04	47.02	46.99	46.94	46.87	46.83	46.79	46.69	46.62	46.64	46.56
Livello idrometrico [m s.l.m.]	47.22 47.25	47.21	47.14	47.12	47.10	47.05	46.98	46.93	46.90	46.80	46.73	46.75	46.67
Livello idrometrico [m s.l.m.]	47.41 47.44	47.41	47.33	47.32	47.29	47.23	47.16	47.11	47.06	46.96	46.89	46.91	46.82

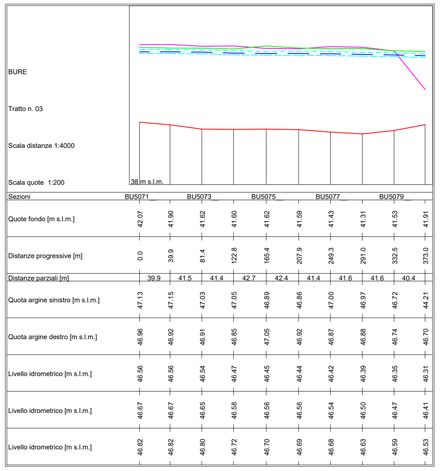

Sezioni	BU5071	BU5073	BU5075	BU5077	BU5079
Quote fondo [m s.l.m.]	42.07	41.90	41.62	41.60	41.62	41.59	41.43	41.31	41.53	41.91
Distanze progressive [m]	0.0	39.9	81.4	122.8	165.4	207.9	249.3	291.0	332.5	373.0
Distanze parziali [m]	39.9	41.5	41.4	42.7	42.4	41.4	41.6	41.6	40.4
Quota argine sinistro [m s.l.m.]	47.13	47.15	47.03	47.05	46.89	46.86	47.00	46.97	46.72	44.21
Quota argine destro [m s.l.m.]	46.96	46.92	46.91	46.85	47.05	46.92	46.87	46.88	46.74	46.70
Livello idrometrico [m s.l.m.]	46.56	46.56	46.54	46.47	46.45	46.44	46.42	46.39	46.35	46.31
Livello idrometrico [m s.l.m.]	46.67	46.67	46.65	46.58	46.56	46.56	46.54	46.50	46.47	46.41
Livello idrometrico [m s.l.m.]	46.82	46.82	46.80	46.72	46.70	46.69	46.68	46.65	46.59	46.53

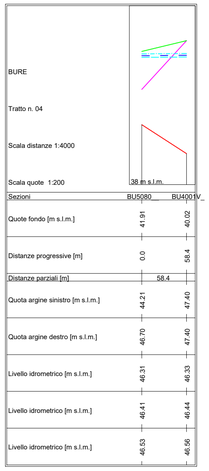

Sezioni	BU5080	BU4001V_
Quote fondo [m s.l.m.]	41.91	40.02
Distanze progressive [m]	0.0	58.4
Distanze parziali [m]	58.4
Quota argine sinistro [m s.l.m.]	44.21	47.40
Quota argine destro [m s.l.m.]	46.70	47.40
Livello idrometrico [m s.l.m.]	46.31	46.33
Livello idrometrico [m s.l.m.]	46.41	46.44
Livello idrometrico [m s.l.m.]	46.53	46.56

LEGENDA

- Profilo longitudinale thalweg
- Profilo longitudinale argine sinistro
- Profilo longitudinale argine destro
- Profilo livello idrometrico Tr = 30 anni
- Profilo livello idrometrico Tr = 200 anni
- Profilo livello idrometrico Tr = 500 anni

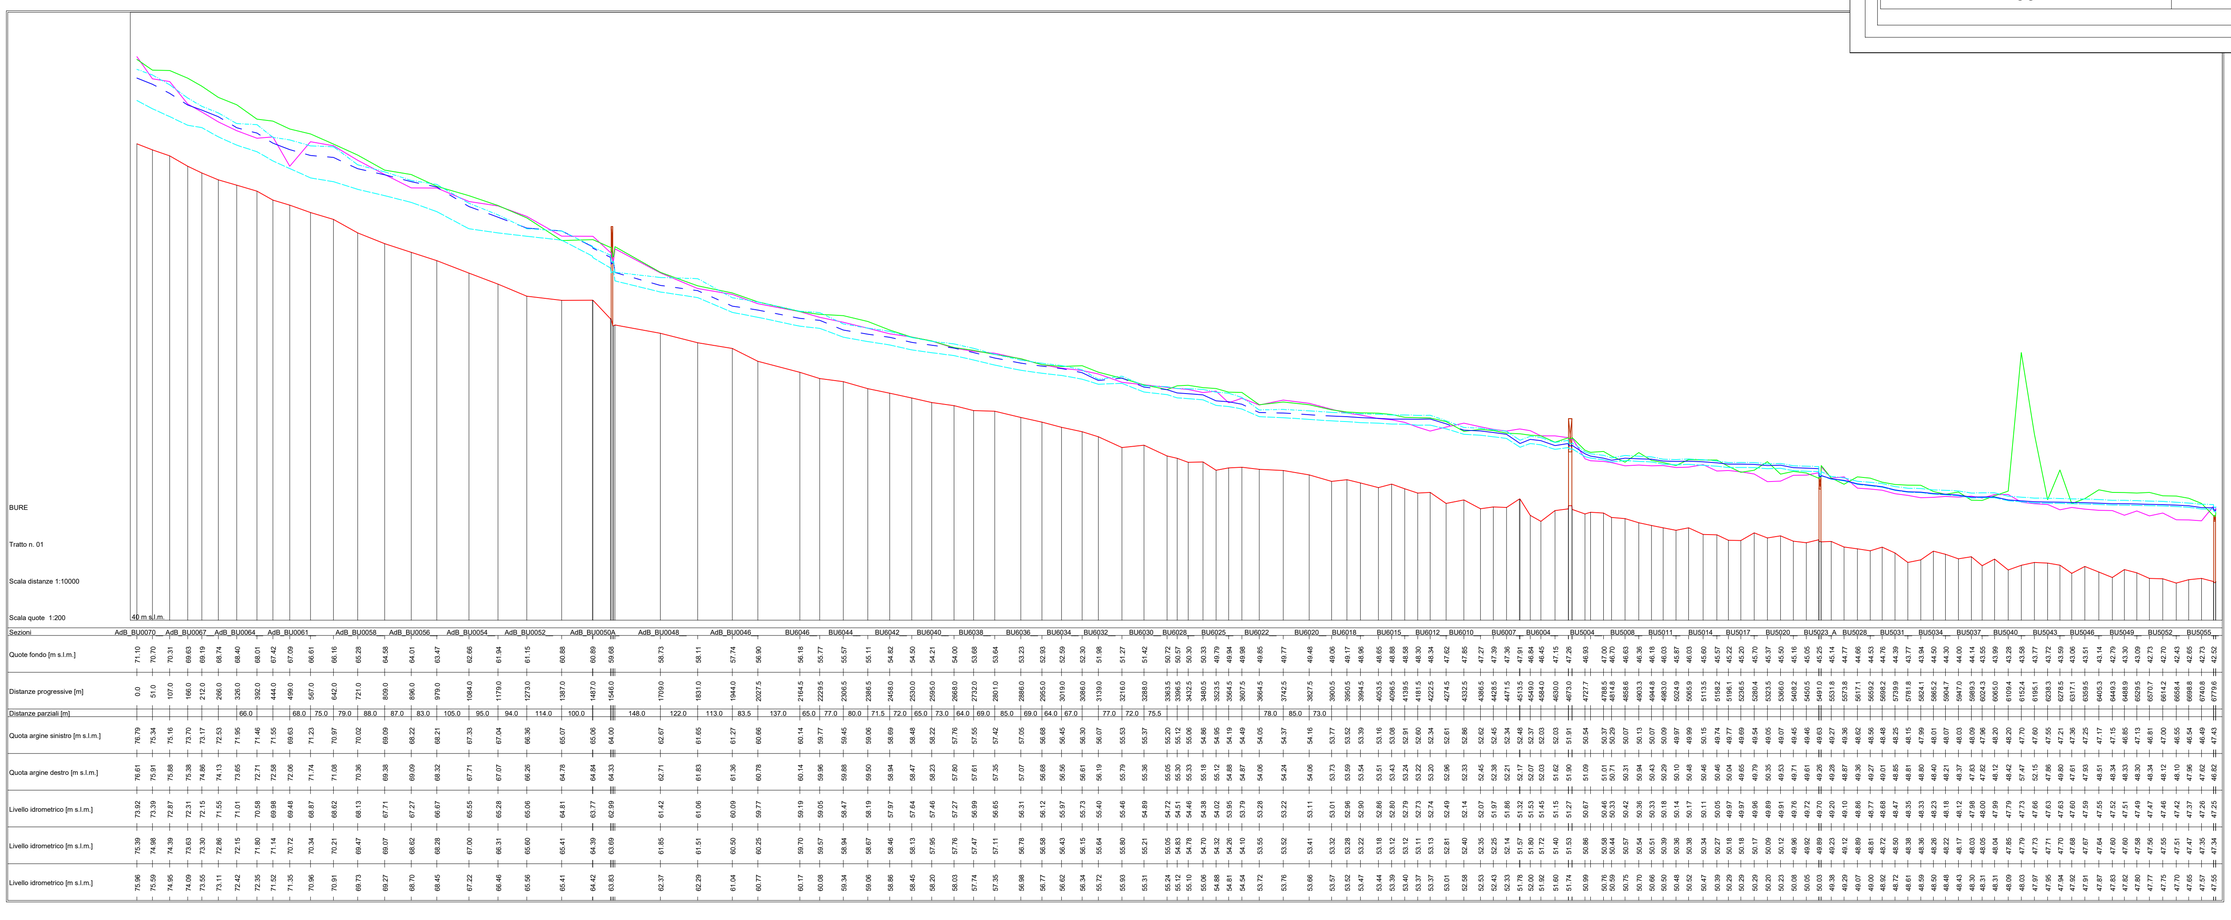

Sezioni	AdB_BU0079	AdB_BU0067	AdB_BU0064	AdB_BU0061	AdB_BU0058	AdB_BU0056	AdB_BU0054	AdB_BU0052	AdB_BU0050A	AdB_BU0048	AdB_BU0046	BU6046	BU6044	BU6042	BU6040	BU6038	BU6036	BU6034	BU6032	BU6030	BU6028	BU6025	BU6022	BU6020	BU6018	BU6015	BU6012	BU6010	BU6007	BU6004	BU5004	BU5008	BU5011	BU5014	BU5017	BU5020	BU5023_A	BU5028	BU5031	BU5034	BU5037	BU5040	BU5043	BU5046	BU5049	BU5052	BU5055
Quote fondo [m s.l.m.]	71.10	70.70	70.31	69.63	69.19	68.74	68.40	68.01	67.42	67.09	66.61	66.16	65.28	64.58	64.01	63.47	62.66	61.94	61.15	60.88	60.89	59.68	58.73	58.11	57.74	56.90	56.18	55.77	55.57	55.11	54.82	54.50	54.21	54.00	53.68	53.64	53.23	52.93	52.59	52.30	51.98	51.27	51.42	50.72	50.57	50.30	50.33	49.79	49.17	48.98	48.65	48.88	48.58	48.34	47.85	47.27	47.39	47.91	48.84	48.45	47.26	46.93	46.70	46.36	46.63	46.36	46.18	45.97	46.03	45.57	45.22	45.70	45.37	45.50	45.16	45.25	45.17	44.77	44.66	44.53	44.76	43.77	43.94	44.50	44.00	44.05	43.28	43.99	43.58	43.72	43.06	43.51	43.14	42.79	42.55	42.73	42.70	42.43	42.65	42.73	42.52
Distanze progressive [m]	0.0	51.0	107.0	166.0	212.0	266.0	326.0	392.0	444.0	499.0	567.0	642.0	721.0	809.0	896.0	979.0	1084.0	1179.0	1273.0	1387.0	1487.0	1546.0	1709.0	1831.0	1944.0	2027.5	2164.5	2229.5	2306.5	2386.5	2458.0	2530.0	2595.0	2668.0	2732.0	2801.0	2886.0	2955.0	3019.0	3086.0	3139.0	3216.0	3288.0	3383.5	3396.5	3432.5	3460.5	3502.5	3607.5	3664.5	3742.5	3827.5	3905.5	3950.5	4053.5	4096.5	4139.5	4181.5	4222.5	4274.5	4332.5	4385.5	4423.5	4471.5	4515.5	4540.0	4584.0	4630.0	4727.7	4788.5	4814.8	4858.6	4903.3	4944.8	4988.6	5024.9	5065.9	5115.5	5158.2	5196.1	5236.5	5280.4	5323.5	5366.0	5409.2	5450.5	5491.0	5537.6	5578.1	5617.1	5659.2	5739.9	5791.8	5824.1	5865.2	5904.7	5947.0	6024.3	6055.0	6109.4	6156.4	6238.3	6278.5	6317.1	6365.3	6403.1	6449.3	6525.5	6525.5	6570.7	6614.2	6658.4	6698.8	6740.8	6779.6
Distanze parziali [m]	66.0	68.0	75.0	79.0	88.0	87.0	83.0	105.0	95.0	94.0	114.0	100.0	148.0	122.0	113.0	83.5	137.0	65.0	77.0	80.0	71.5	72.0	65.0	73.0	64.0	69.0	85.0	69.0	64.0	67.0	77.0	72.0	75.5	78.0	85.0	73.0
Quota argine sinistro [m s.l.m.]	76.79	75.34	75.16	73.70	73.17	72.53	71.95	71.46	71.23	69.63	71.23	70.97	70.02	69.09	68.22	68.21	67.33	67.04	66.36	65.07	65.06	64.00	62.67	61.65	61.27	60.66	60.14	59.77	59.45	59.06	58.69	58.48	58.22	57.76	57.55	57.42	57.05	56.68	56.45	56.30	56.07	55.53	55.37	55.20	55.12	55.06	54.86	54.65	54.45	54.49	54.05	54.24	54.37	54.16	53.77	53.52	53.39	53.16	53.08	52.91	52.34	52.60	52.61	52.86	52.45	52.34	52.48	52.37	52.03	52.03	51.91	50.54	50.37	50.29	50.07	50.13	50.04	50.10	49.97	49.99	50.15	49.74	49.77	49.69	49.54	49.05	49.07	49.45	49.46	49.63	49.27	49.36	48.62	48.56	48.48	48.25	48.15	48.01	47.99	48.07	48.03	48.05	47.96	48.20	48.20	47.70	47.55	47.36	47.17	47.25	47.21	47.60	47.55	47.80	47.61	47.93	48.51	47.15	46.93	46.81	47.00	46.55	46.54	46.49	46.82
Quota argine destro [m s.l.m.]	76.61	75.91	75.88	73.70	74.86	74.13	73.65	72.71	72.58	72.05	71.74	71.08	70.36	69.38	69.09	68.32	67.71	67.07	66.26	64.78	64.84	64.33	62.71	61.83	61.36	60.78	60.14	59.96	59.88	59.50	58.94	58.47	58.23	57.80	57.61	57.35	57.07	56.68	56.56	56.61	56.19	55.79	55.36	55.05	55.33	55.43	53.24	53.22	53.20	52.60	52.96	52.33	52.62	52.45	52.21	52.37	52.07	52.03	51.62	51.90	51.09	50.54	50.56	50.27	50.01	49.83	49.80	49.77	49.69	49.79	49.53	49.71	49.26	49.20	48.87	48.36	48.56	48.25	48.48	48.11	48.01	47.99	48.03	48.21	44.37	47.82	47.96	48.20	48.20	47.60	47.21	47.36	47.25	47.60	47.80	47.61	47.93	48.15	47.25	46.54	46.81	46.10	46.55	46.54	46.49	46.82
Livello idrometrico [m s.l.m.]	73.92	73.39	72.87	72.31	72.15	71.55	71.01	70.58	69.98	69.48	68.87	68.62	68.13	67.71	67.27	66.67	65.55	65.28	65.06	64.81	63.77	62.99	61.42	61.06	60.09	59.77	59.19	59.05	58.47	58.19	57.97	57.64	57.46	57.27	57.09	56.85	56.31	56.12	55.97	55.73	55.40	55.46	54.89	54.72	54.51	54.46	54.38	54.02	53.79	53.55	53.28	53.22	53.11	53.01	52.96	52.90	52.80	52.73	52.49	52.14	52.07	51.97	51.86	51.32	51.53	51.40	51.15	51.27	50.67	50.46	50.42	50.31	50.43	50.33	50.36	50.33	50.14	50.17	50.46	50.11	50.46	50.34	50.15	50.46	49.97	49.96	49.89	49.72	49.70	49.70	49.70	49.12	48.86	48.77	48.68	48.47	48.35	48.23	48.12	48.17	48.03	48.05	48.00	47.99	47.73	47.63	47.66	47.60	47.59	47.67	47.64	47.60	47.52	47.42	47.47	47.46	47.42	47.37	47.26	47.25
Livello idrometrico [m s.l.m.]	75.39	74.98	74.39	73.63	73.30	72.86	72.15	71.80	70.72	70.34	70.21	69.47	69.07	68.62	68.28	67.00	66.31	65.60	65.06	65.41	64.39	63.69	62.37	62.29	61.04	60.77	60.17	59.70	59.57	58.94	58.67	58.46	58.13	57.95	57.76	57.47	57.11	56.78	56.58	56.43	56.34	56.15	55.72	55.64	55.80	55.21	55.24	55.05	54.83	54.78	54.70	54.66	54.32	54.02	54.10	54.10	53.55	53.52	53.41	53.32	53.28	53.22	53.12	53.12	53.13	53.11	52.81	52.40	52.35	52.07	52.14	51.86	51.57	51.80	51.40	51.53	51.72	51.53	50.86	50.58	50.44	50.57	50.51	50.54	50.36	50.36	50.36	50.11	50.34	50.27	50.18	50.17	50.09	49.96	49.89	49.92	49.89	49.92	49.81	49.72	49.68	49.50	49.38	49.22	49.17	49.03	48.98	48.96	48.77	48.63	48.59	48.46	48.31	48.05	47.85	47.79	47.73	47.71	47.70	47.67	47.68	47.67	47.60	47.52	47.47	47.42	47.51	47.47	47.35	47.34
Livello idrometrico [m s.l.m.]	75.96	75.59	74.96	74.09	73.55	73.11	72.42	72.35	71.35	70.96	70.91	69.73	69.27	68.70	68.45	67.22	66.46	65.55	65.41	65.41	64.42	63.83	62.37	62.29	61.04	60.77	60.17	60.03	59.34	59.06	58.88	58.45	58.20	58.03	57.74	57.47	57.35	56.98	56.77	56.62	56.34	56.15	55.72	55.93	55.93	55.31	55.24	55.10	55.06	54.68	54.54	54.54	53.72	53.76	53.65	53.57	53.52	53.47	53.44	53.39	53.40	53.37	53.01	52.58	52.53	52.33	52.14	51.78	51.78	52.00	51.60	51.92	51.74	50.99	50.76	50.59	50.70	50.69	50.62	50.52	50.47	50.39	50.29	50.29	50.29	50.29	50.06	50.03	50.03	49.99	49.97	49.95	49.95	49.91	49.87	47.97	47.94	47.92	47.87	47.82	47.80	47.77	47.75	47.70	47.65	47.57	47.57	47.55

COMUNE DI MONTEMURLO
Provincia di Prato

STUDIO IDROLOGICO E IDRAULICO A SUPPORTO DEL PIANO OPERATIVO DEL COMUNE DI MONTEMURLO

CODICE: T03C

ELABORATO: **Profilo longitudinale torrente Bure**

SCALA VARIE

West Systems s.r.l. *divisione PHYSIS - Ingegneria per l'ambiente*
Viale Donato Giannotti, 24 - 50126 - Fi
Tel. 055 461429 / 055 4684253
Fax. 055 0460426
Email. info@westsystems.com
Pec. amministrazione@pec.westsystems.it

PROGETTISTA: Ing. David Settesoldi

COLLABORATORI TECNICI: Ing. Michele Catella, Geol Silvia Angelini

COMMITTENTE: COMUNE DI MONTEMURLO, Via Montalese, 472, 59013 - Montemurlo (PO)

REV.	DESCRIZIONE	DATA	REDATTO	VERIFICATO	APPROVATO
02					
01					
00	PRIMA EMISSIONE	29/10/2018	Ing. Michele Catella	Geol Silvia Angelini	Ing. David Settesoldi

REVISIONE	DATA
00	29/10/2018