LEGENDA

- Profilo longitudinale thalweg
- Profilo longitudinale argine sinistro
- Profilo longitudinale argine destro
- Profilo livello idrometrico Tr = 30 anni
- Profilo livello idrometrico Tr = 200 anni
- Profilo livello idrometrico Tr = 500 anni

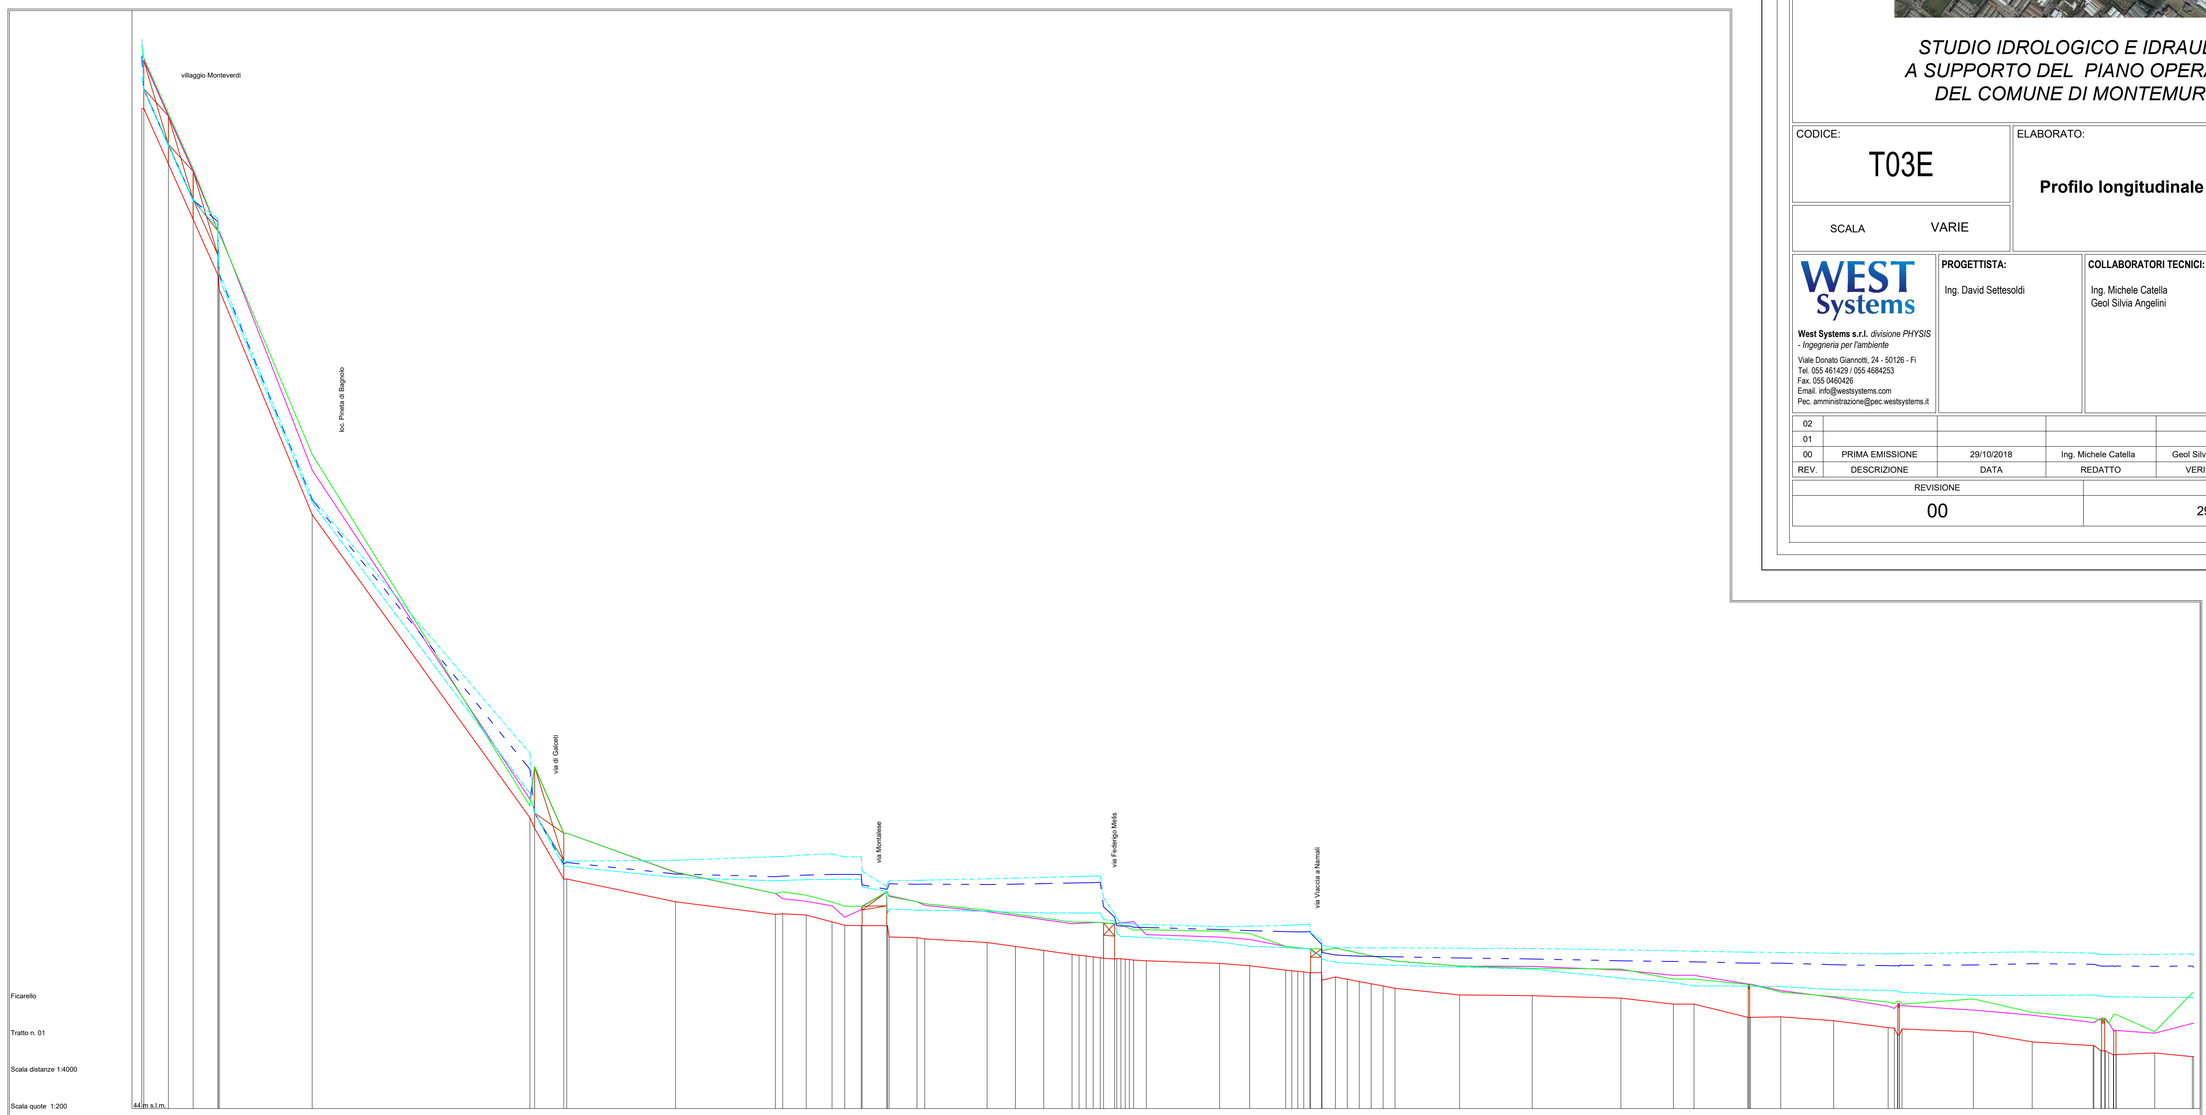

Sezioni	FI0001A	FI0002BB	FI0003	FI0004A	FI1300_C	FI1290	FI1280	FI1272	FI1260_C	FI2025	FI2024	FI2024_B	FI2023_A	FI2022	FI2020	FI2019_AA-04	FI2019_A	FI2018_D-05	FI2017	FI2016	FI2015	FI2014	FI2013_A	FI1150_A	FI2011	FI2010	FI2009	FI2008	FI2007_A	FI4078	FI4077
Quote fondo [m s.l.m.]	109.27	105.66	102.04	98.41	82.77	62.98	58.99	57.50	56.67 56.71	56.63	55.96	55.94	55.93	55.15 55.07	54.84	54.58	54.32	54.06 54.01 53.91 53.84	53.78 53.72	53.64	53.47	53.32	53.03 52.95 52.87	52.87	52.58 52.44 52.29 52.14	52.00 51.85	51.41	51.37	51.21	50.82	50.82	49.95	49.99	49.73	49.28 49.25 49.20	49.00	48.35	48.10 47.77 47.67 47.52	47.62	47.38
Distanze progressive [m]	0.0	34.7	67.0	99.3	222.5	506.7	550.9	696.9	827.3 836.9	867.5	901.2	917.9	939.3	972.7	1012.2 1022.3	1103.9	1140.8	1177.7	1214.7 1233.9 1252.4 1271.0	1278.8 1288.0	1311.7	1407.4	1446.7	1493.8 1506.5 1525.2	1540.4	1558.7 1574.2 1589.8 1605.3	1626.9 1636.4	1720.8	1815.7	1931.5	2000.0	2027.0	2097.3	2140.3	2209.3	2280.4 2287.8 2298.6	2391.7	2468.5	2548.1 2558.2 2572.0 2576.0	2628.5	2677.6
Distanze parziali [m]	32.3	32.3	32.3	121.2	284.2	38.0	142.0	130.4	30.6	33.7	32.2	36.4	81.5	36.9	36.9	37.0	95.7	39.3	47.1	84.4	94.9	115.8	68.5	27.0	70.3	40.1	69.0	71.1	93.1	76.8	79.6	50.2	49.1							
Quota argine sinistro [m s.l.m.]	112.19	108.80	105.18	101.30	85.67	64.20	61.98	59.41	58.04 57.70	57.53	57.24	56.49	56.99	58.13	57.50 57.27	56.85	56.59	56.33	56.07 56.09 56.14 56.14	56.15 56.17	55.35	55.19	55.04	54.58 54.50 54.42	54.42	54.48 54.31 54.14 53.97	53.80 53.63	53.29	53.28	53.04	52.70	52.70	52.13	51.70	51.25	50.63 50.65 50.71	50.42	50.09	49.62 49.88 49.68 49.09	48.92	49.55
Quota argine destro [m s.l.m.]	113.47	108.96	105.54	101.29	86.70	63.79	61.98	59.44	58.04 58.15	57.92	57.48	57.21	57.21	58.13	57.50 57.37	56.95	56.69	56.43	56.17 56.17 56.16 56.14	56.05 55.77	55.60	55.58	55.43	54.58 54.50 54.42	54.42	54.48 54.31 54.14 53.97	53.80 53.63	53.30	53.15	53.11	52.45	52.45	52.10	51.60	51.50	50.95 50.80 50.80	51.15	50.27	49.90 49.76 49.68 50.13	49.02	51.50
Livello idrometrico [m s.l.m.]	111.36	106.84	103.22	101.51	83.54	64.59	59.81	59.08	58.86 58.89	58.94	58.95	58.96	58.96	58.17	56.94 56.95	56.67	56.61	56.77	56.76 56.76 56.76 56.76	55.22 55.23	55.16	54.86	54.60	54.49 54.46 54.44	54.42	53.99 53.56 53.50	53.45 53.40	53.37 53.34	53.23	53.11	52.51	52.23	52.00	51.99	51.96	51.77	51.71 51.60 51.58	51.39	51.38	51.41 51.33 51.27	51.25	51.24
Livello idrometrico [m s.l.m.]	112.70	106.94	103.32	101.90	83.74	66.15	59.97	59.31	59.14 59.17	59.24	58.95 58.96	58.96	58.96	58.31	56.63 56.65	56.62	56.65	56.68	56.72 56.73 56.75 56.76	55.91 55.92	55.82	55.68	55.61	55.54 55.53 55.47	55.42	54.73 54.02 53.98	53.95 53.93	53.92 53.91	53.83	53.76	53.64	53.60	53.58	53.49	53.49	53.39	53.31 53.31 53.34	53.37	53.46	53.42 53.30 53.29 53.29	53.28	53.30
Livello idrometrico [m s.l.m.]	113.81	106.94	103.32	102.10	83.84	67.19	60.09	60.20	60.44 60.45	60.56	60.62 60.43	60.28 60.28	60.42	58.49	58.59 58.61	58.99	59.04	59.09	59.14 59.15 59.17 59.17	56.09 56.08 56.10	56.01	55.87	55.50	55.56 55.58 55.51	55.50	54.51 54.50 54.49 54.49	54.49 54.49	54.49	54.46	54.45	54.35	54.30	54.27	54.20	54.19	54.13	54.09 54.10 54.10	54.17	54.22	54.14 54.06 54.08 54.06	54.06	54.09

COMUNE DI MONTEMURLO
Provincia di Prato

STUDIO IDROLOGICO E IDRAULICO A SUPPORTO DEL PIANO OPERATIVO DEL COMUNE DI MONTEMURLO

CODICE: T03E

ELABORATO: **Profilo longitudinale torrente Ficarello**

SCALA VARIE

West Systems s.r.l. *divisione PHYSIS - Ingegneria per l'ambiente*
Viale Donato Giannotti, 24 - 50126 - Fi
Tel. 055 461429 / 055 4684253
Fax. 055 0460426
Email. info@westsystems.com
Pec. amministrazione@pec.westsystems.it

PROGETTISTA: Ing. David Settesoldi

COLLABORATORI TECNICI: Ing. Michele Catella, Geol Silvia Angelini

COMMITTENTE: COMUNE DI MONTEMURLO, Via Montalese, 472, 59013 - Montemurlo (PO)

REV.	DESCRIZIONE	DATA	REDATTO	VERIFICATO	APPROVATO
02					
01					
00	PRIMA EMISSIONE	29/10/2018	Ing. Michele Catella	Geol Silvia Angelini	Ing. David Settesoldi

REVISIONE	DATA
00	29/10/2018