


PLANIMETRIA 1:100 MODIFICATO

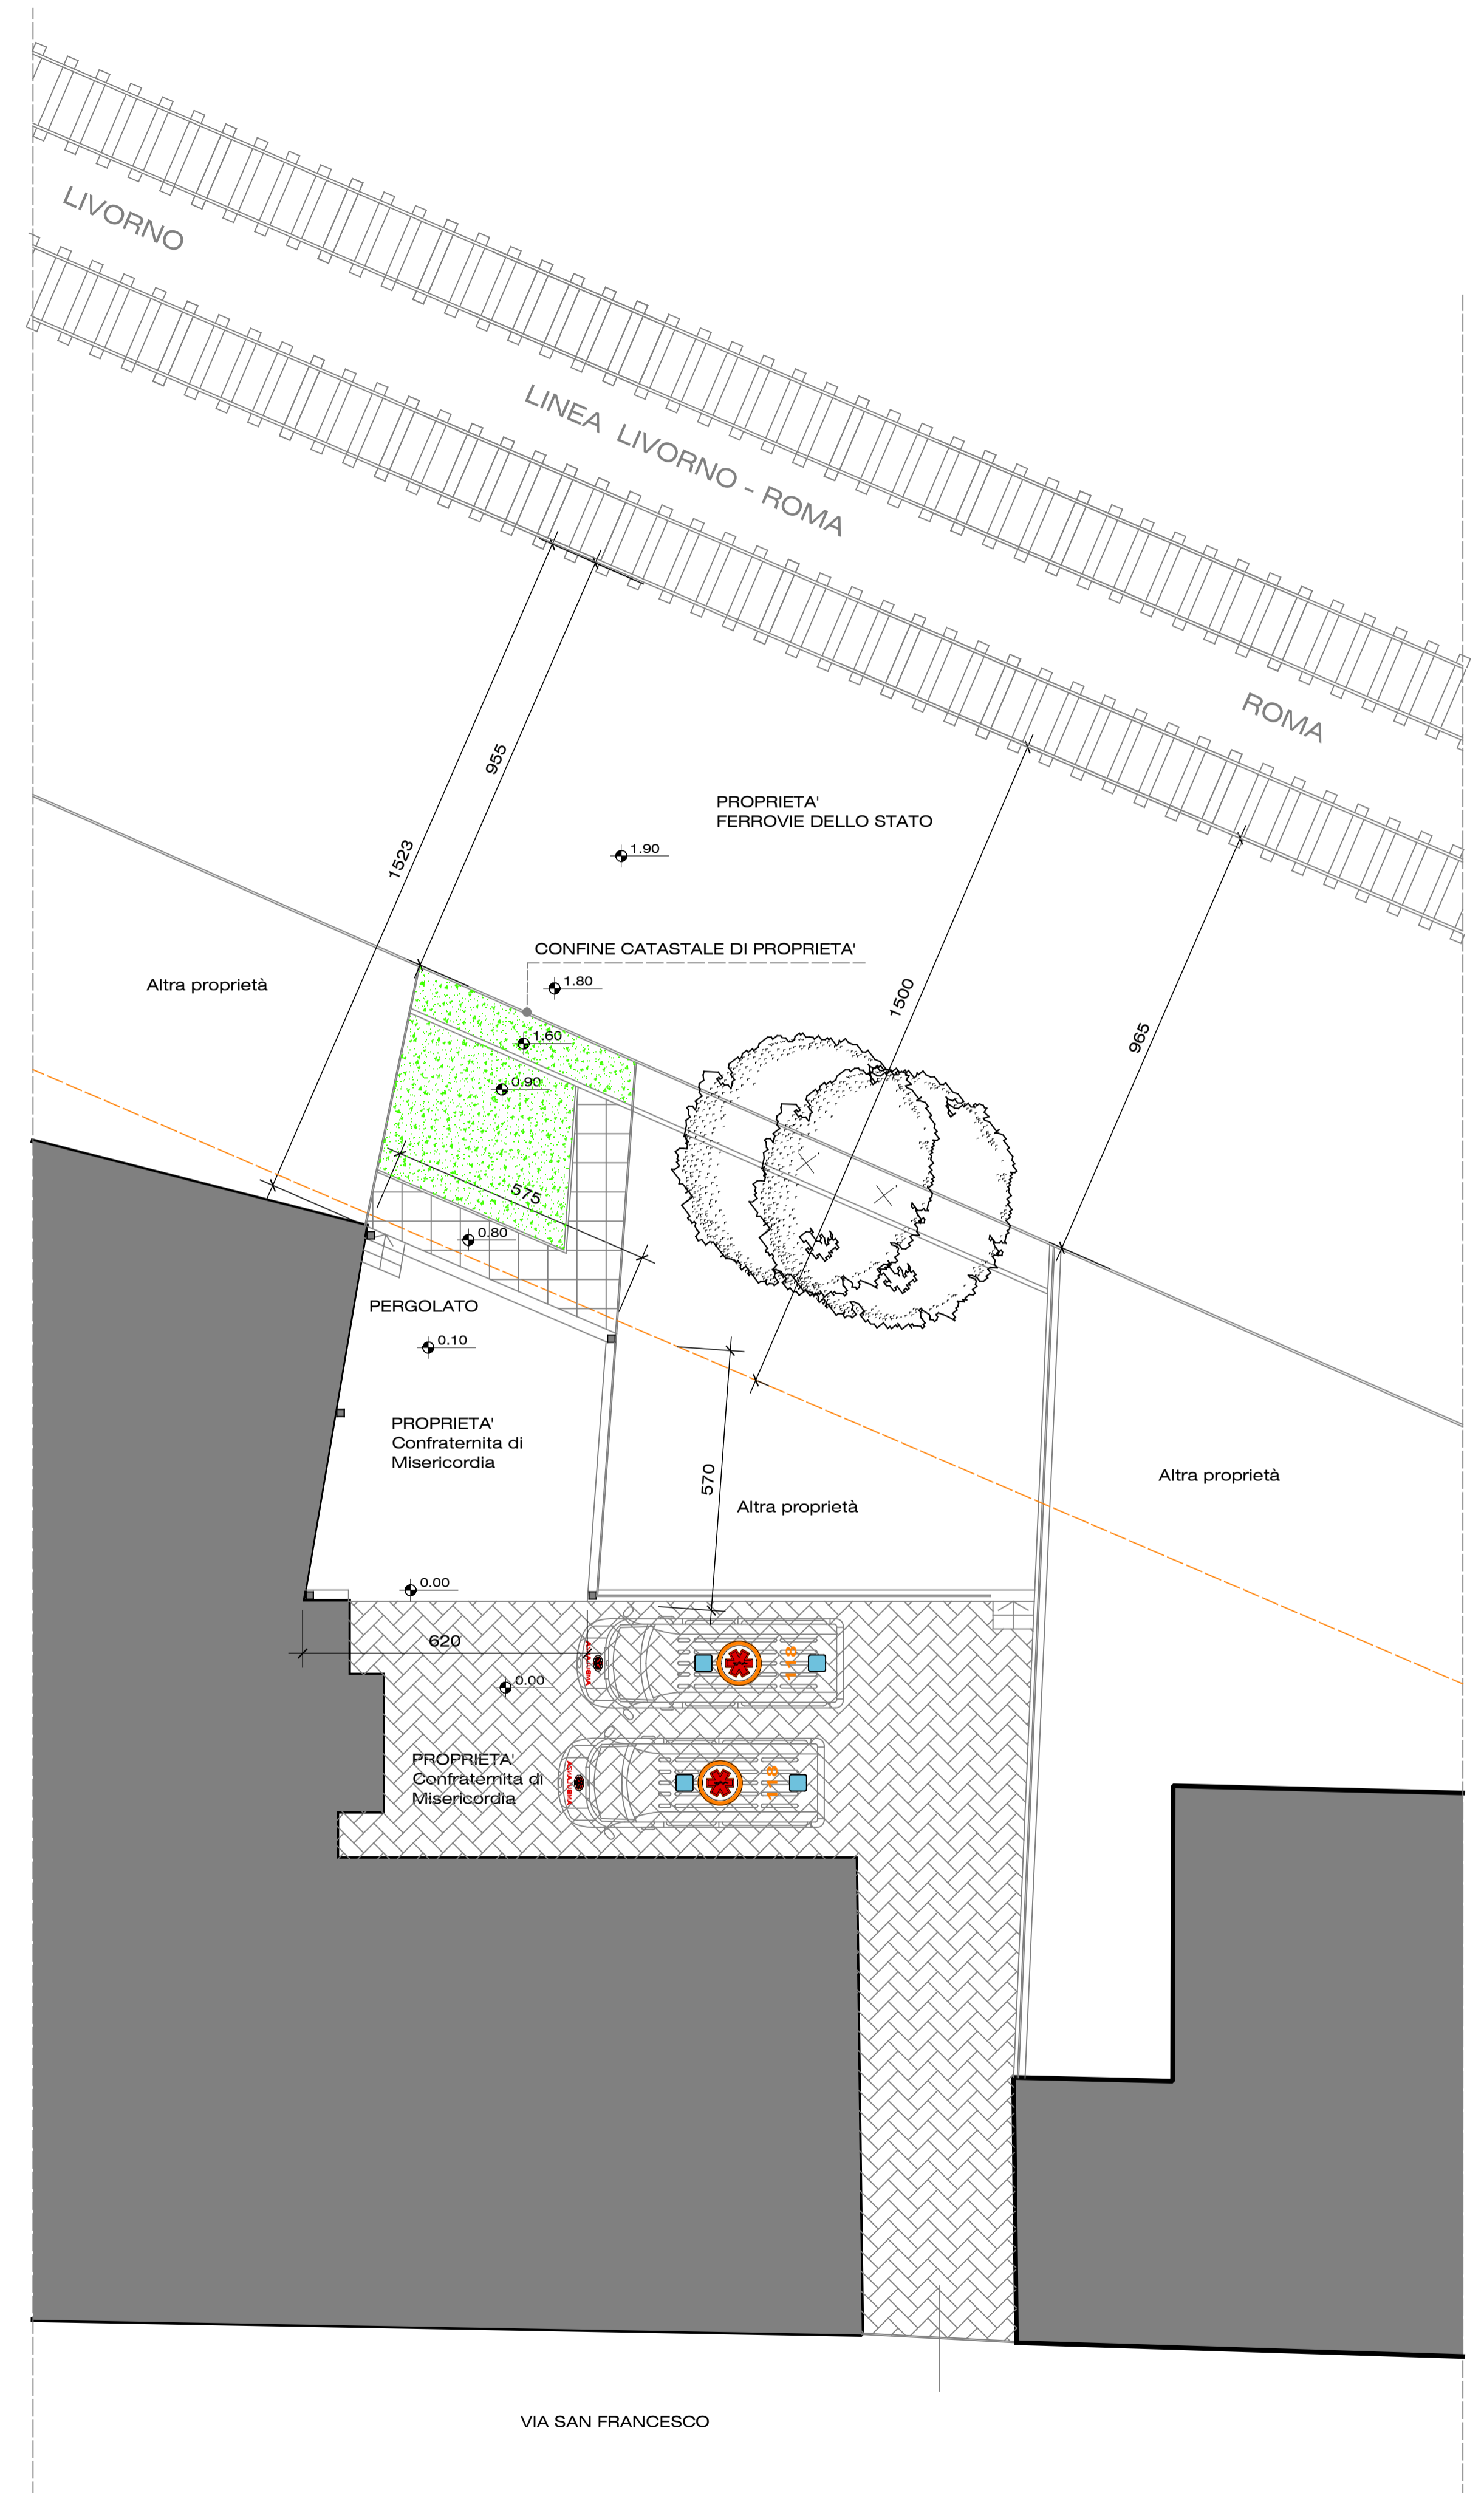

PLANIMETRIA 1:100 MODIFICATO_2