




ZONE STABILI SUSCETTIBILI AD AMPLIFICAZIONI LOCALI

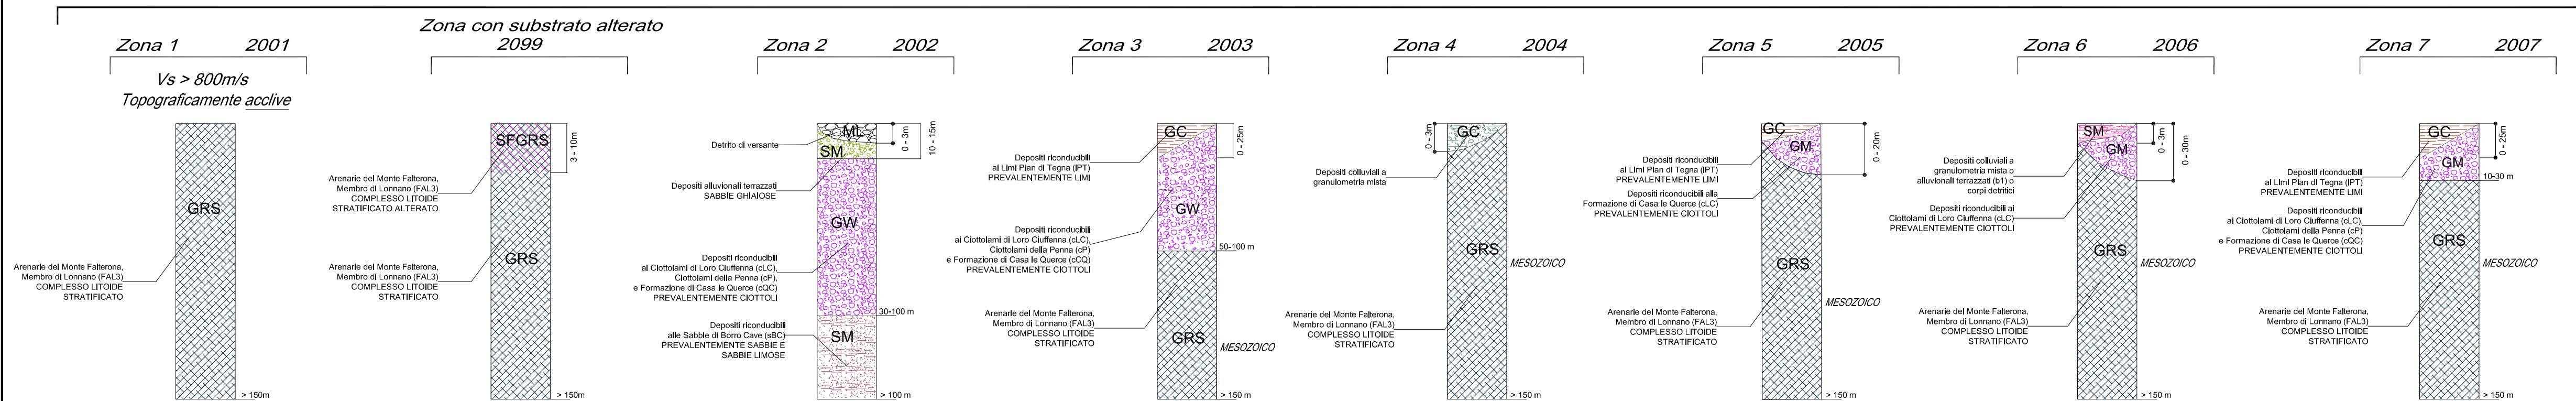

ZONE STABILI SUSCETTIBILI DI AMPLIFICAZIONI LOCALI

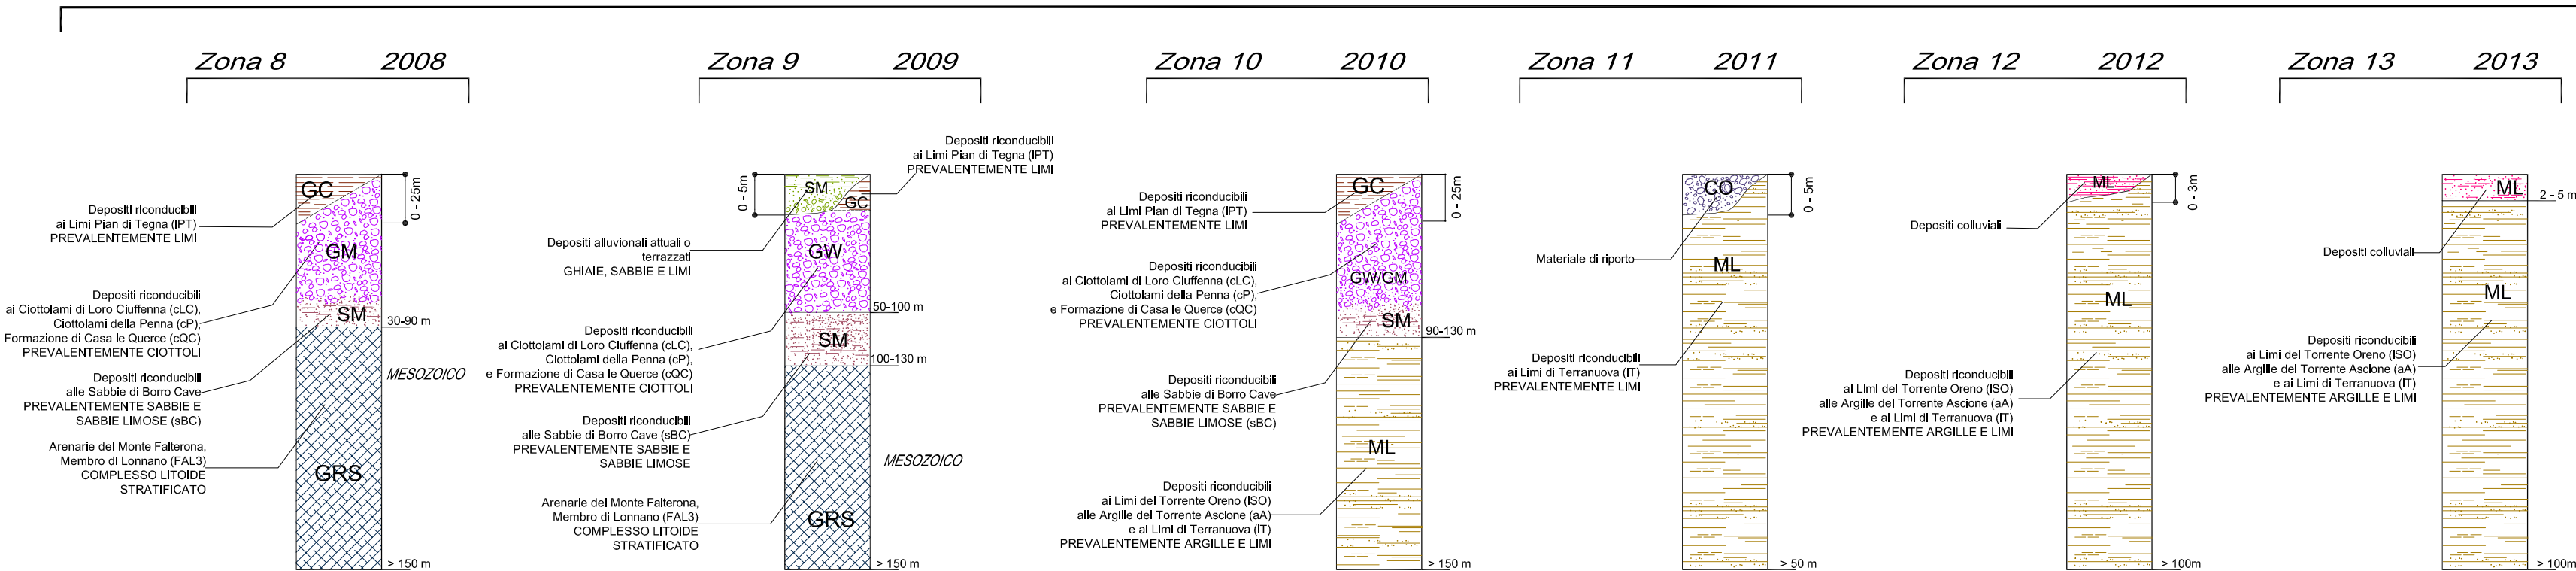

ZONE STABILI SUSCETTIBILI DI AMPLIFICAZIONI LOCALI

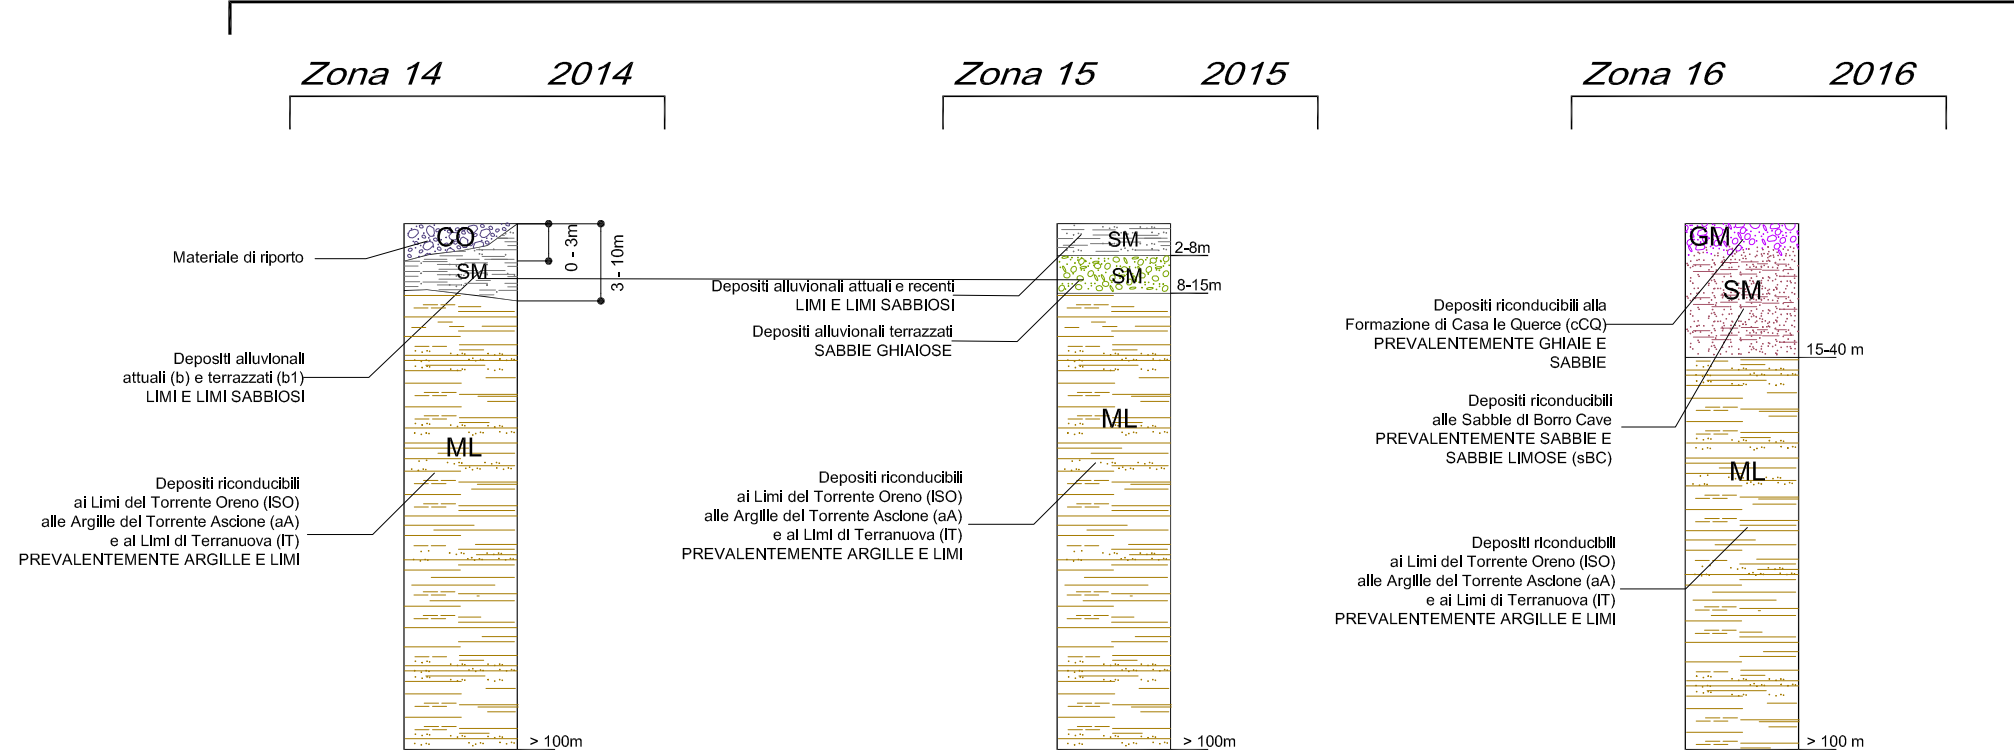

Comune di Castelfranco Piandiscò PROVINCIA DI AREZZO

Piano Strutturale (ai sensi dell'Art. 92 della L.R. 65/2014)

Arch. Giovanni Parlanti
Progettista

Arch. Gabriele Banchetti
Responsabile GIS

Pian. Emanuele Bechelli
Collaborazione al progetto

GEOPROGETTI Studio Associato
Geol. Emilio Pistilli
Studi geologici

Sorgente Ingegneria
studio tecnico associato
Ing. Luca Rosadini
Ing. Leonardo Marini
Studi idraulici

Ing. Jacopo Taccini
Collaborazione studi idraulici

PFM S.r.l. Società tra professionisti
Dottore Agronomo Guido Franchi
Dottore Agronomo Federico Martinelli
Studi agronomici e forestali e VINCA
Dott.ssa Agronomo Irene Giannelli
Collaborazione studi agronomici e forestali e VINCA

Arch. Alessandro Melis
Valutazione Ambientale Strategica (VAS)

Adottato con Del. C.C. n. del
Approvato con Del. C.C. n. del

Michele Rossi
Sindaco

Marco Morbidelli
Assessore all'urbanistica

Arch. Massimo Balsimelli
Responsabile dell'Ufficio
pianificazione urbanistica, edilizia e ambiente

Geom. Rogai Luigi
Garante dell'informazione e
della partecipazione

Tav. QG M

Colonne Stratigrafiche delle MOPS

Scala 1:5.000



Settembre 2025