

Piano Strutturale (ai sensi dell'Art. 92 della L.R. 65/2014)

Arch. Giovanni Parlanti
Progettista

Arch. Gabriele Banchetti
Responsabile GIS

Pian. Emanuele Bechelli
Collaborazione al progetto

GEOPROGETTI Studio Associato
Geol. Emilio Pistilli
Studi geologici

Ing. Luca Rosadini
Ing. Leonardo Marini
Studi idraulici

Ing. Jacopo Tacini
Collaborazione studi idraulici

PFM S.r.l. Società tra professionisti
Dottore Agronomo Guido Franchi
Dottore Agronomo Federico Martinelli
Studi agronomici e forestali e VINCA
Dott.ssa Agronomo Irene Giannelli
Collaborazione studi agronomici e forestali e VINCA

Arch. Alessandro Melis
Valutazione Ambientale Strategica (VAS)

Michele Rossi
Sindaco

Marco Morbidelli
Assessore all'urbanistica

Arch. Massimo Balsimelli
Responsabile dell'Ufficio
pianificazione urbanistica, edilizia e ambiente

Geom. Rogai Luigi
Garante dell'informazione e
della partecipazione

Tav. **QC04.1**

Reti tecnologiche e Aree di rispetto


Rete elettrica, metanodotto e rete fognaria

Scala 1:15.000




Settembre 2025

Sistema della rete elettrica

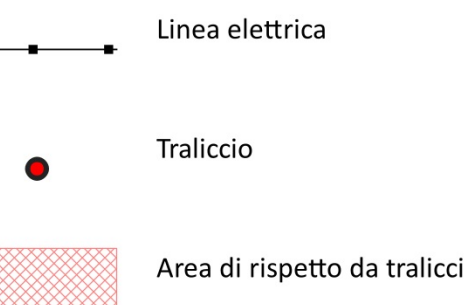


Sistema della rete del gas metano

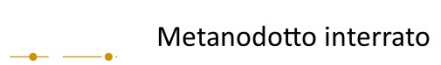


Sistema della rete fognaria


Rete fognaria

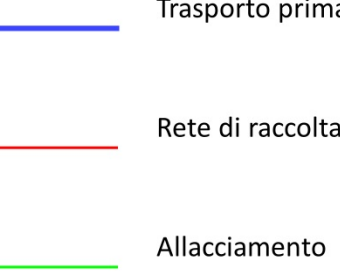


Dati cartografici di base

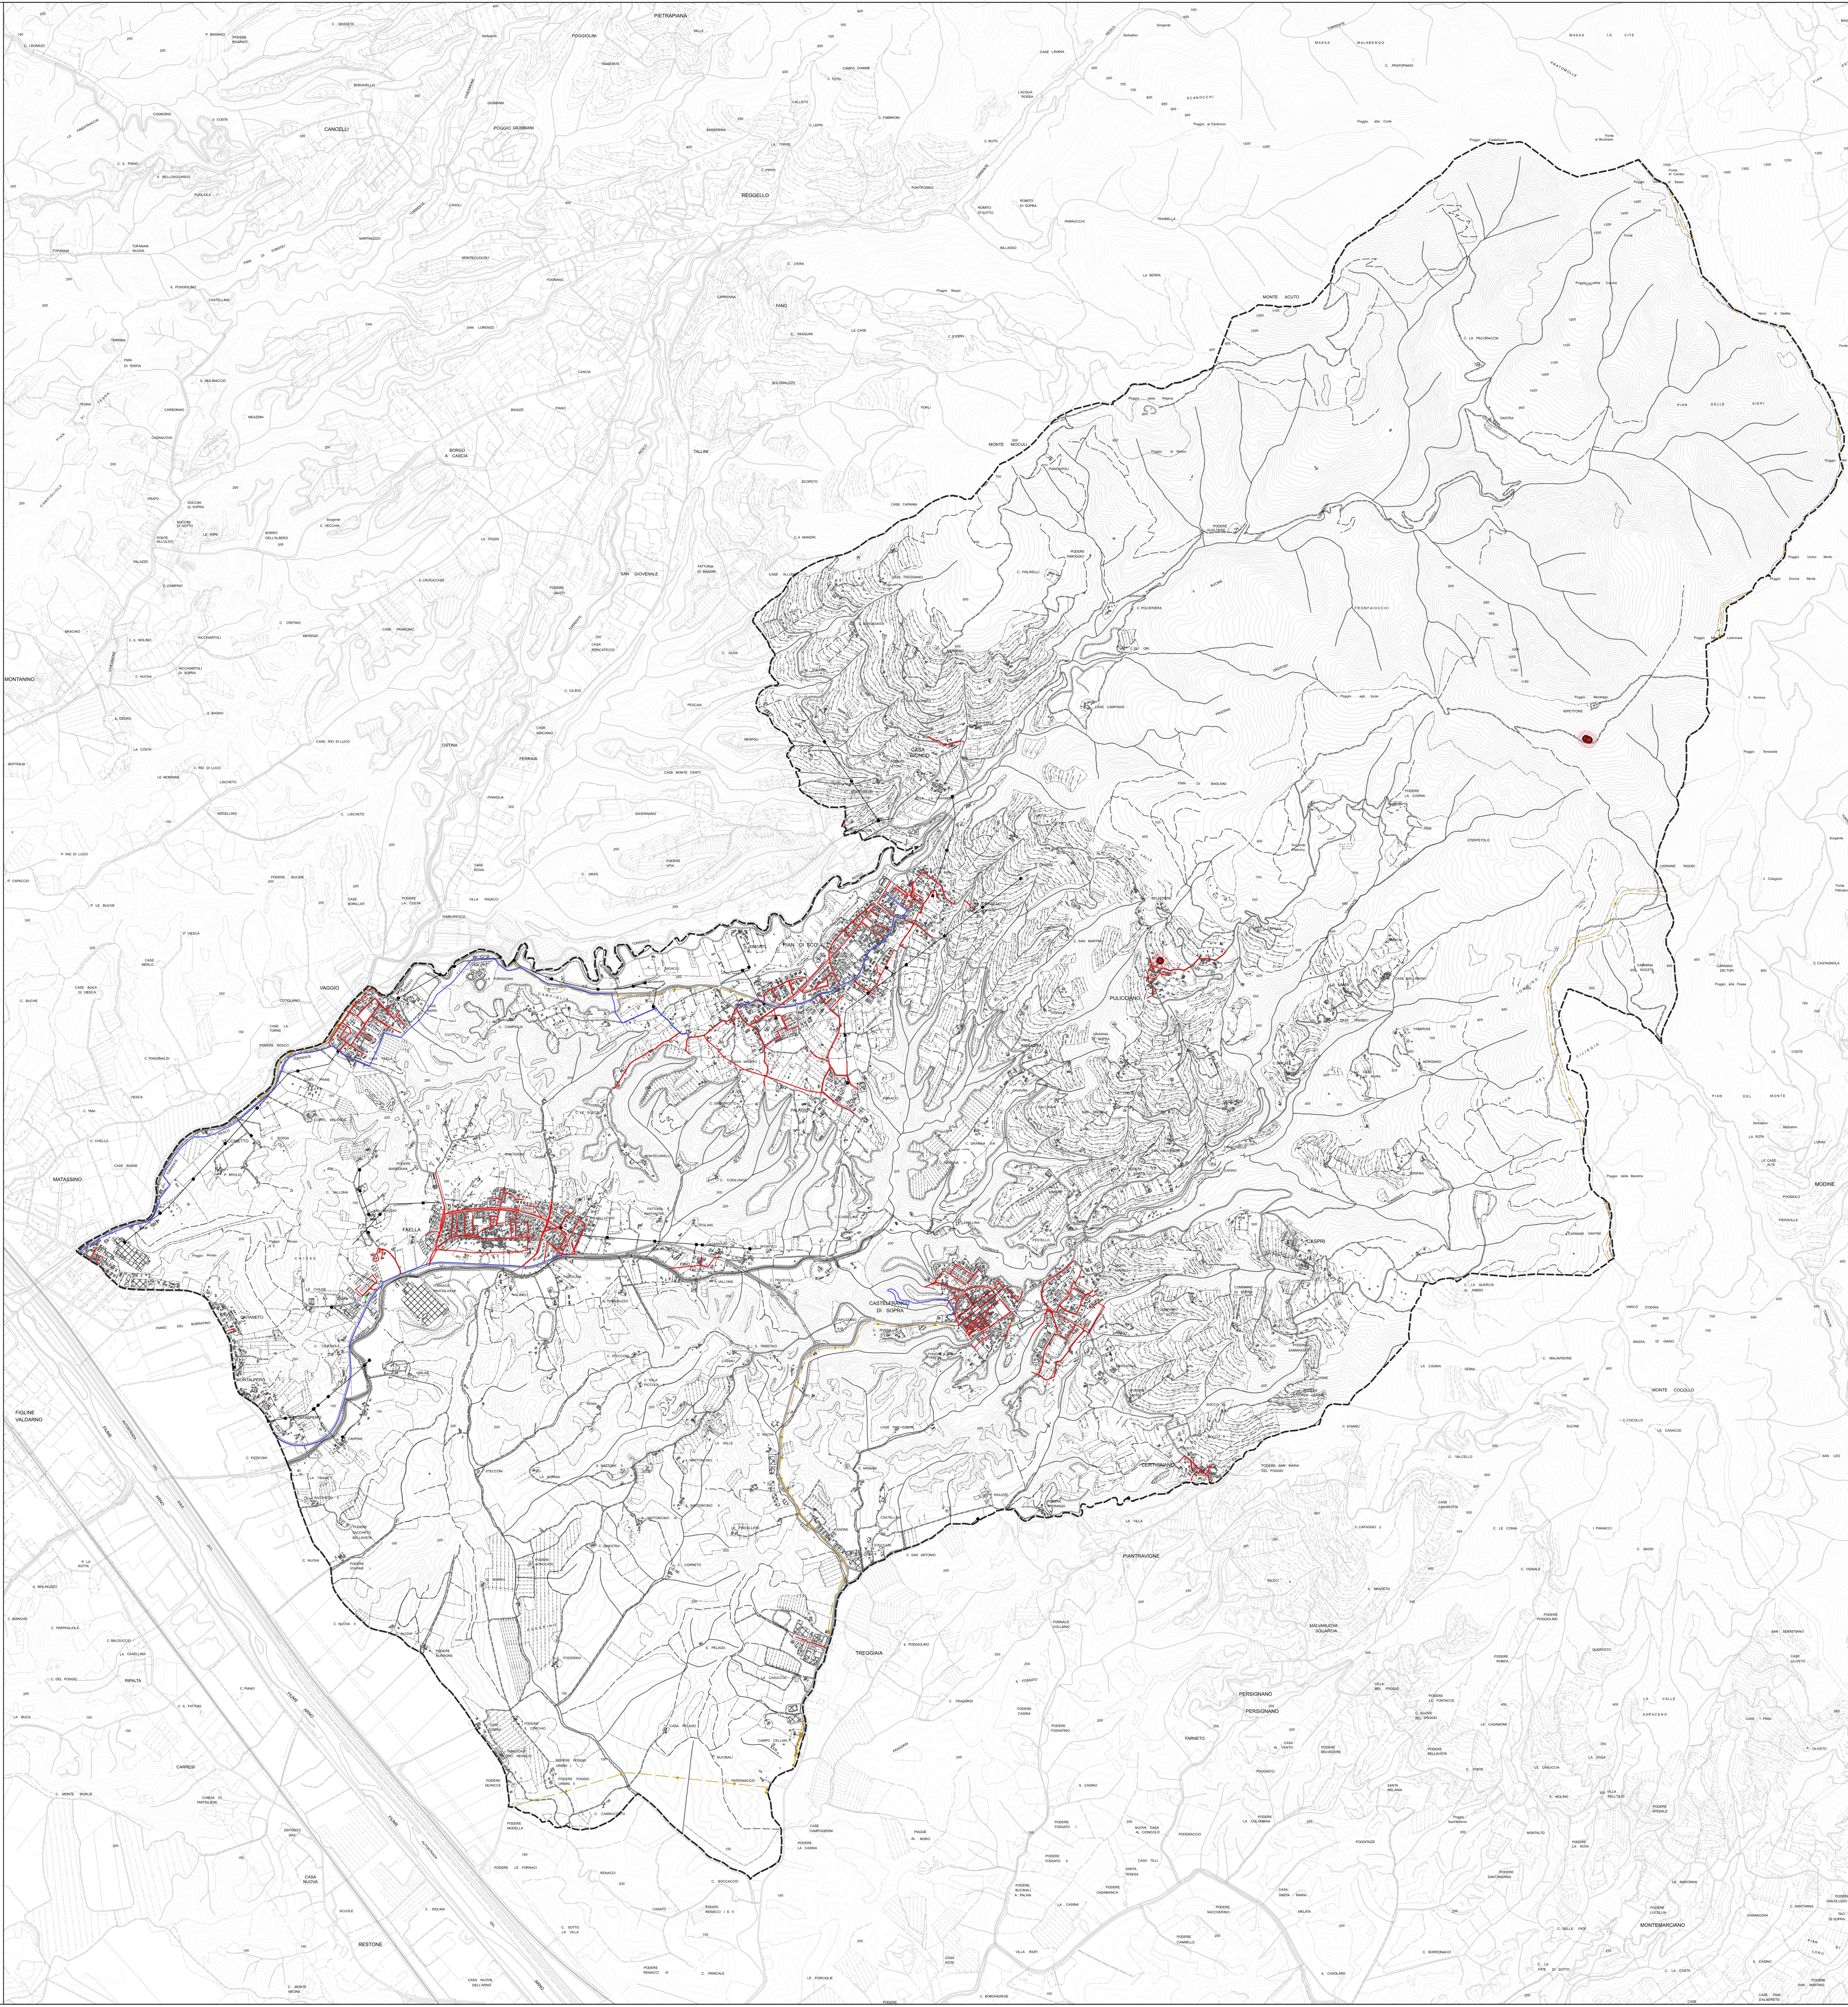


Pian di Sco' - scala 1:10.000

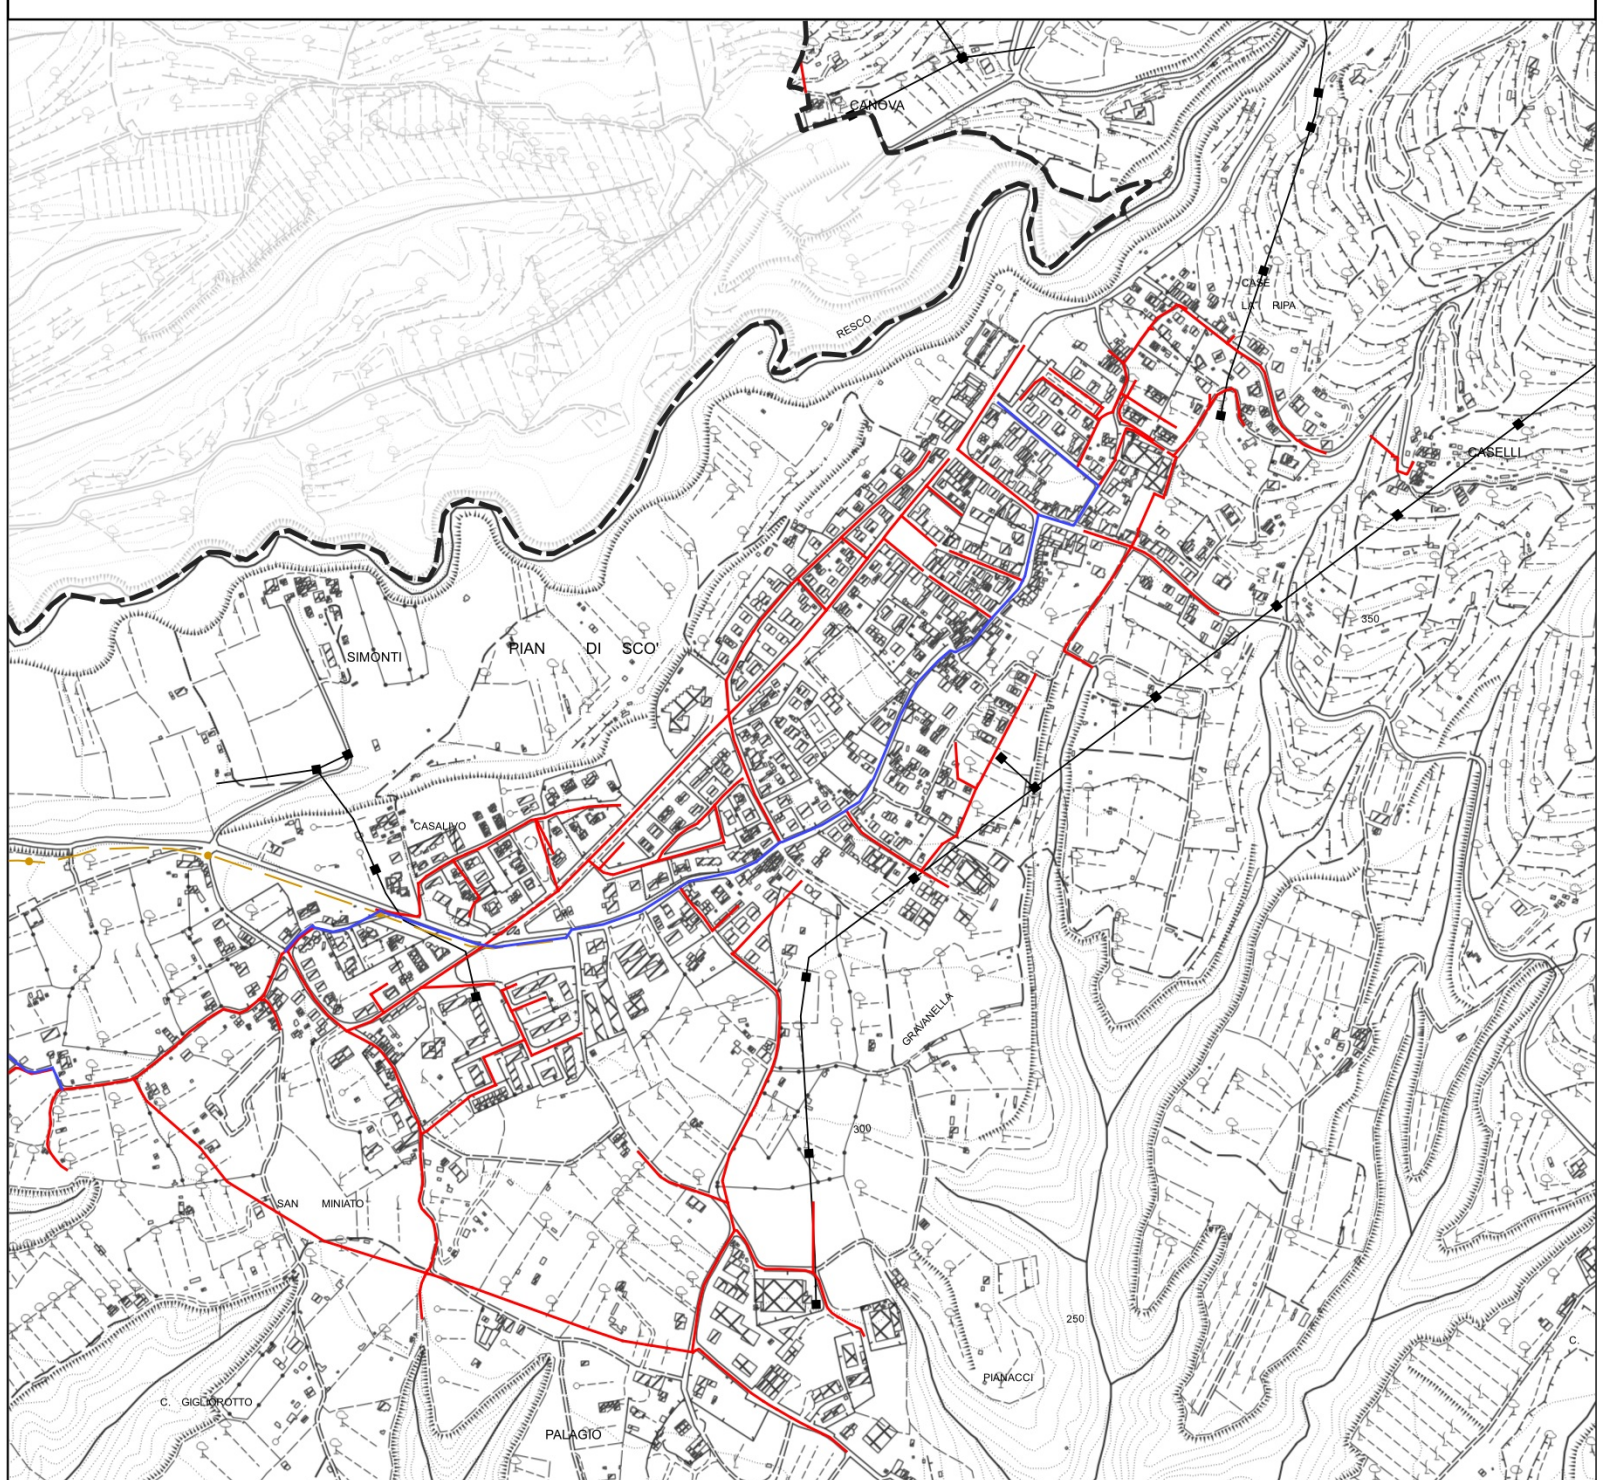

Castelfranco di Sopra - scala 1:10.000

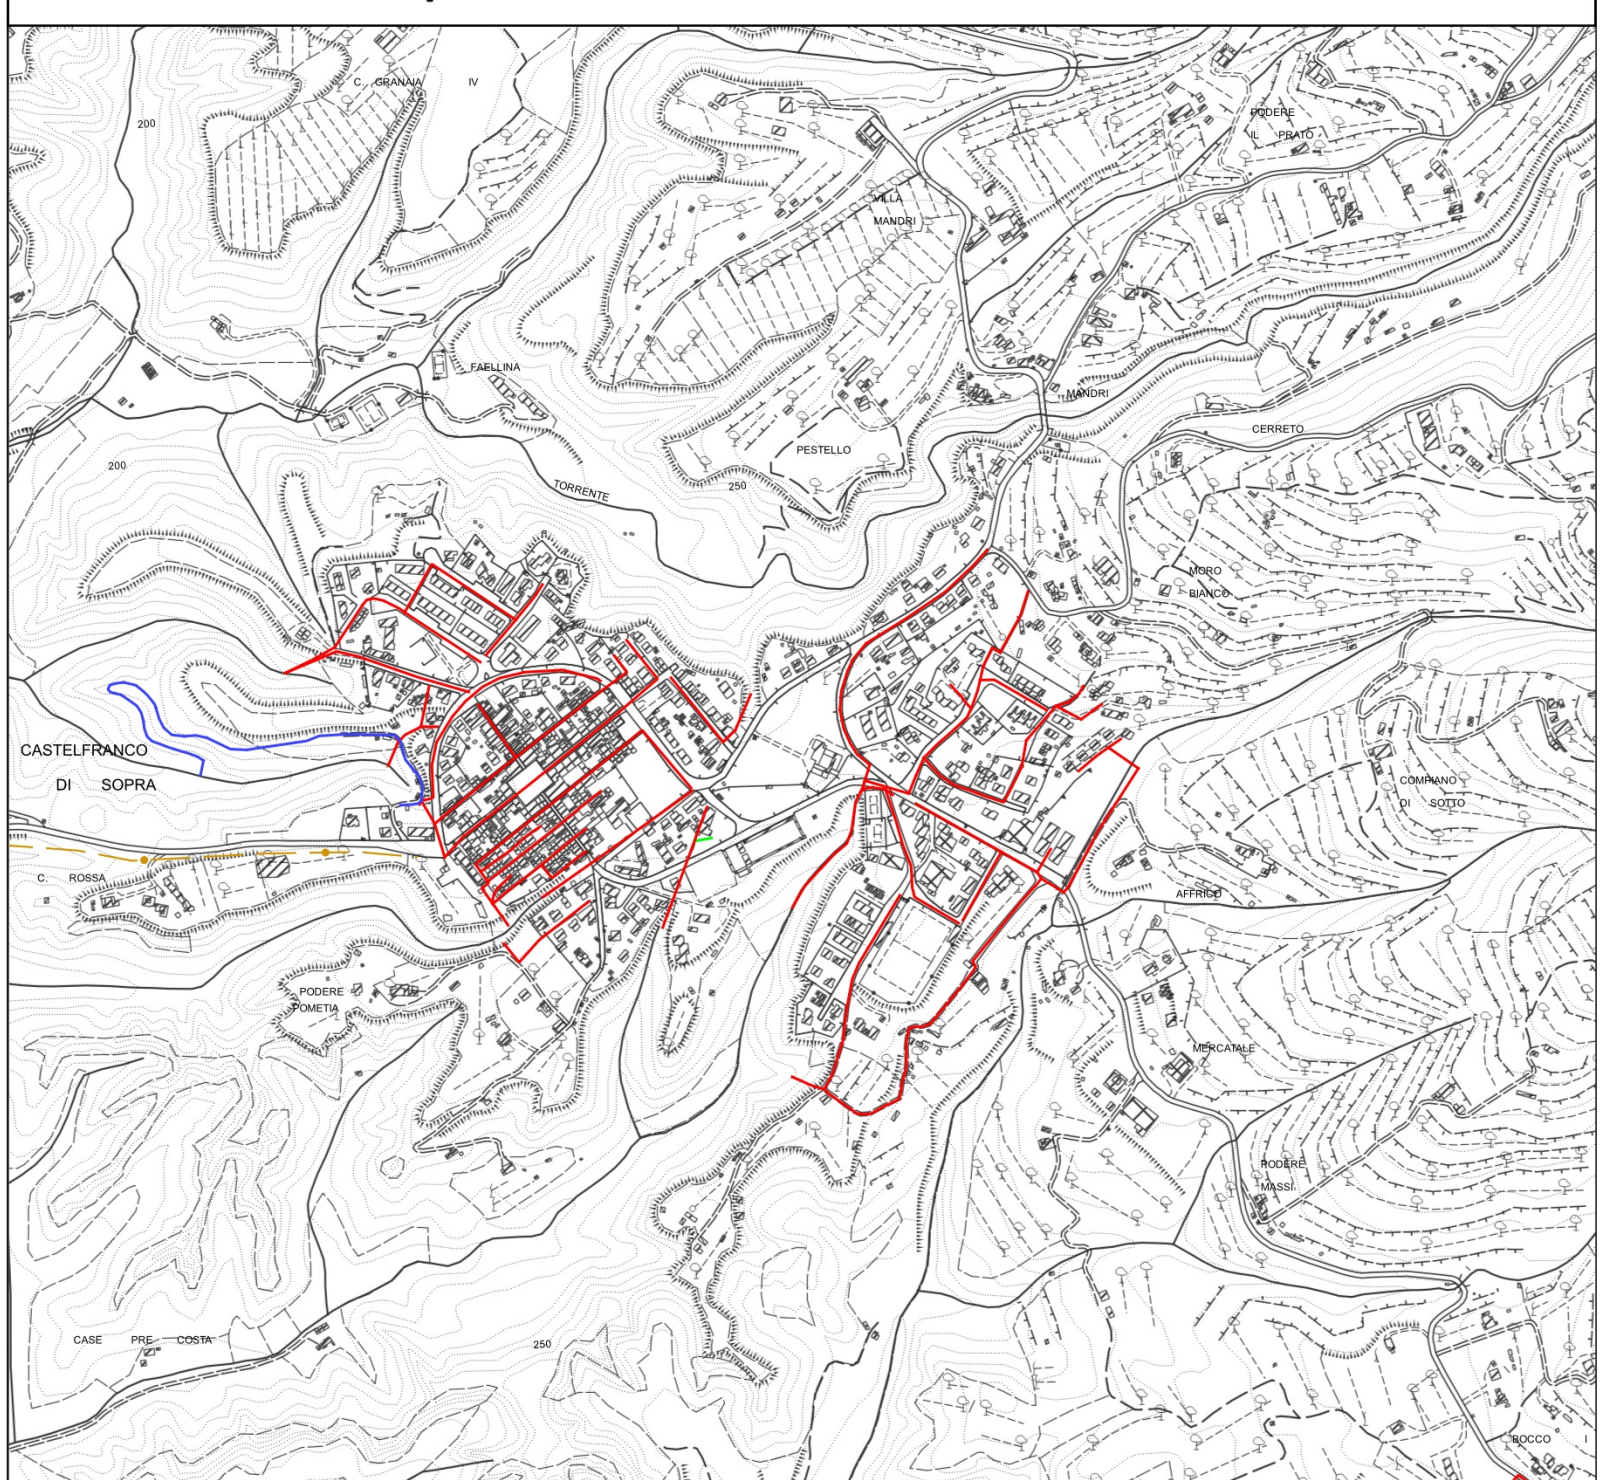

Faella - scala 1:10.000

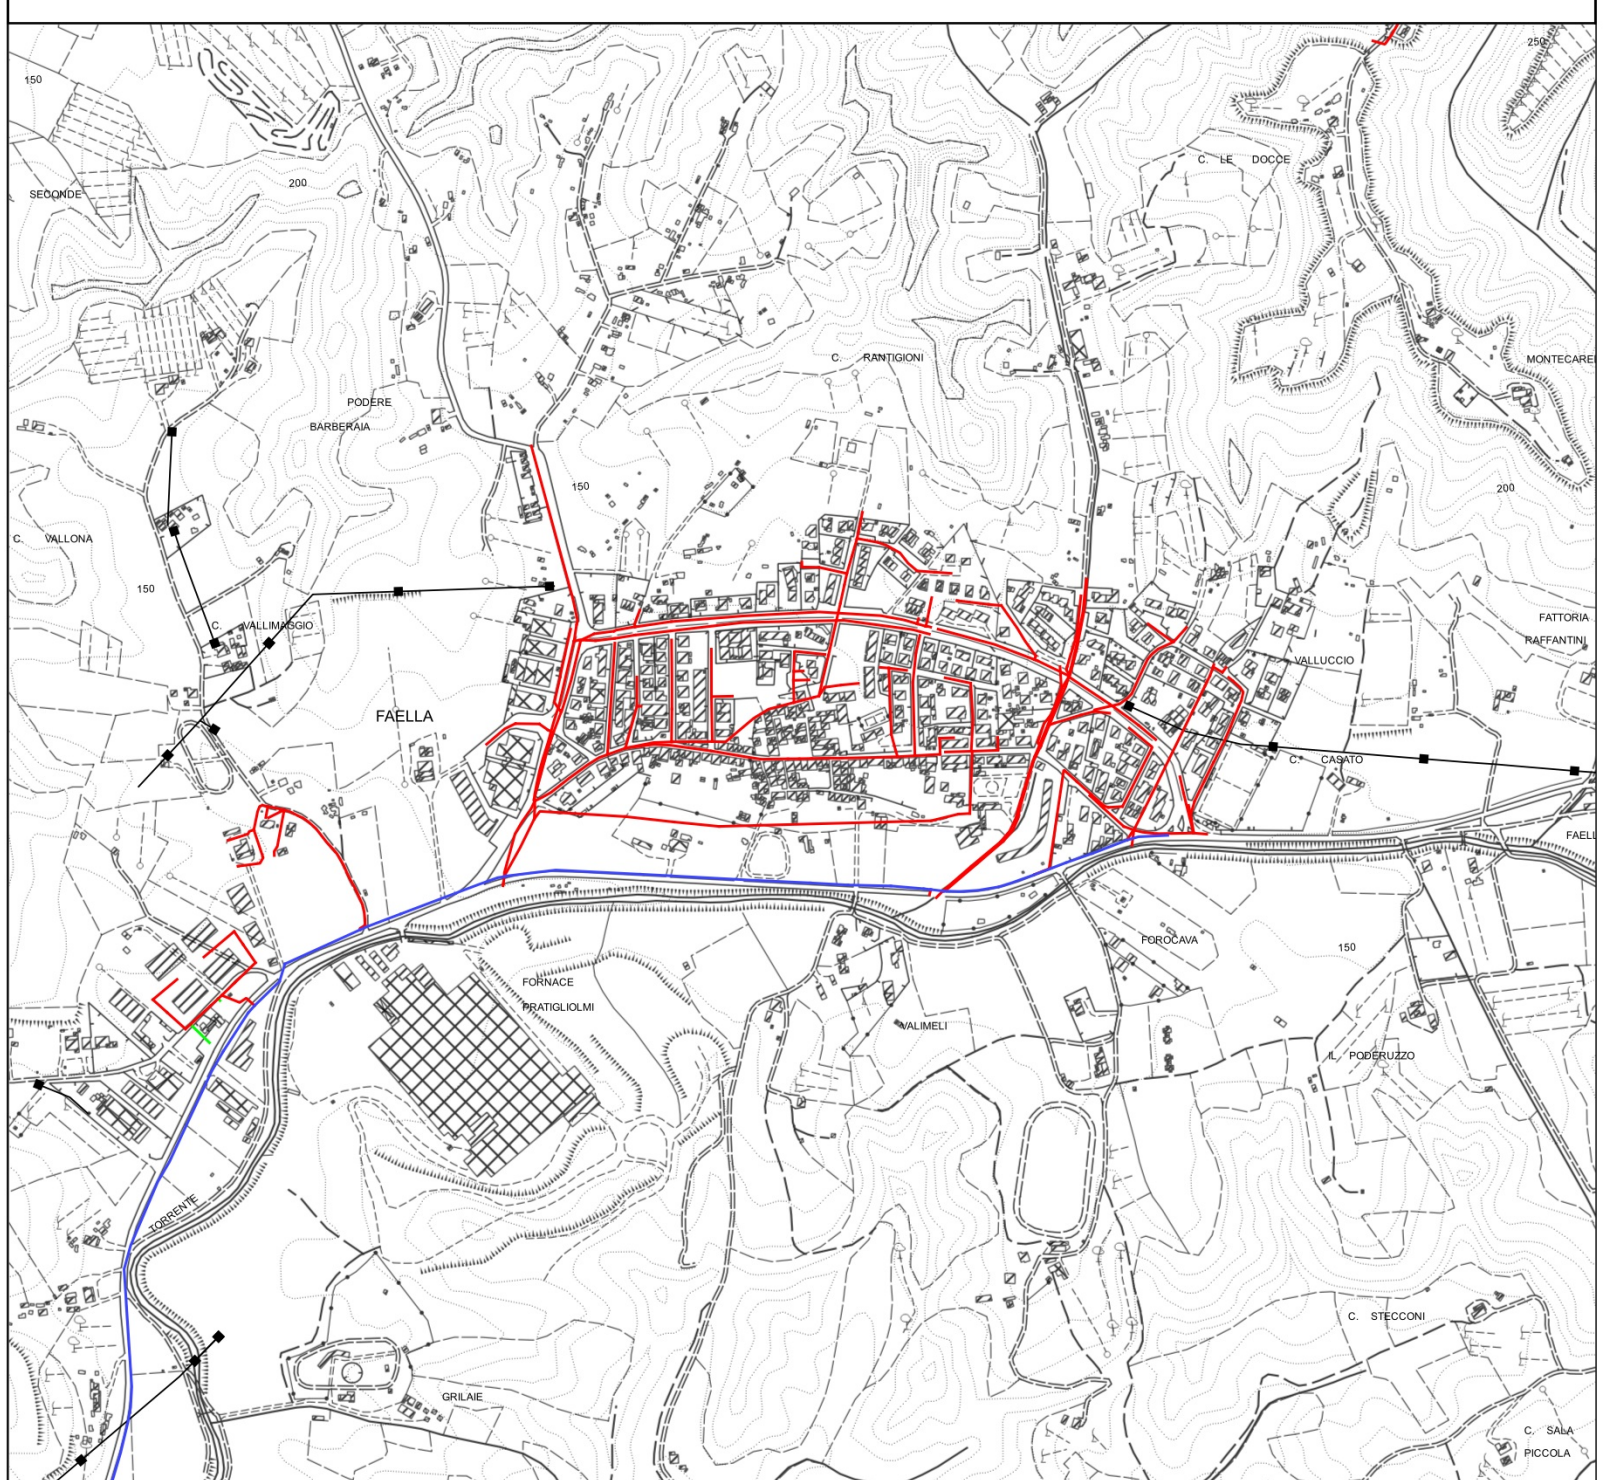

Vaggio - scala 1:10.000

