

Piano Strutturale (ai sensi dell'Art. 92 della L.R. 65/2014)

Arch. Giovanni Parlanti
Progettista

Arch. Gabriele Banchetti
Responsabile GIS

Pian. Emanuele Bechelli
Collaborazione al progetto

GEOPROGETTI Studio Associato
Geol. Emilio Pistilli
Studi geologici

Sorgente Ingegneria
studio tecnico associato
Ing. Luca Rosadini
Ing. Leonardo Marini
Studi idraulici

Ing. Jacopo Tacini
Collaborazione studi idraulici

PFM S.r.l. Società tra professionisti
Dottore Agronomo Guido Franchi
Dottore Agronomo Federico Martinelli
Studi agronomici e forestali e VINCA
Dott.ssa Agronomo Irene Giannelli
Collaborazione studi agronomici e forestali e VINCA

Arch. Alessandro Melis
Valutazione Ambientale Strategica (VAS)

Michele Rossi
Sindaco

Marco Morbidelli
Assessore all'urbanistica

Arch. Massimo Balsimelli
Responsabile dell'Ufficio
pianificazione urbanistica, edilizia e ambiente

Geom. Rogai Luigi
Garante dell'informazione e
della partecipazione

Tav. **QC04.2**

Reti tecnologiche e Aree di rispetto
Rete di approvvigionamento idrico
Modificato a seguito dell'accoglimento delle osservazioni
Scala 1:15.000



Settembre 2025

Sistema di approvvigionamento idrico

Siti di captazione dell'acquedotto


- Fiume
- ◆ Lago
- Pozzo
- + Sorgente
- Area di rispetto da siti di captazione

Rete acquedotto


- Adduzione
- Allacciamento
- Distribuzione

Dati cartografici di base


- Confine comunale

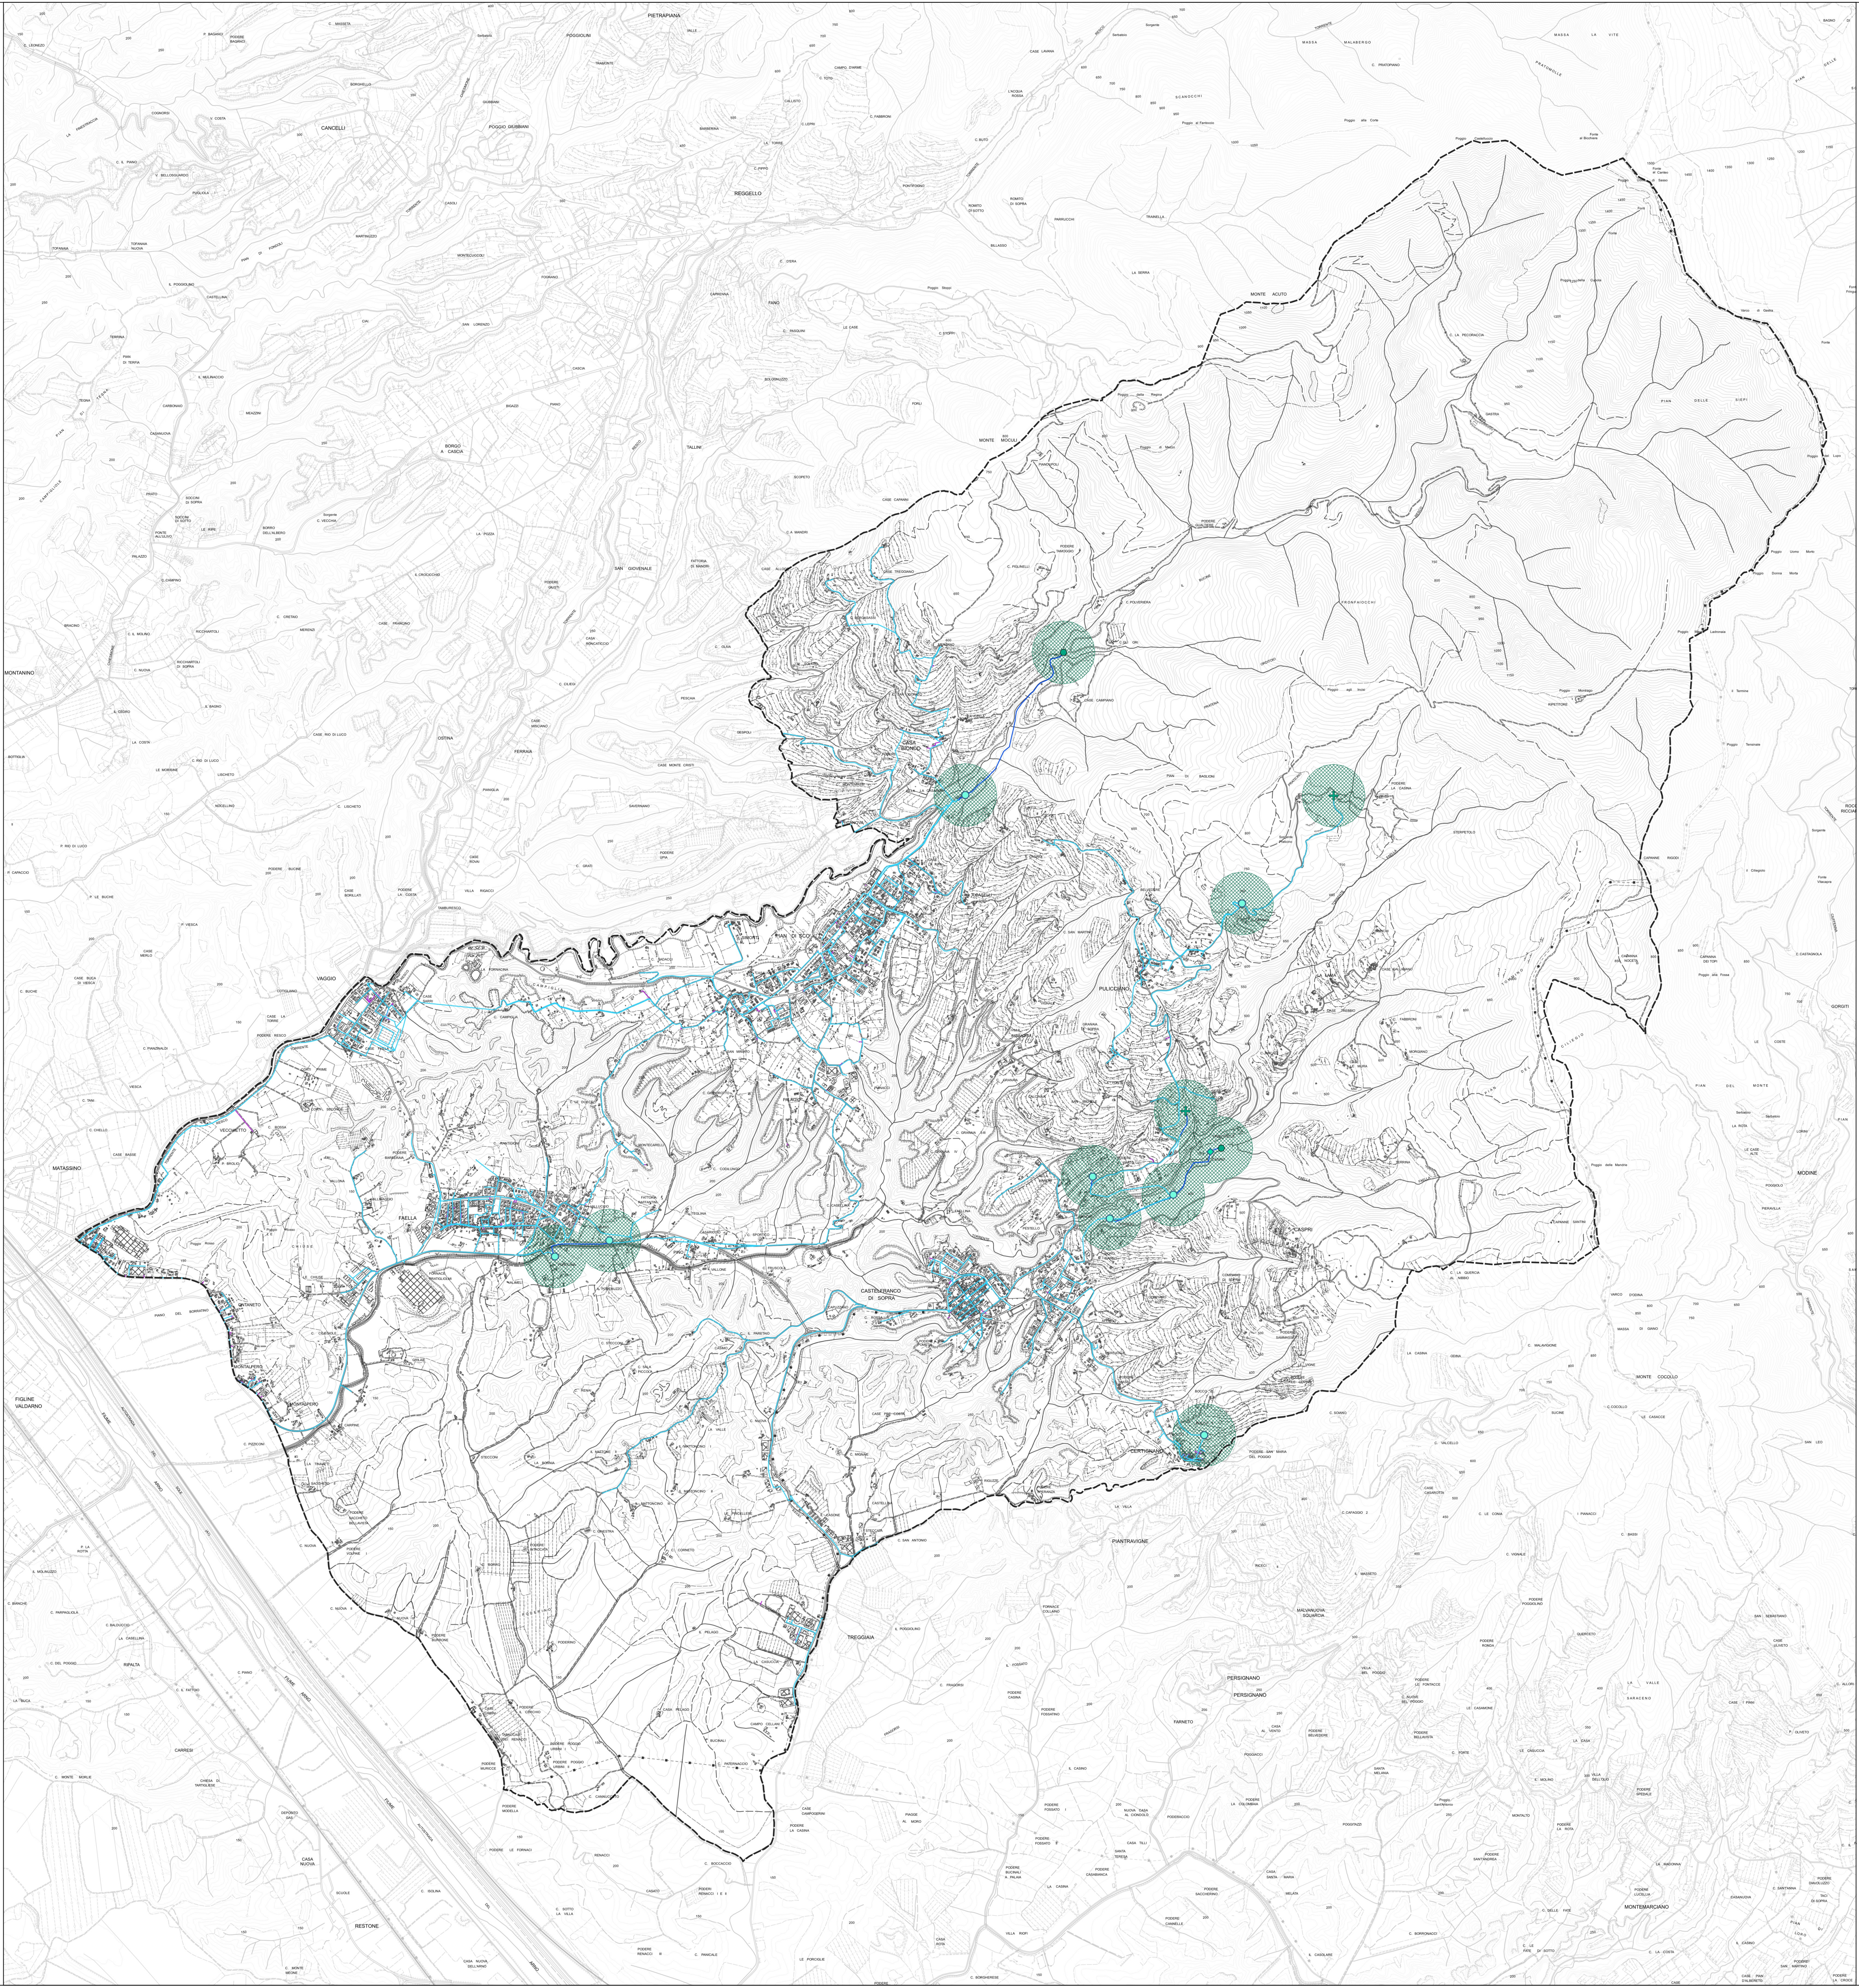


Pian di Sco' - scala 1:10.000

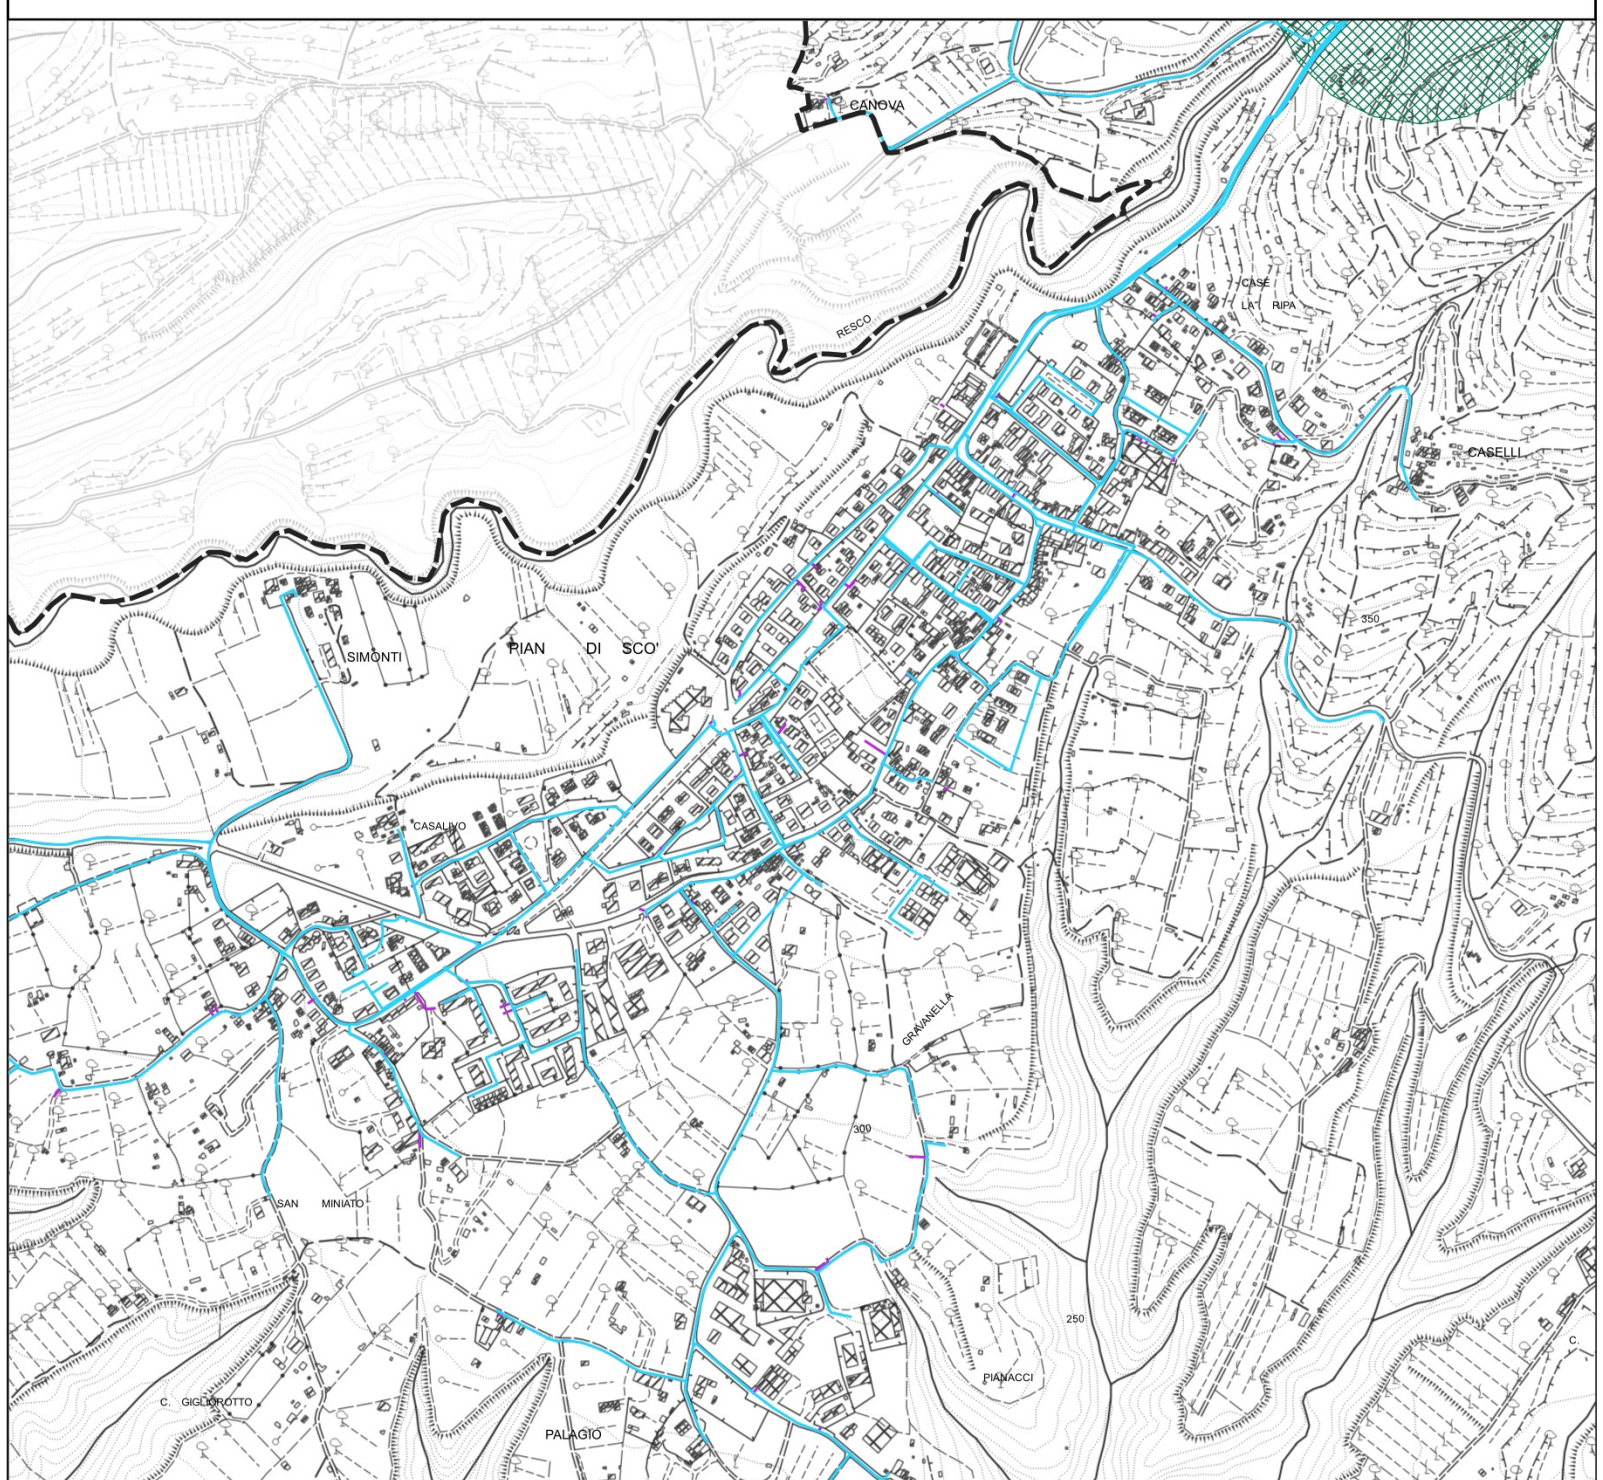

Castelfranco di Sopra - scala 1:10.000

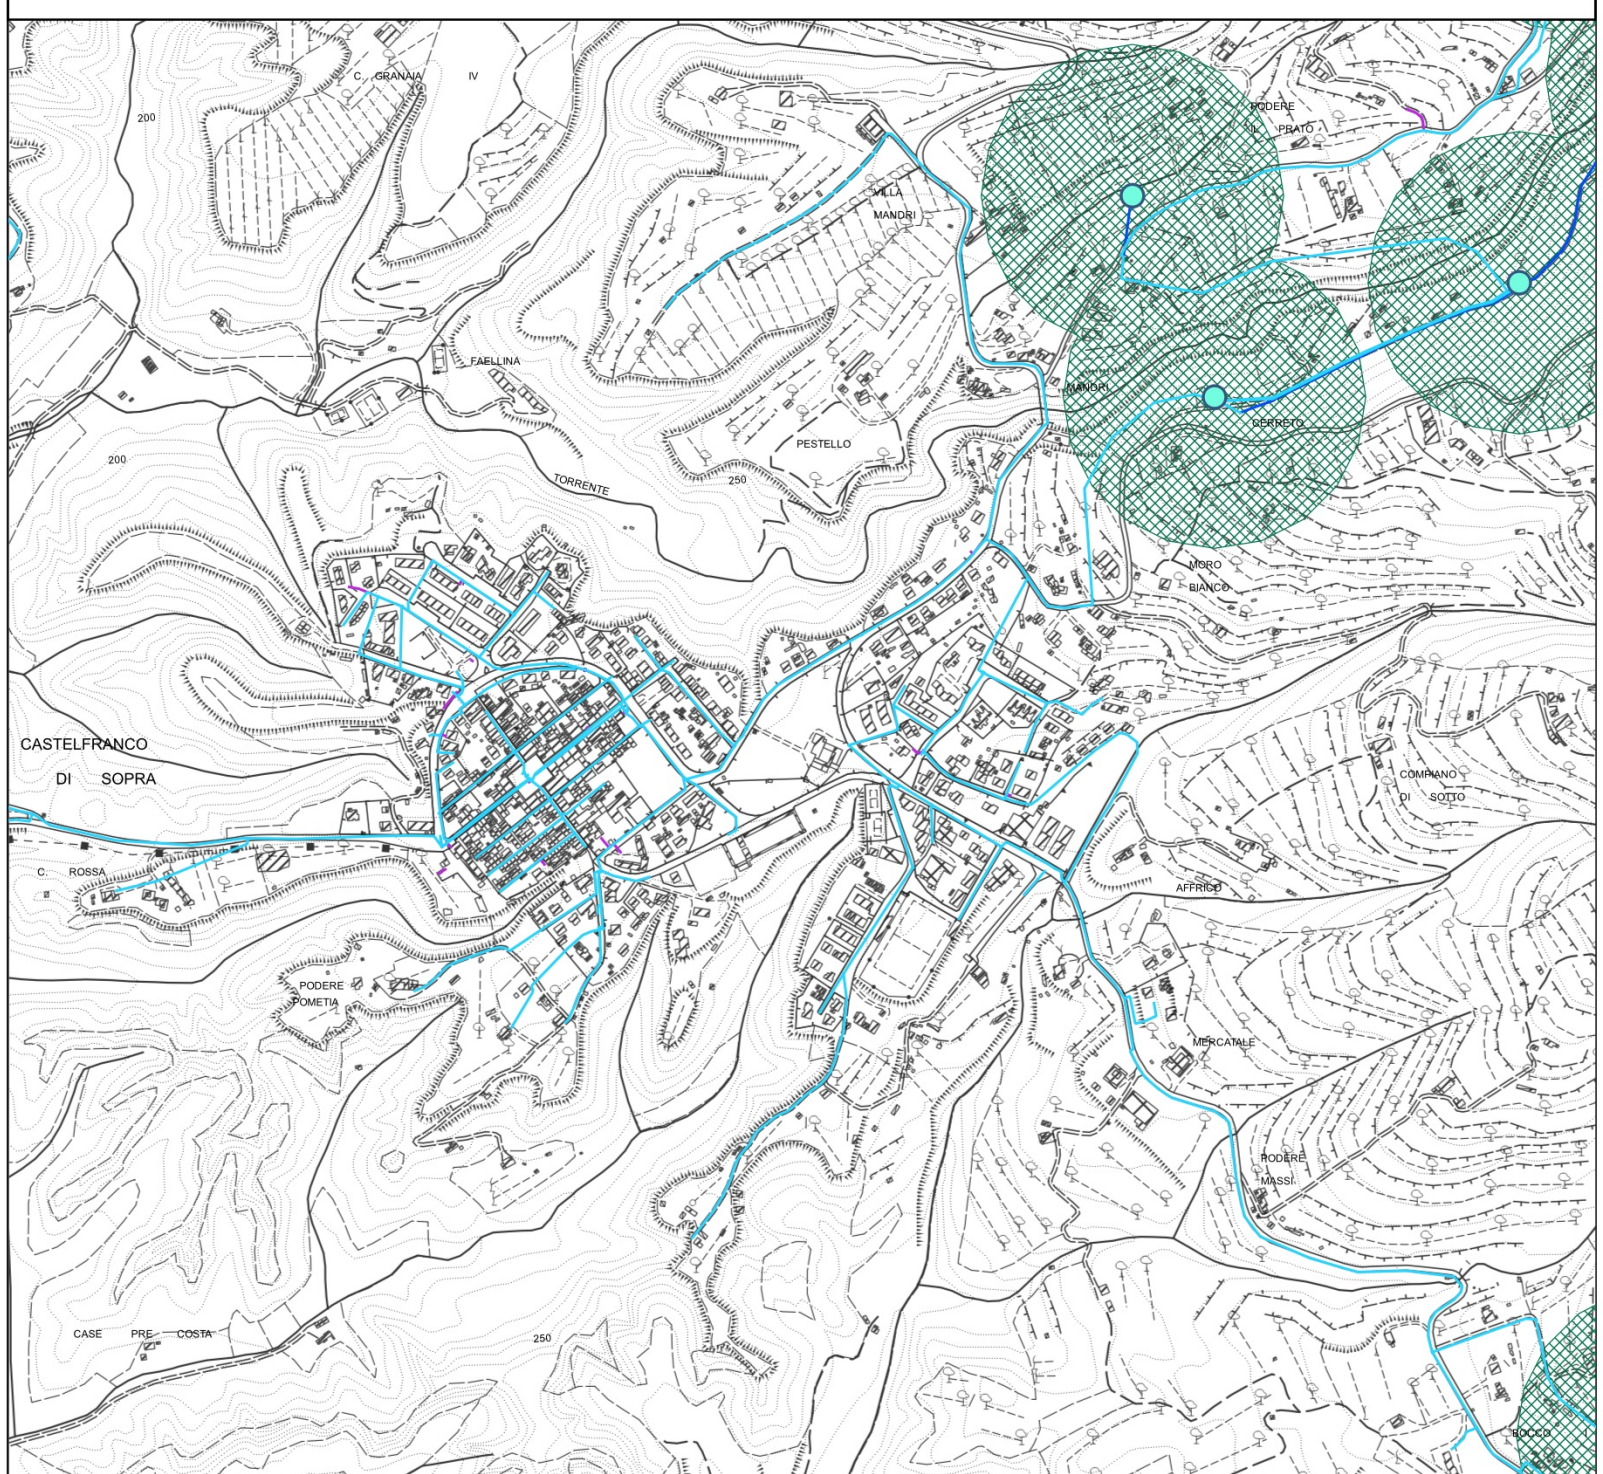

Faella - scala 1:10.000

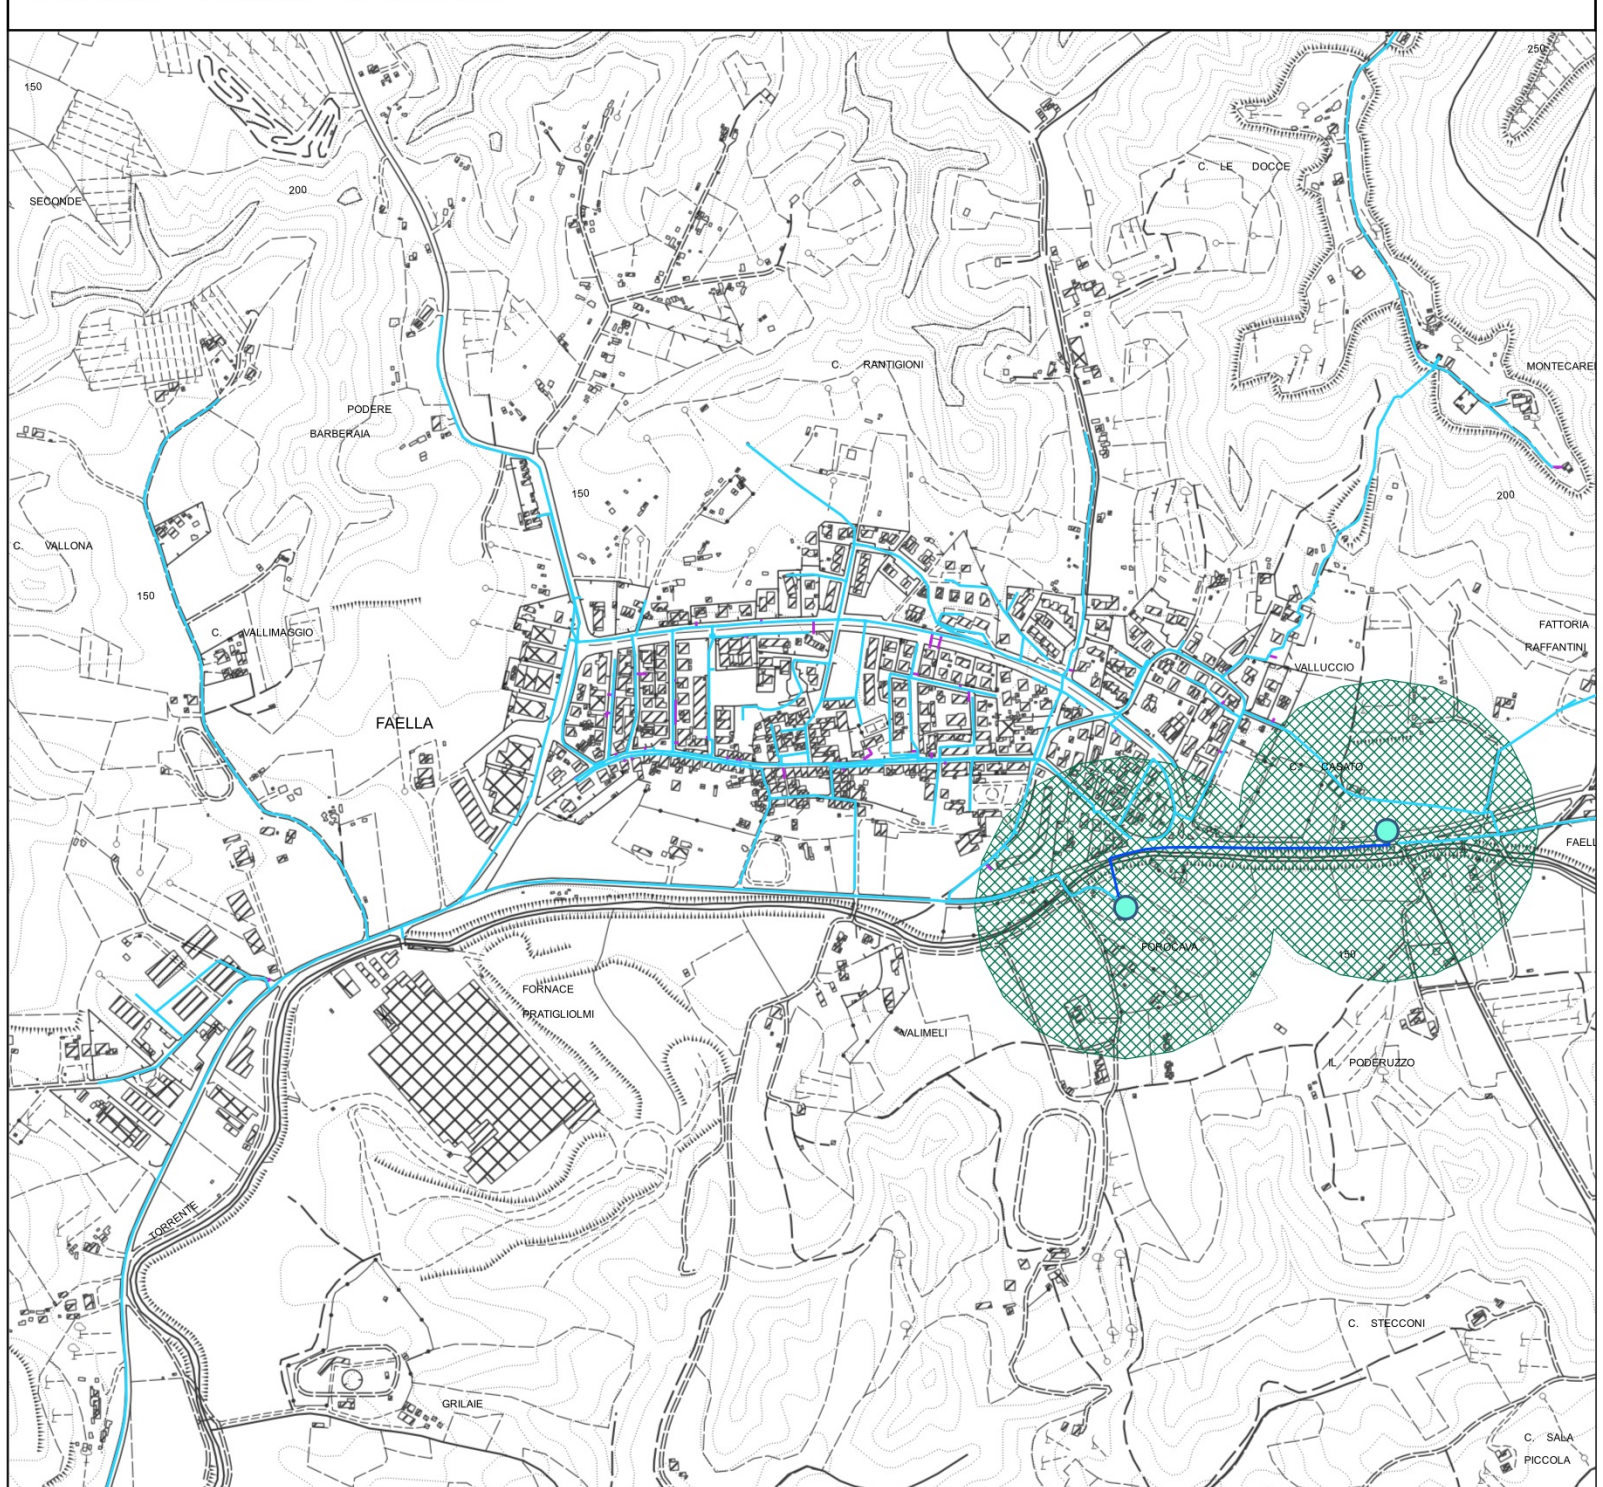

Vaggio - scala 1:10.000

