

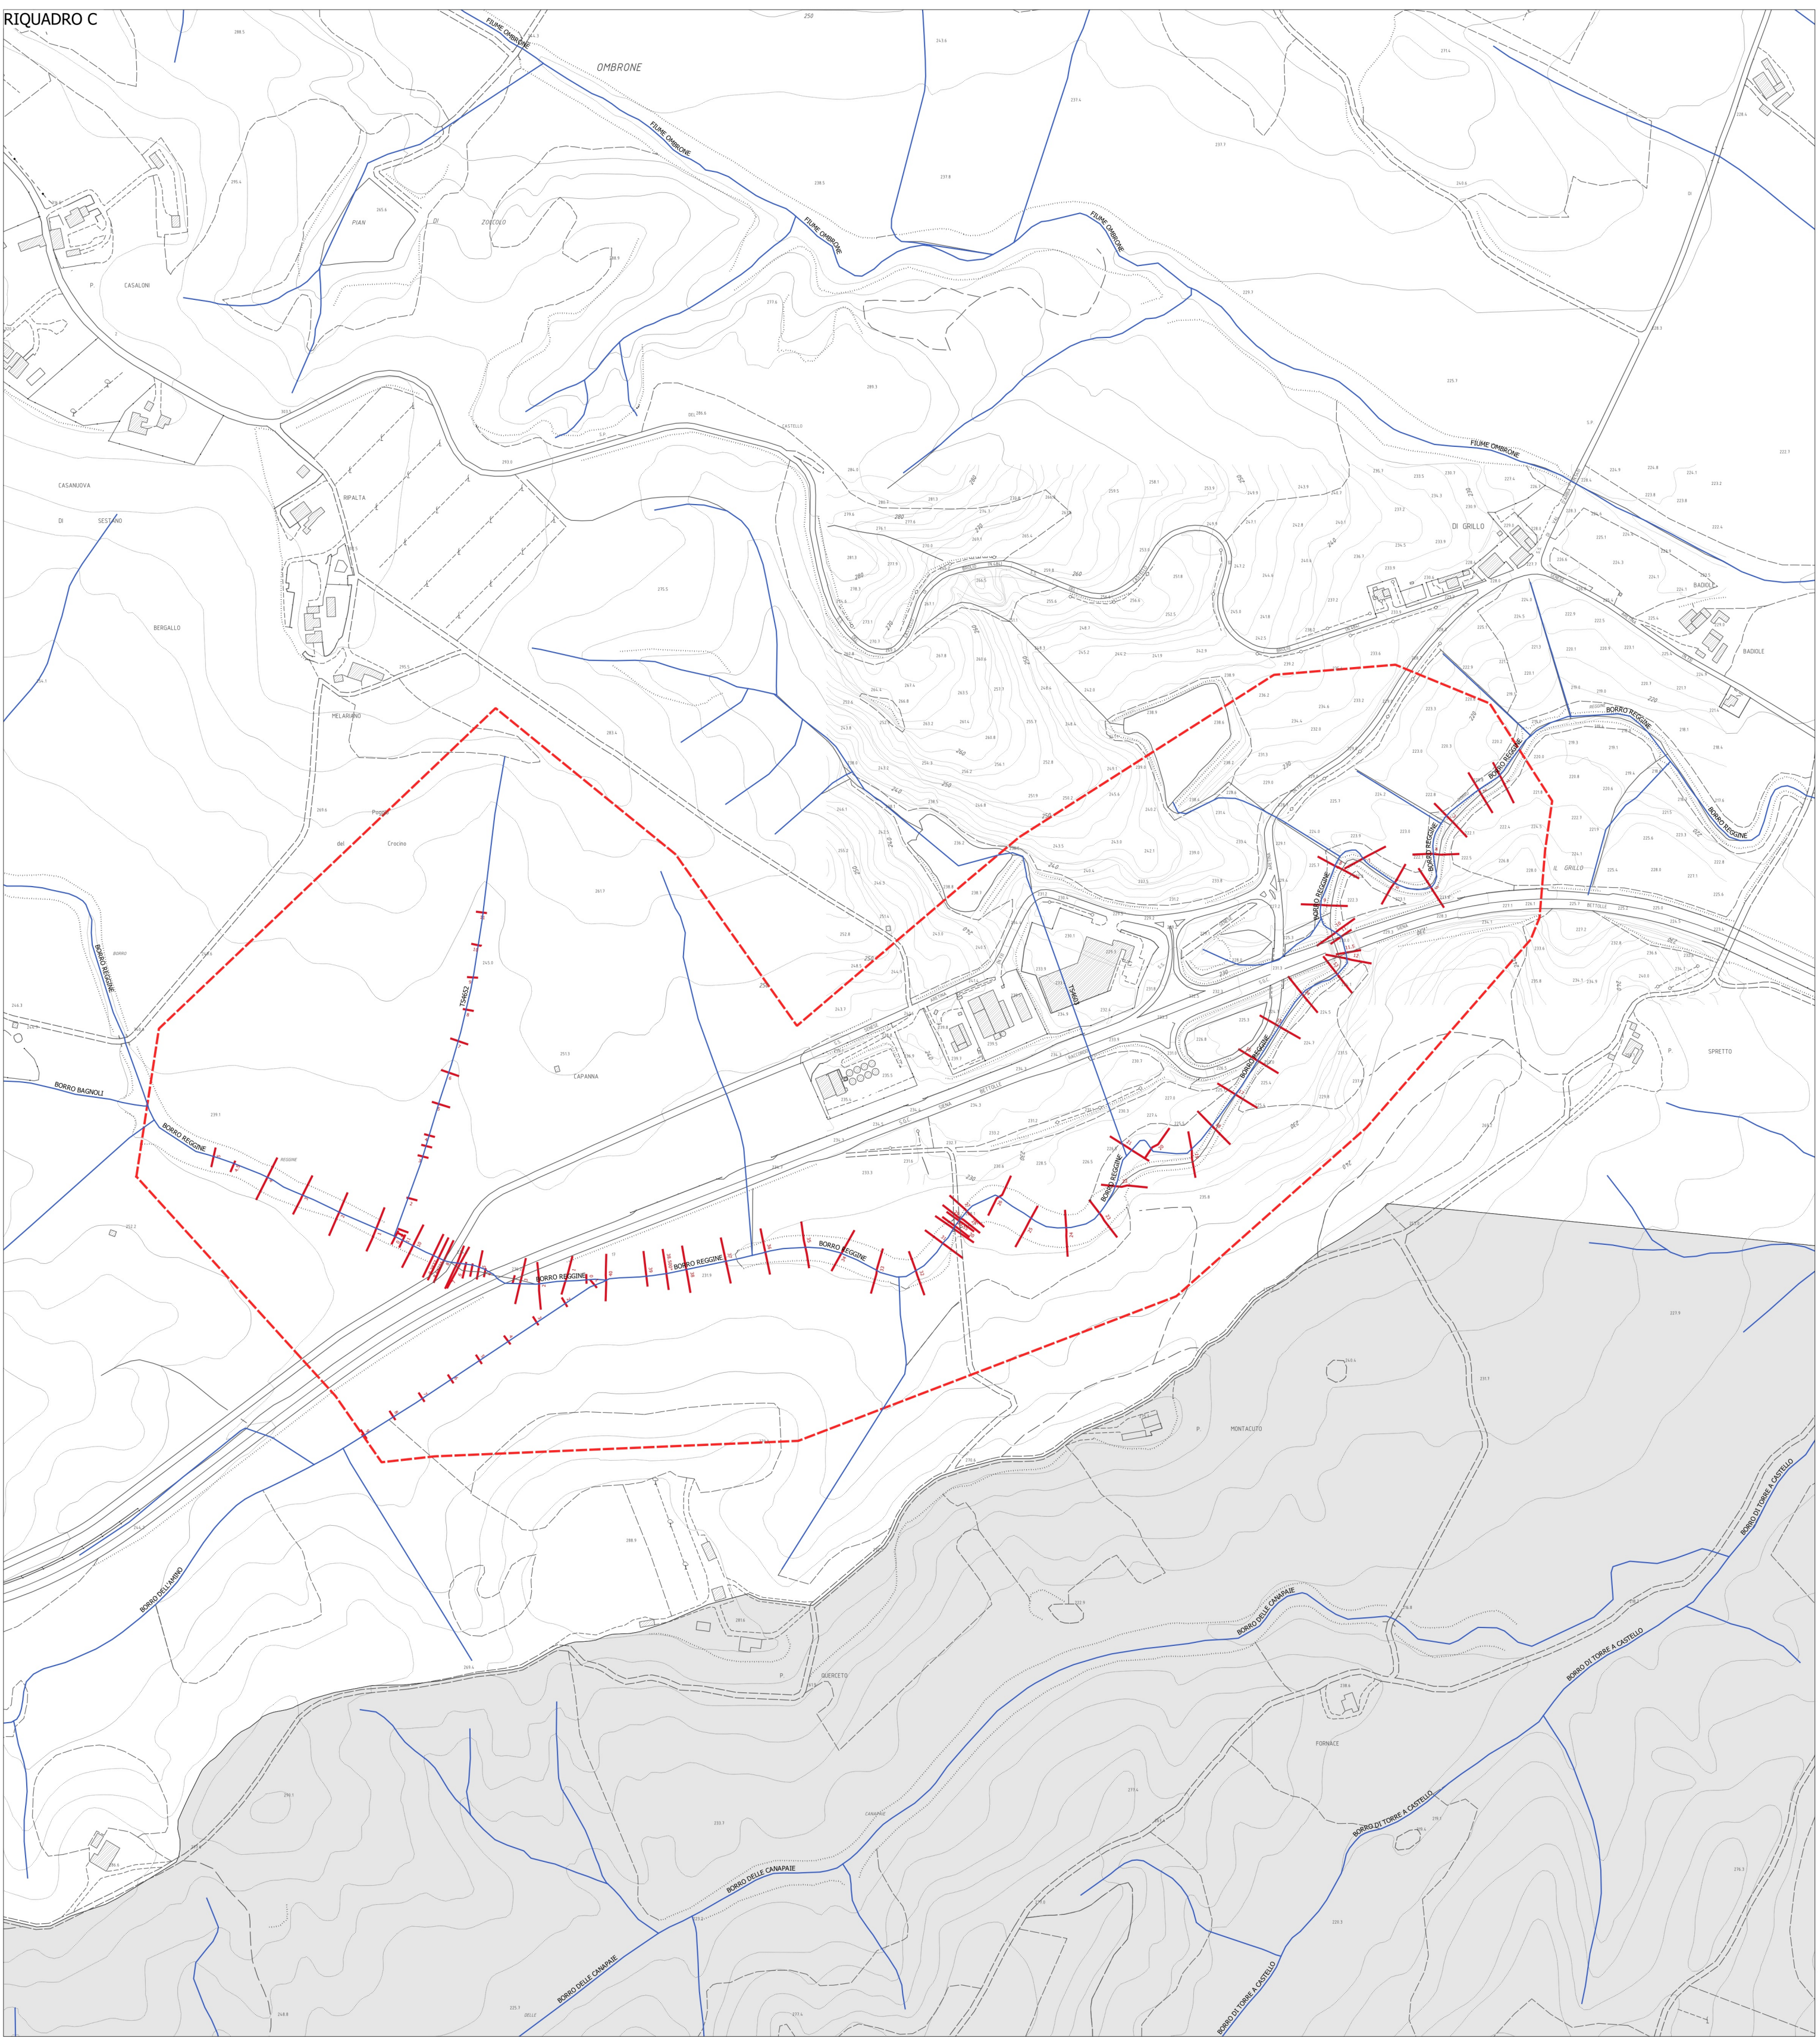
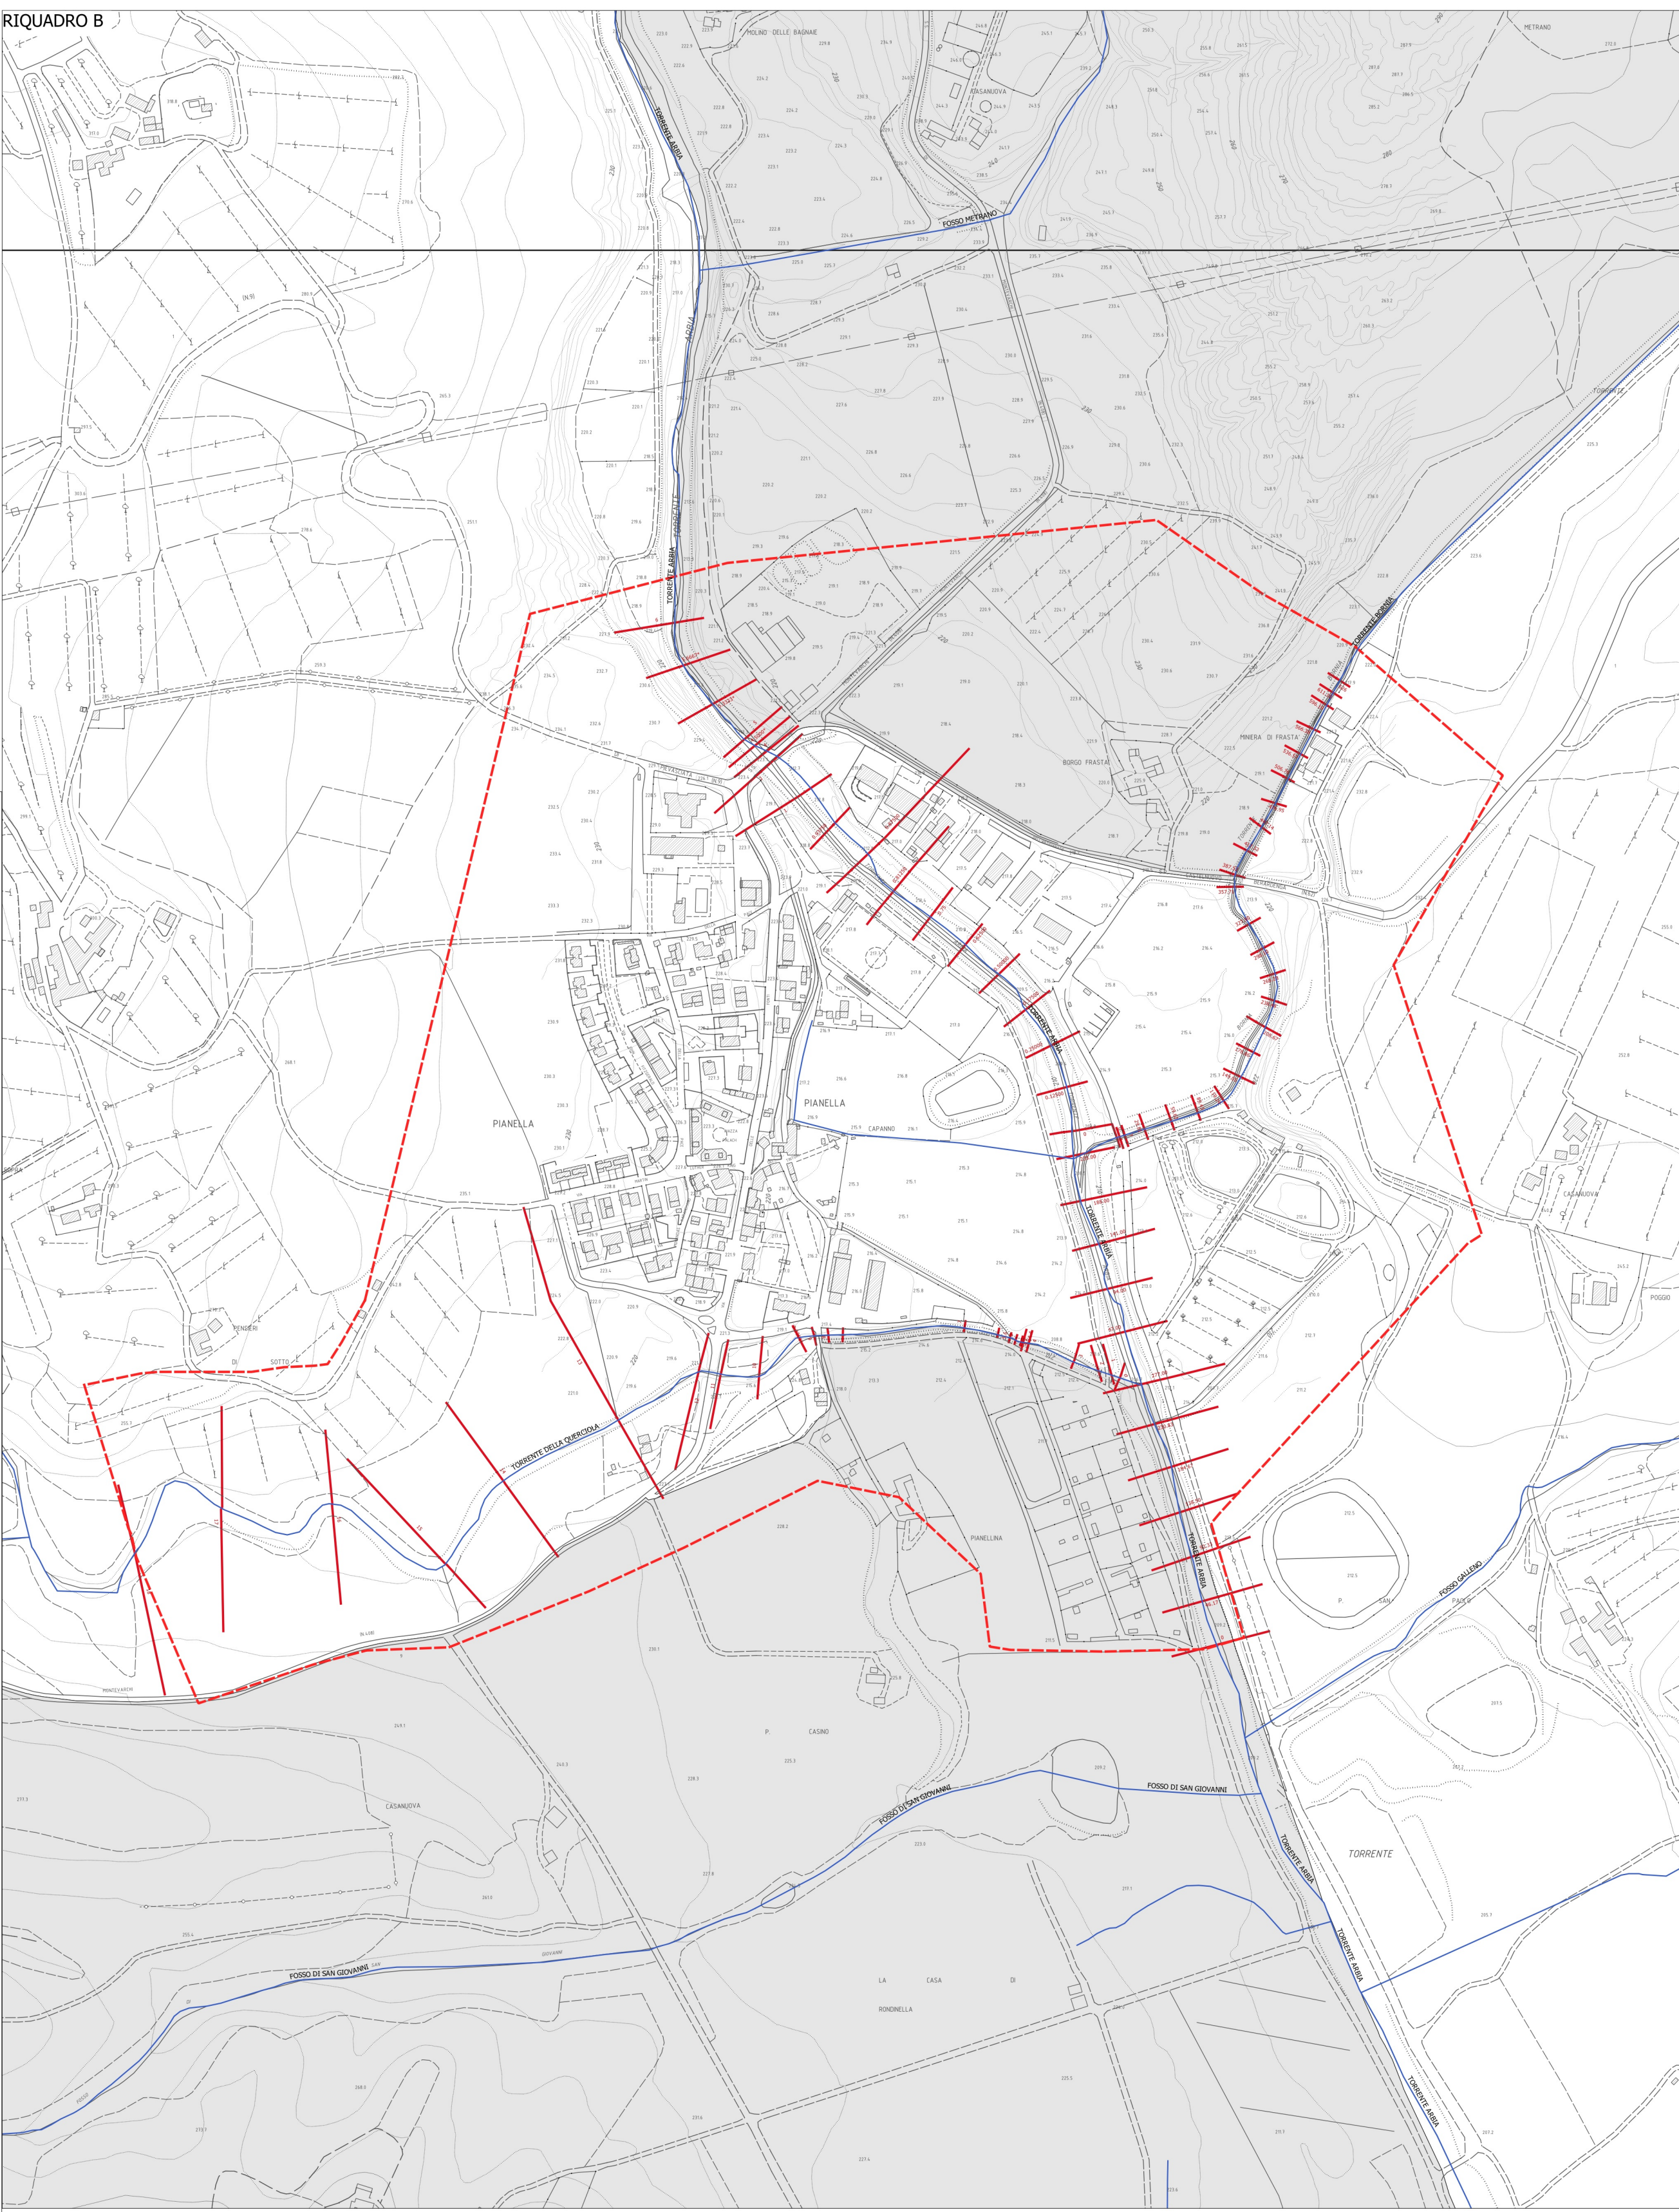
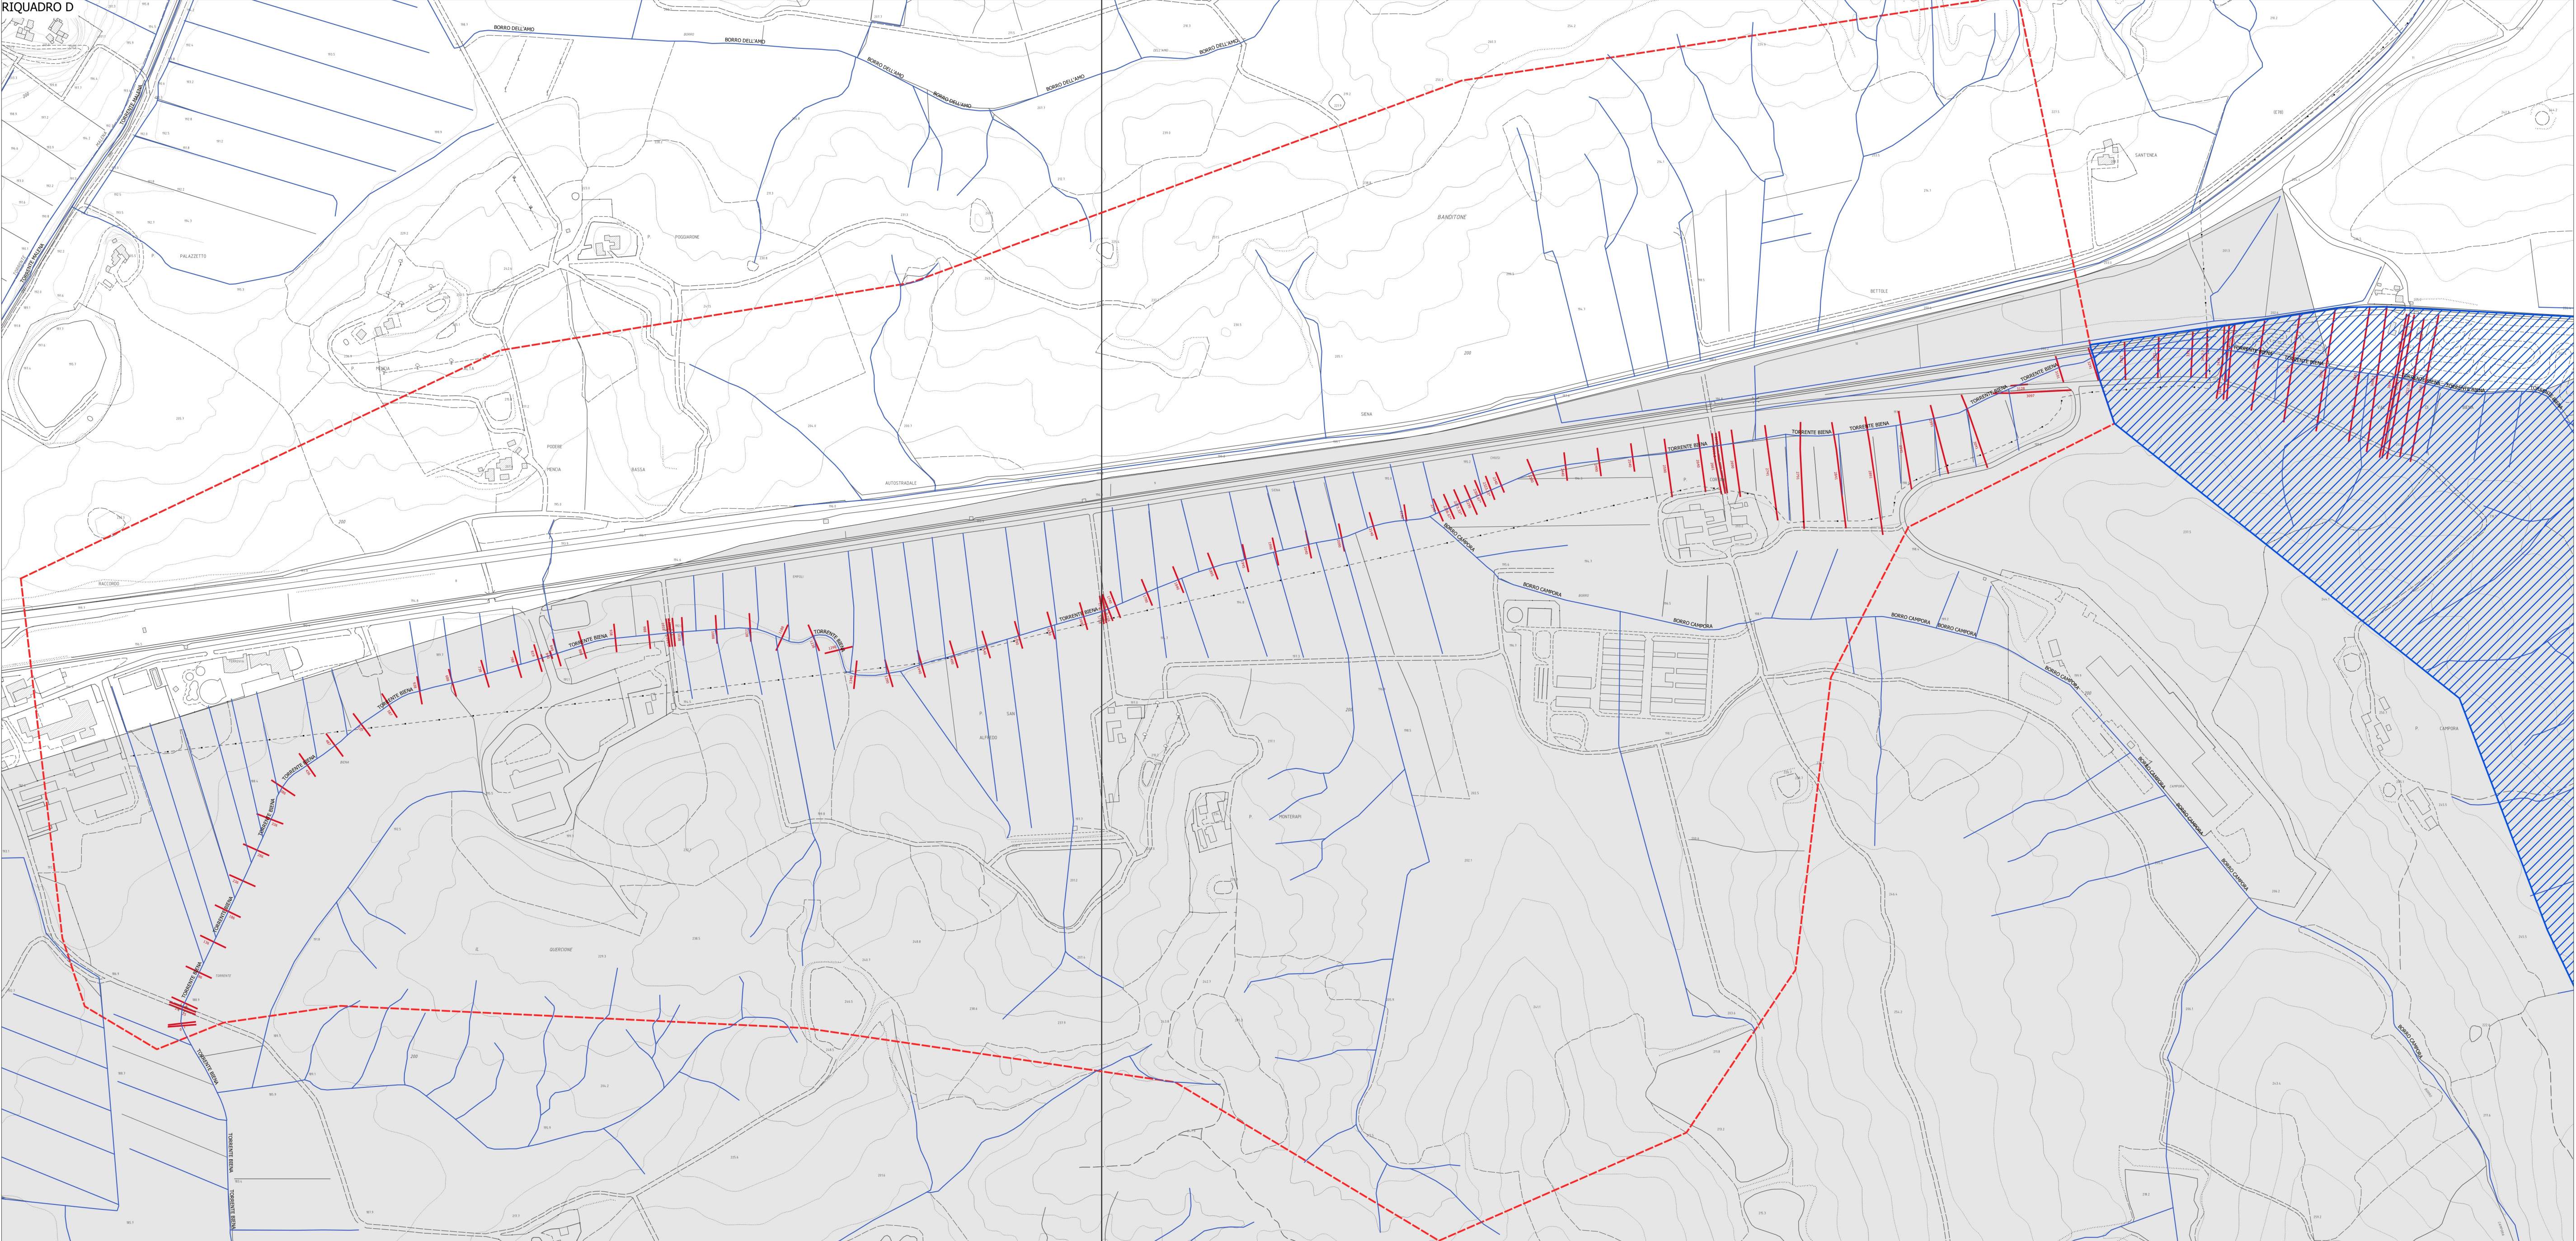


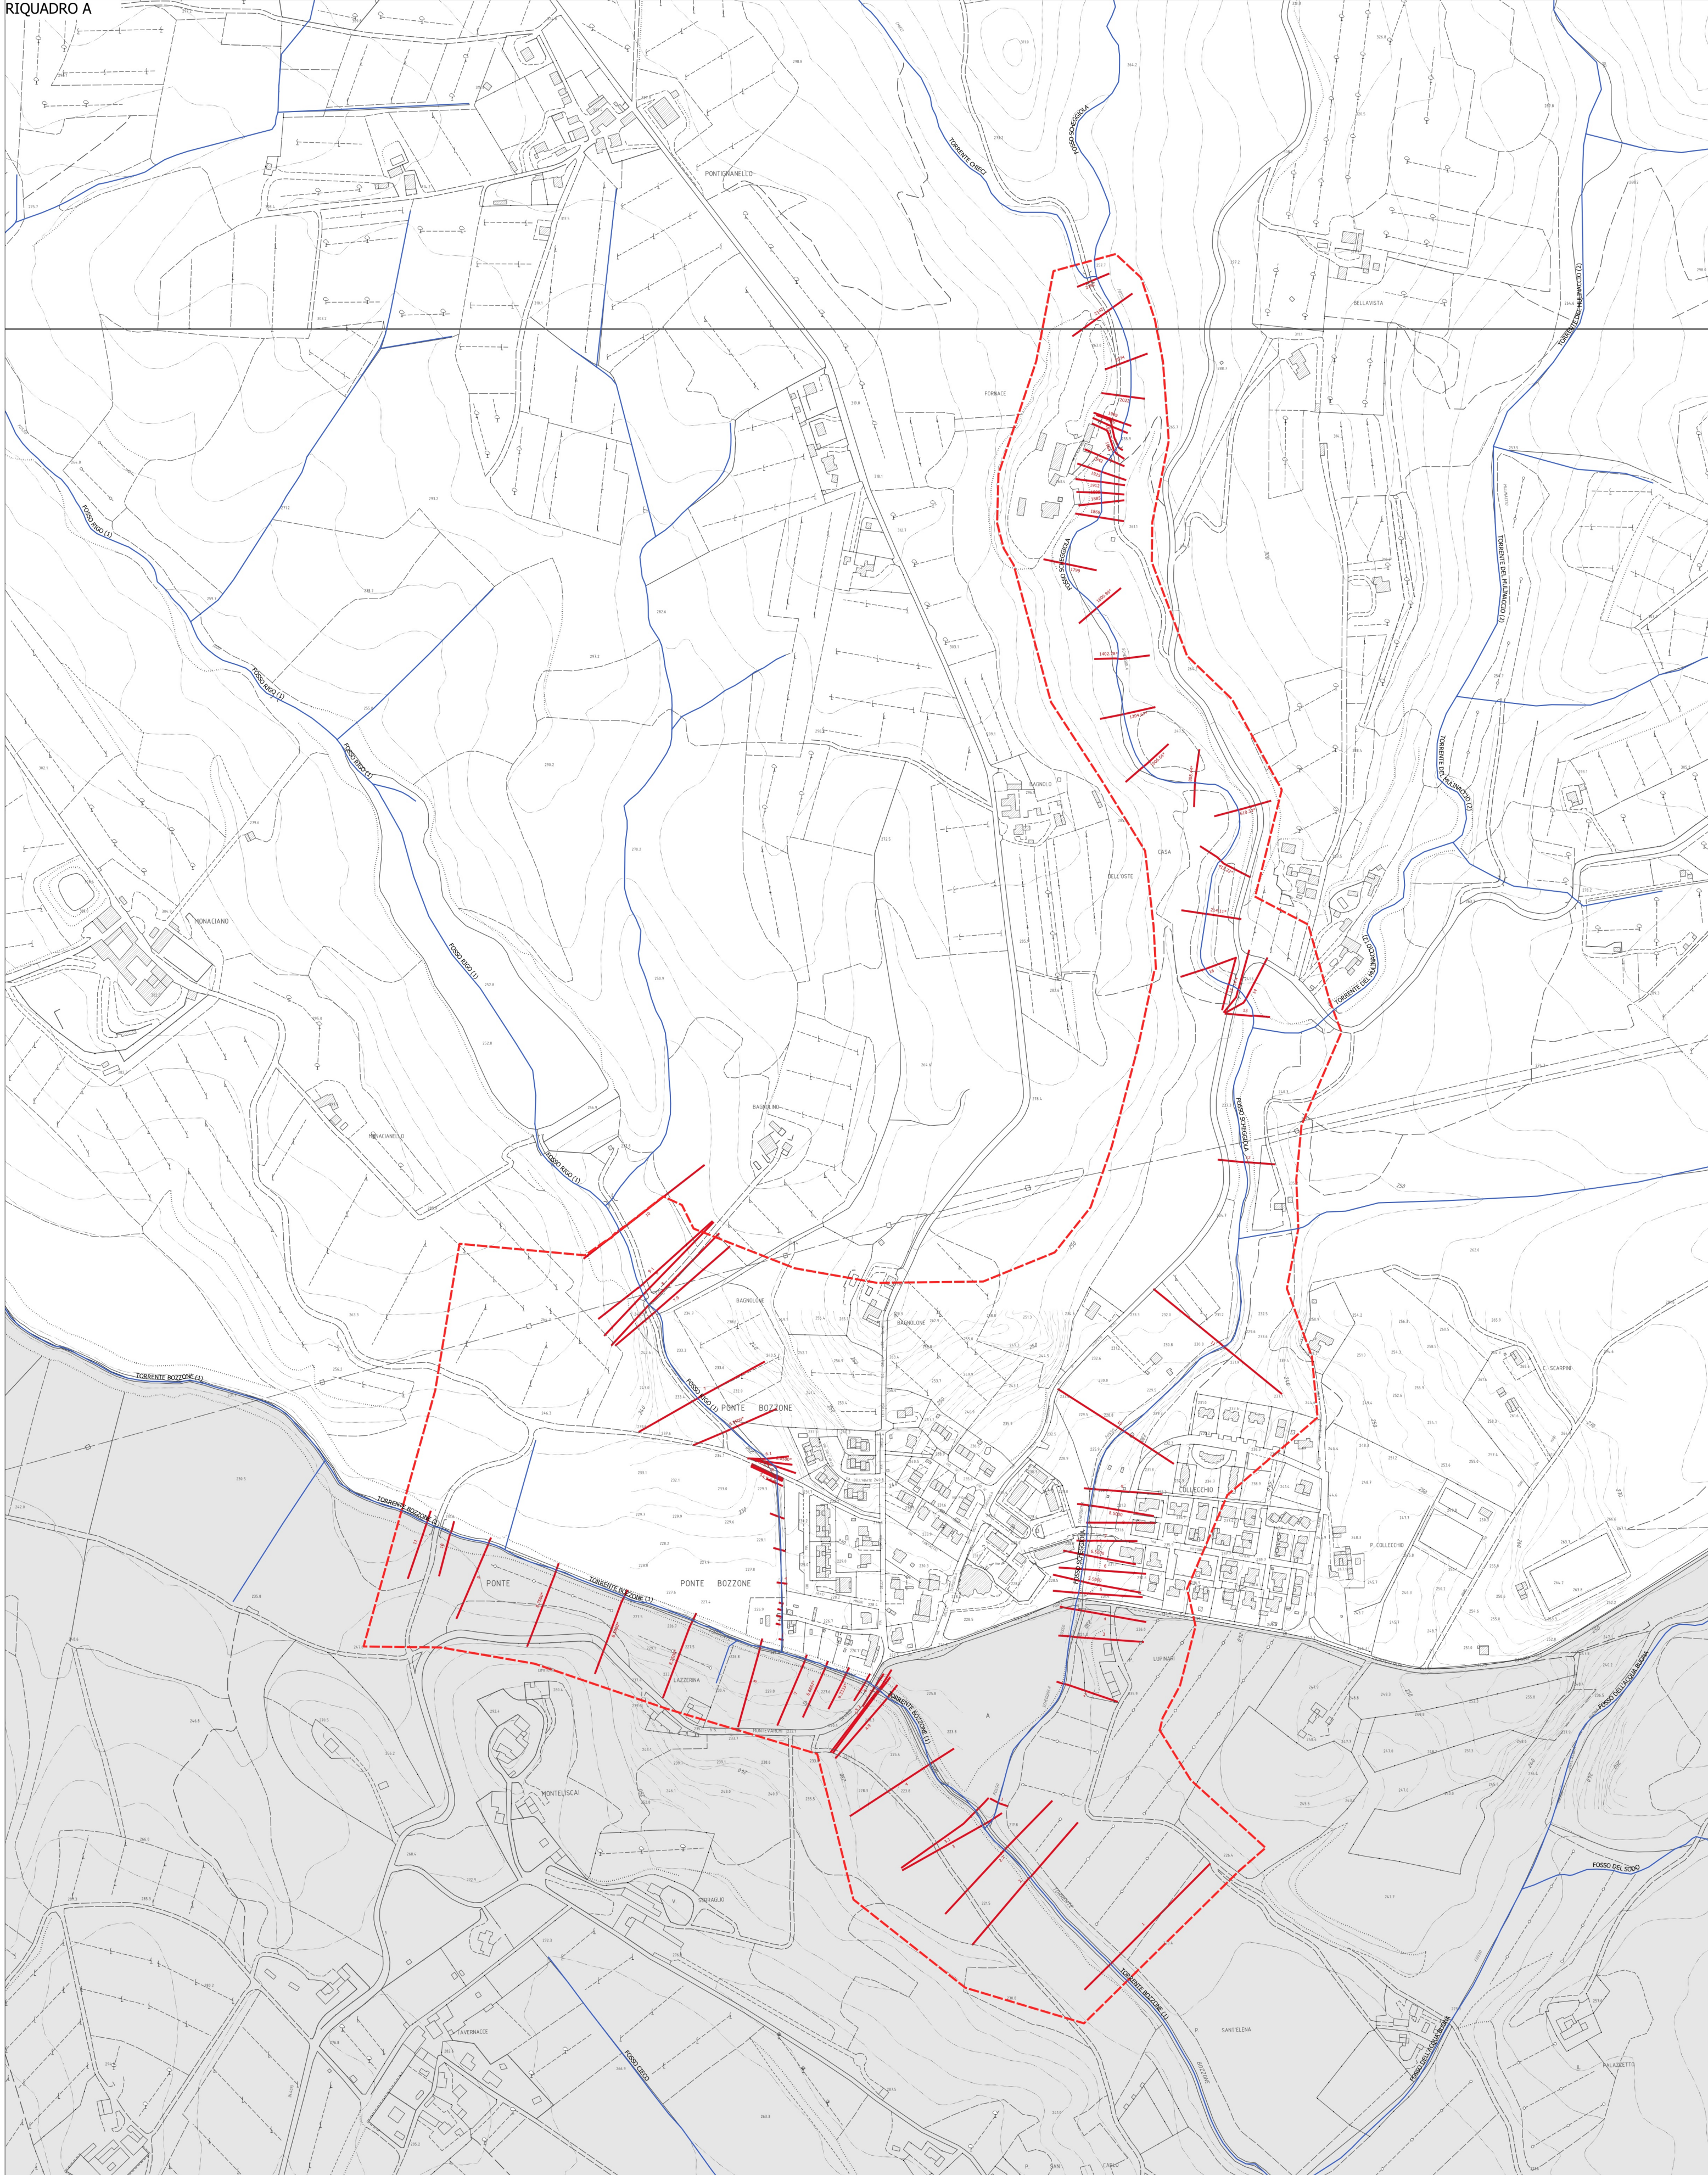

Piano Strutturale

Carta sezioni modello idraulico

scala 1:5.000

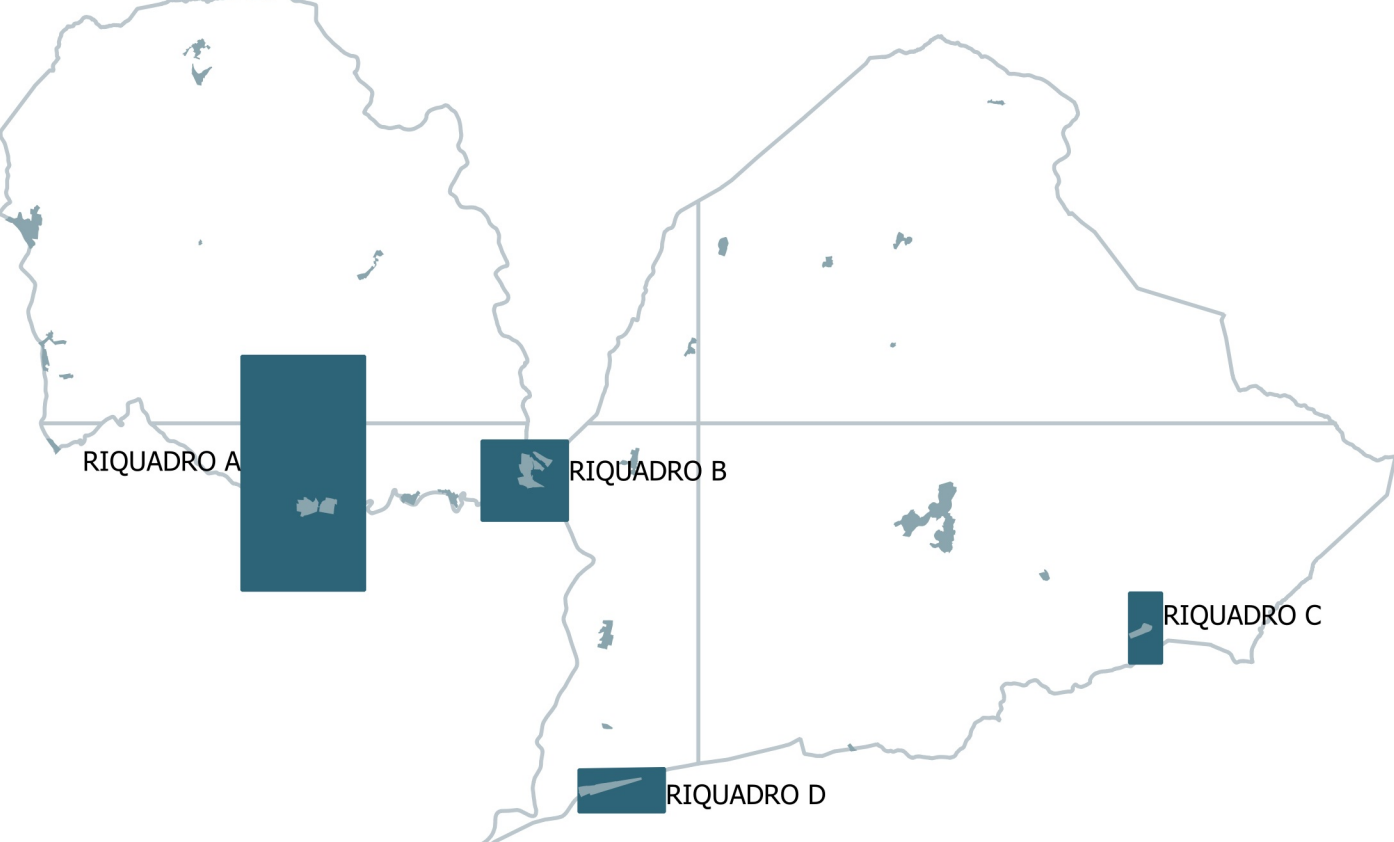

- Areale di studio
- Areale di studio Ing. Nastasi
- Sezioni del modello idraulico

NOTA: La presente tavola è stata redatta con una scala dei testi che consente la lettura solo in formato digitale.

febbraio 2024

Comune di Castelnuovo Berardenga

progetto:
Roberto Vezzosi (capogruppo)
Stefania Rizzotti, Idp studio
Alberto Tomei
David Malossi
Paolo Ganti
Leonardo Lombardi e Alberto Chiti Batelli, NEMO Nature and Environment Management Operators s.r.l.
Martina Romeo
Valentina Vettori
Massimo Tofanelli
Maria Rita Cecchini

Sindaco e Assessore all'Urbanistica: Fabrizio Nepi
Garante dell'informazione e della partecipazione: Giacomo Demurtas
Responsabile del Procedimento: Paola Dainelli