


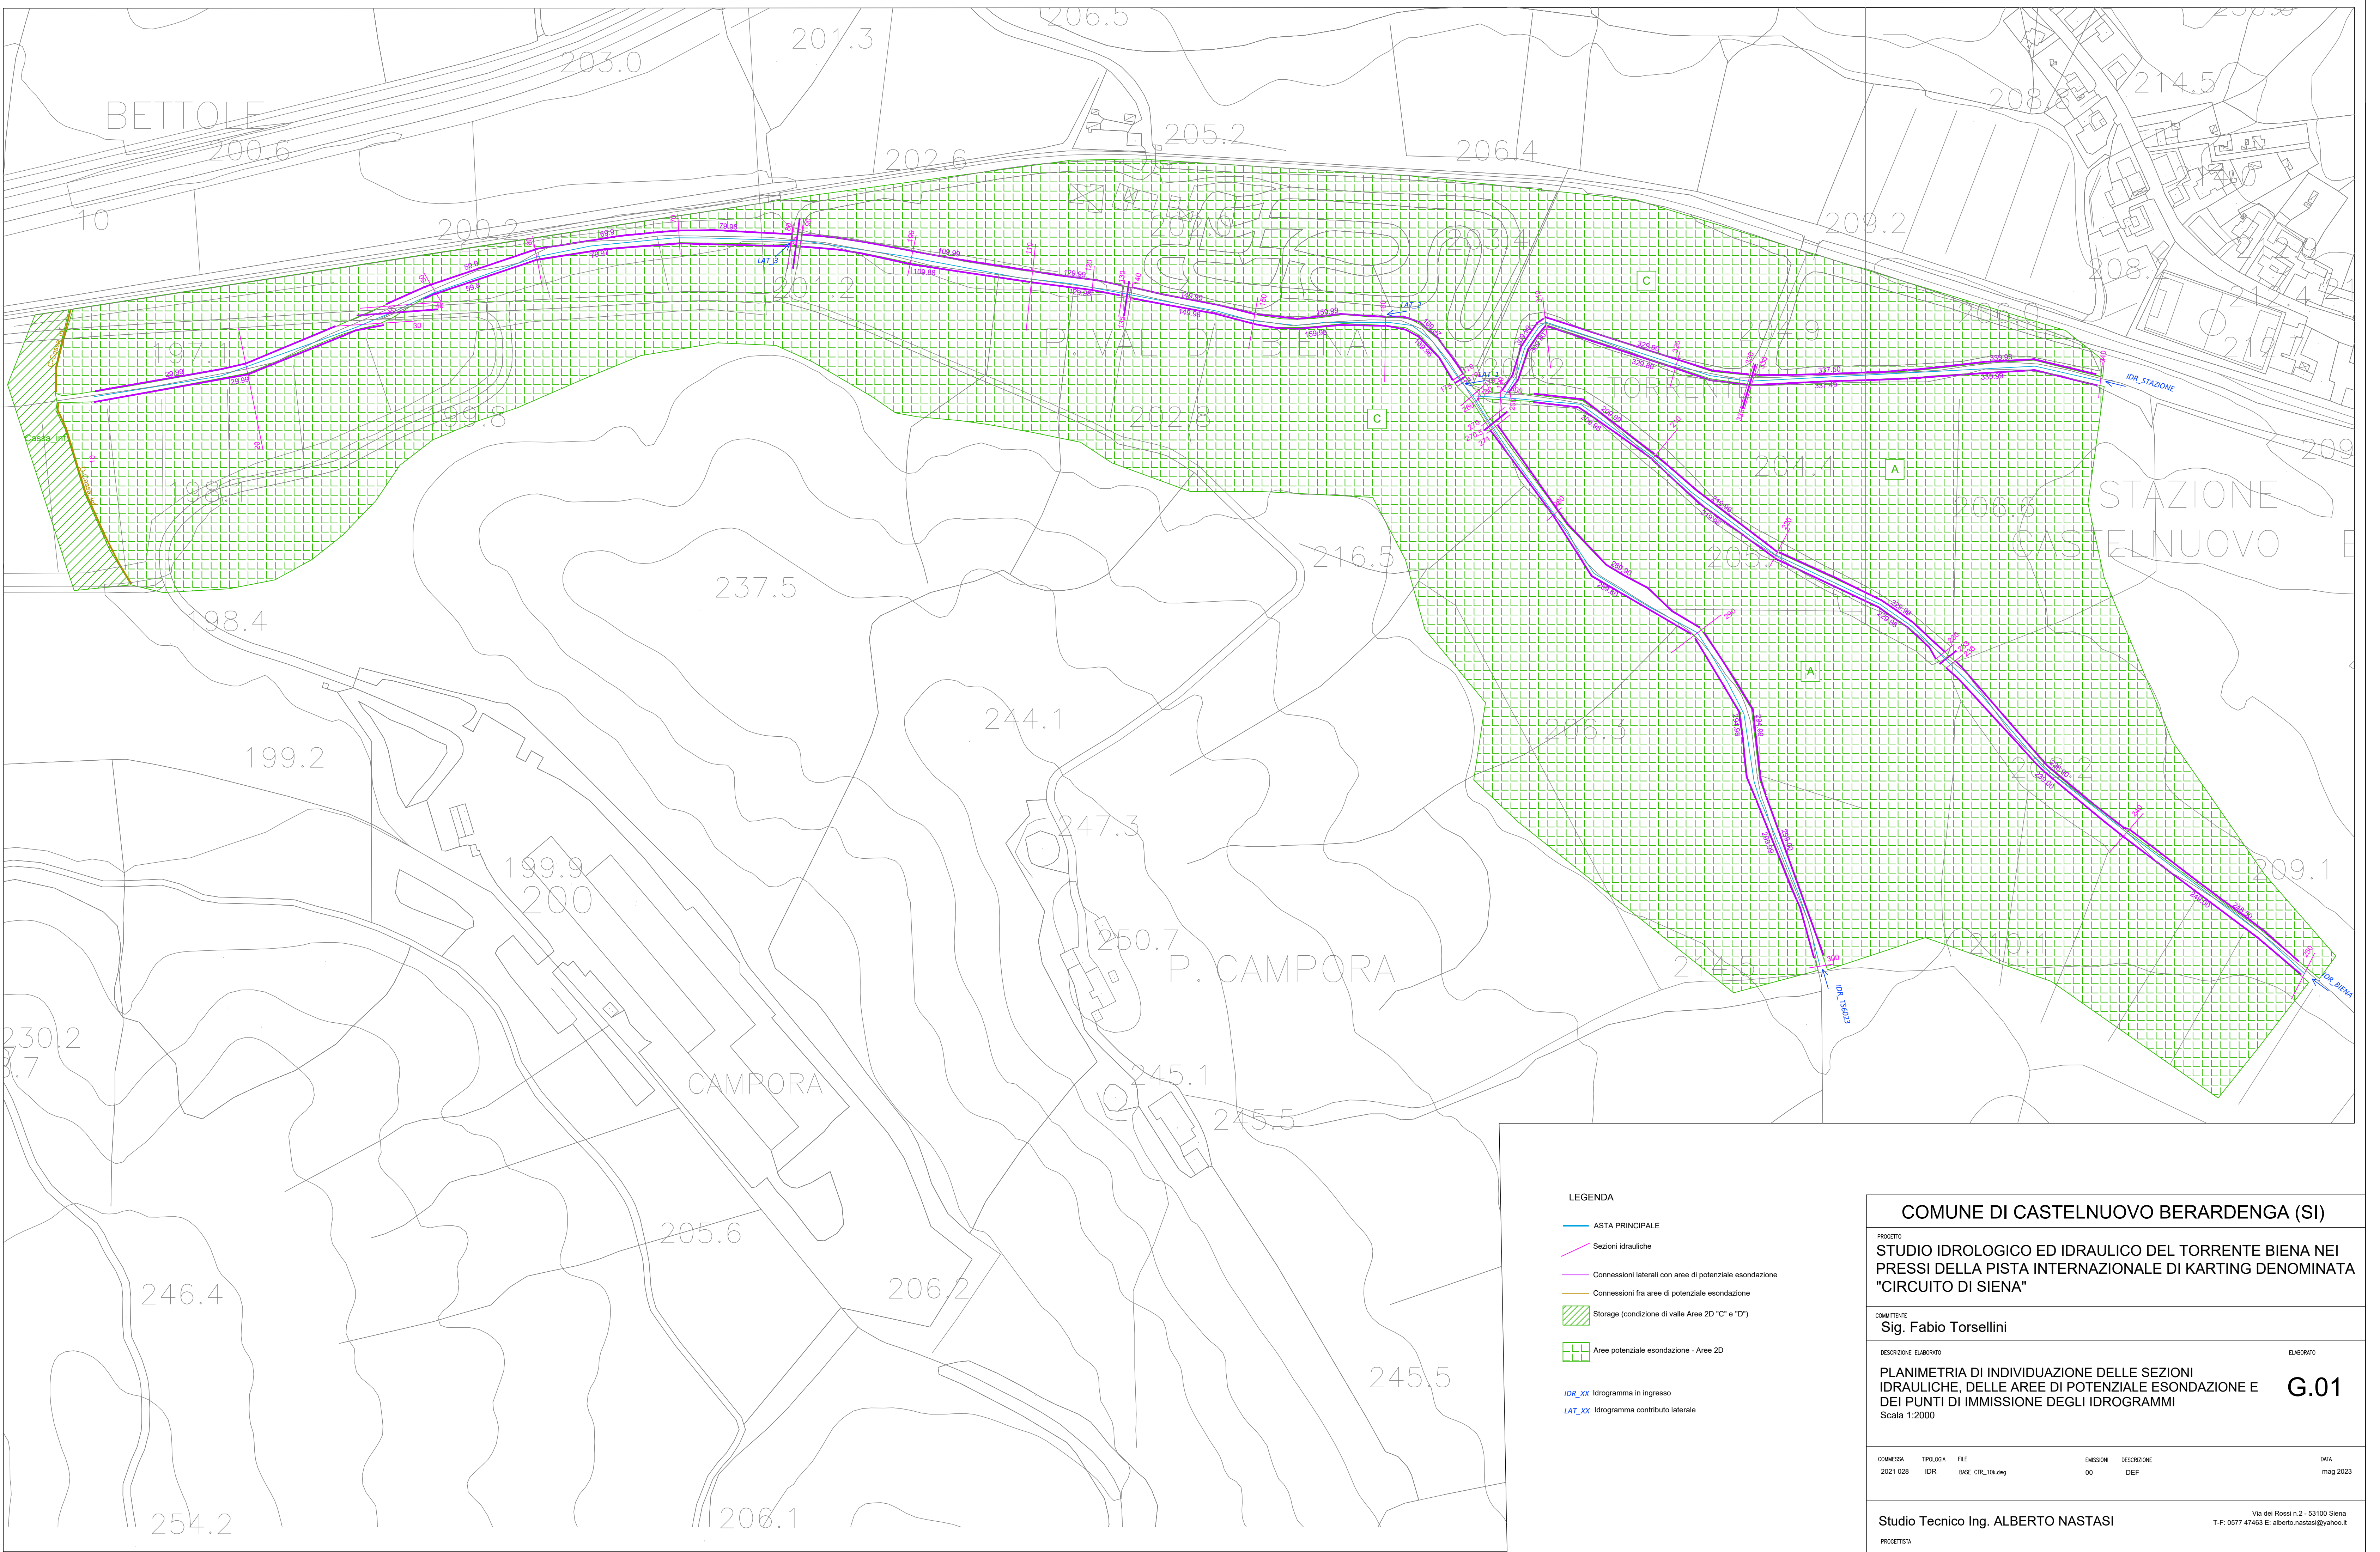

LEGENDA

- ASTA PRINCIPALE
- Sezioni idrauliche
- Connessioni laterali con aree di potenziale esondazione
- Connessioni fra aree di potenziale esondazione
- Storage (condizione di valle Aree 2D "C" e "D")
- Aree potenziale esondazione - Aree 2D
- IDR_XX Idrogramma in ingresso
- LAT_XX Idrogramma contributo laterale

COMUNE DI CASTELNUOVO BERARDENGA (SI)

PROGETTO
STUDIO IDROLOGICO ED IDRAULICO DEL TORRENTE BIENNA NEI PRESSI DELLA PISTA INTERNAZIONALE DI KARTING DENOMINATA "CIRCUITO DI SIENA"

COMITENTE
Sig. Fabio Torsellini

DESCRIZIONE ELABORATO
PLANIMETRIA DI INDIVIDUAZIONE DELLE SEZIONI IDRAULICHE, DELLE AREE DI POTENZIALE ESONDAZIONE E DEI PUNTI DI IMMISSIONE DEGLI IDROGRAMMI
Scala 1:2000

G.01

COMMESSA	TIPOLOGIA	FILE	EMISSIONI	DESCRIZIONE	DATA
2021_028	IDR	BASE_CTR_10k.dwg	00	DEF	mag 2023

Studio Tecnico Ing. ALBERTO NASTASI
Ing. Alberto Nastasi

Via dei Rossi n.2 - 53100 Siena
T-F: 0577 47463 E: alberto.nastasi@yahoo.it