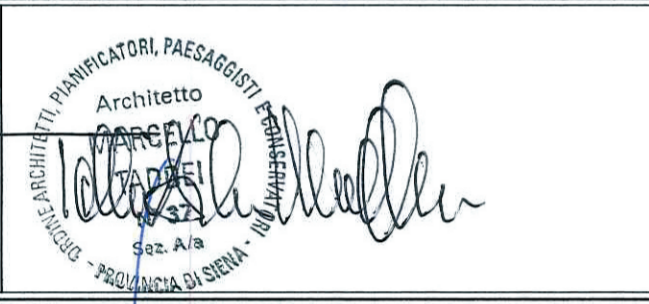

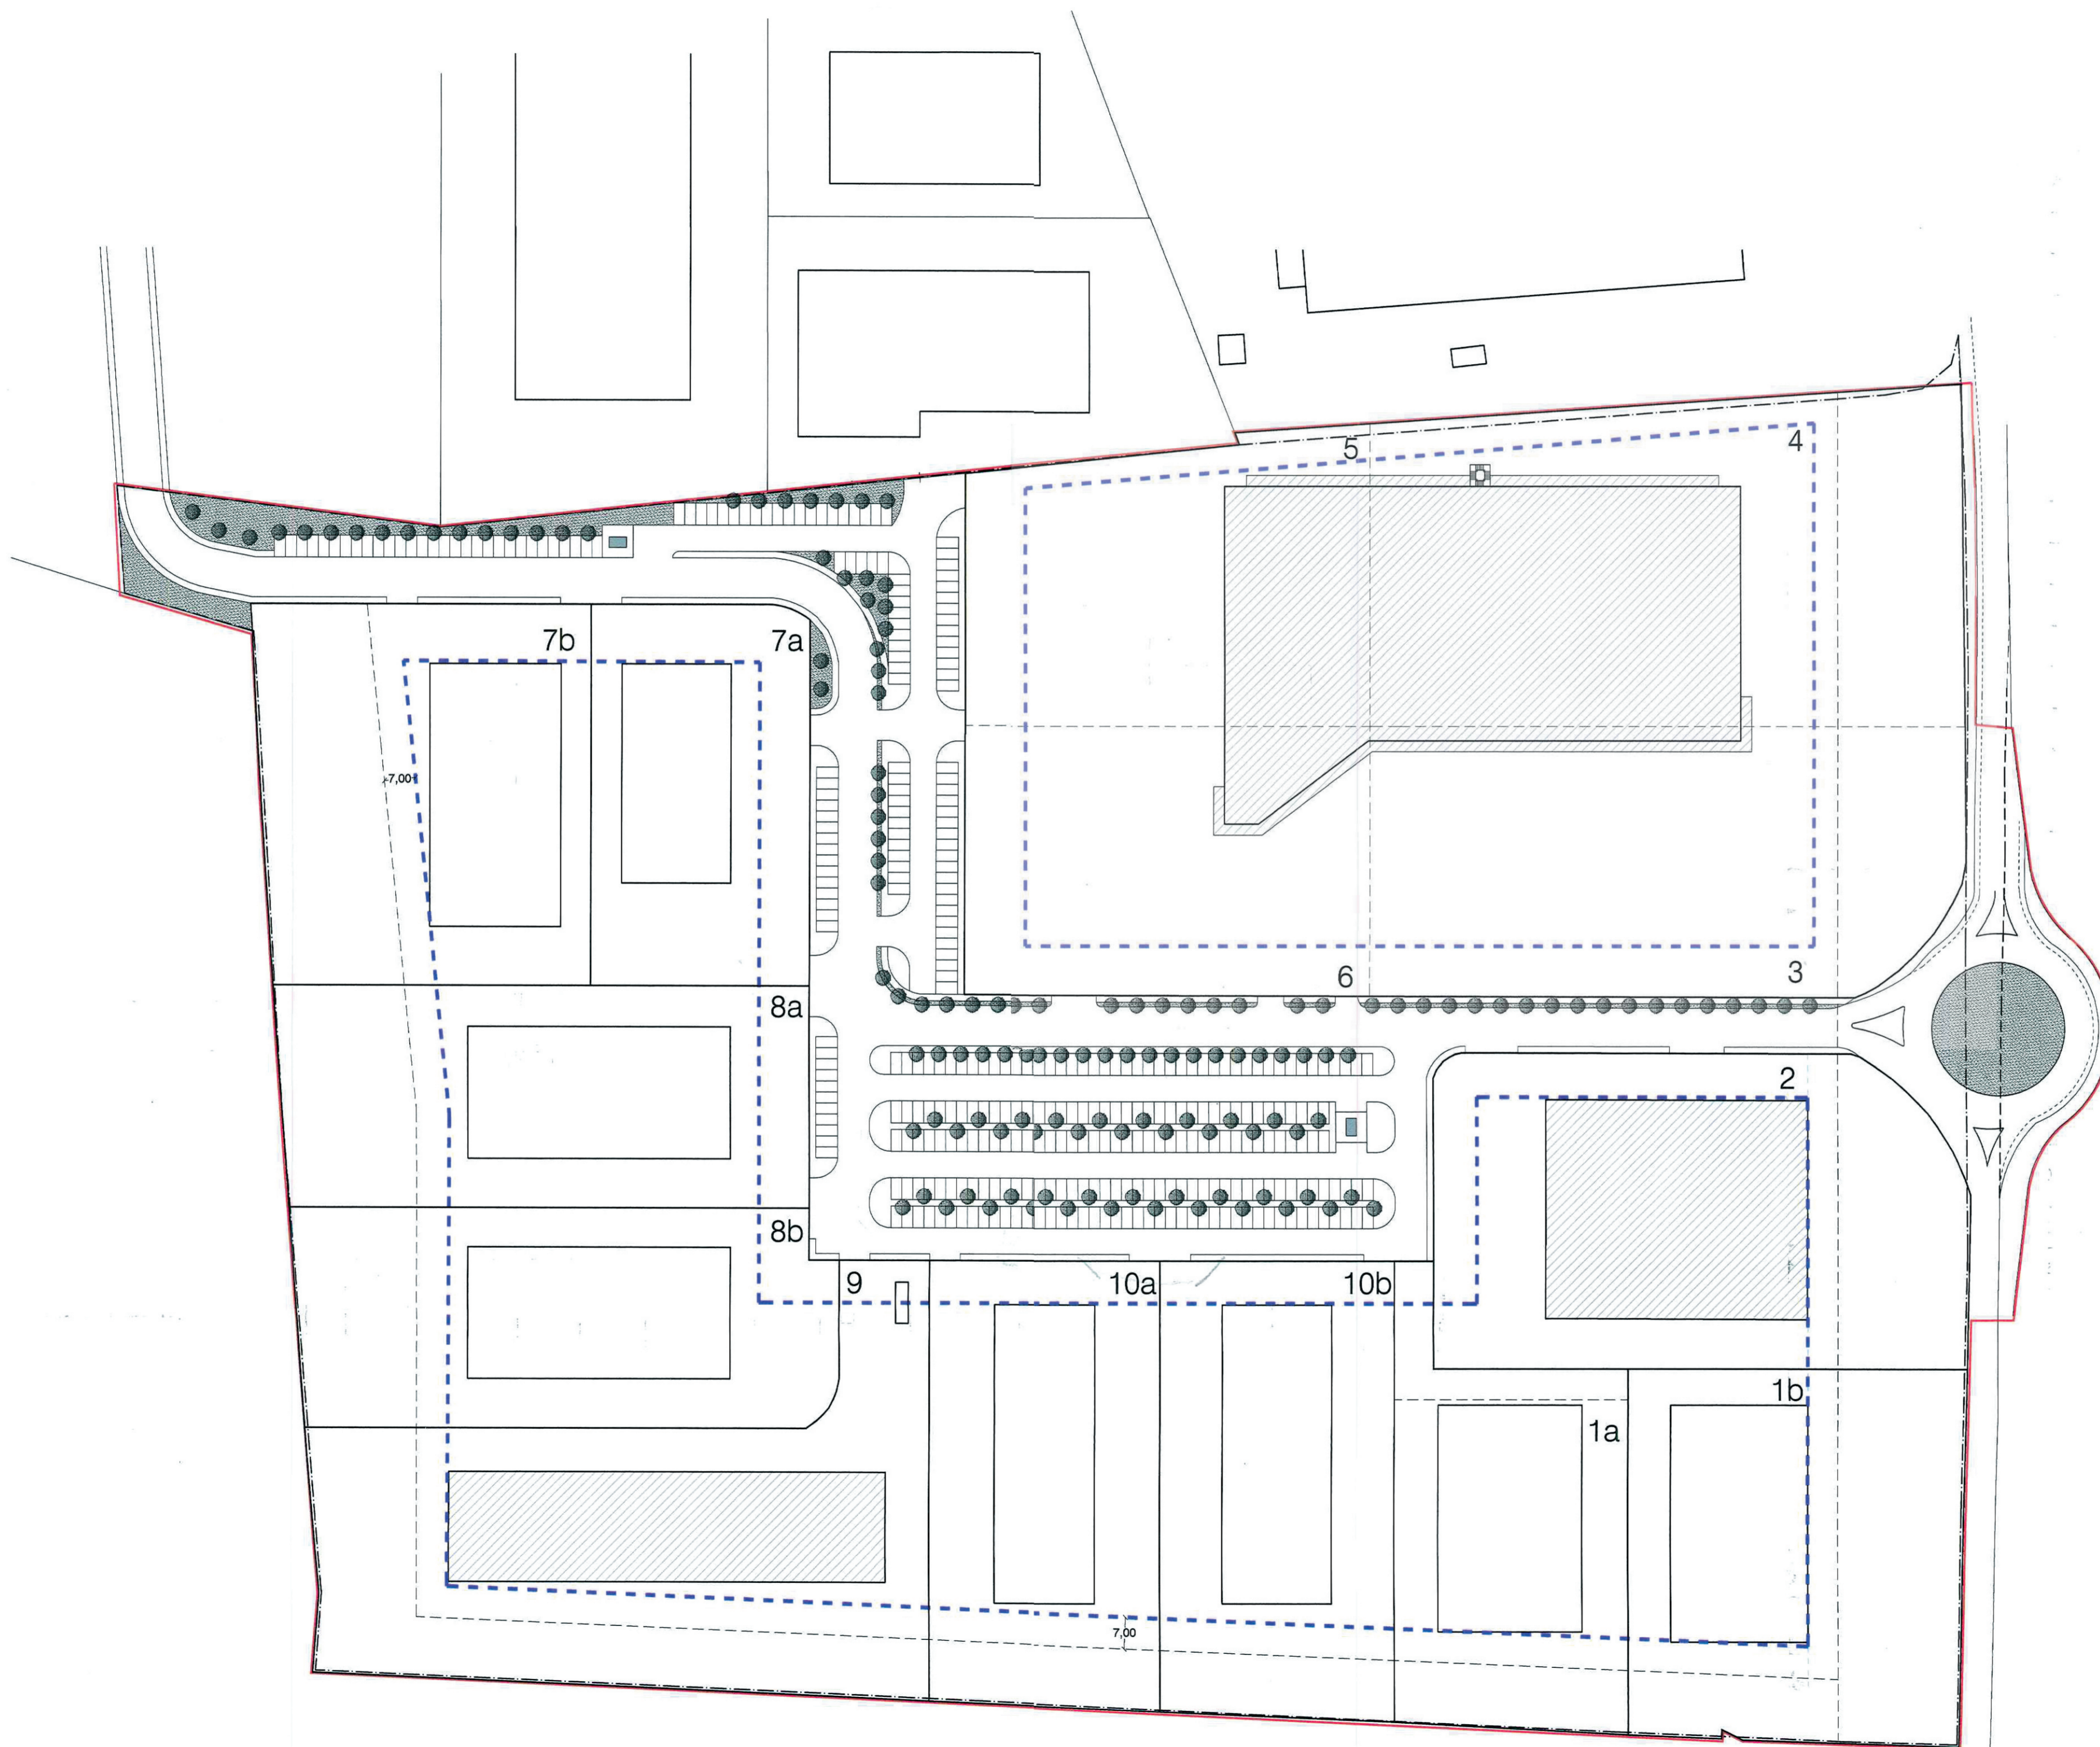


Studio di Architettura
Arch. Marcello Taddei

COLLE DI VAL D'ELSA

Oggetto	Lottizzazione Belvedere - Comparto ATPA 4 - VARIANTE		
Proprietà	Arnolfo Iniziative s.r.l. ed altri		
Località	Belvedere		
Comune	Colle di Val d'Elsa	Prov.	Siena
Tavola	1		
Argomento	STATO DI PROGETTO: planimetria generale divisione in lotti		
Progett.	 Architetto Marcello Taddei Ordine degli Architetti Toscana - Sezione di Siena	Rapp.	1:1000
Propr.	ARNOLFO INIZIATIVE S.R.L. IL PRESIDENTE		
data	Settembre 2006		
Per accettazione da parte della Coop. Edile Montemaggio proprietaria del lotto n°9 variato  COOP. EDILE MONTEMAGGIO IL PRESIDENTE (Arch. Mario)			
COMUNE DI COLLE DI VAL D'ELSA COMMISSIONE EDILIZIA E URBANISTICA INTEGRATA La commissione ha espresso parere favorevole a condizione sul presente progetto. 16/09/2007 COOP. Edilizia (REGISTRARIO) COOP. Edilizia N. 171			



STATO ORIGINARIO

LOTTO	SUPERFICIE LOTTO	SUPERFICIE COPERTA	Superficie S.N.
1	mq. 13.370	mq. 5.220	mq. 8.267
2	mq. 8.715	mq. 3.000	mq. 4.751
3	mq. 8.038	mq. 2.206	mq. 3.494
4	mq. 6.738	mq. 1.269	mq. 3.102
	mq. 3.592	mq. 1.257	mq. 898
TOTALE	mq. 10.330	TOT. mq. 2.526	TOT. mq. 4.000
5	mq. 5.962	mq. 1.975	mq. 3.128
6	mq. 5.827	mq. 1.957	mq. 3.099
7	mq. 9.768	mq. 2.574	mq. 4.076
8	mq. 8.452	mq. 2.187	mq. 3.464
9	mq. 12.561	mq. 2.953	mq. 4.677
10	mq. 10.915	mq. 3.107	mq. 4.920
TOTALE	mq. 93.938	mq. 27.705	mq. 43.876

Si può realizzare il piano primo fino al raggiungimento della superficie netta consentita in ogni lotto

-  EDIFICI ESISTENTI O CONCESSIONATI
-  SAGOME INDICATIVE EDIFICI DA PROGETTARE

- LIMITE DI COMPARTO
- LIMITE DELL'INTERVENTO
- ALLINEAMENTO EDIFICI
- AMBITO DI EDIFICAZIONE

STATO DI PROGETTO

LOTTO	SUPERFICIE LOTTO	SUPERFICIE COPERTA	Superficie S.N.
1A	mq. 4.610	mq. 1.700	mq. 3.060
1B	mq. 6.521	mq. 1.633	mq. 3.036
2	mq. 8.508	mq. 3.033	mq. 2.969
3			
4	mq. 30.259	mq. 8.664	mq. 13.721
5			
6			
7A	mq. 4.350	mq. 1.250	mq. 2.250
7B	mq. 6.529	mq. 1.800	mq. 3.240
8A	mq. 6.110	mq. 1.800	mq. 3.240
8B	mq. 6.110	mq. 1.800	mq. 3.240
9	mq. 9.104	mq. 2.625	mq. 3.000
10A	mq. 5.565	mq. 1.700	mq. 3.060
10B	mq. 5.565	mq. 1.700	mq. 3.060
TOTALE	mq. 93.231	mq. 27.705	mq. 43.876

Si può realizzare il piano primo fino al raggiungimento della superficie netta consentita in ogni lotto

VARIAZIONI ASSENTITE

LOTTO	PERMESSO DI COSTRUIRE	SUPERFICIE LOTTO	SUPERFICIE COPERTA	Superficie S.N.
2	102/2005	mq. 8.508	mq. 3.033	mq. 2.969
3-4-5-6	40/2006	mq. 30.259	mq. 8.664	mq. 13.721