

COMUNE DI COLLE DI VAL D'ELSA  
Provincia di Siena

PIANO DI LOTTIZZAZIONE  
delle aree  
**AT PA "VIA DI CASABASSA"**  
**AT PA "VIA DELL'AGRESTO"**




**TAV. 2**  
**PLANIMETRIA STATO ATTUALE**  
**CON RILIEVO PLANO-ALTIMETRICO**

SCALA: VARIE EMISSIONE: AGGIORNAMENTI:

PROPRIETARI: Bargi Angela (rappresentante condominio Viale del Mille, 81/A)  
Bertocci Leonardo  
Erreemmedue S.r.l.  
Immobiliare Amolfo S.n.c.  
Grassini Sergio  
Rossi Adriano  
Bertocci Renato

PROGETTISTI: Arch. Annalisa Pisaneschi  
Arch. Daniele Landi

DISEGNATORE: Geom. Marco Carraretto

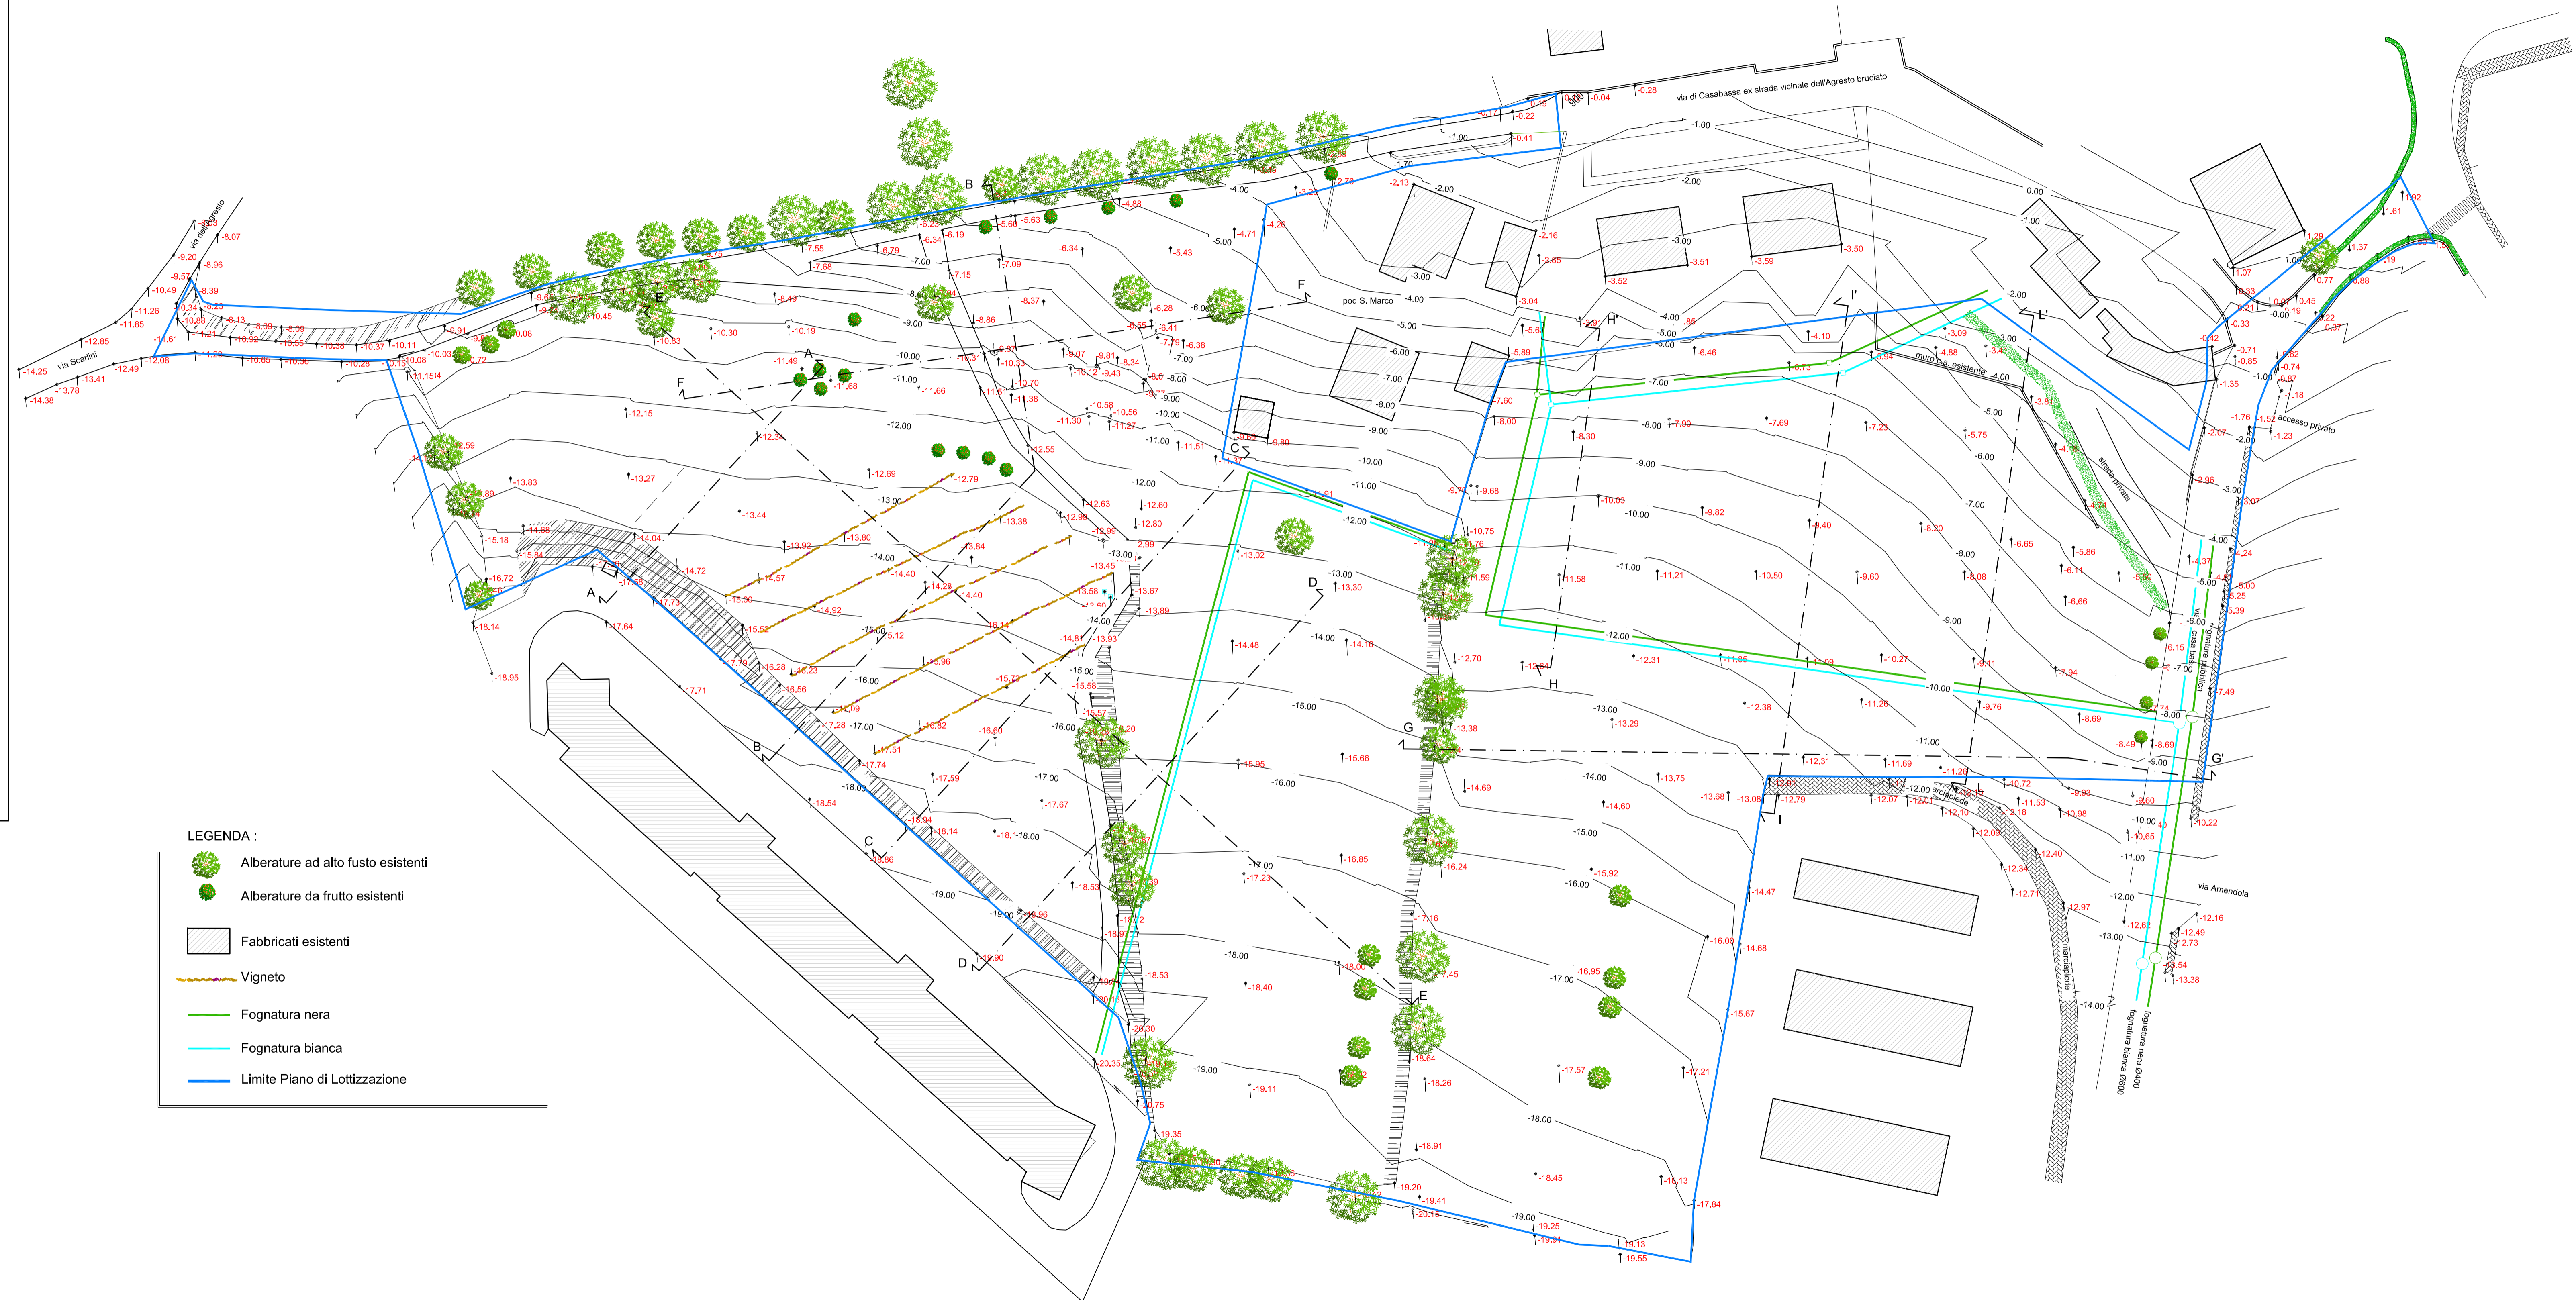

- LEGENDA :
- Alberature ad alto fusto esistenti
  - Alberature da frutto esistenti
  - Fabbricati esistenti
  - Vigneto
  - Fognatura nera
  - Fognatura bianca
  - Limite Piano di Lottizzazione