








PIANO PARTICOLAREGGIATO

Comune di Colle di Val d'Elsa
 progettisti: Arch. Marini Roberto
 Arch. Pisanelli Annalisa
 Arch. Pisanelli Roberto
 Arch. Tadini Marcello
 disegnatore: Geom. Calosci Emanuele
 Geom. Cerri Paolo
 Geom. Marzocchi Michele
 Geom. Pignoni Stefano
 proprietà: F.P.S. Pignoni-Buzzaletti Paolo & C. S.A.S.
 TA.V. 10
 Redazione acque bianche
 Piantamenti e particolari
 Dicembre 2007



- LEGENDA**
- Limite area ATPA
 - Limite di edificabilità
 - Rete fognaria intermedia acque bianche
 - Rete fognaria spurgevole acque bianche
 - Rete fognaria convenzionale acque bianche
 - 20000 - 25000

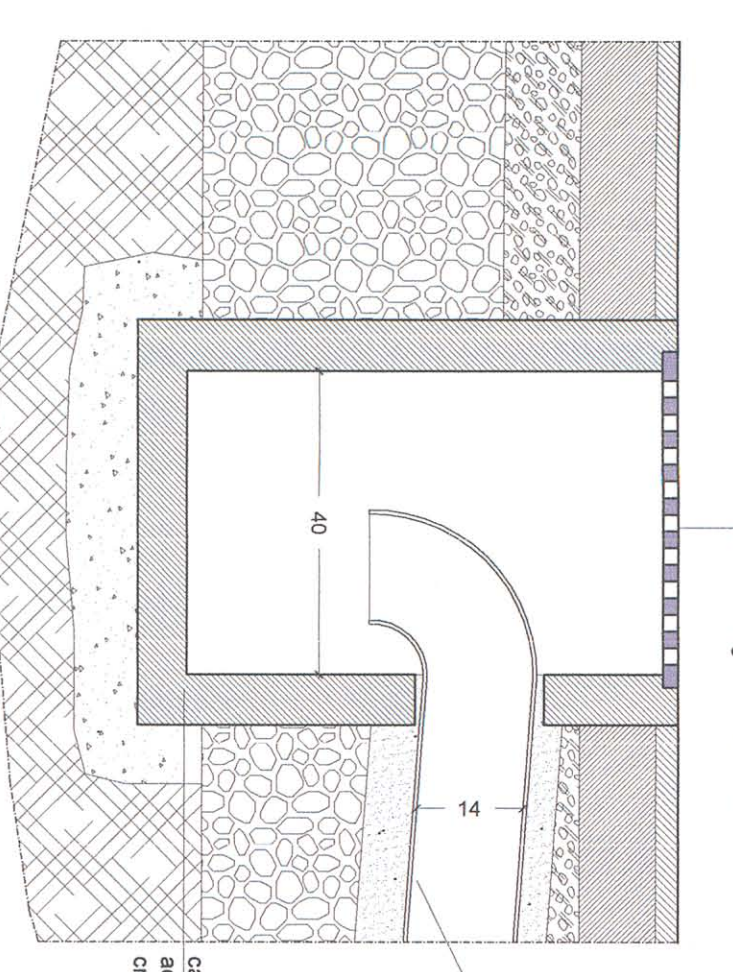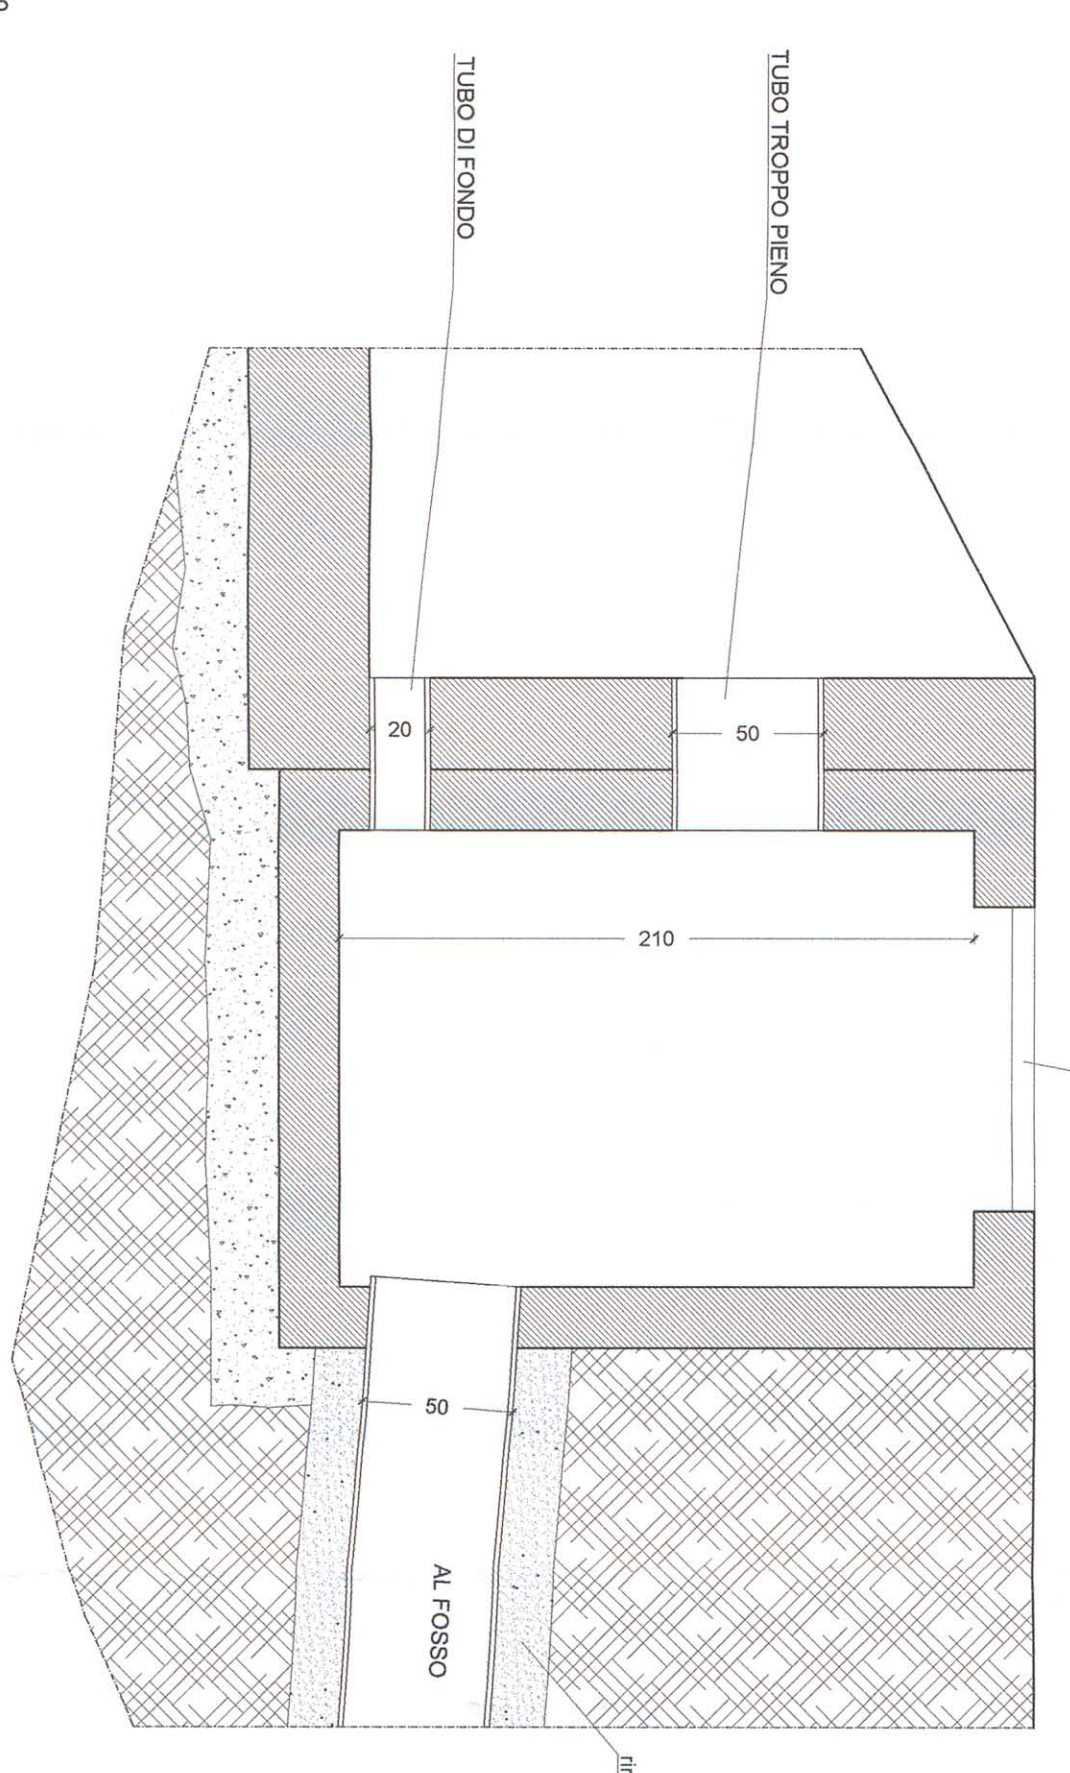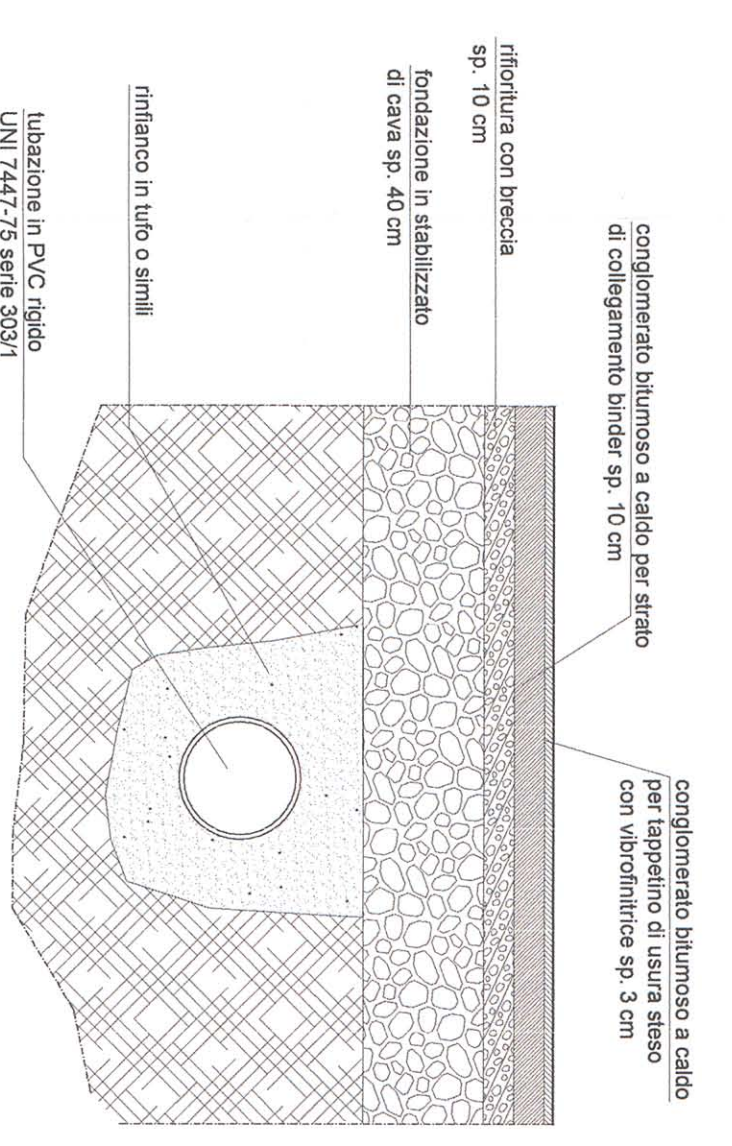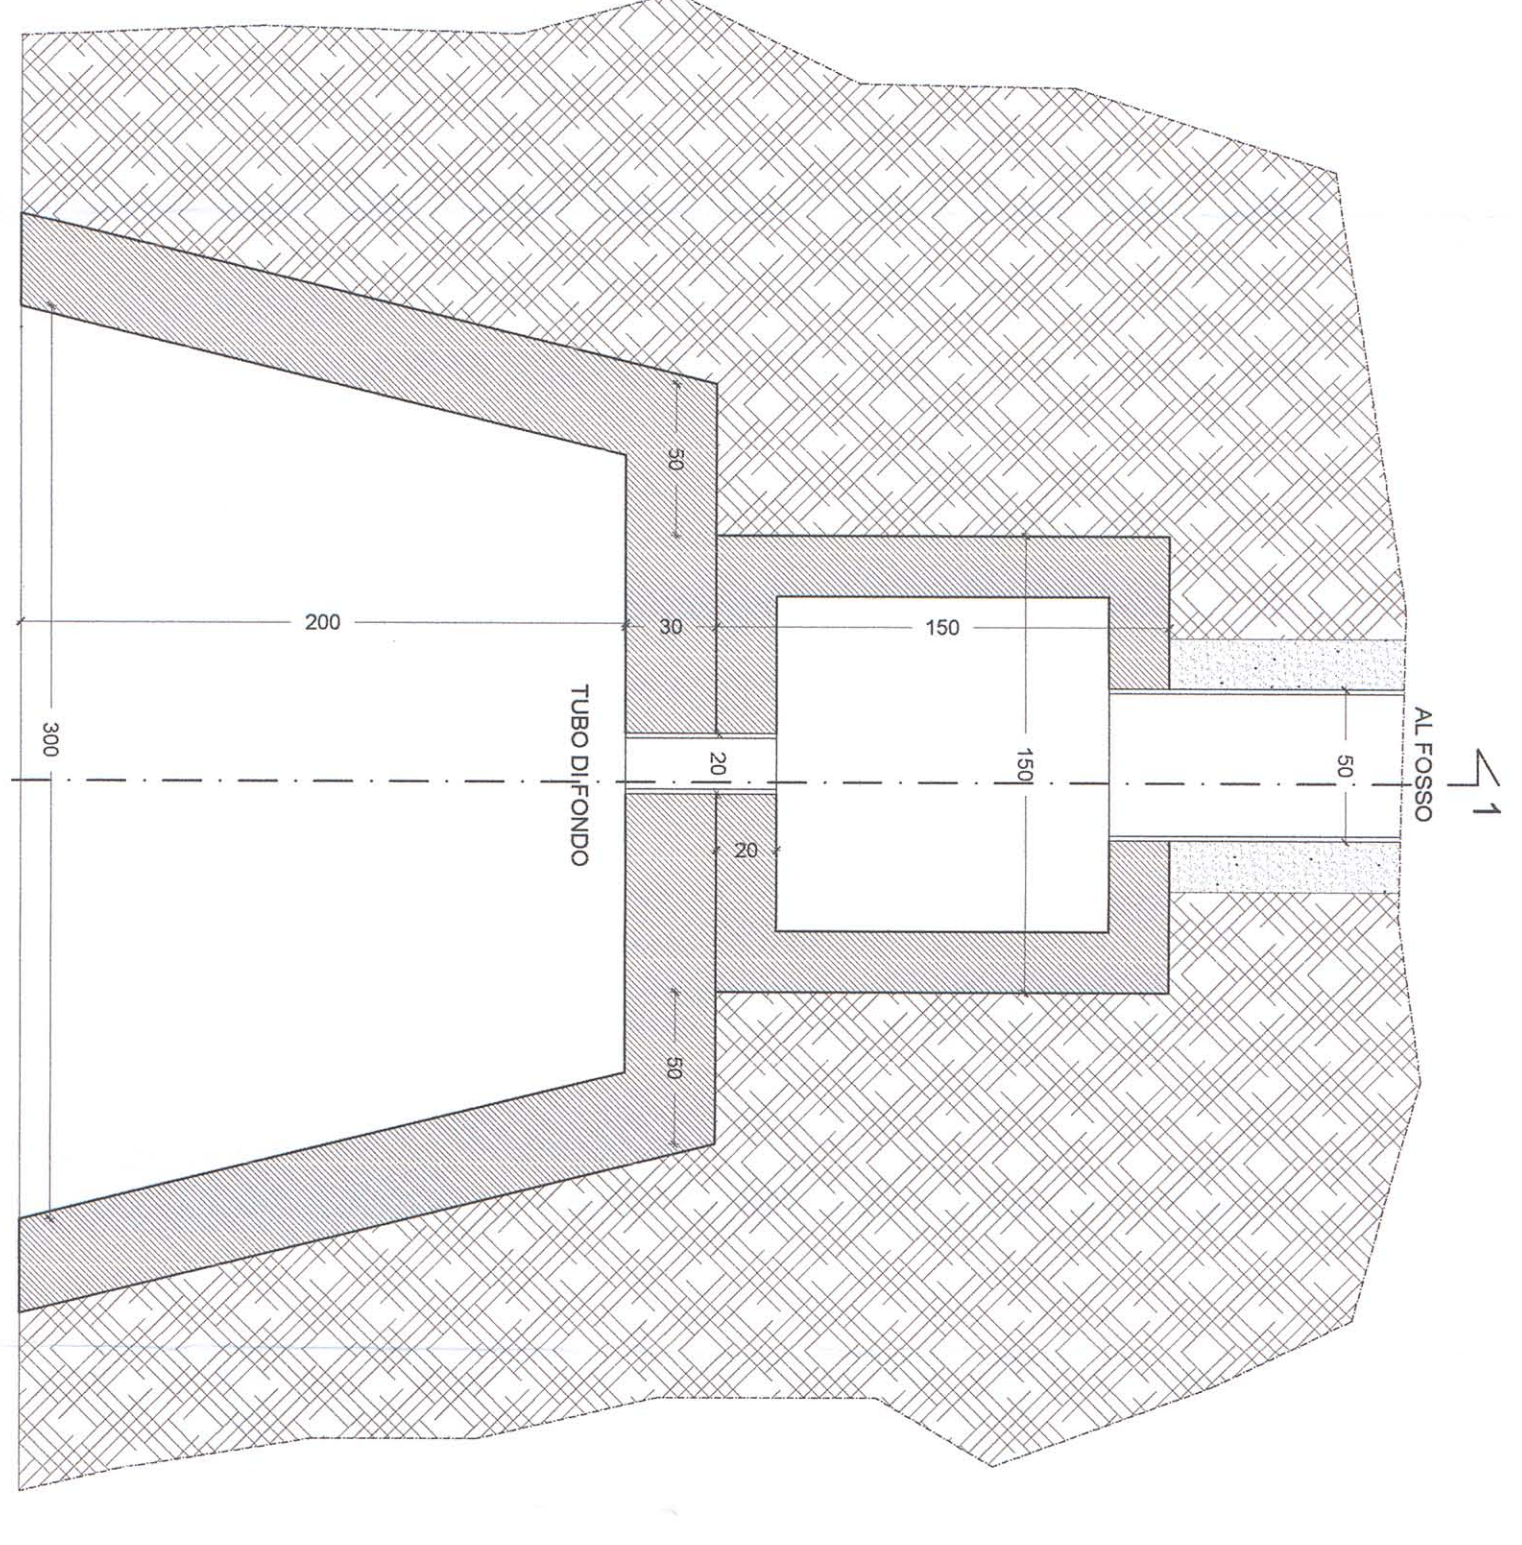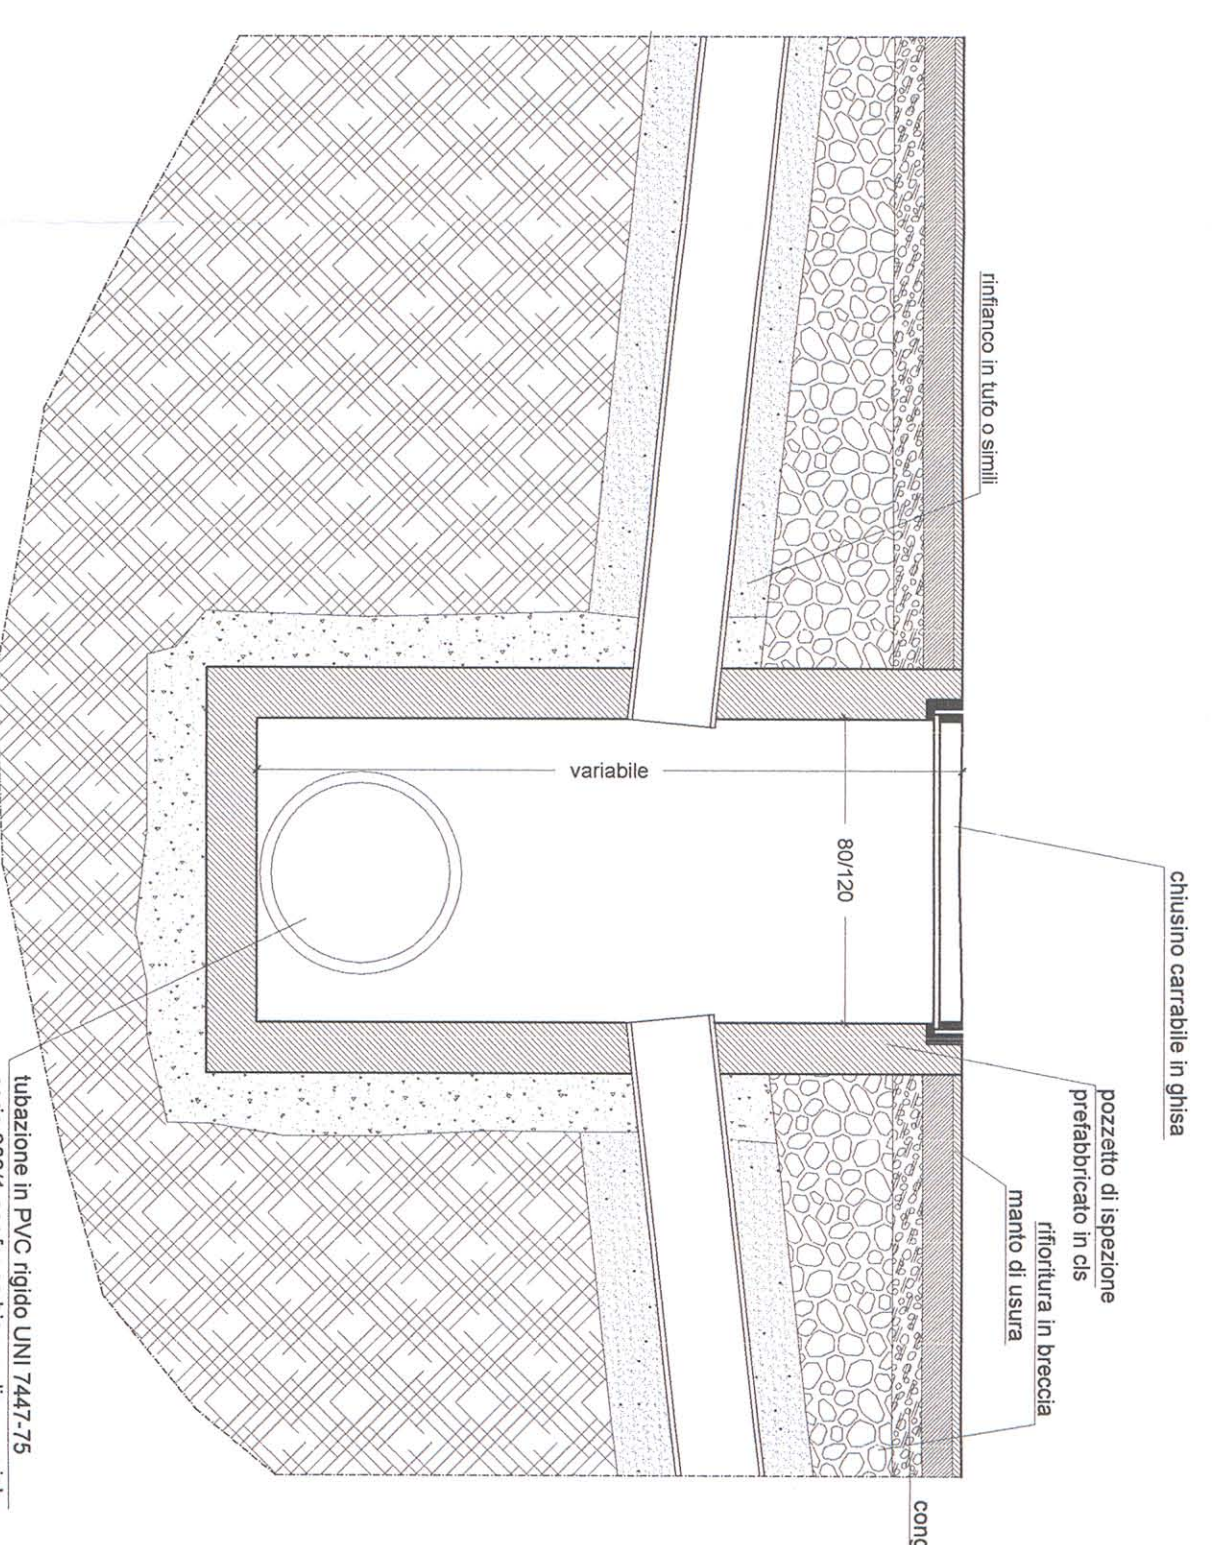

SCALA 1/500