



PIANO PARTICOLAREGGIATO

247

Comune di Colle di Val d'Elsa

progettisti: Arch. Maria Roberto
 Arch. Pasquale Polidoro
 Arch. Tullio Marcollo

COMUNE DI COLLE DI VAL D'ELSA
 La commissione ha espresso
 parere favorevole all'adozione del piano
 con deliberazione n. 22 del 22/12/2010

disegnatori: Geom. Calosci Emanuele
 Geom. Calosci Damiano
 Geom. Martelli Mario, Carlo
 Geom. Mannucci Michela
 Geom. Petronali Stefano



progettista: PENTAGONO di Hazzichelli Paolo e C. S.a.s.
 con delibera n. 22 del 22/12/2010

TAV. 2

ELABORATO
 Pianimetria generale con piano quotato
 Stato Attuale
 Dicembre 2007



ESTRATTO DI R.U. scala 1/2000

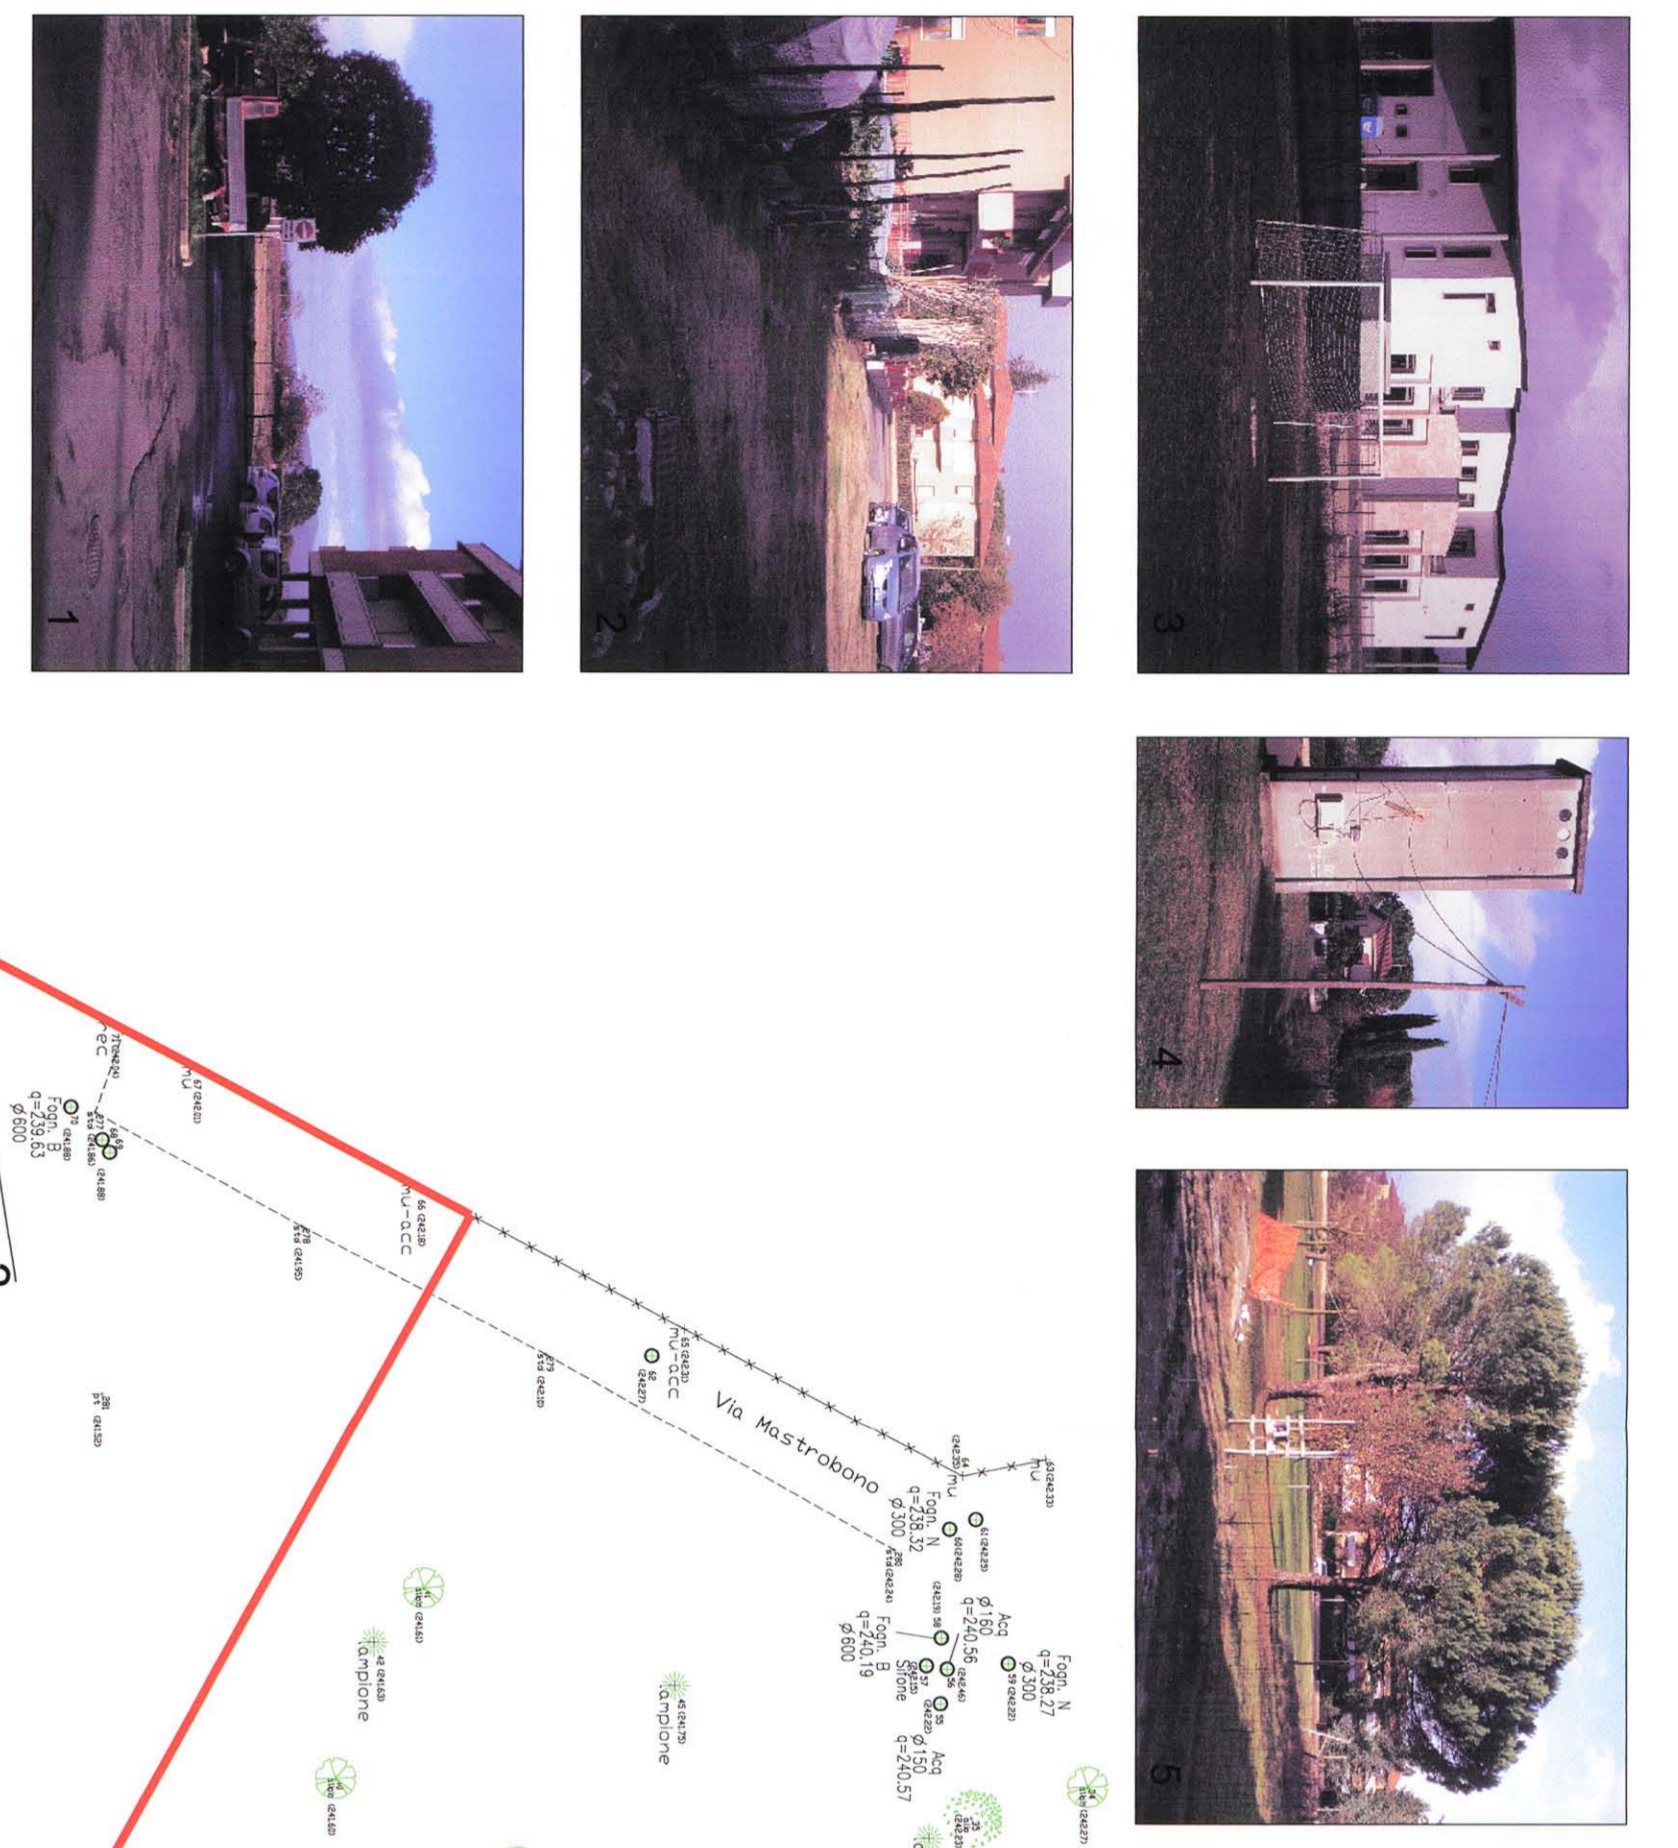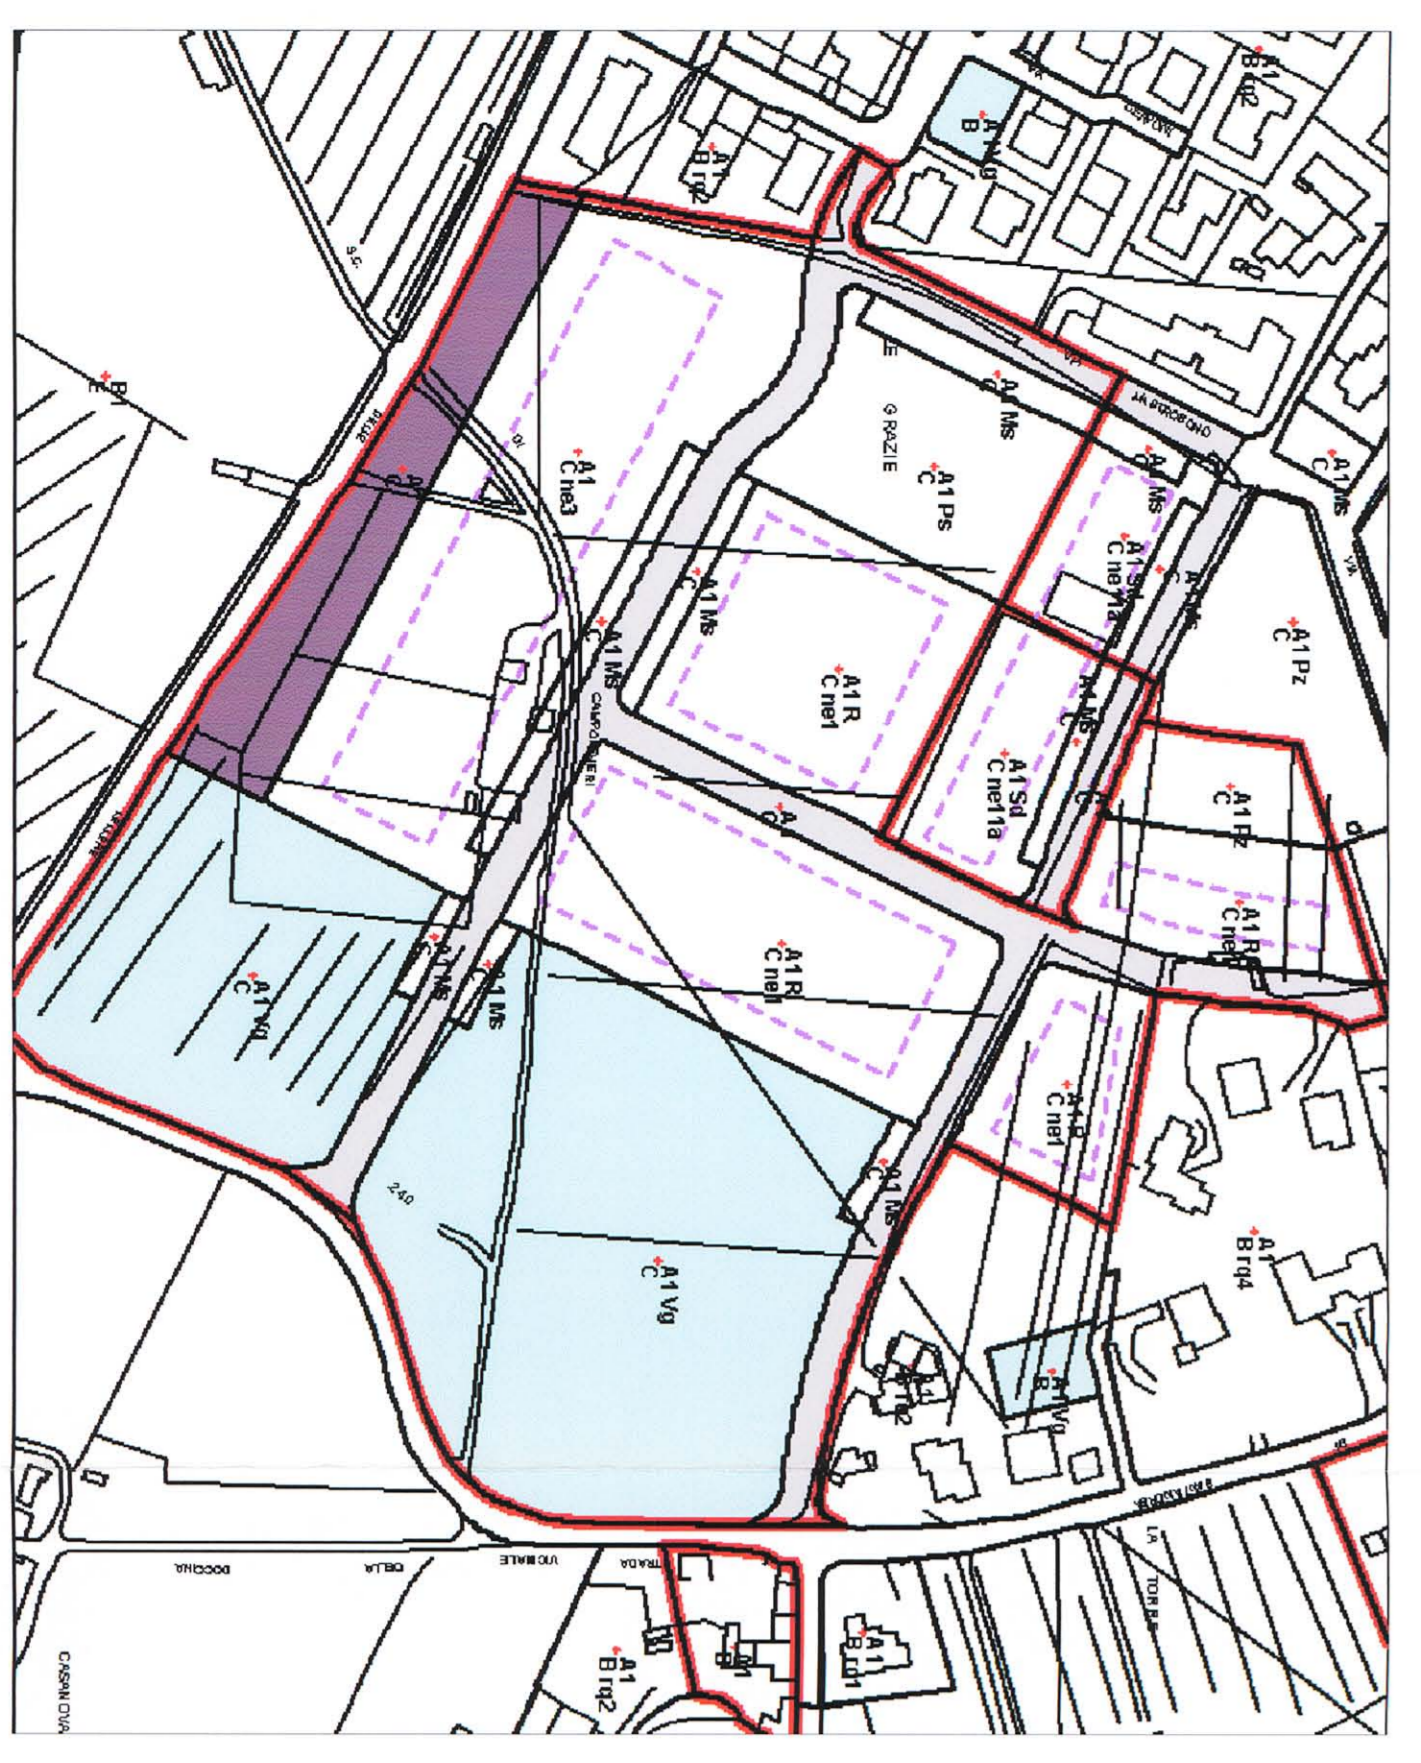

PLANIMETRIA GENERALE
 CON PIANO QUOTATO
 STATO ATTUALE
 scala 1/500

