

Gruppo di lavoro

Sindaco
Adelio Antolini fino al 24 giugno 2024
Assessore all'urbanistica
Mila Giommetti fino al 24 giugno 2024

Sindaco e assessore all'urbanistica
Sara Paoli dal 25 giugno 2024

Progettista
Dirigente e Responsabile del Procedimento
Leonardo Zinna

Ufficio di piano
Federica Tani, Francesca Guerrazzi

Servizio edilizia privata e SUAP
Claudio Belcari (fino al 6/10/2023)
Sandro Lischi (dal 7/10/2023)
Anna Guerriero (dal 4/06/2024)

Garante dell'informazione e della partecipazione
Annamaria Sinno (fino al 17/04/2023)
Francesca Guerrazzi (dal 18/04/2023)

Co - progettista
Chiara Nostrato

Collaborazione al progetto urbanistico
Benedetta Biagini

Collaboratori aspetti grafici e rilievi p.e.e.
Giulia D'Ercole, Giovanna Montoro, Marco Lischi

Aspetti geologici e sismici
Federica Tani

Aspetti idraulici
PR.I.M.A. INGEGNERIA STP - Nicola Buchignani

Valutazione ambientale strategica e
Valutazione di incidenza ambientale
Andrea Giraldi



Aspetti cartografici e Database Geografico
LDP Progetti GIS srl

Aspetti partecipativi
SIMURG RICERCHE - Claudia Casini

Area a Rischio di Incidente Rilevante

TAV 6n - Sovrapposizione delle aree di danno agli elementi ambientali
(effettuata su base cartografica Catastale).

ottobre 2025

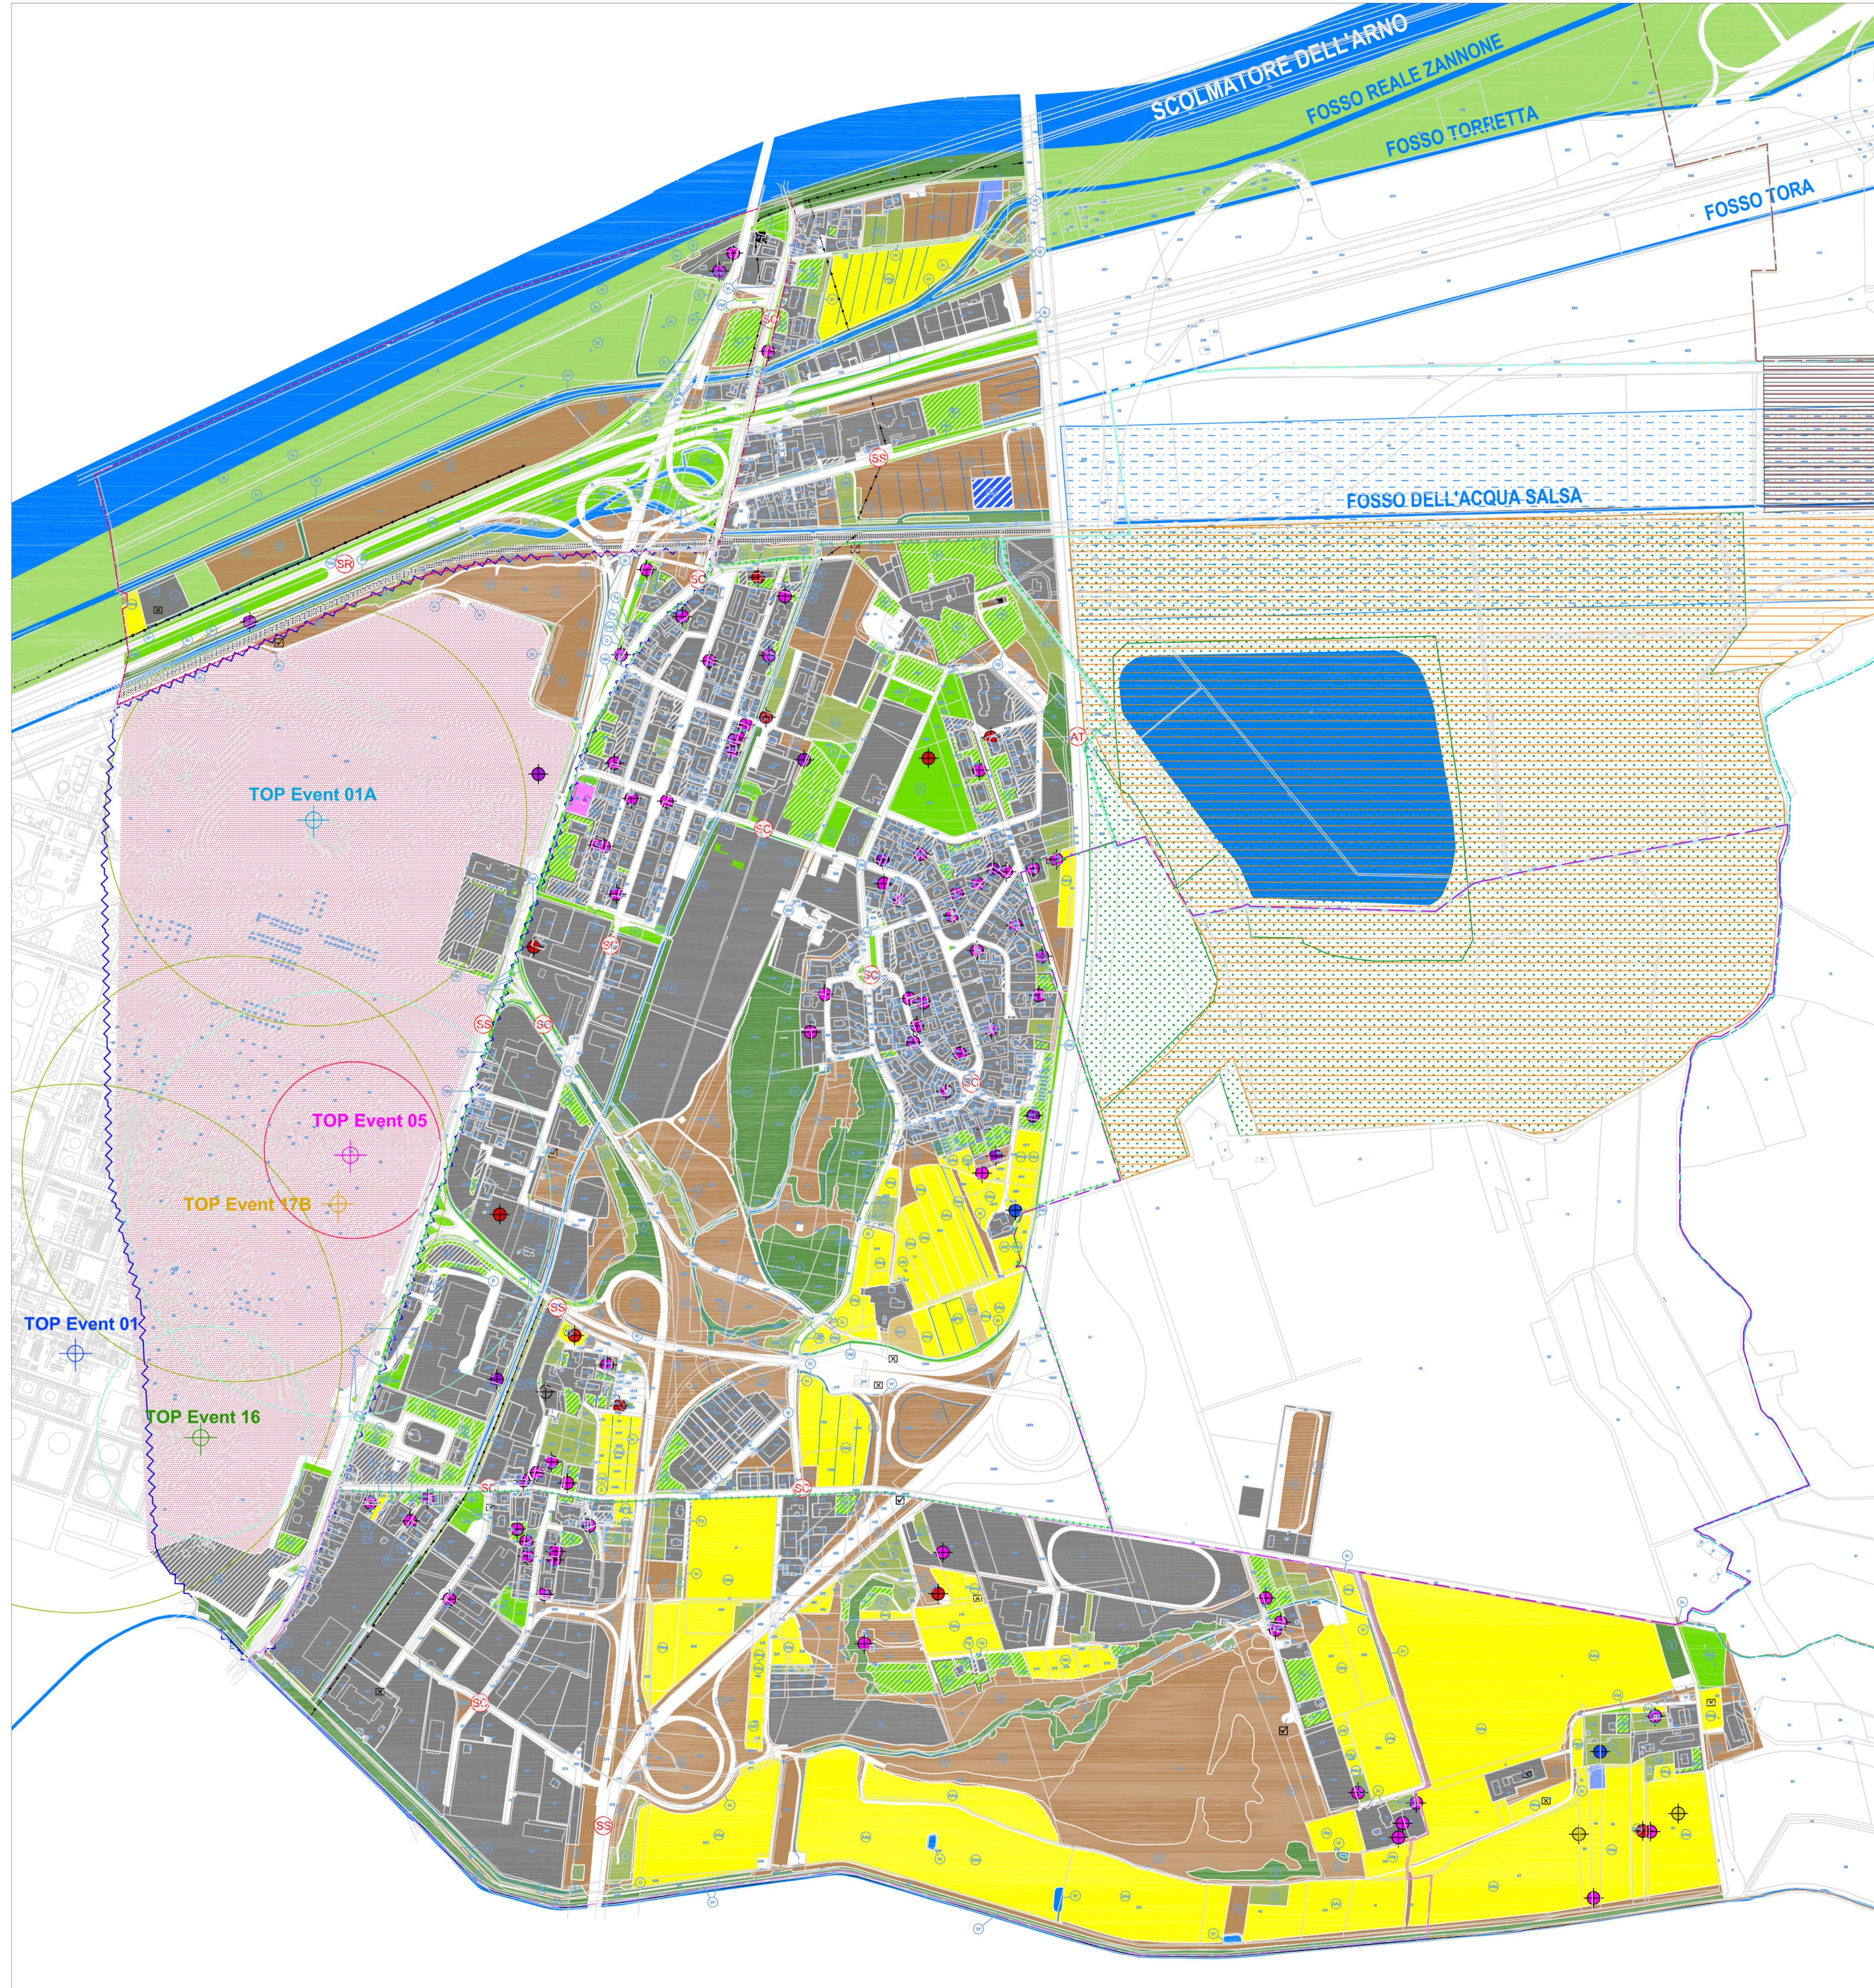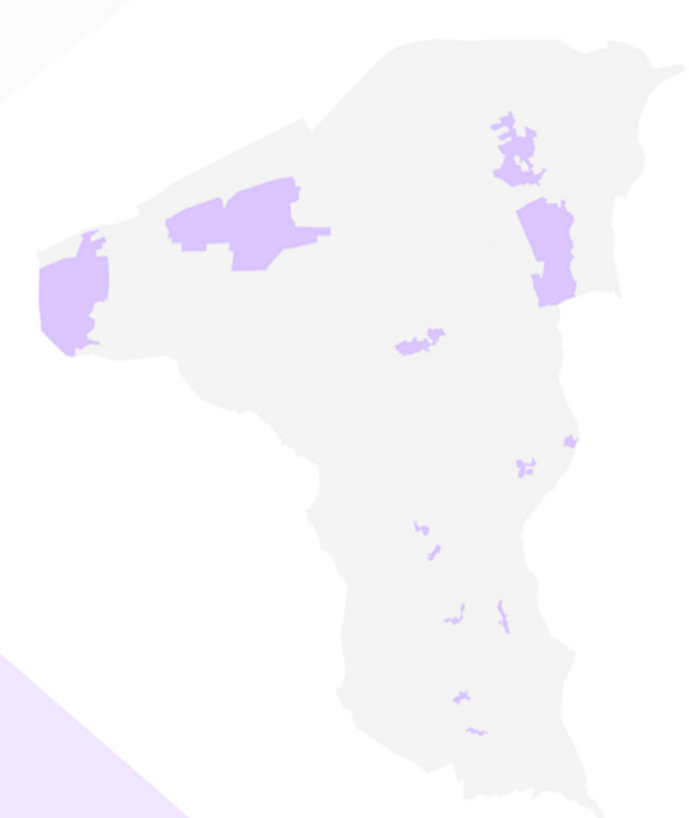

LEGENDA

Usi del suolo:

- Area urbanizzata
- Verde pubblico:
 - verde attrezzato per lo sport
 - verde di arredo stradale
- Verde privato:
 - verde attrezzato per lo sport
 - area ricreativa privata
- Orto
- Orto sociale
- Area agricola:
 - semintivo
 - frutteto
 - oliveto
 - vigneto
 - prato
- Allievemento:
 - struzzi
 - muiche
- Area incolta
- Bosco e/o copertura arbustiva
- Vegetazione riparia (lungo canali, fossi e corsi d'acqua)
- Discarica abusiva inerti
- Area dismessa
- Fossi, canali, corsi d'acqua

Strade:

- Autostrade
- Regionali
- Provinciali
- Comunali
- Private
- in progetto
- Parcheggio pubblico
- Parcheggio privato
- Ferrovia
- Depuratori

Pozzi:

- Domestico
- Industriale
- Potabile
- Irriguo
- Altri
- Acquedotto

D. Lgs. n. 490 /99 art. 146 lett a-c :

- Corsi d'acqua, 150 m

Beni Ambientali e paesaggistici:

- Edifici notificati D.Lgs. 42/2004
- Zone archeologiche (art. 146 D.Lgs. n. 490/99)

Aree protette:

- Riserva naturale provinciale "Oasi della Contessa"
- Sito d'Interesse Regionale (L.R. 56/00)

AREE DI DANNO

- F
- (E) F
- (D) EF
- (C) DEF
- (B) CDEF
- (A) BCDEF

Riferimenti catastali:

- Foglio 11
- Foglio 12
- Foglio 25
- Foglio 26
- Foglio 27
- Foglio 28
- Foglio 37
- Foglio 38
- Foglio 55
- Foglio 56