

# Comune di Empoli

Città Metropolitana di Firenze



## PIANO OPERATIVO

ai sensi dell'art. 95 della L.R. 65/2014

**Brenda Barnini**  
Sindaco

**Giovanni Parlanti**  
Capogruppo progettista

**Fabio Barsottini**  
Vicesindaco – deleghe lavori pubblici, infrastrutture, mobilità, urbanistica, edilizia

**Gabriele Banchetti**  
Responsabile VAS e censimento P.E.E.

**Alessandro Annunziati**  
Responsabile del Procedimento

**Geo Eco Progetti**  
Aspetti Geologici

**Martina Gracci**  
**Valentina Acquasana**

**H.S. Ingegneria s.r.l.**  
Aspetti Idraulici

**Monica Salvadori**  
Settore IV – Gestione del Territorio

**Emanuele Bechelli**  
Collaborazione al progetto e PEBA

**Romina Falaschi**  
Garante dell'Informazione e della Partecipazione



**Chiara Balducci**  
Elaborazione grafica e GIS

Doc. PO\_I06b

Carta delle quote di esondazione per tempo di ritorno T 200 anni quadrante Sud

Adottato con Del. C.C. n. del

**Marzo 2024**

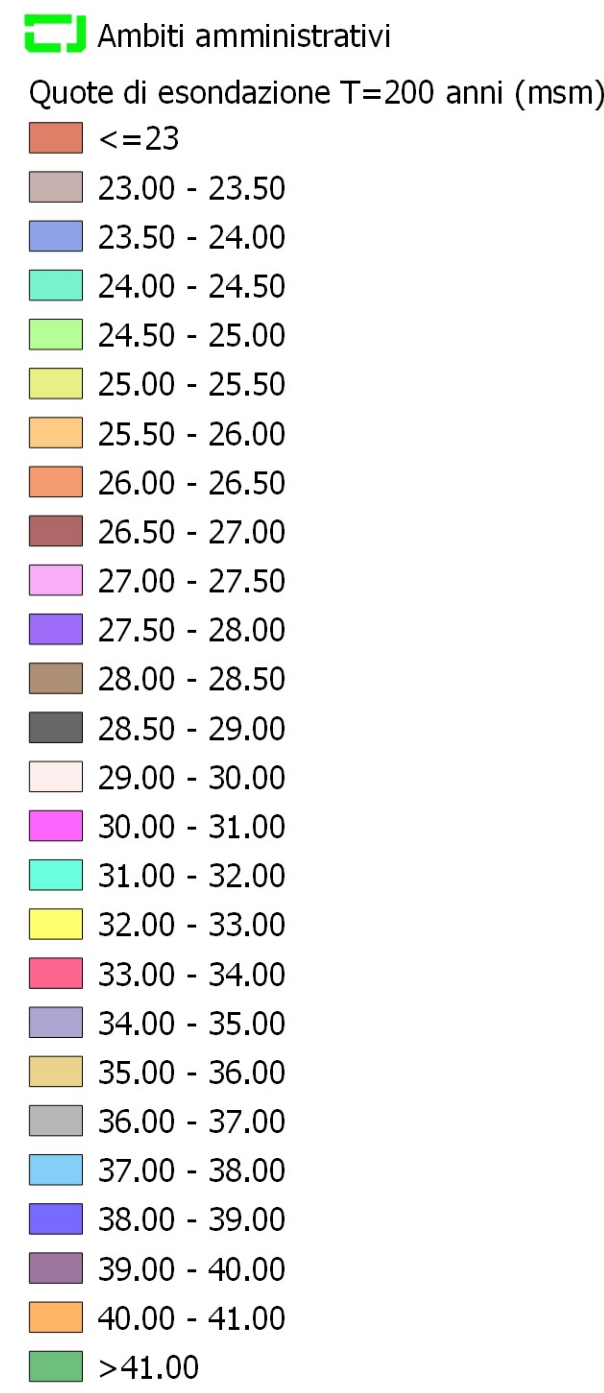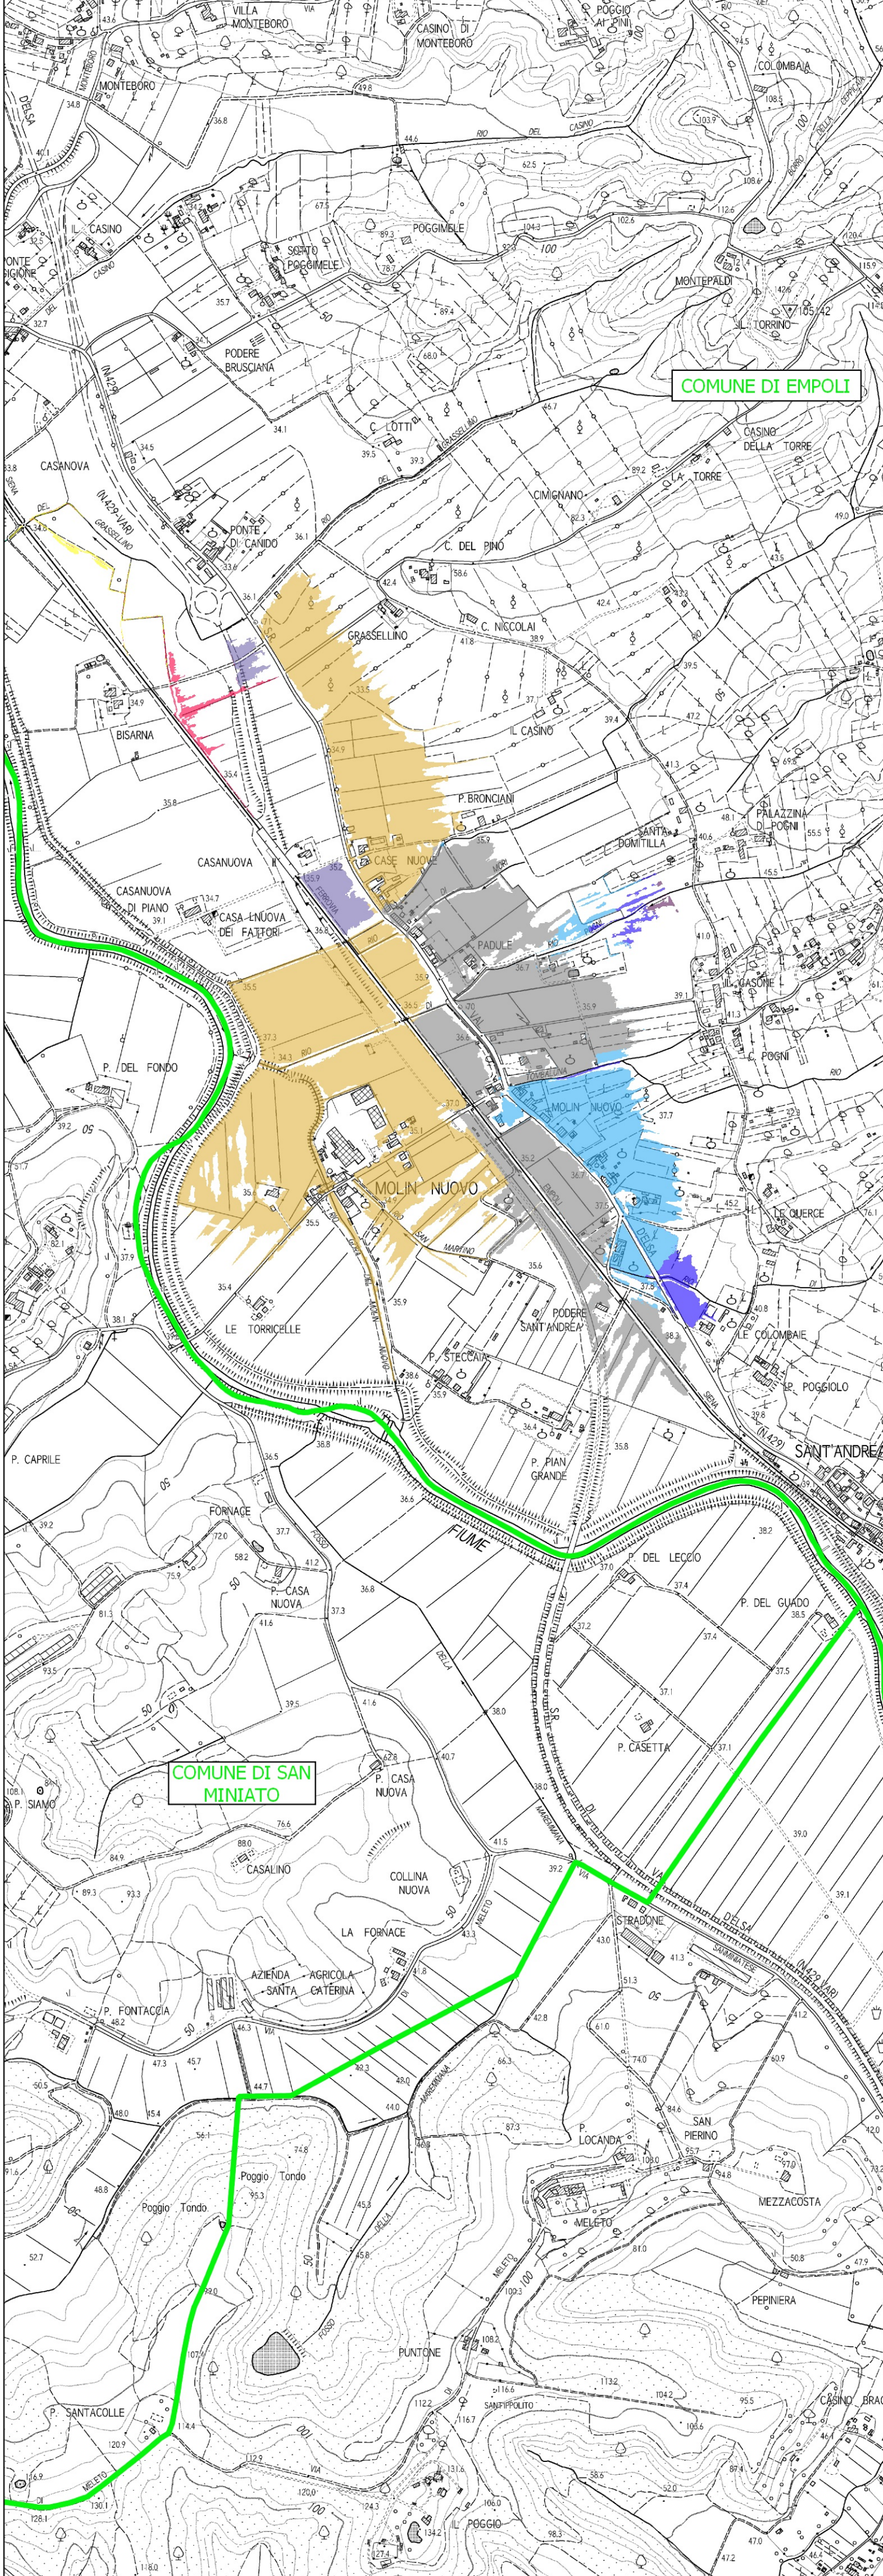

SCALA 1:10'000

