




SEZIONE A-A'

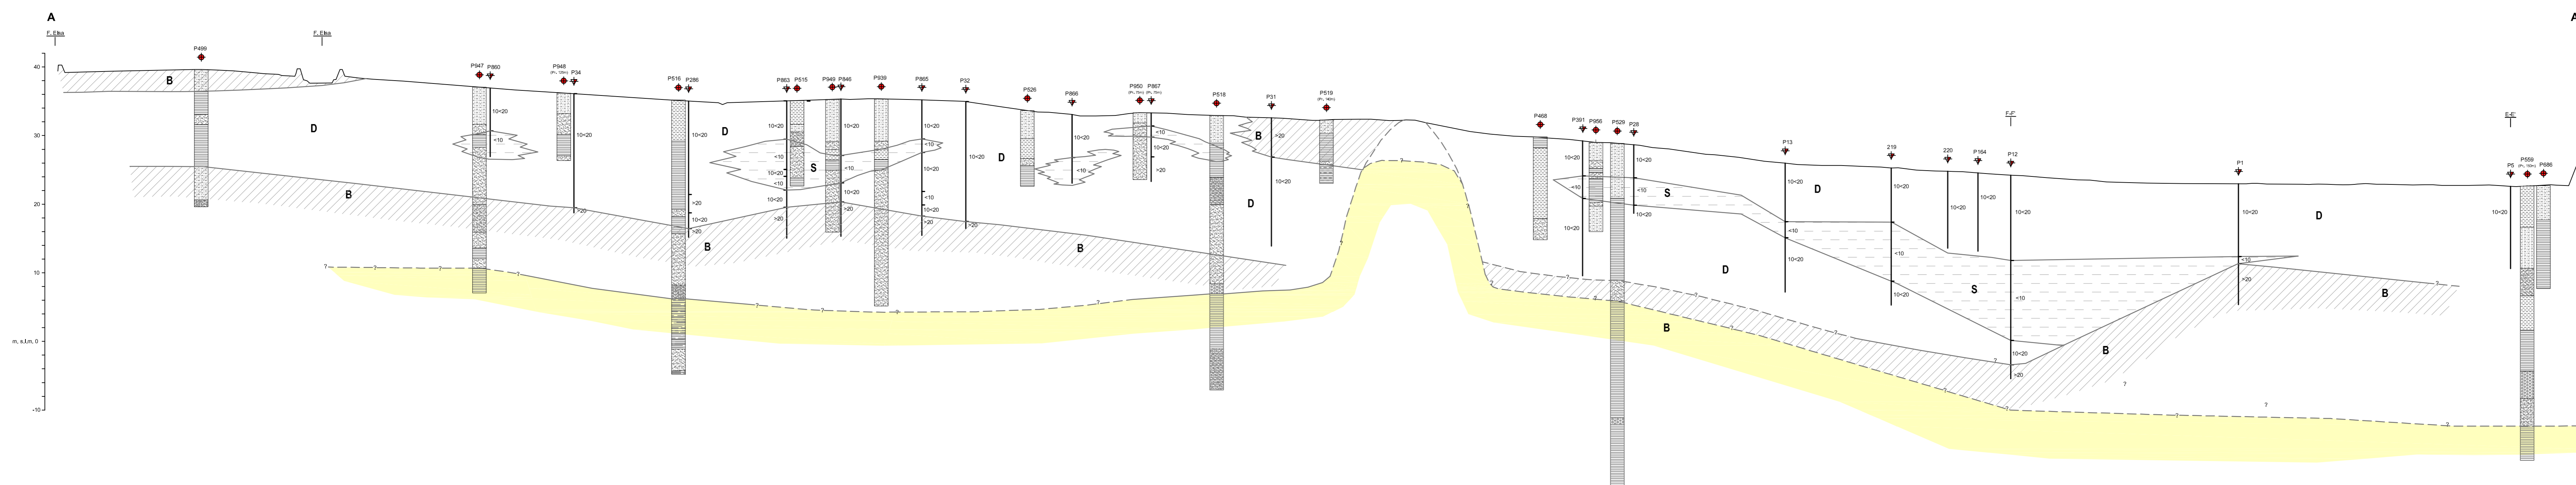

SEZIONE B-B'

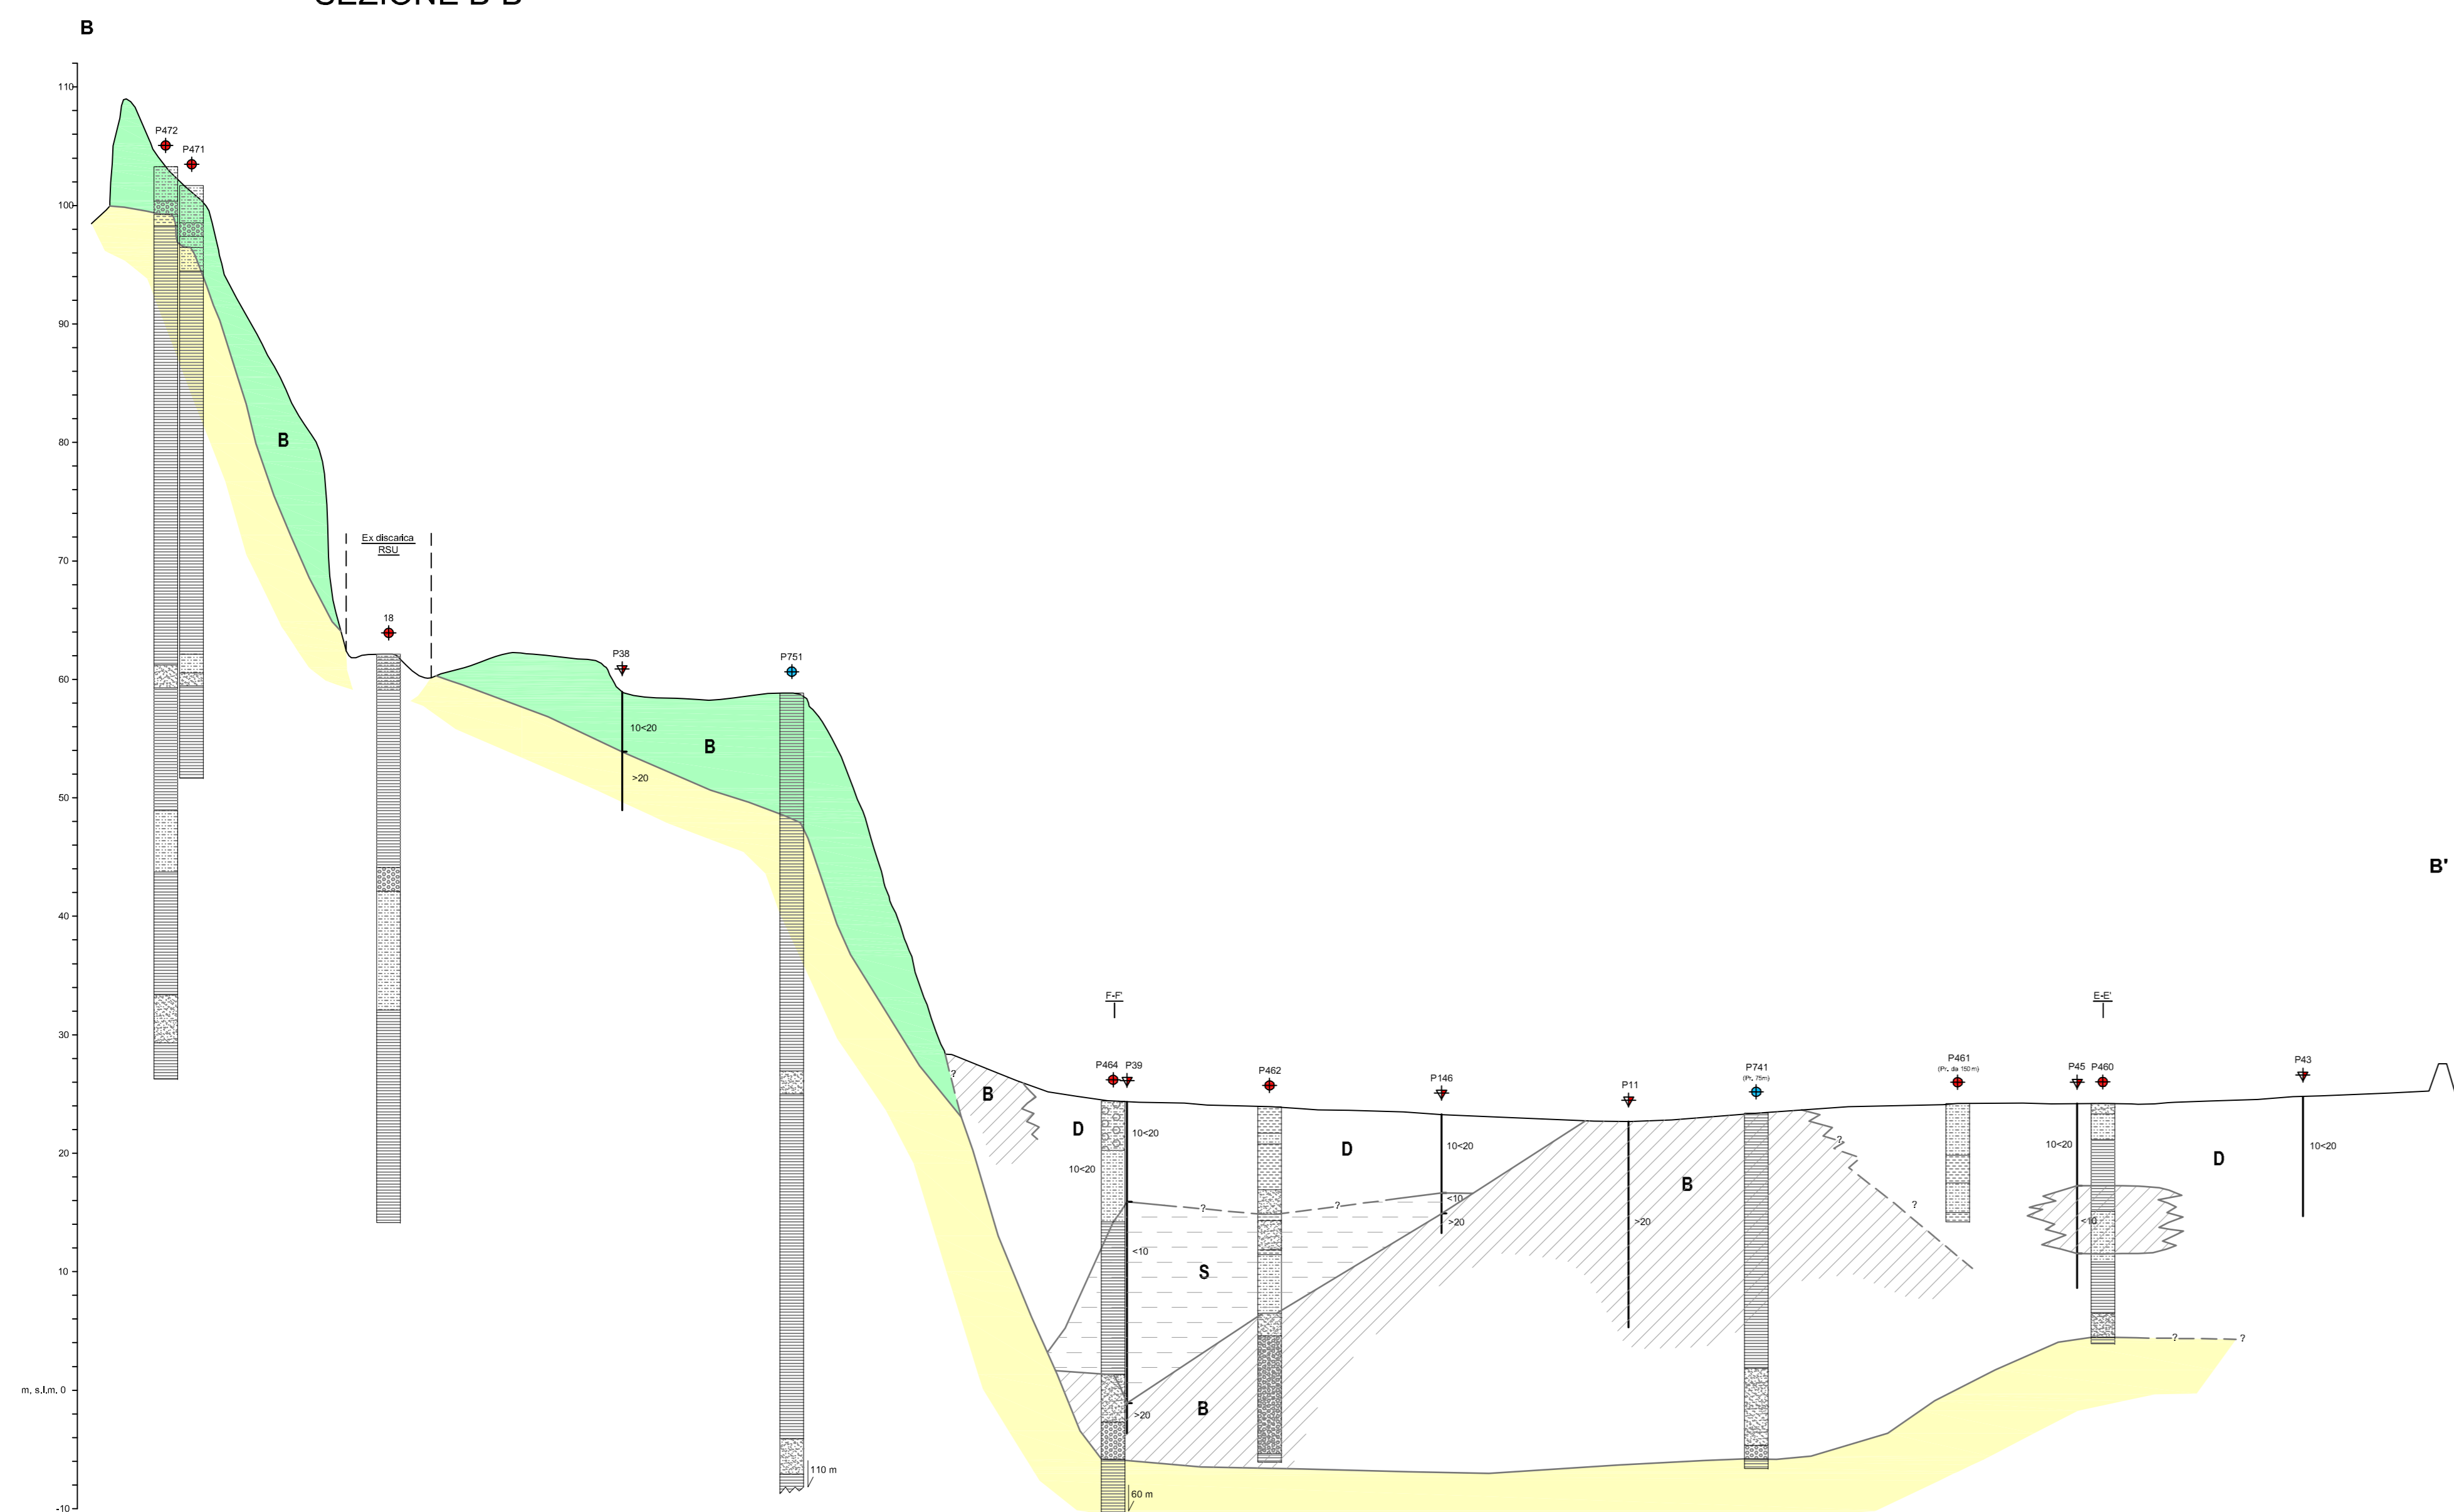

SEZIONE C-C'

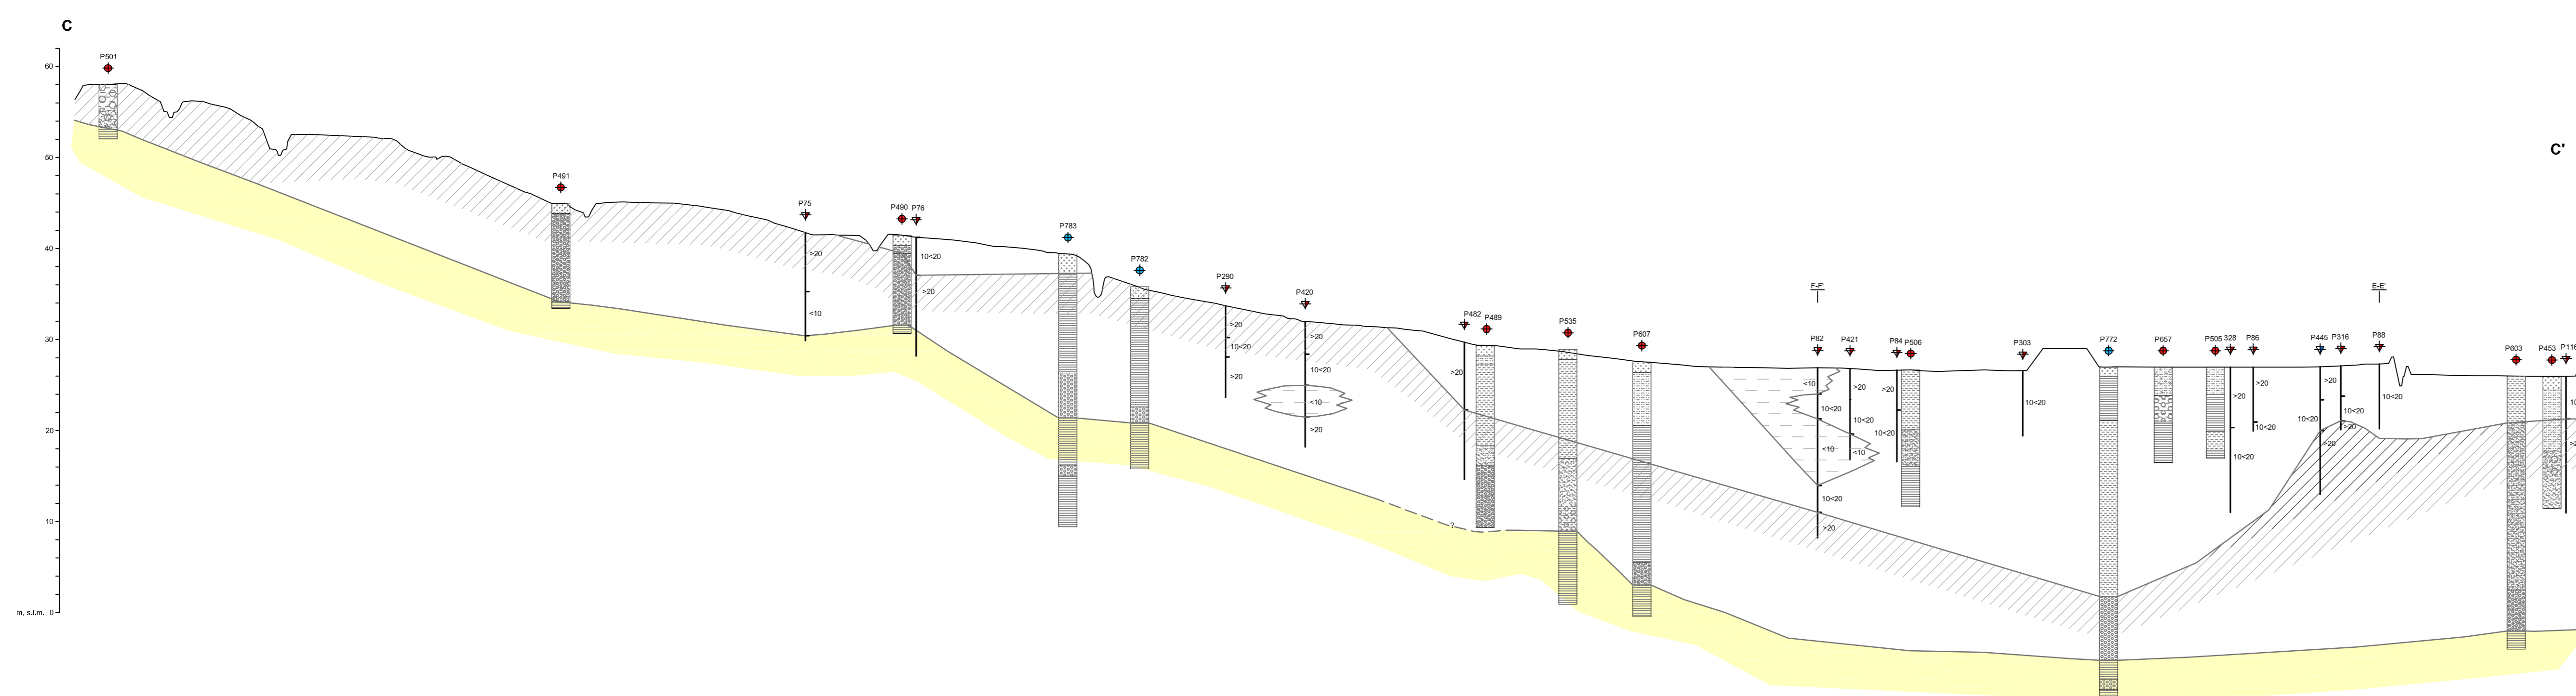

LEGENDA

- P903 Sondaggi
- P247 Prove penetrometriche statiche - CPT
- P900 Prove penetrometriche dinamiche
- P902 Pozzi
- E-E' Intersezione con sezione E-E'

STRATIGRAFIA NEI SONDAGGI

- Terreno vegetale n.º riportato
- Argilla
- Limo
- Limo sabbioso
- Sabbia
- Ghiale

CARATTERIZZAZIONE GEOTECNICA TERRENI DI PIANURA

- S CARATTERISTICHE SCADENTE: i terreni sono caratterizzati da valori medi di  $R_p < 10 \text{ kg/cm}^2$
- D CARATTERISTICHE DISCRETE: i terreni sono caratterizzati da valori medi di  $10 < R_p < 20 \text{ kg/cm}^2$
- B CARATTERISTICHE BUONE: i terreni sono caratterizzati da valori medi di  $R_p > 20 \text{ kg/cm}^2$

CARATTERIZZAZIONE GEOTECNICA TERRENI DI COLLINA

- B CARATTERISTICHE BUONE: i terreni sono caratterizzati da valori medi di  $R_p > 20 \text{ kg/cm}^2$

Successione pre-Quaternaria

- Argilla Azzurra



COMUNE DI EMPOLI

VARIANTE AL PIANO STRUTTURALE 2013

RELAZIONE GEOLOGICA

SEZIONI GEOLOGICO TECNICHE

A-A' B-B' C-C'

TAV. 1.6	SCALA orizz. 1:10.000 vert. 1:400	DATA Gennaio 2013
ALLEGATO A: 16-G-12-T-RAP	DISEGNO N. -	ARCHIVIO N. -

