




SEZIONE G-G'

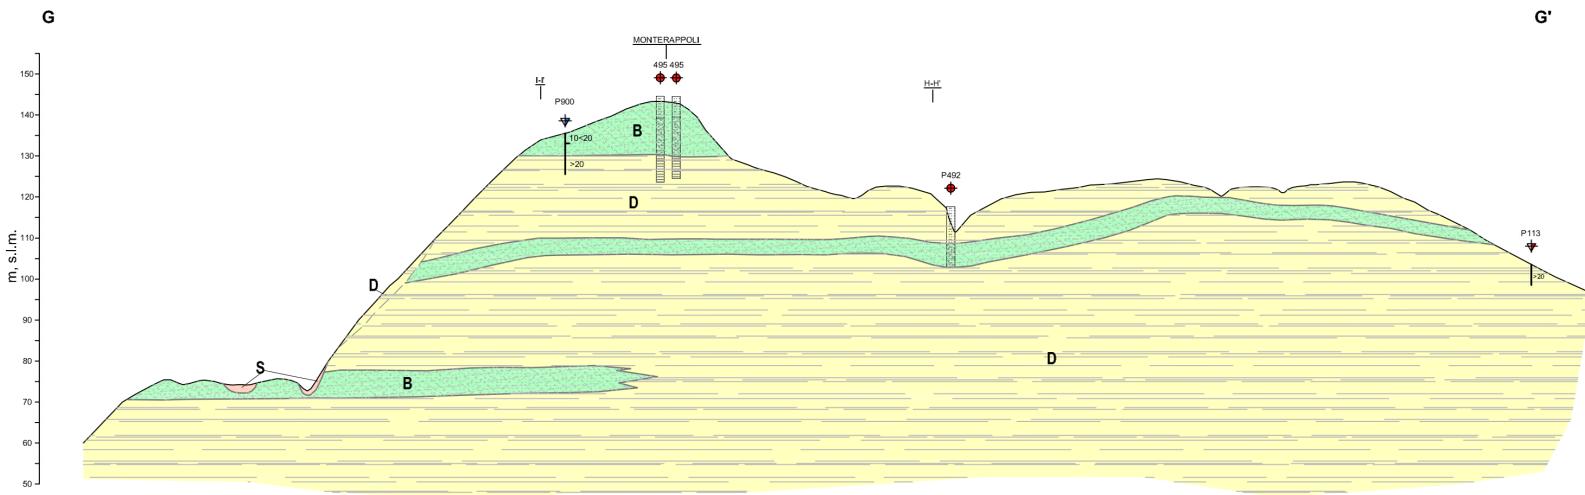

SEZIONE H-H'

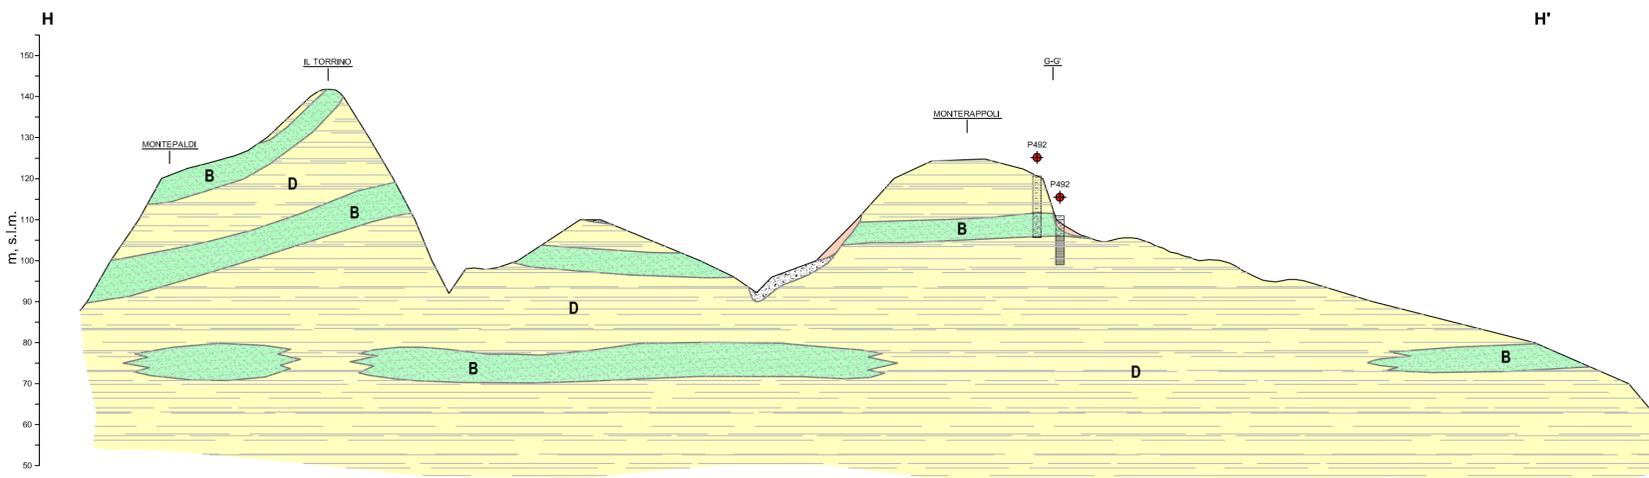

SEZIONE I-I'

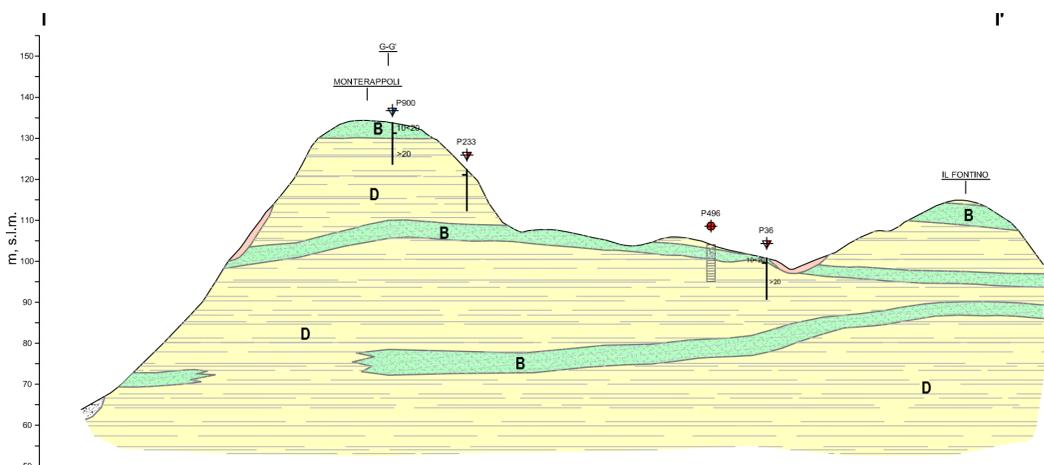

LEGENDA


- Sondaggi
- Prove penetrometriche statiche - CPT
- Prove penetrometriche dinamiche
- Intersezione con sezione H-H'

STRATIGRAFIA NEI SONDAGGI

- Terreno vegetale e/o riporto
- Argilla
- Limo
- Limo sabbioso
- Sabbia
- Ghiaia

CARATTERIZZAZIONE GEOTECNICA TERRENI DI COLLINA

- S** CARATTERISTICHE SCADENTI: I terreni sono caratterizzati da valori medi di $R_p \leq 10 \text{ kg/cm}^2$
- D** CARATTERISTICHE DISCRETE: I terreni sono caratterizzati da valori medi di $10 < R_p < 20 \text{ kg/cm}^2$
- B** CARATTERISTICHE BUONE: I terreni sono caratterizzati da valori medi di $R_p > 20 \text{ kg/cm}^2$

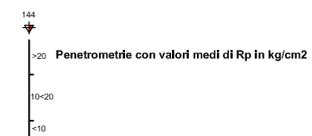

COMUNE DI EMPOLI

VARIANTE AL PIANO STRUTTURALE 2013

RELAZIONE GEOLOGICA

SEZIONI GEOLOGICO TECNICHE

G-G' H-H' I-I'

TAV. 1.8

SCALA
orizz. 1 : 5.000
vert. 1 : 1.000

DATA
Gennaio 2013

ALLEGATO A:
16-G-12-T-RAP

DISEGNO N.
-

ARCHIVIO N.
-

