



SECONDO REGOLAMENTO URBANISTICO
USI DEL SUOLO E MODALITA' D'INTERVENTO


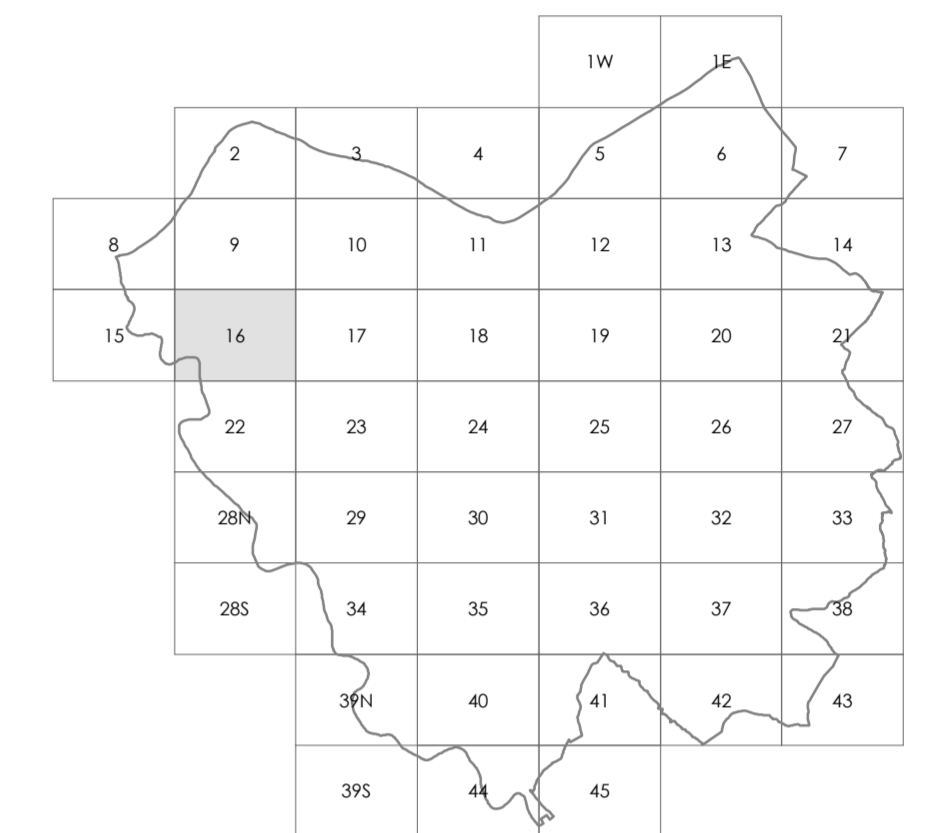


TAVOLA 1.16
SCALA 1:2.000

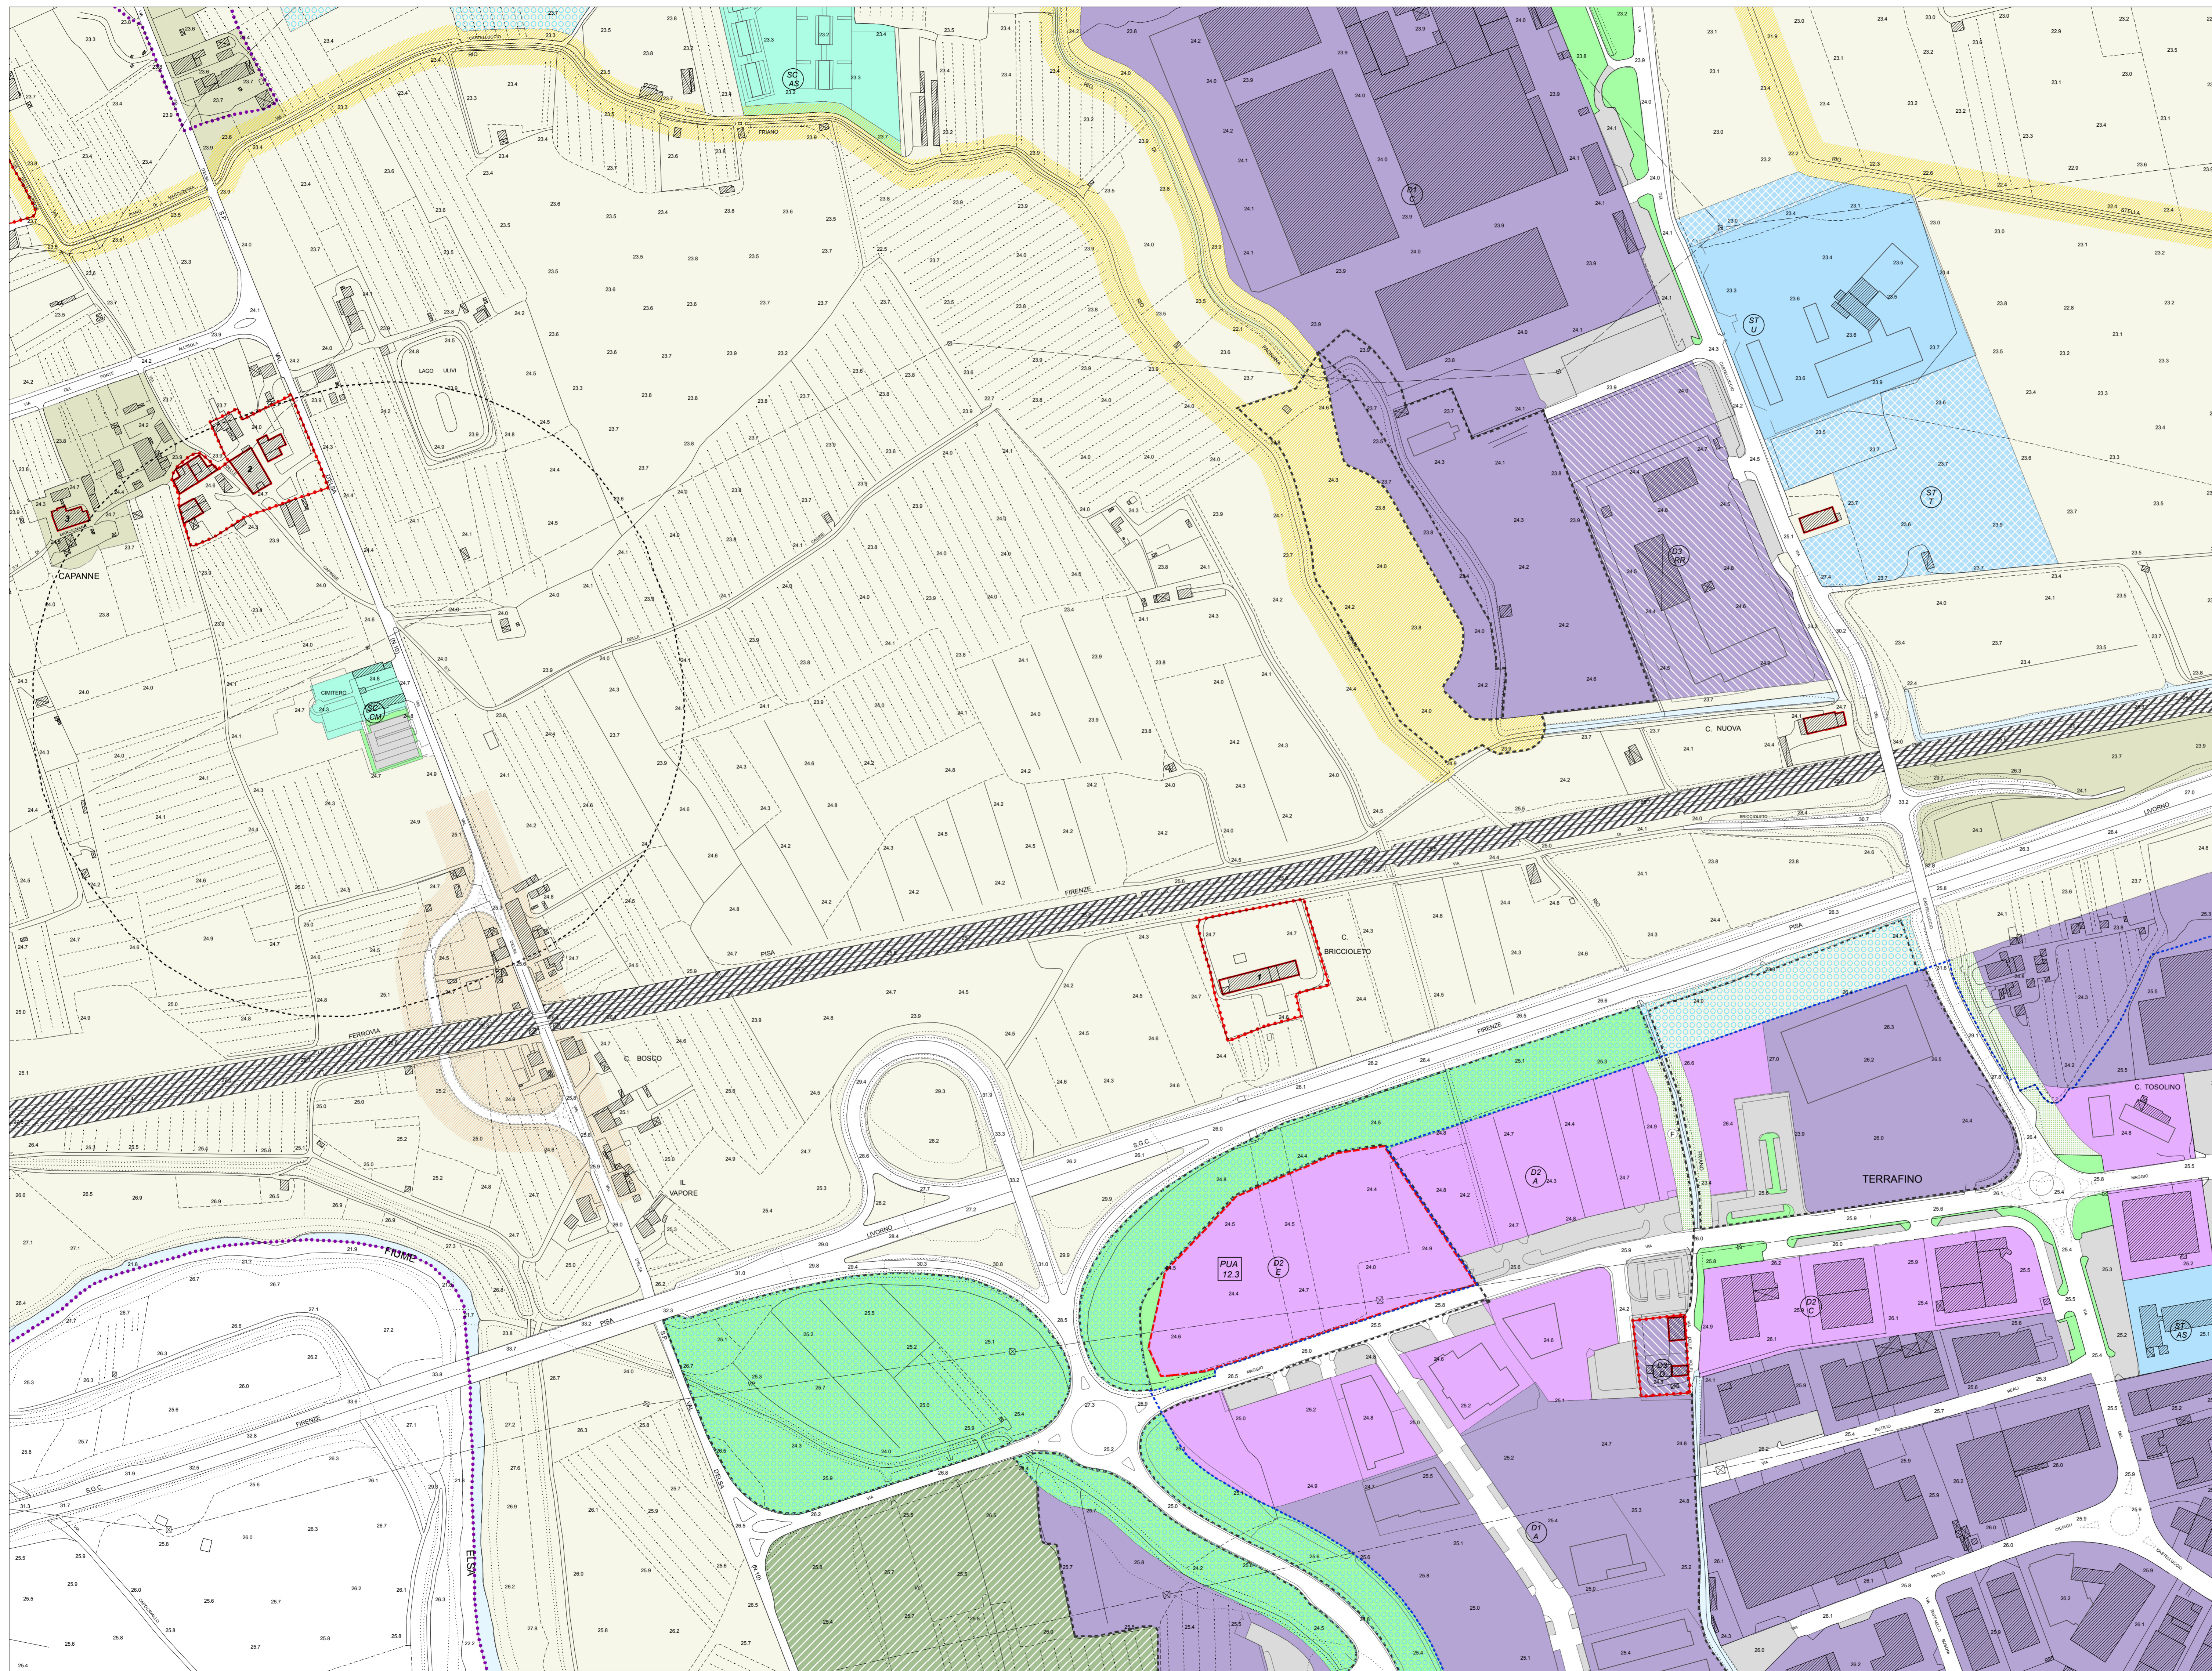

- Ambili urbani a prevalente destinazione residenziale**
 - Ambili suscettibili di completamento
 - Ambili di trasformazione
 - ▨ Zone di espansione
 - Zone di recupero
 - Ambili urbani a prevalente destinazione produttiva
 - Ambili della produzione compatta (D1)
 - Ambili della produzione promiscua (D2)
 - Ambili della produzione specializzata (D3)
 - Ambili della grande distribuzione (D4)
 - Ambili della media distribuzione (D5)
 - Ambili del parco tecnologico (D6)
 - Ambili della logistica (D7)
 - Aree a verde privato
 - Aree a verde complementare
- Ambili del territorio aperto**
 - Aree ad esclusivo o prevalente funzione agricola
 - Aree agricole d'interesse primario
 - Aree agricole perurbane
 - Aree ad elevato valore naturalistico e rete ecologica
 - Riserve fluviali e contenimento del rischio idraulico
 - Aree in frangia di corsi d'acqua e zone umide
- Ambili del commercio**
 - Ambili della produzione specializzata (D3)
 - Ambili della grande distribuzione (D4)
 - Ambili della media distribuzione (D5)
 - Ambili del parco tecnologico (D6)
 - Ambili della logistica (D7)
- Ambili di attrezzature e servizi**
 - A scala territoriale: esistenti / di progetto
 - A scala comunale: esistenti / di progetto
 - Di quartiere: esistenti / di progetto
- Altre informazioni**
 - ▨ Parcheggi: esistenti / di progetto
 - ▨ Verde: esistenti / di progetto
 - ▨ Viabilità di progetto - da ristrutturare
 - ▨ Viabilità esistente
 - ▨ piste ciclabili
 - ▨ Zone ferroviarie
 - ▨ Corsi d'acqua
 - ▨ Geotopo Arnovecchie - A.N.P.J.L.
 - ▨ Aree a protezione paesistica e/o storico ambientale
 - ▨ Manufatti di rilevanza ambientale e/o storico-culturale
 - ▨ Aree di tutela del manufatti di rilevanza ambientale e/o storico-culturale
 - ▨ Edifici Triaxi i del D.Lgs. n.490/99
 - ▨ Corridoi infrastrutturali
 - ▨ Infrastrutture viarie storiche
 - ▨ Ambili della conservazione e del restauro
 - ▨ Ambili di trasformazione soggetti a P.U.A./P.U.C.
 - ▨ PUA (Piano Urbanistico Attivativo)
 - ▨ PUA (Piano Urbanistico Attivativo) N° scheda n. noma
 - ▨ PUA (Piano Urbanistico Attivativo) N° scheda n. noma
 - ▨ Ambili di trasformazione con P.U.A. vigenti o attuali
 - ▨ Allineamenti obbligati
 - ▨ Aree di rispetto cimiteriali
 - ▨ Perimetro centri abitati
 - ▨ Perimetri UTDE
 - ▨ Perimetro aree di recupero ambientale
 - ▨ Perimetro parco fluviale