
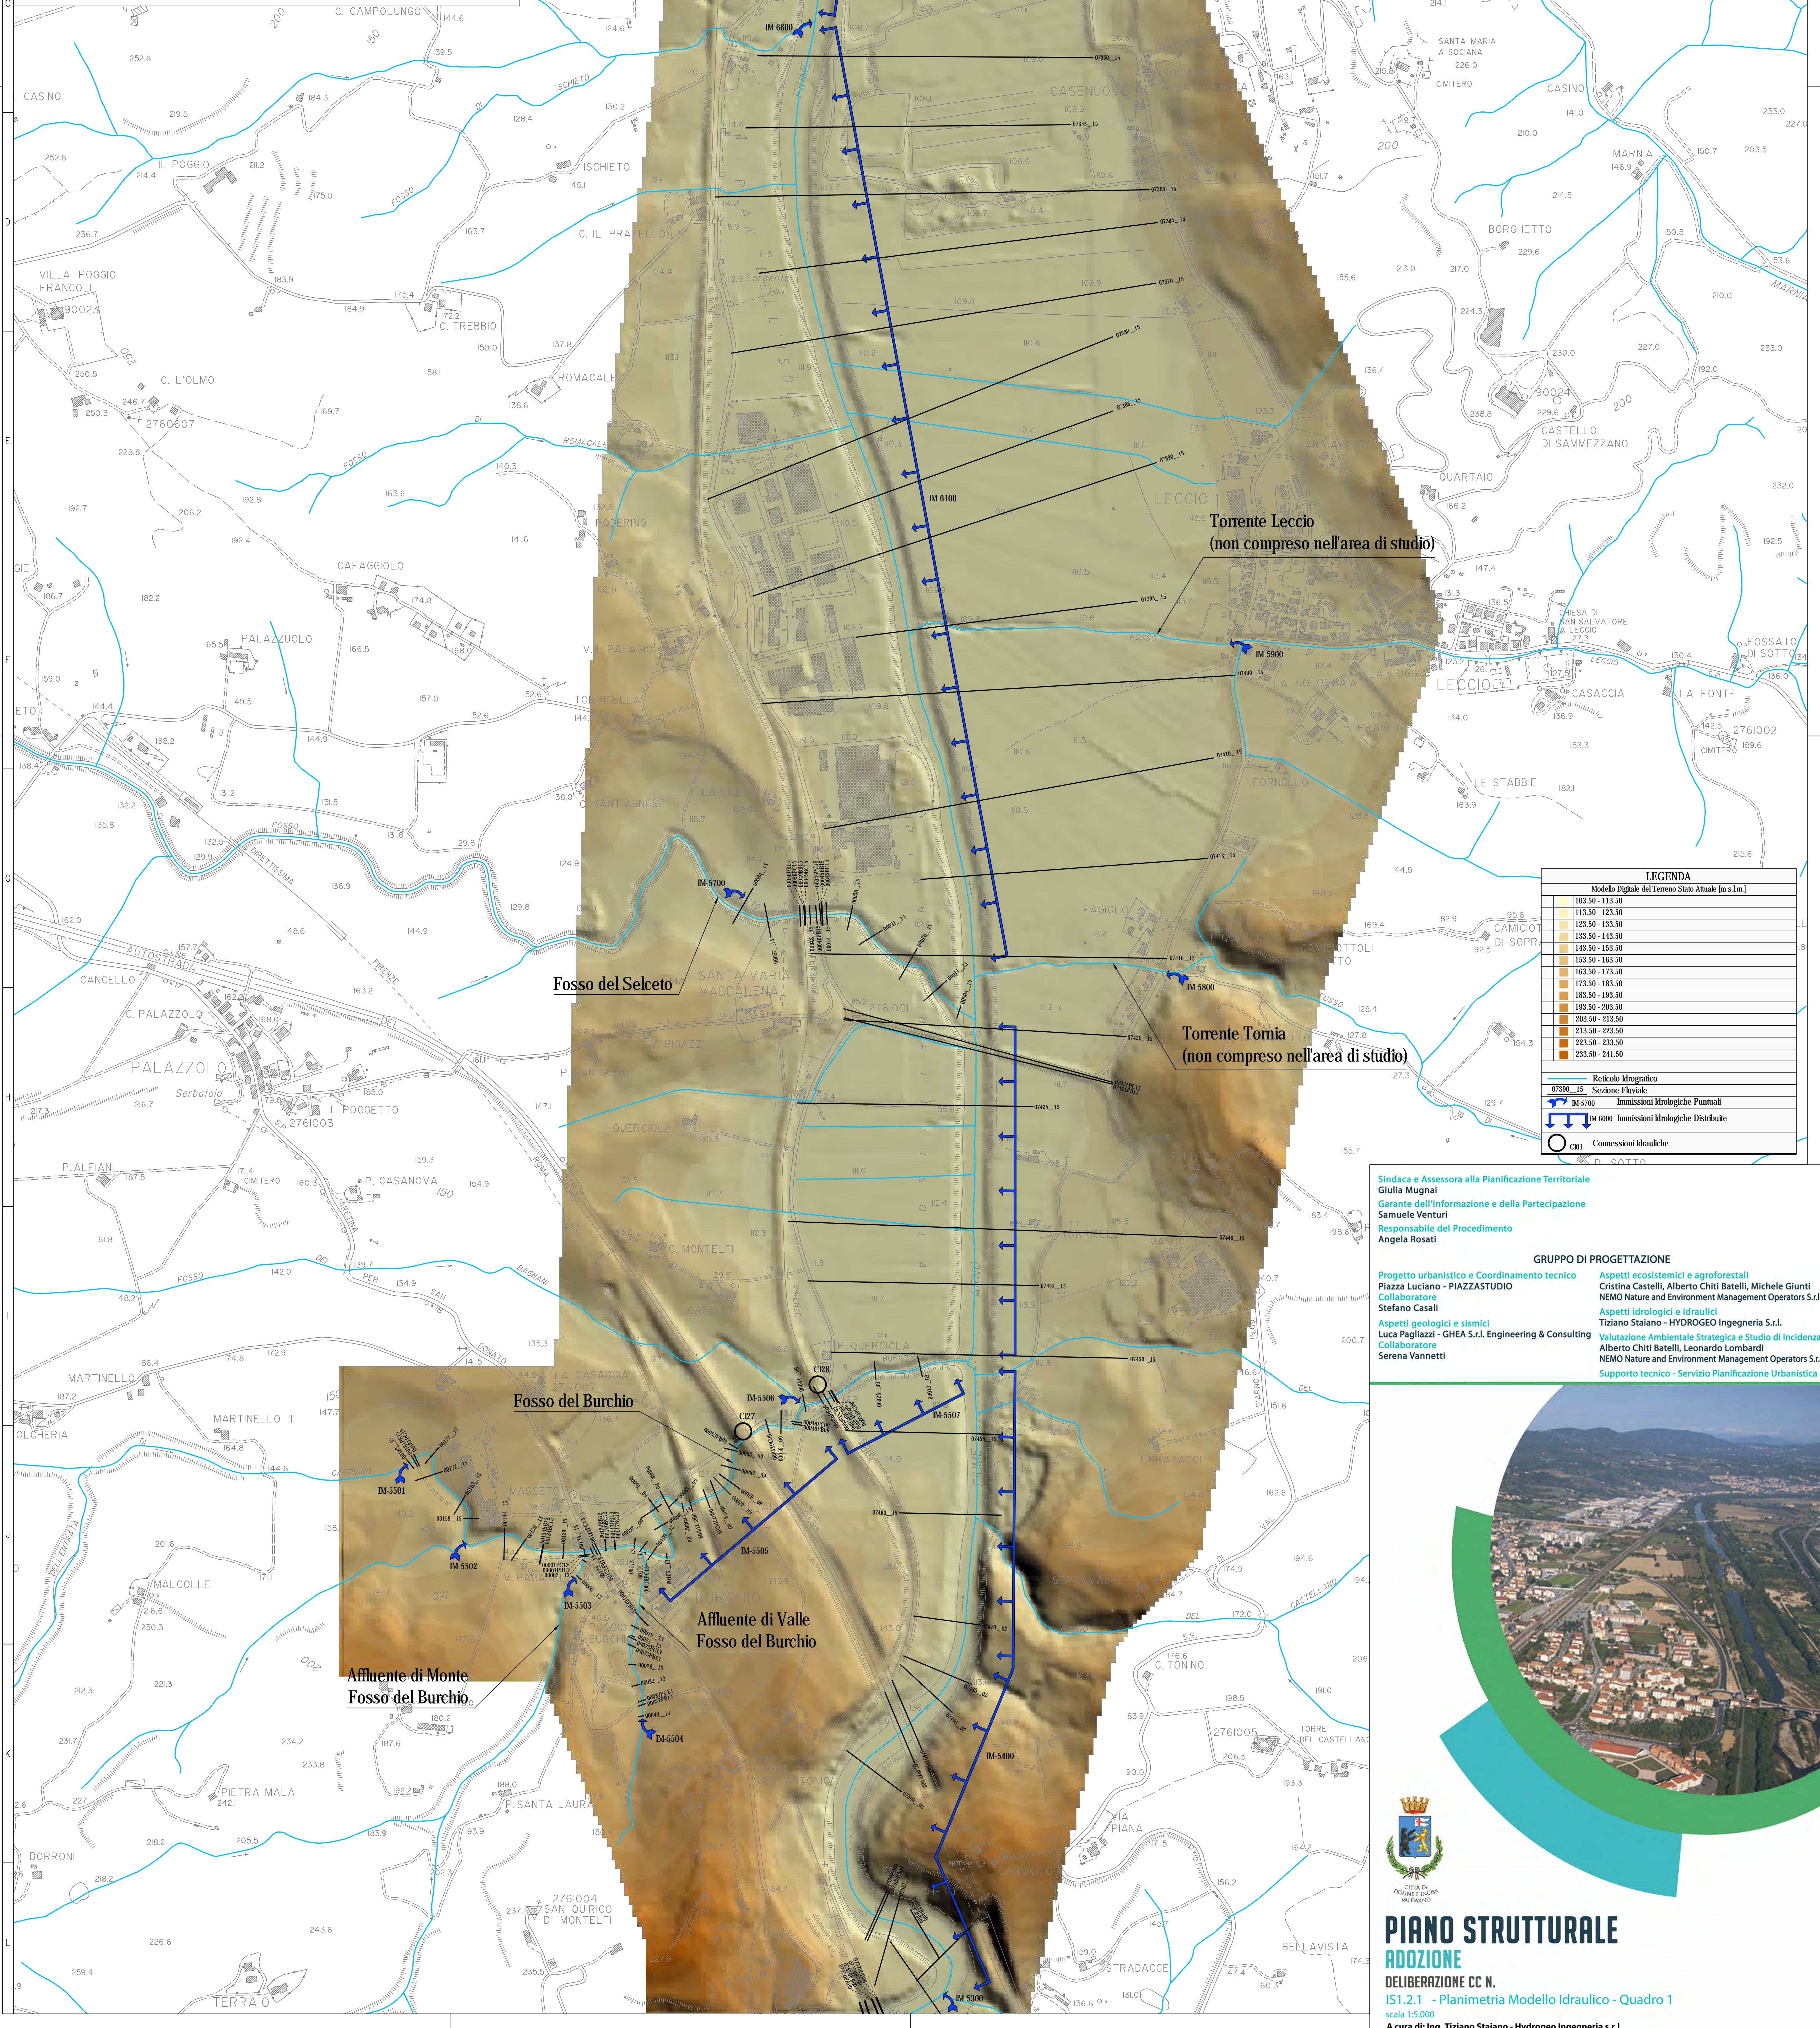


INQUADRAMENTO
Scala 1:10000

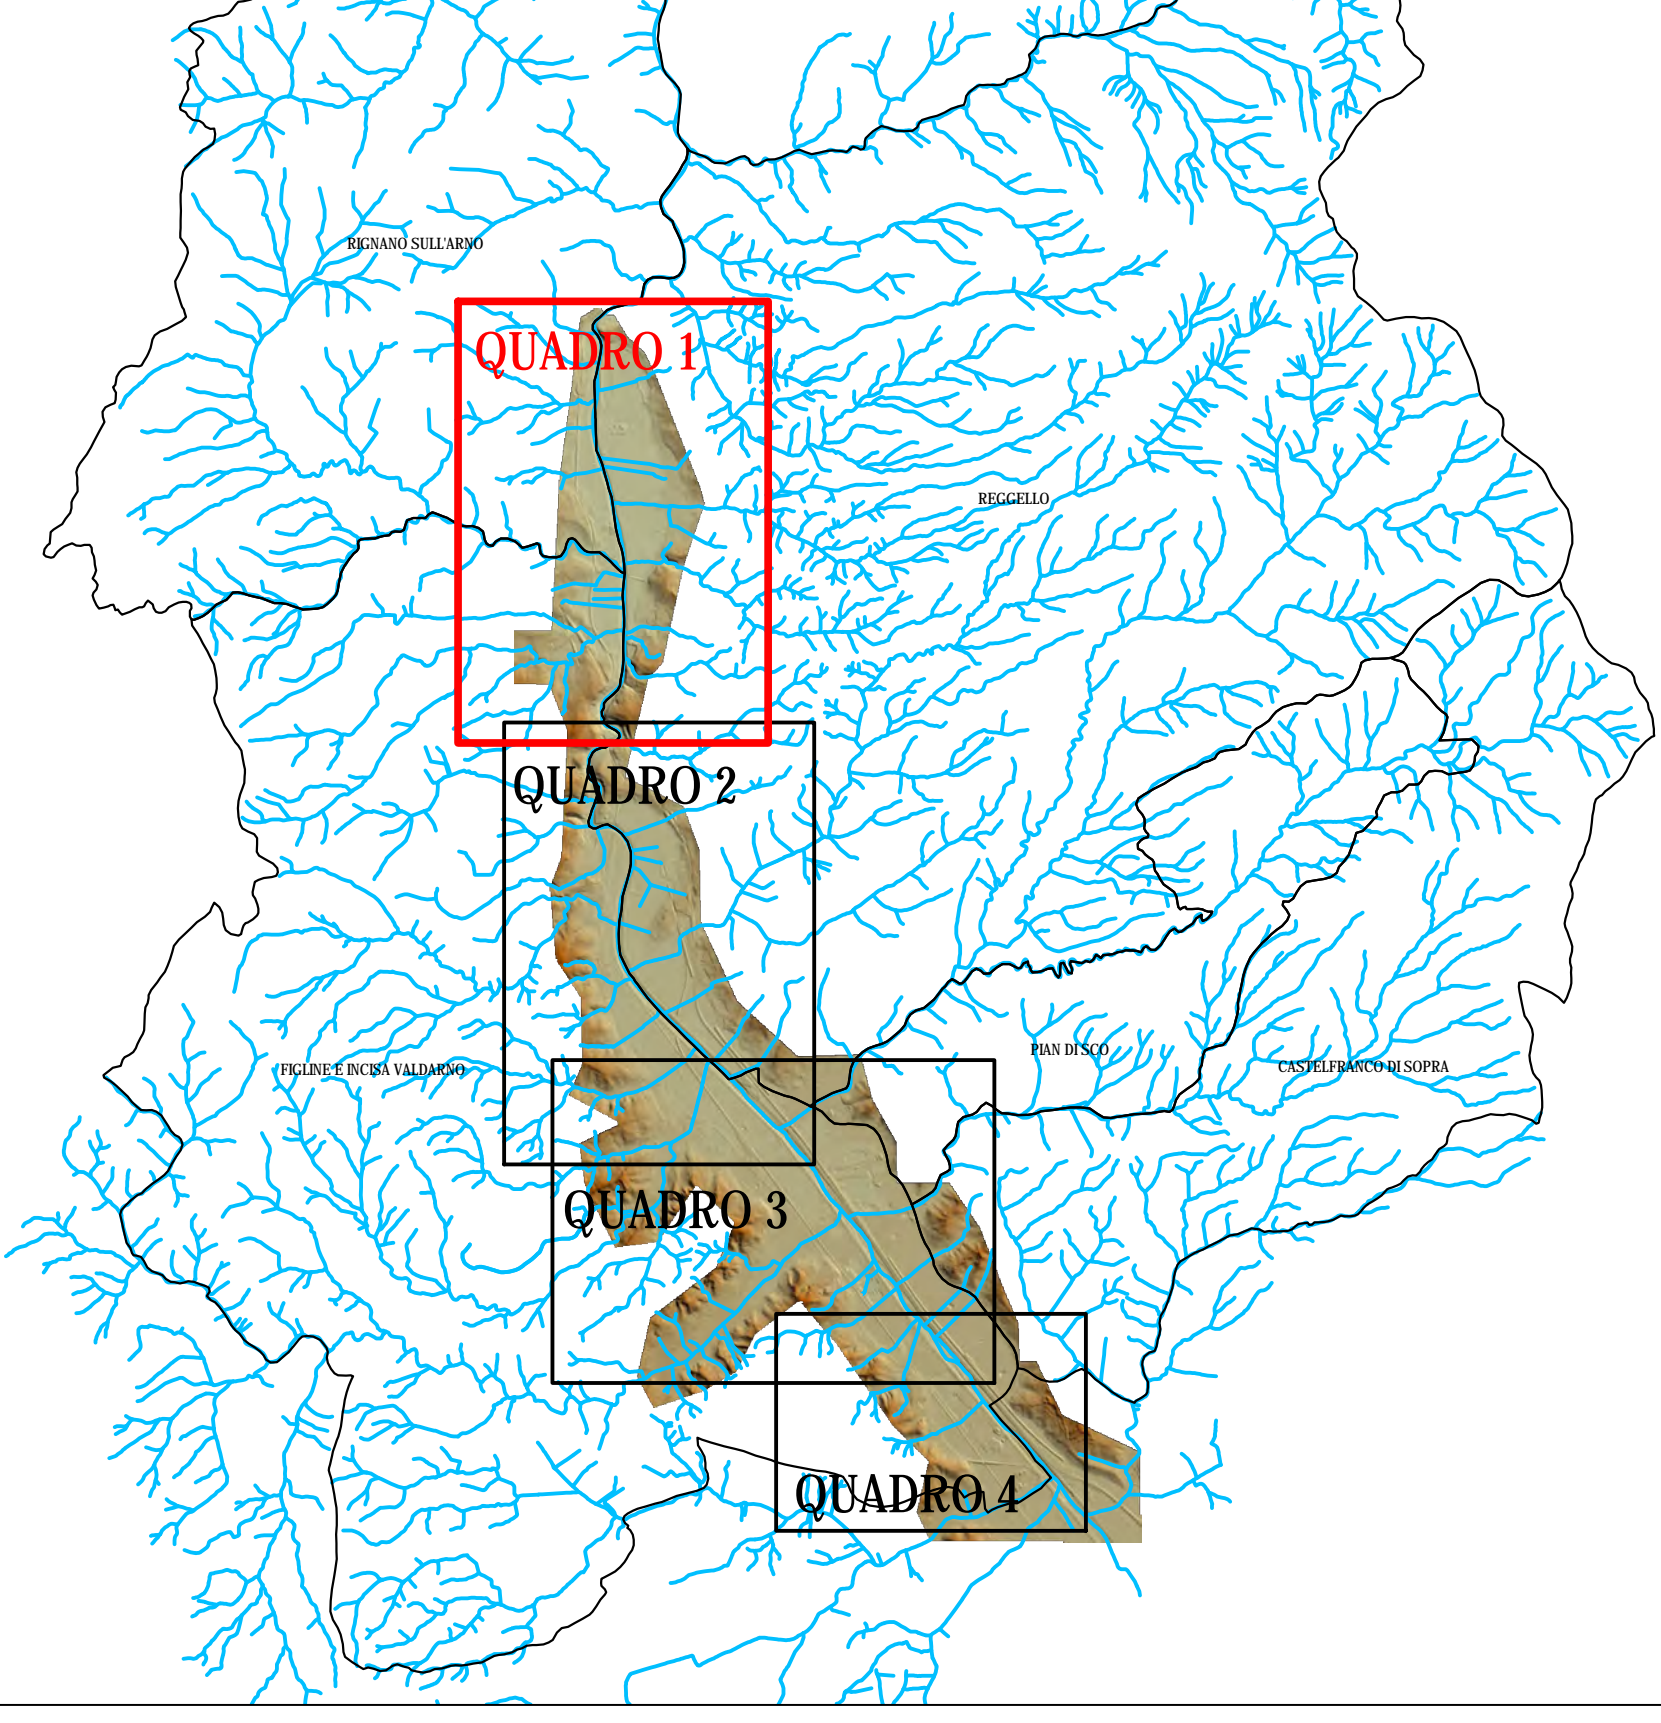

LEGENDA

Modello Digitale del Territorio Stato Attuale (m s.l.m.)

103.50 - 113.50
113.50 - 123.50
123.50 - 133.50
133.50 - 143.50
143.50 - 153.50
153.50 - 163.50
163.50 - 173.50
173.50 - 183.50
183.50 - 193.50
193.50 - 203.50
203.50 - 213.50
213.50 - 223.50
223.50 - 233.50
233.50 - 243.50

Reticolo Idrografico

IM 5700 - Sezione Fianchi

IM 5700 - Immissioni Idrologiche Puntuali

IM 6000 - Immissioni Idrologiche Distribuite

CSB - Connessioni Idrauliche

Sindaca e Assessora alla Pianificazione Territoriale
Giulia Mugnai
Garante dell'Informazione e della Partecipazione
Samuele Venturi
Responsabile del Procedimento
Angela Rosati

GRUPPO DI PROGETTAZIONE

Progetto urbanistico e Coordinamento tecnico
Piazza Luciano - PIAZZASTUDIO
Collaboratore
Stefano Casali

Aspetti geologici e sismici
Luca Pagliuzzi - GHEA S.r.l. Engineering & Consulting
Collaboratore
Serena Vannetti

Aspetti ecosistemici e agroforestali
Cristina Castelli, Alberto Chiti Batelli, Michele Giunti
NEMO Nature and Environment Management Operators S.r.l.

Aspetti idrologici e idraulici
Tiziano Staiano - HYDROGEO Ingegneria S.r.l.

Valutazione Ambientale Strategica e Studio di Incidenza
Alberto Chiti Batelli, Leonardo Lombardi
NEMO Nature and Environment Management Operators S.r.l.

Supporto tecnico - Servizio Pianificazione Urbanistica



PIANO STRUTTURALE
ADOZIONE
DELIBERAZIONE CC N.
151.2.1 - Planimetria Modello Idraulico - Quadro 1
Scala 1:5.000
A cura di: Ing. Tiziano Staiano - Hydrogeo Ingegneria s.r.l.