



Sezioni sul torrente Fossa

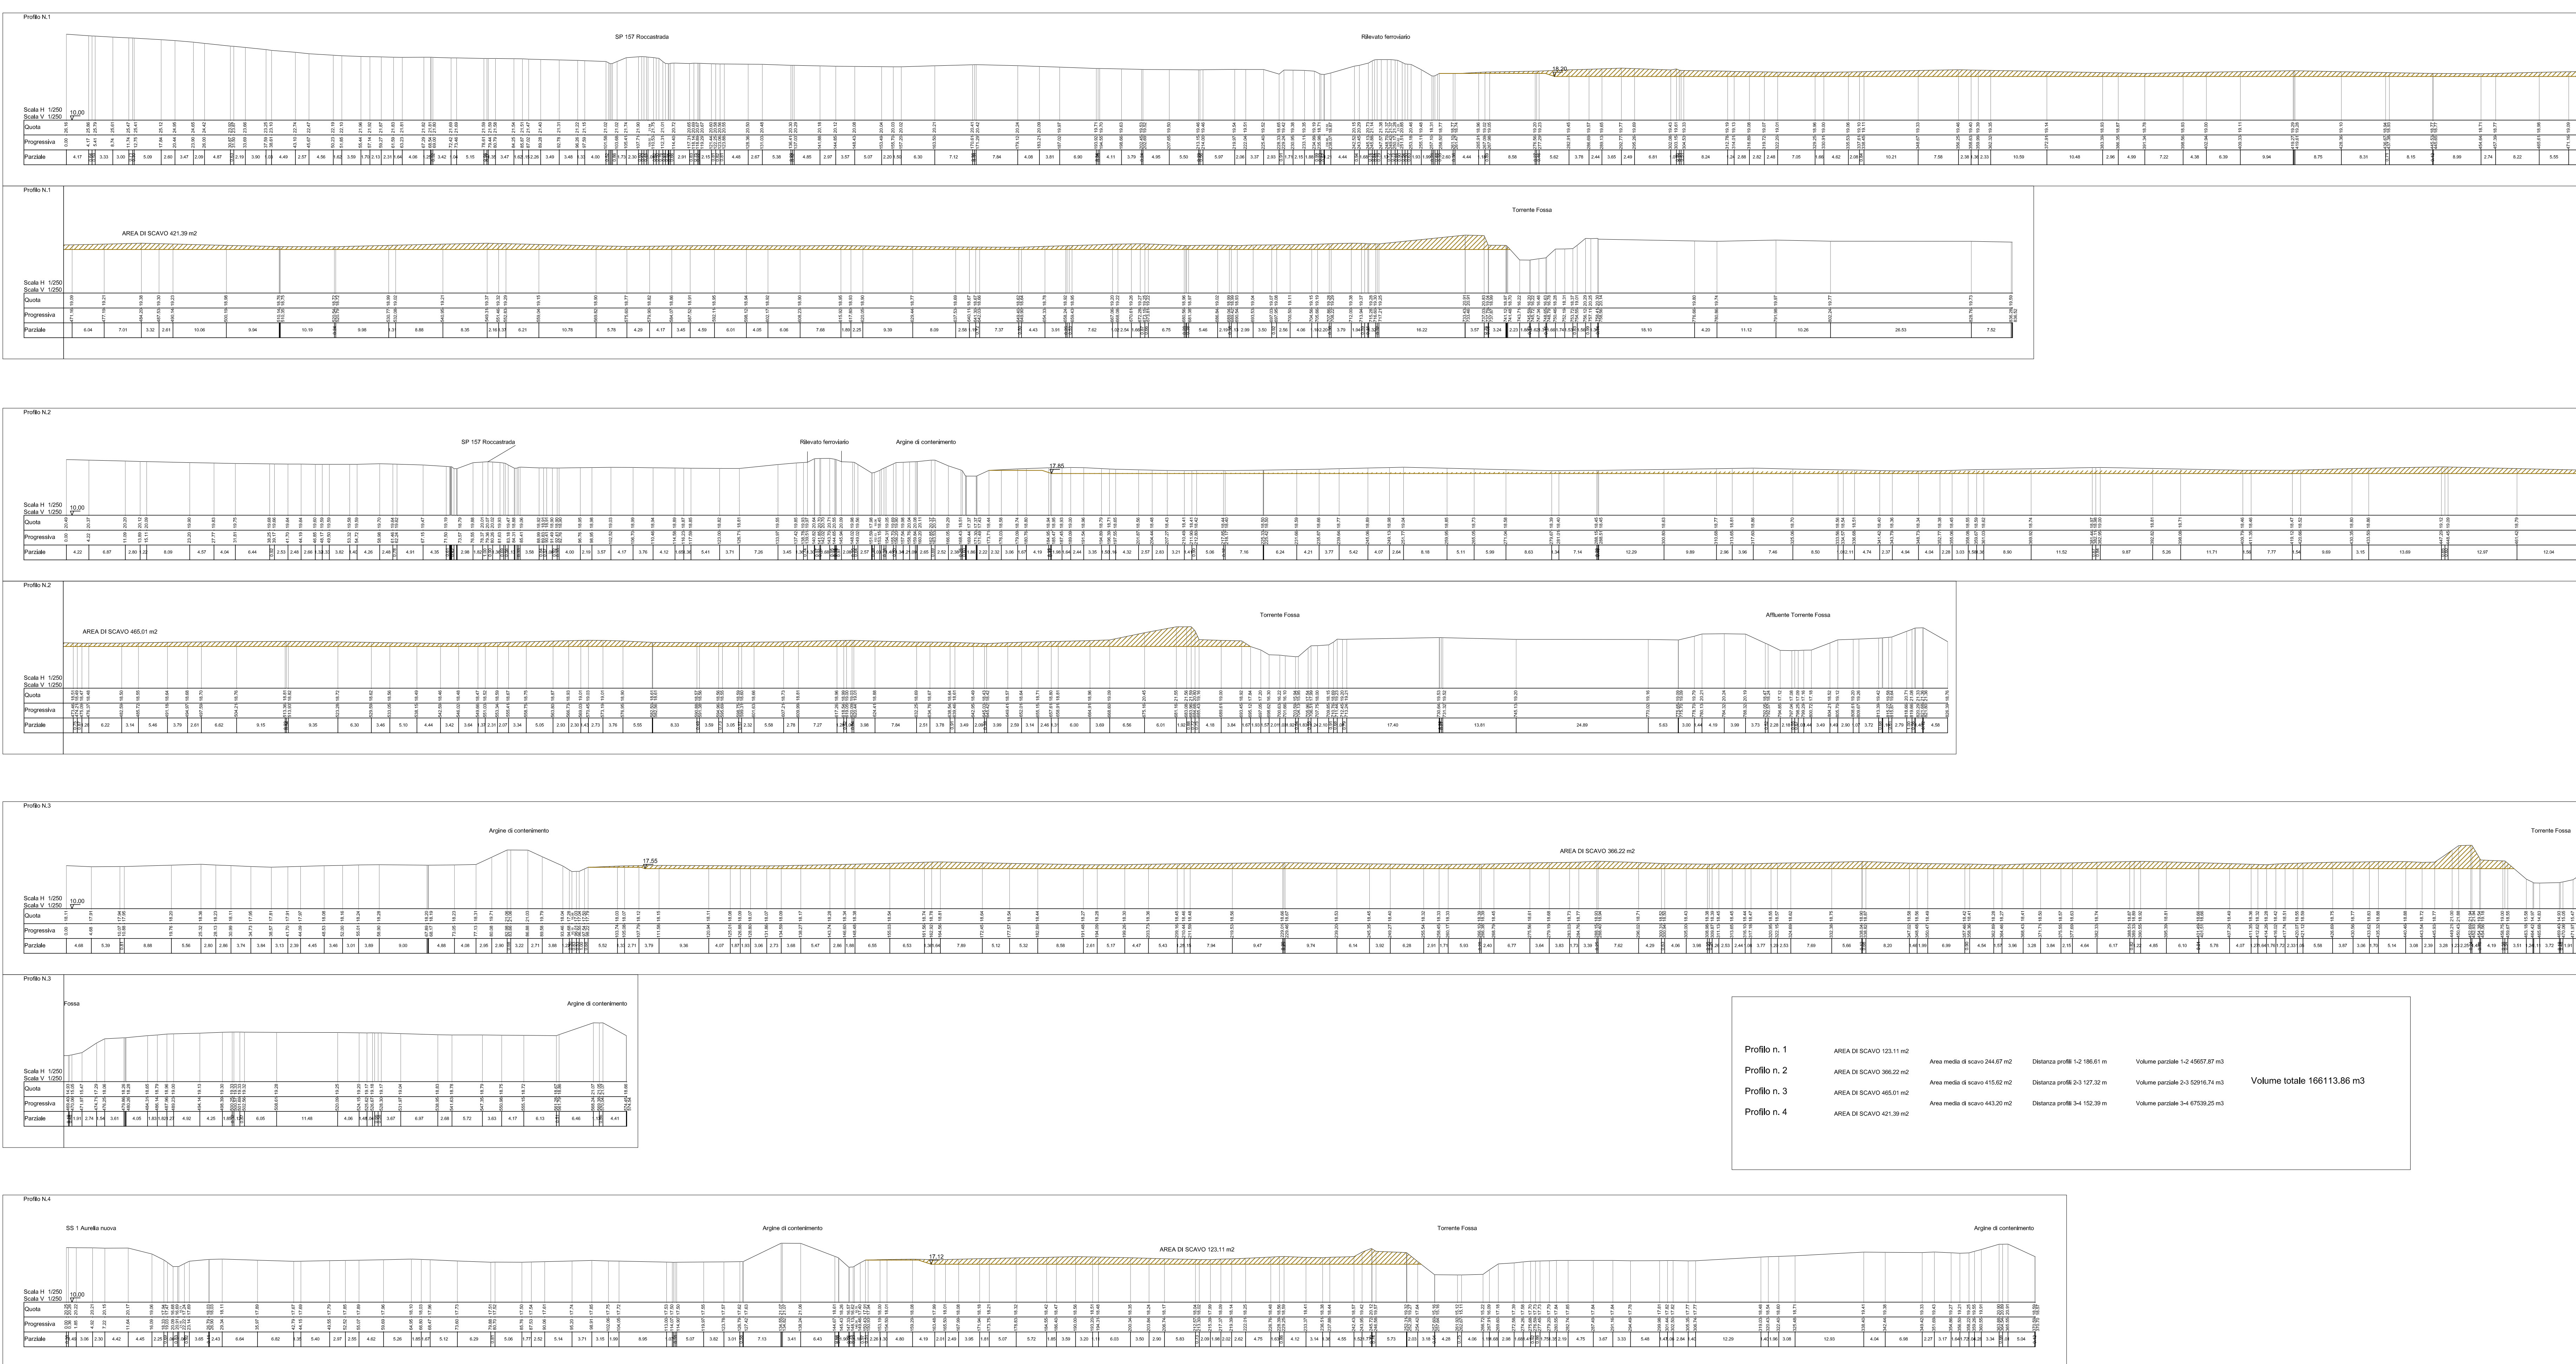


Sezioni sul Rigo della Lama

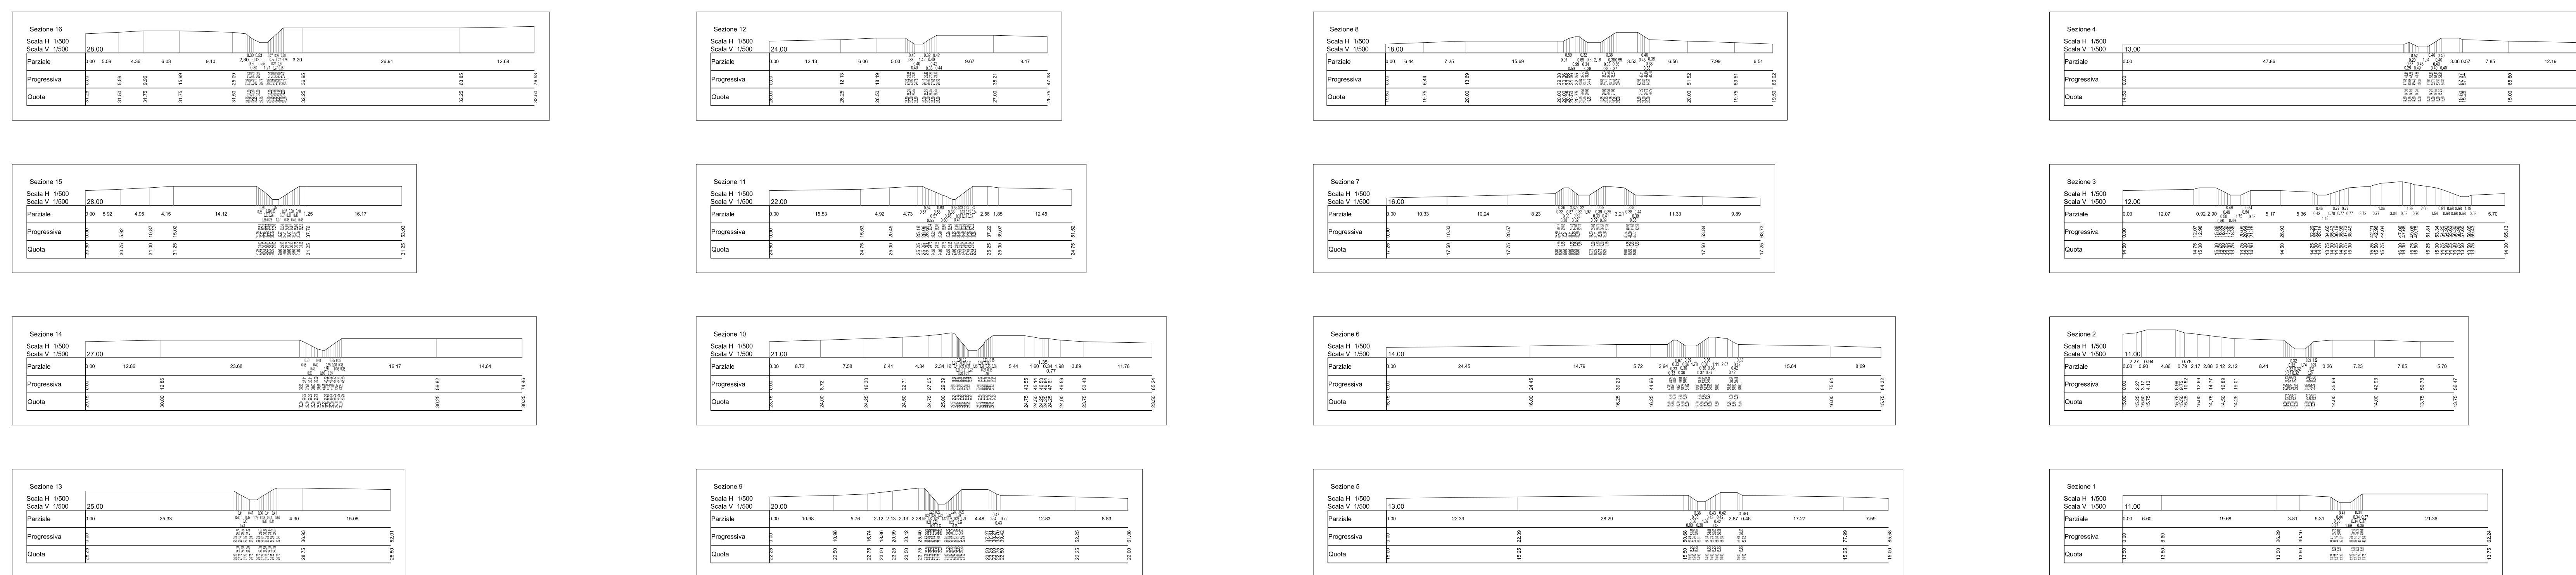

Comune di Grosseto

Sindaco
Emilio Bonifazi
Assessore all'Urbanistica
Emilio Bonifazi
Dirigente Gestione del Territorio
Marco De Bianchi
Responsabile del procedimento
Rossana Chionini
Garante della comunicazione
Spartaco Detti

Consulente urbanistica - coordinatore
Gianfranco Gorri
Coordinatore Ufficio di piano
Michela Chiti

Ufficio di piano
Alessandro Bladomini
Stefano Niccolai
Sistema Informativo
LSP GIS, coord.: Luca Gemelli
Aspetti progettuali di dettaglio
David Fantini
Aspetti geologici
Franco Pisci
Roberto Rubegni
Aspetti agronomici
Simone Pirazzoli
Aspetti giuridici
Studio Gracili Associato
Aspetti peregrativi
Stefano Stanghellini
Aspetti storici
Barbara Catalani
Marco Del Francia
Aspetti archeologici
Università degli Studi di Siena
Dipartimento di Archeologia e Storia delle Arti

Servizi informatici
Servizio Lavori Pubblici
Servizio Ambiente ed Agricoltura
Servizio Polizia Municipale
Servizio Patrimonio,
del Comune di Grosseto

Filiali del patrimonio edilizio rurale
Umberto Affuso
Michela Argenti
Lino Bevilacqua
Alessandro Bladomini
Elisa Fracalossi
Responsabile del procedimento
Chiara Marrata
Andrea Santini
Silvia Tedeschi

Aspetti idraulici
Luca Morletti

Aspetti della valutazione
Massimo Bastiani
Alessandro Mellis
Francesco Papa
Rilievi del patrimonio edilizio urbano
Michela Botai
Alba Lamacchia
Istituto Tecnico Superiore "A. Manetti", classi IV e V

Tavola n° 14
scala 1:2500
Ottobre 2012

Regolamento Urbanistico

GEO-03 Studio idraulico a supporto della valutazione di fattibilità degli interventi individuati nelle UTOE
Sezioni del rilievo del torrente Fossa e del fosso Rigo della Lama

Allegato alla Relazione idrologico-idraulica
Sezione sul torrente Fossa con indicazione dello scavo per la formazione dell'area di accumulo
Sezione sul Rigo della Lama