COMUNE DI PISTOIA

SINDACO
Alessandro Tomasi

ASSESSORE ALL'URBANISTICA
Leonardo Ciatti

RESPONSABILE DEL PROCEDIMENTO
Luca Fore Dale

UFFICIO DI PIANO
Stefano Carmignani
Francesco Di Gennaro
Alessia Rosa

VAS E VINCA
TERRA S.r.l. - Fabrizio Cinquini

STUDI GEOLOGICI
Gaetto Marroni

STUDI AGRONOMICI
Elisabetta Noci

STUDI FORESTALI
Dott. Forestale

GARANTE DELL'INFORMAZIONE E DELLA PARTECIPAZIONE
Silvia Tognetti

QC

PISTOIA 2030

PIANO STRUTTURALE

QUADRO CONOSCITIVO

Reti tecnologiche

QC.07

Scala 1:10.000

ADOZIONE 2024

POSTAZIONI RADIO E DI TELEFONIA MOBILE

- ubicazione postazioni

ELETTRODOTTI - GRUPPO TERNA (132 kv) LINEA AEREA

- L.007
- L.438
- L.451
- L.459
- L.459 - 462
- L.462
- L.464
- L.486

RETE DISTRIBUZIONE GAS

- Toscana Energia

ACQUE: CAPTAZIONI, OPERE A RETE, FOGNATURE

- punti di captazione pozzi e sorgenti
- captazione superficiale fiume Reno
- condotta acquedotto
- rete e condotta fognaria
- diga di Gello
- impianti tecnologici e di supporto alle reti

RETICOLO IDRAULICO
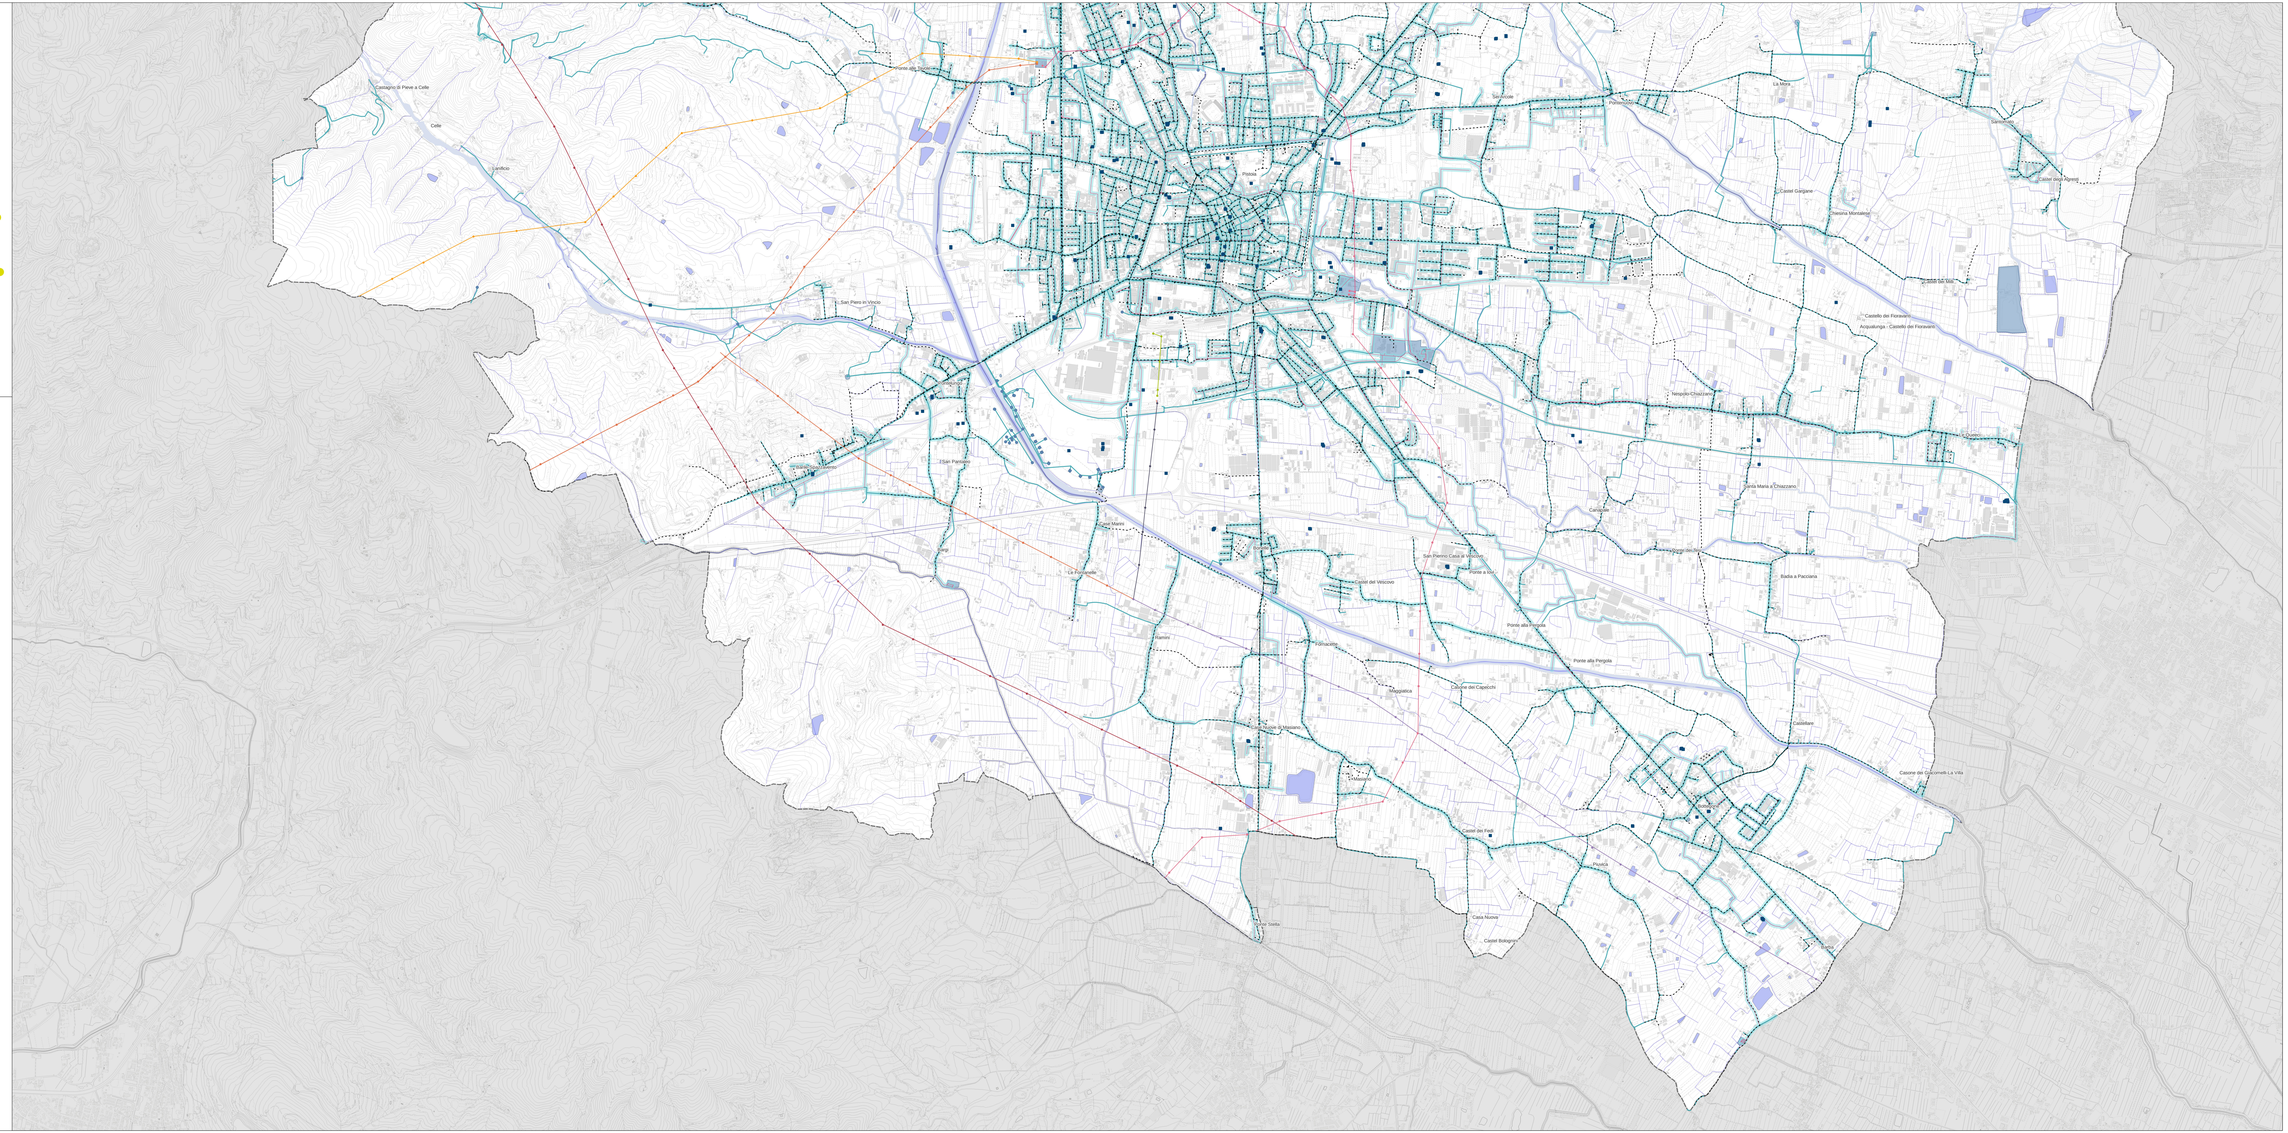
- reticolo idrografico art. 3 L.R. 41/2018 (aggiornato alla DCR 55/2023)
- infrastruttura idrica (aggiornata alla DCR 55/2023)