

A1

PIAZZA SAN FRANCESCO




STUDI: PLANIMETRIE E PROSPETTI

scala 1:400 e 1:800

COMUNE DI PISTOIA PIANO PARTICOLAREGGIATO CENTRO STORICO

Renzo Bertì sindaco
Silvia Gianni assessore all'urbanistica
Alfio Felli assessore alla mobilità
responsabile del procedimento: Giuliano Aliperti
responsabile Unità Operativa: Olga Agostini
progetto: Pier Luigi Corvellini, Giovanni Maffei, Candelino Alberto, Montemagni Daniele, Pecchioli
rilevati: Giorgio d'Albano, Maria Cristina Marchand Serra

giugno 2006

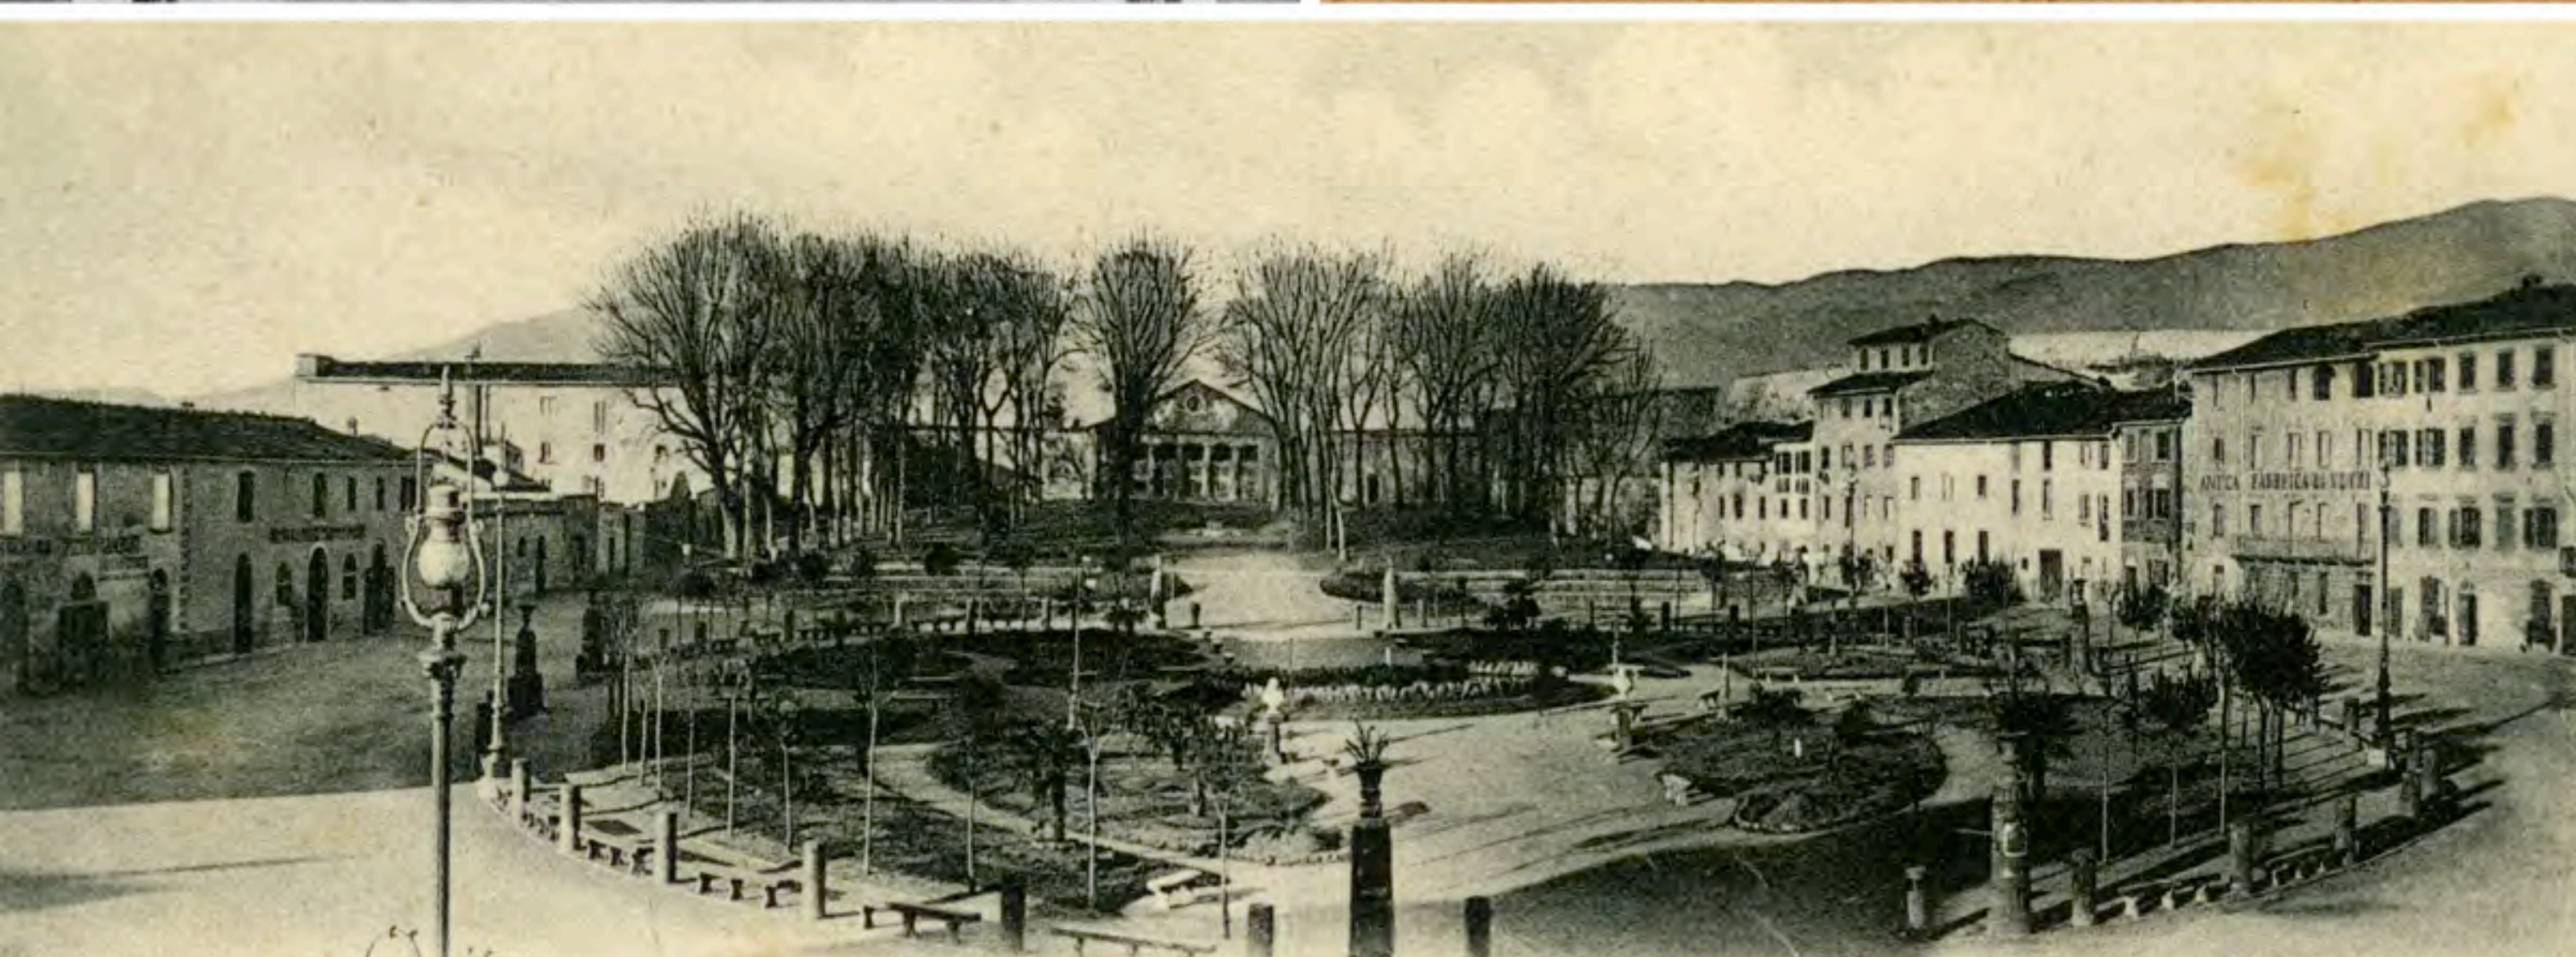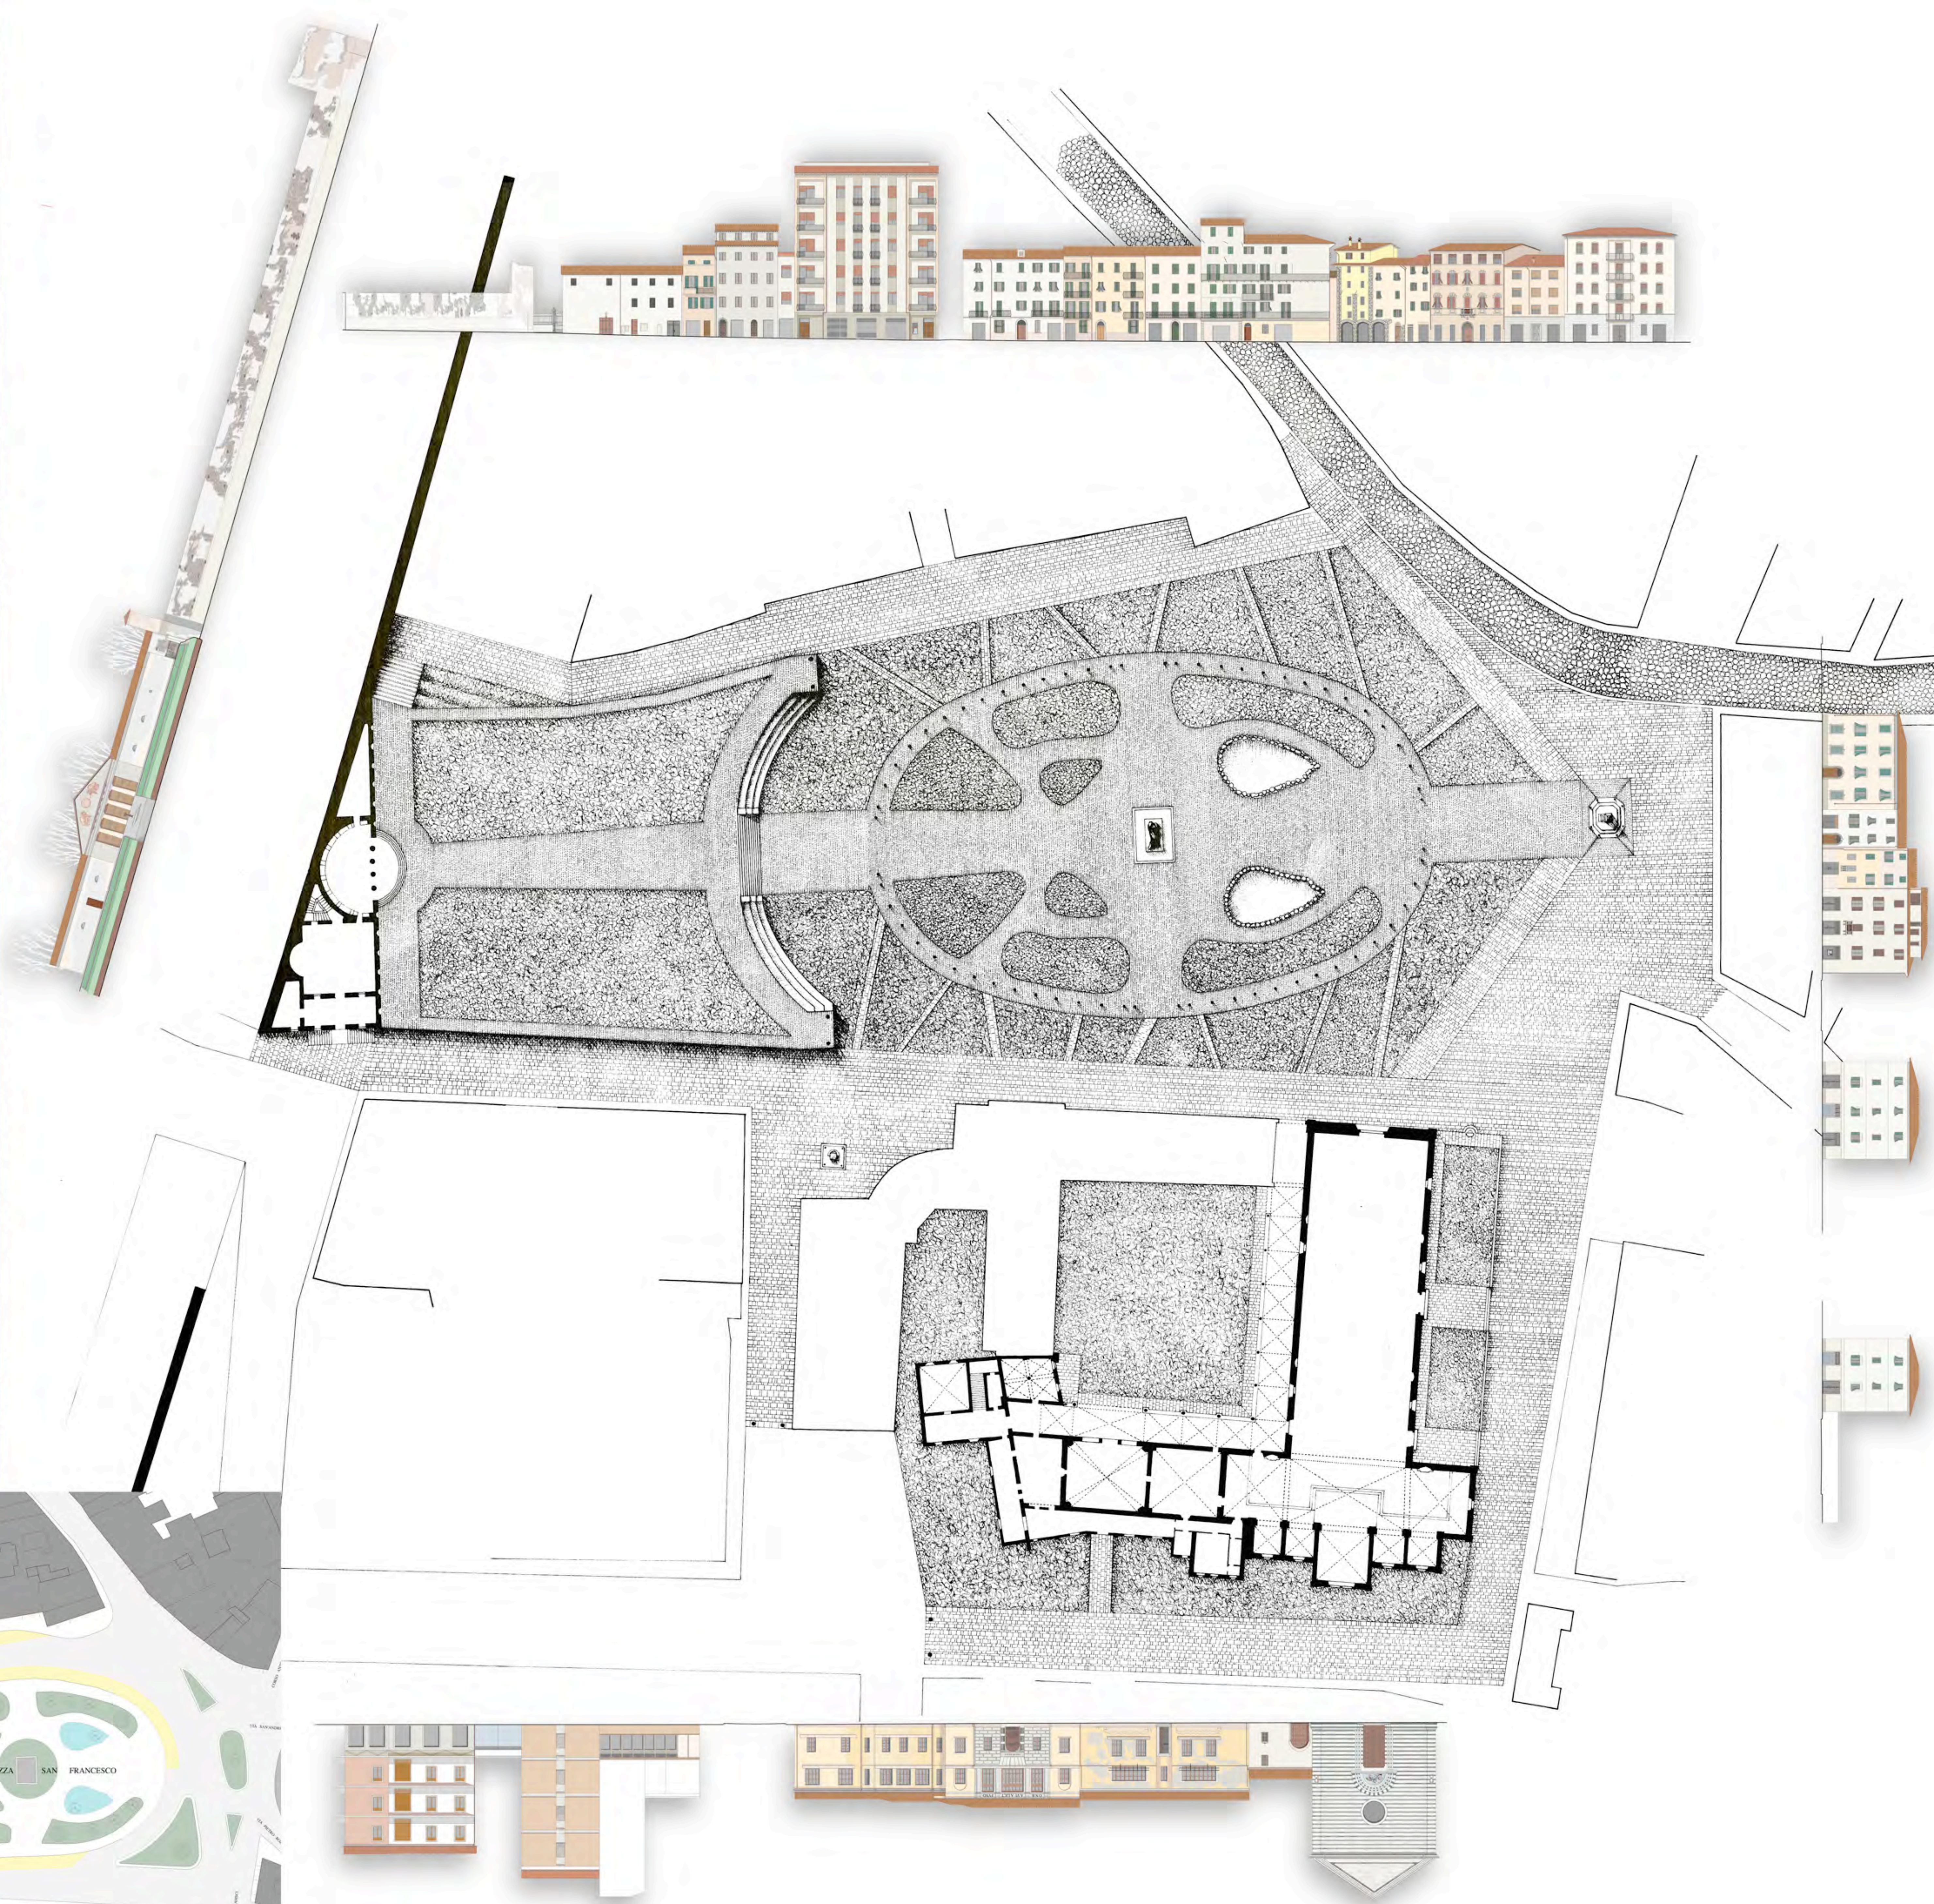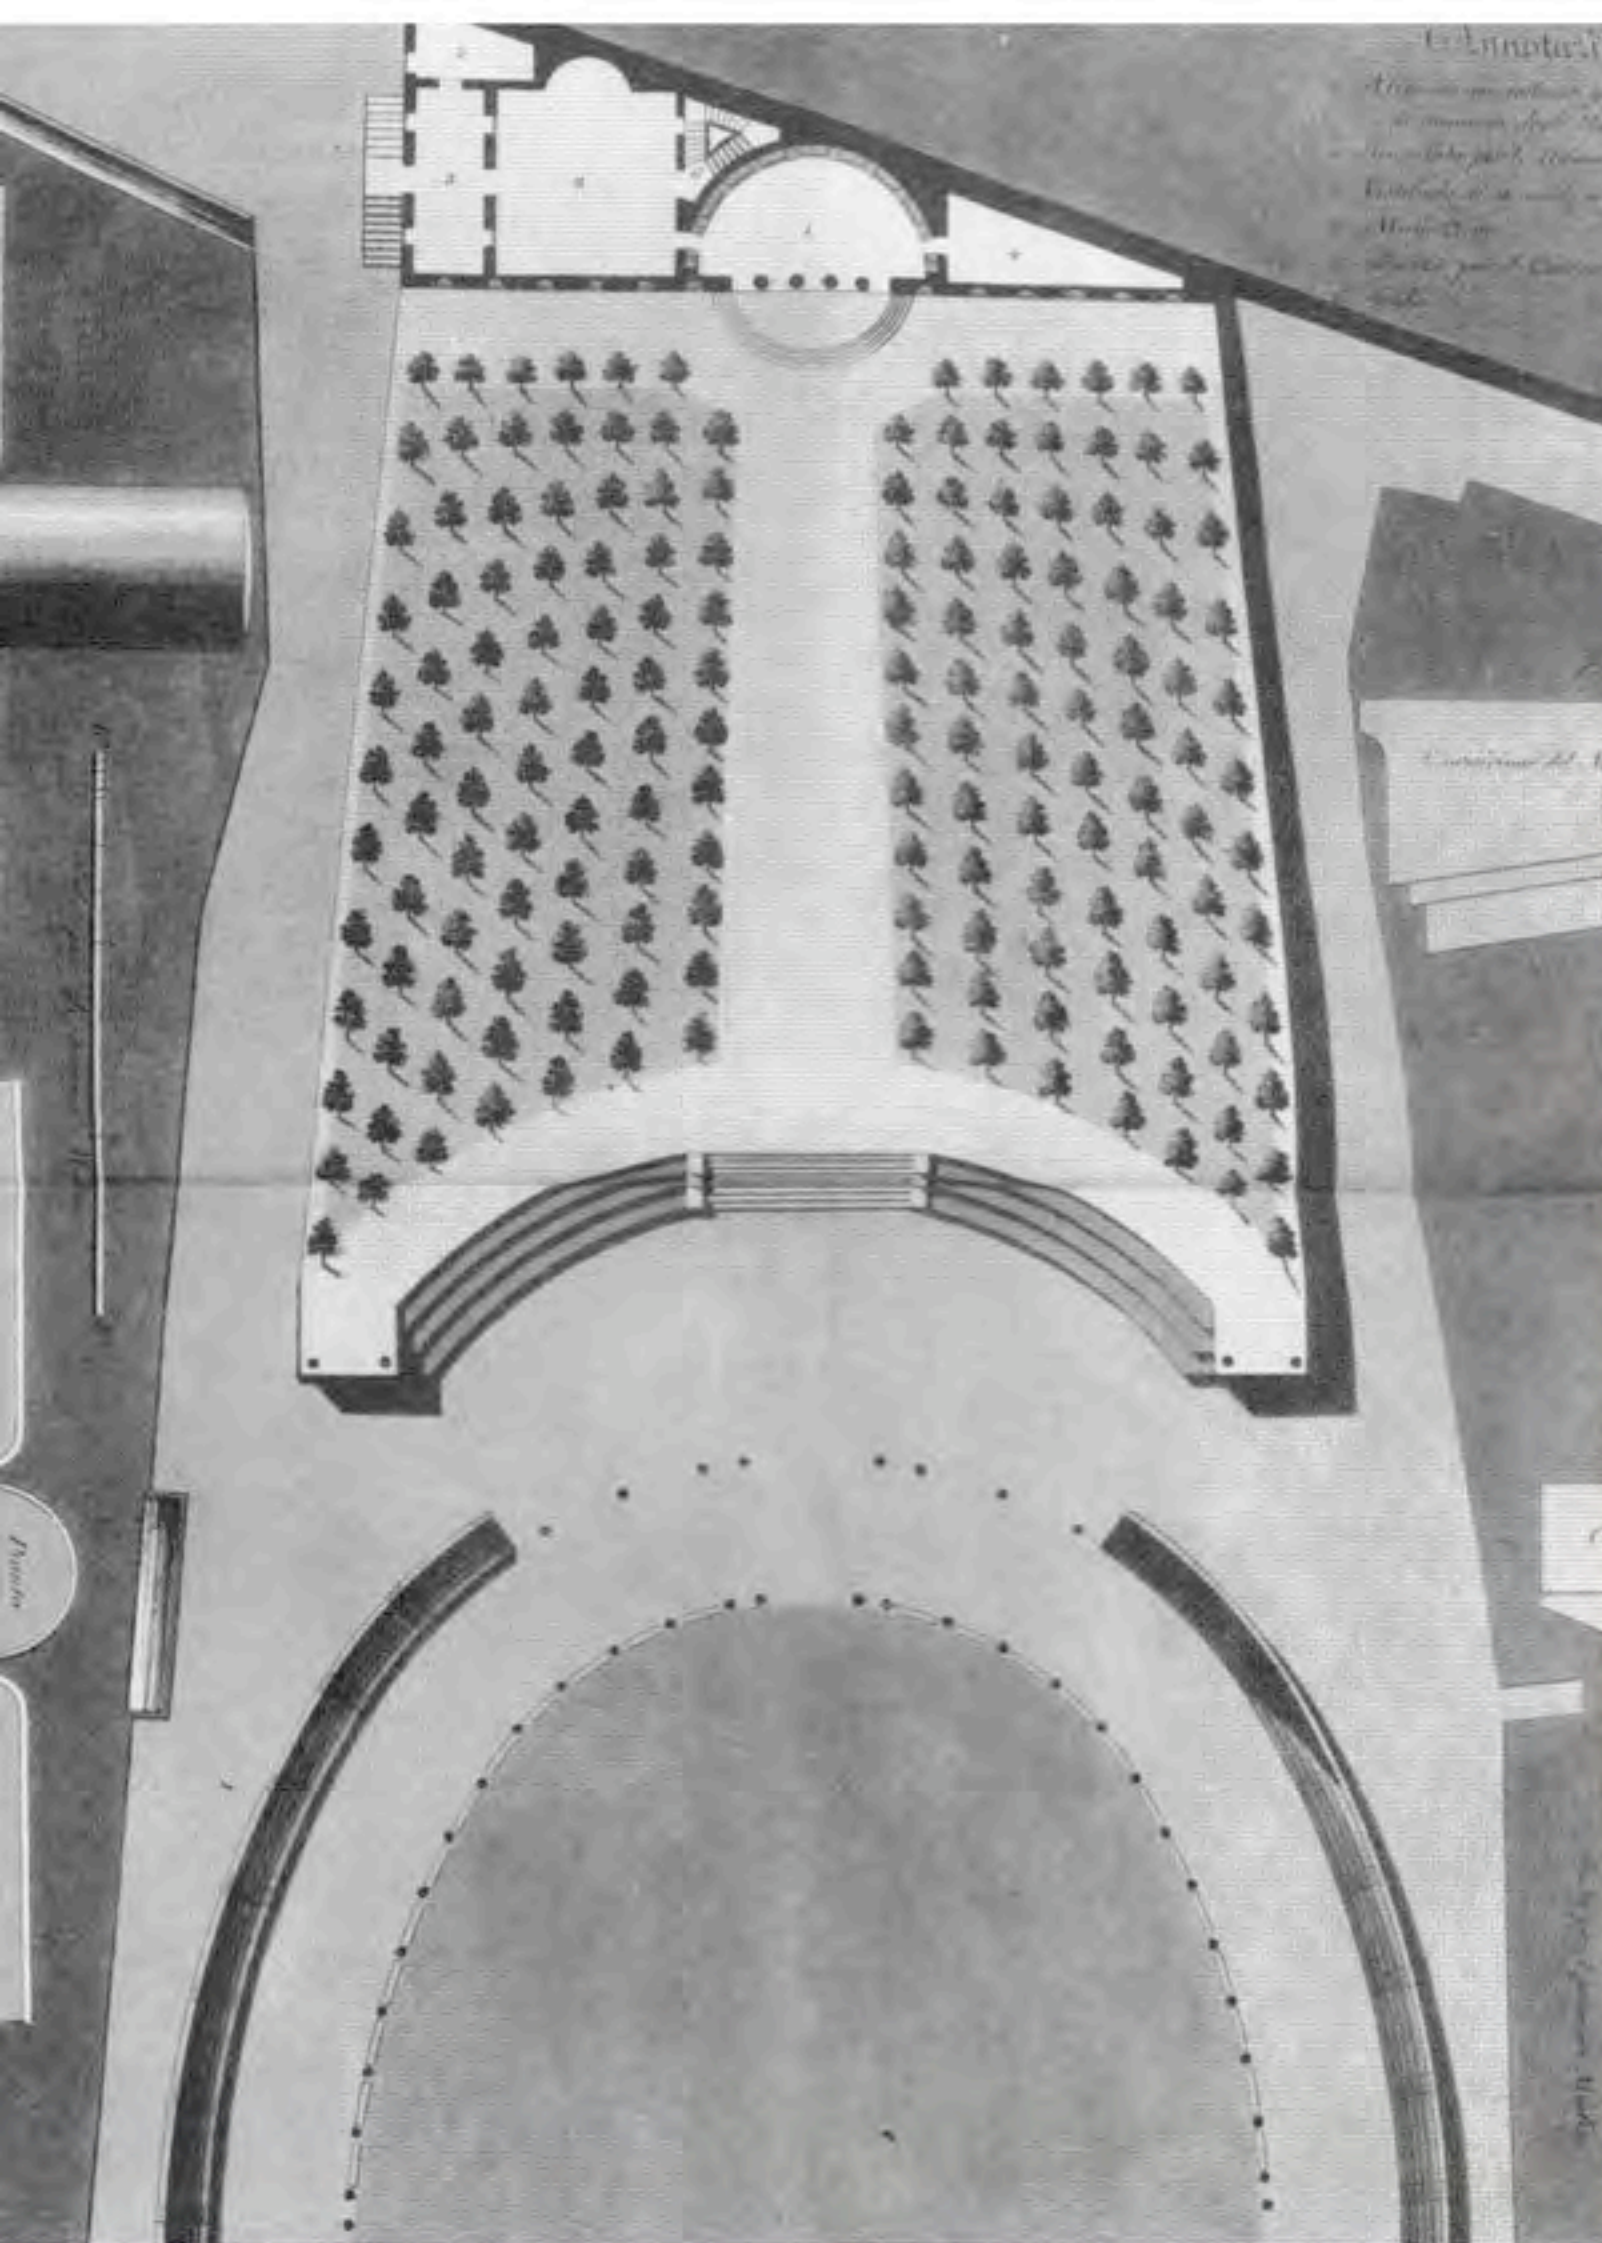

PISTOIA

Piazza Mazzini

Carusina Memmo