

A4

PIAZZA SAN BARTOLOMEO

STUDI: PLANIMETRIE E PROSPETTI

scala 1:400







COMUNE DI PISTOIA

PIANO PARTICOLAREGGIATO

CENTRO STORICO

Renzo Berti sindaco
Silvia Ginami assessore all'urbanistica
Alto Fedi assessore alla mobilità
responsabile del procedimento Giuliano Aliperta
responsabile Unità Operativa Olga Agosini
progetto Pier Luigi Cevoli Giovanni Maffei Cardellini Alberto Montemagni Daniele Pecchioli
rilevi Giorgio d'Albano Maria Cristina Marchand Serra

giugno 2006

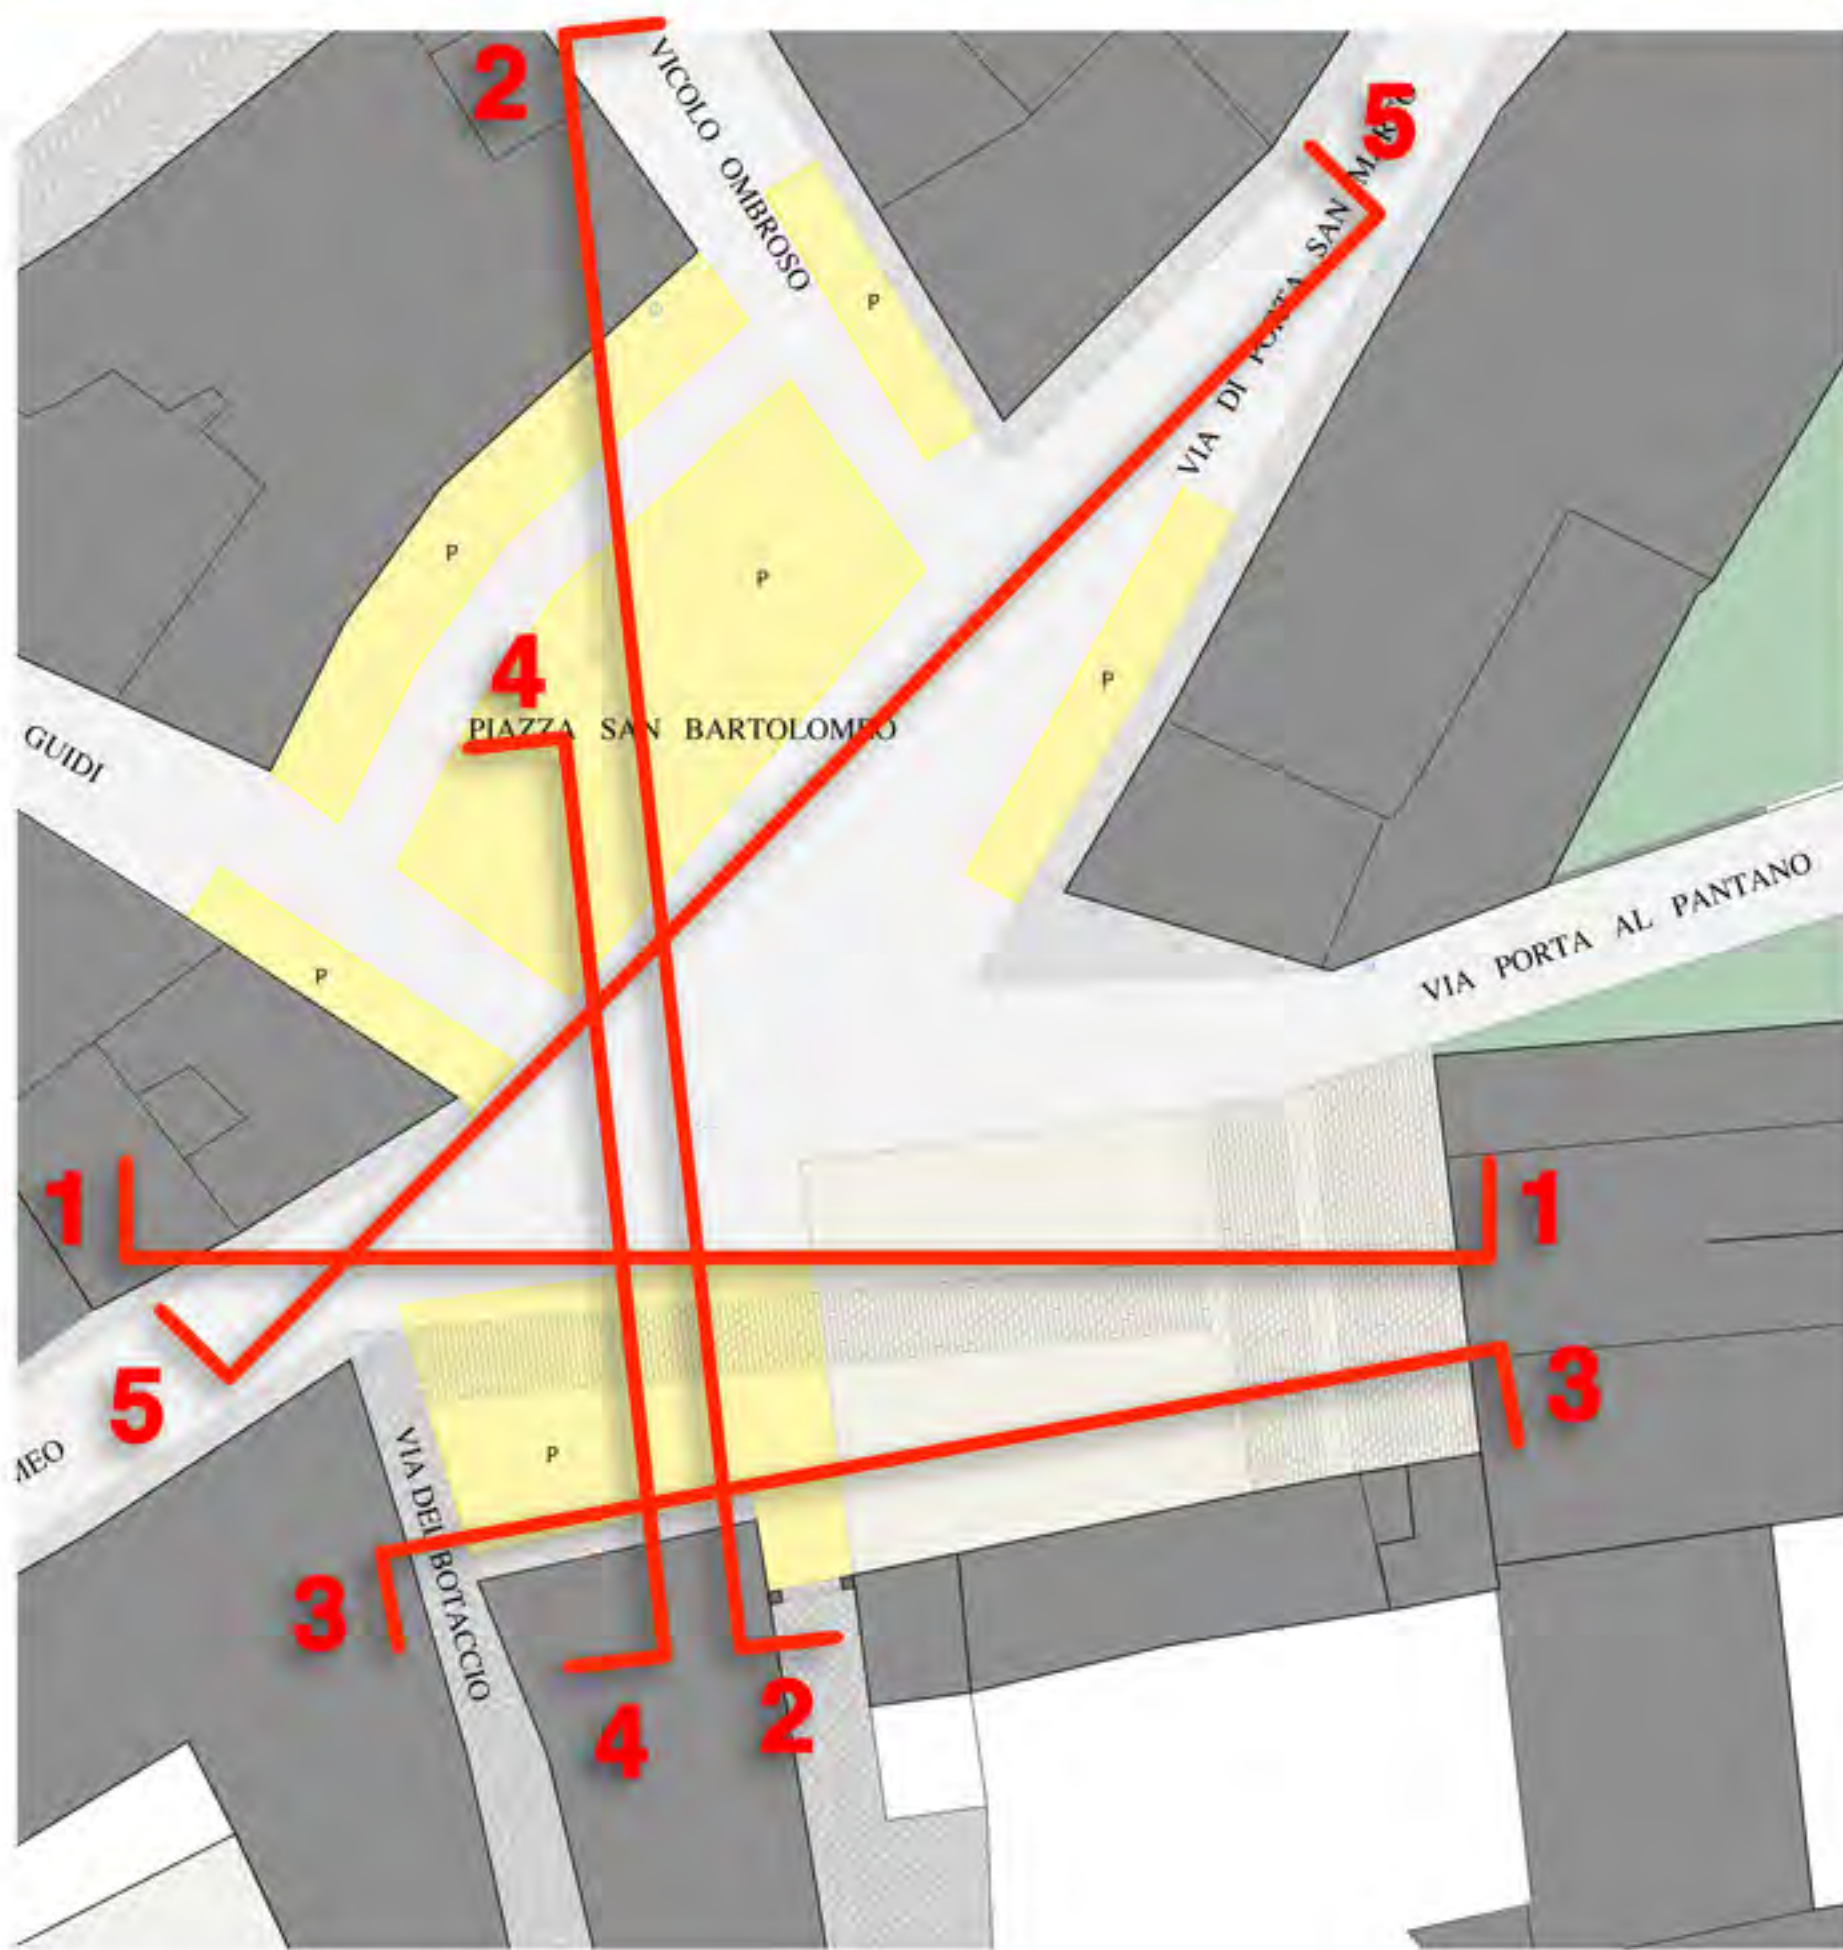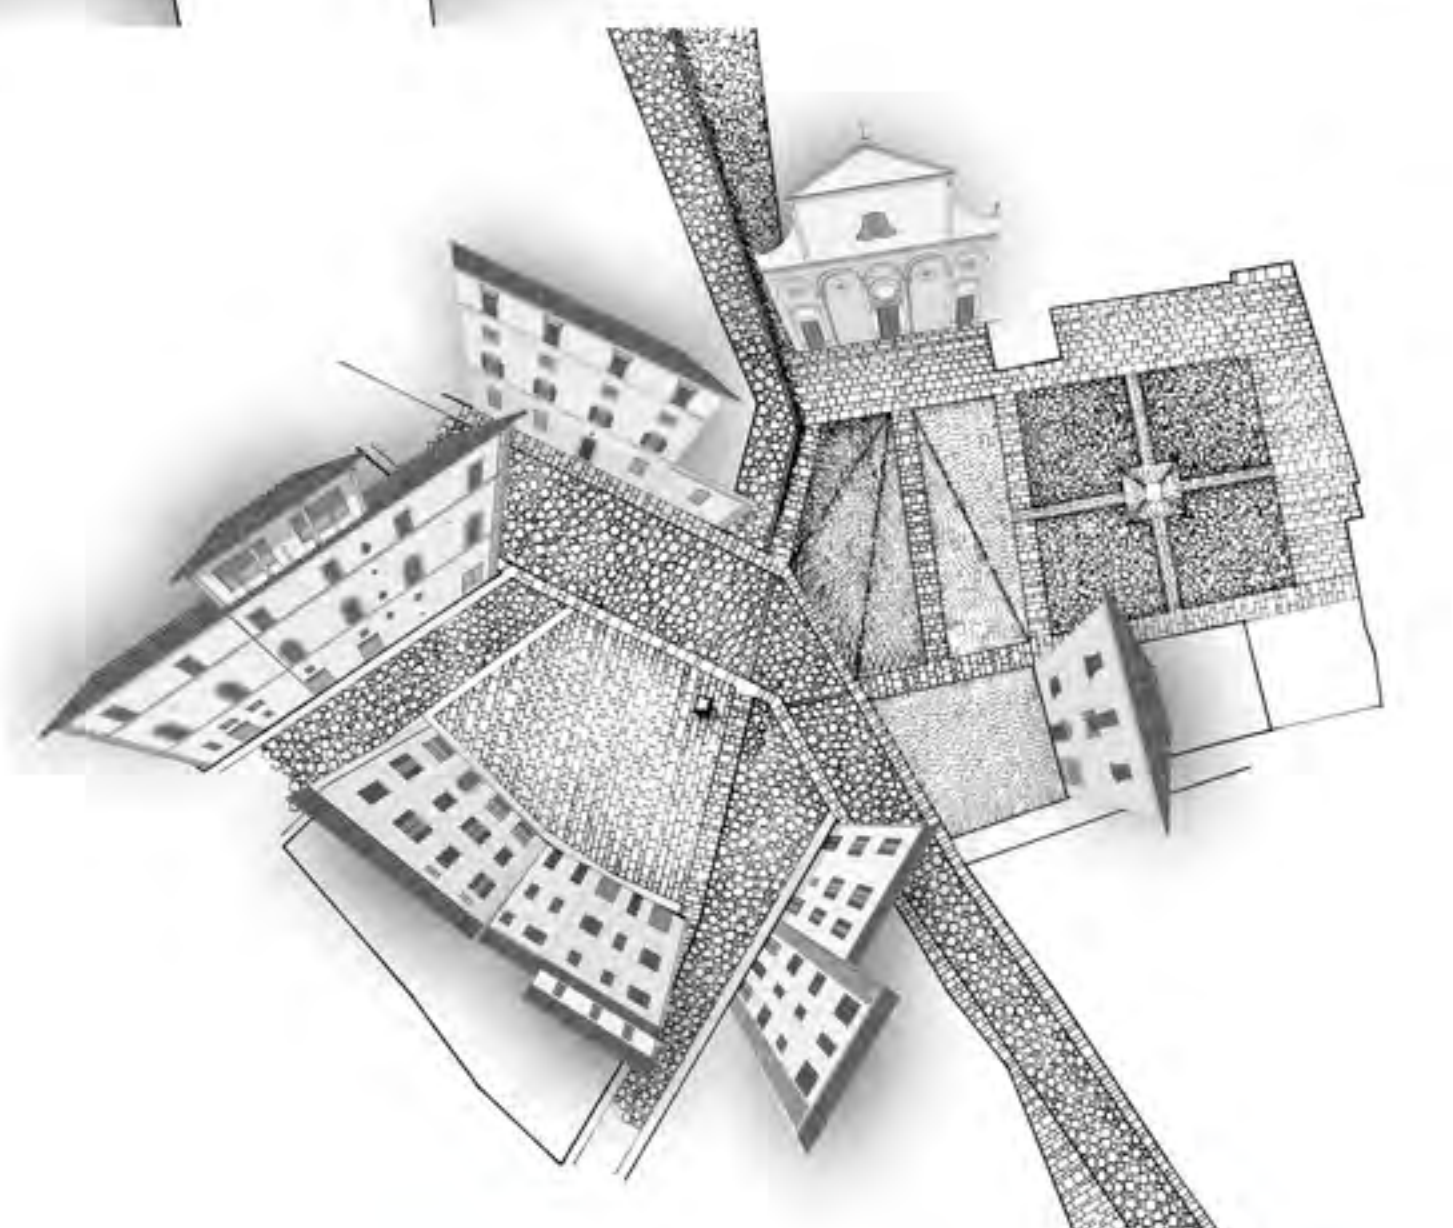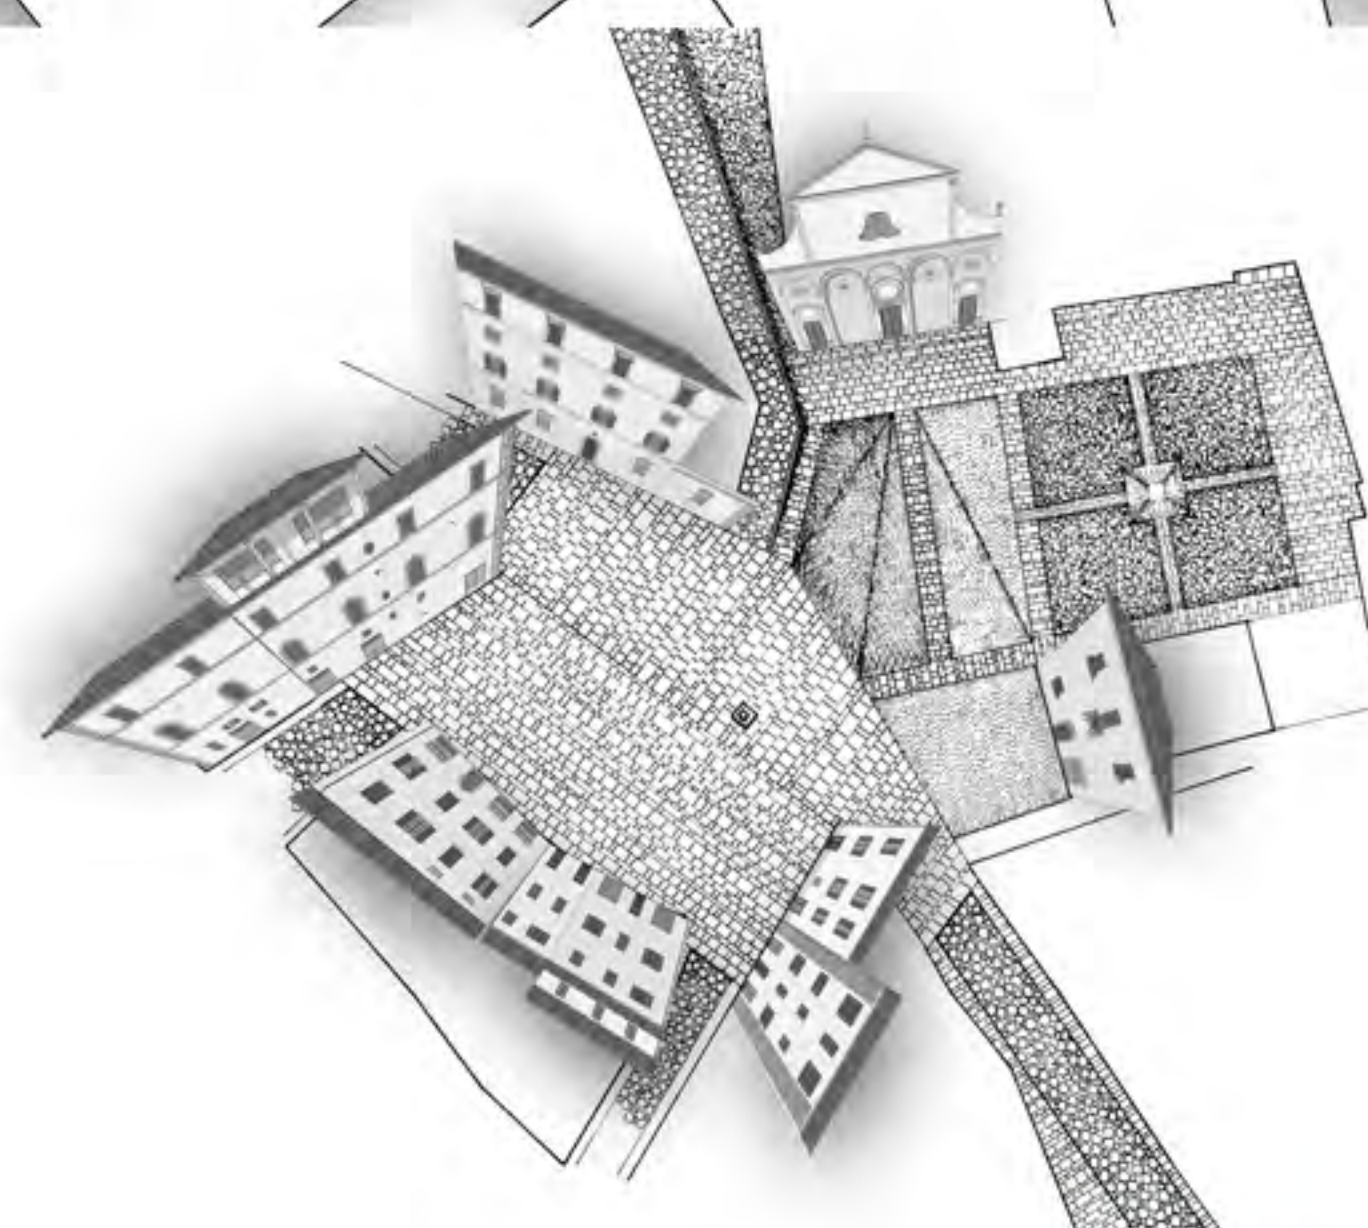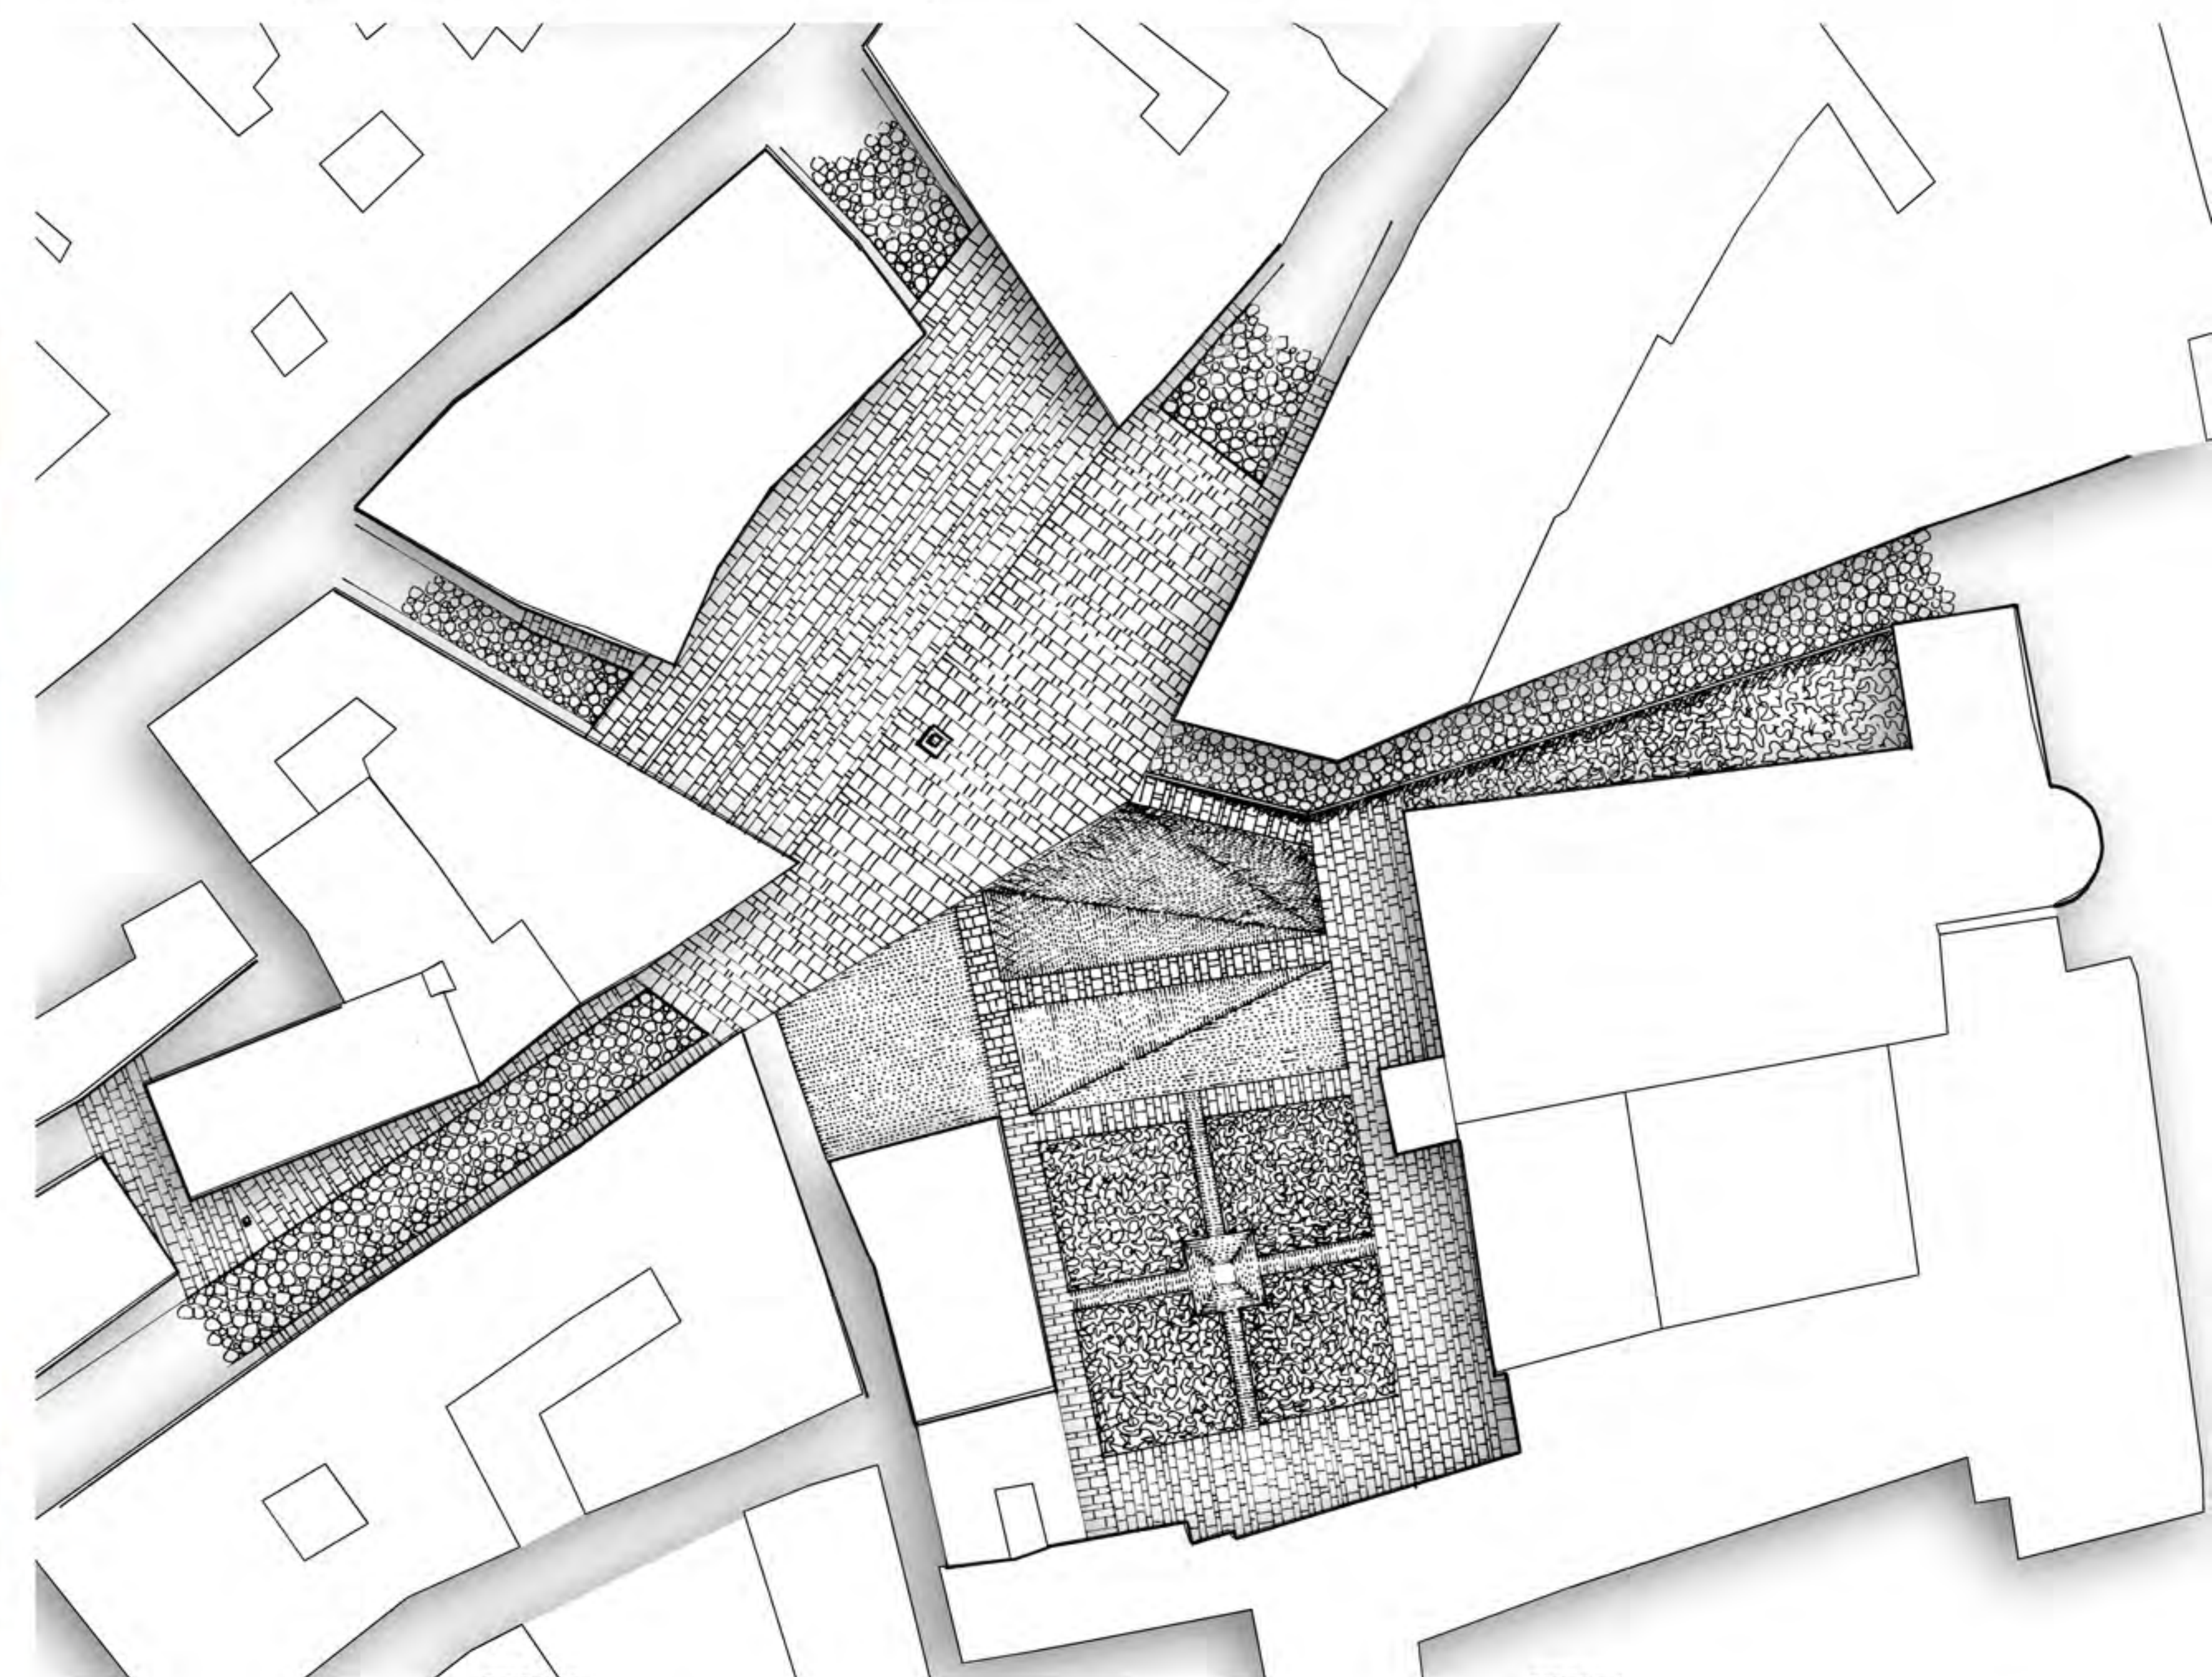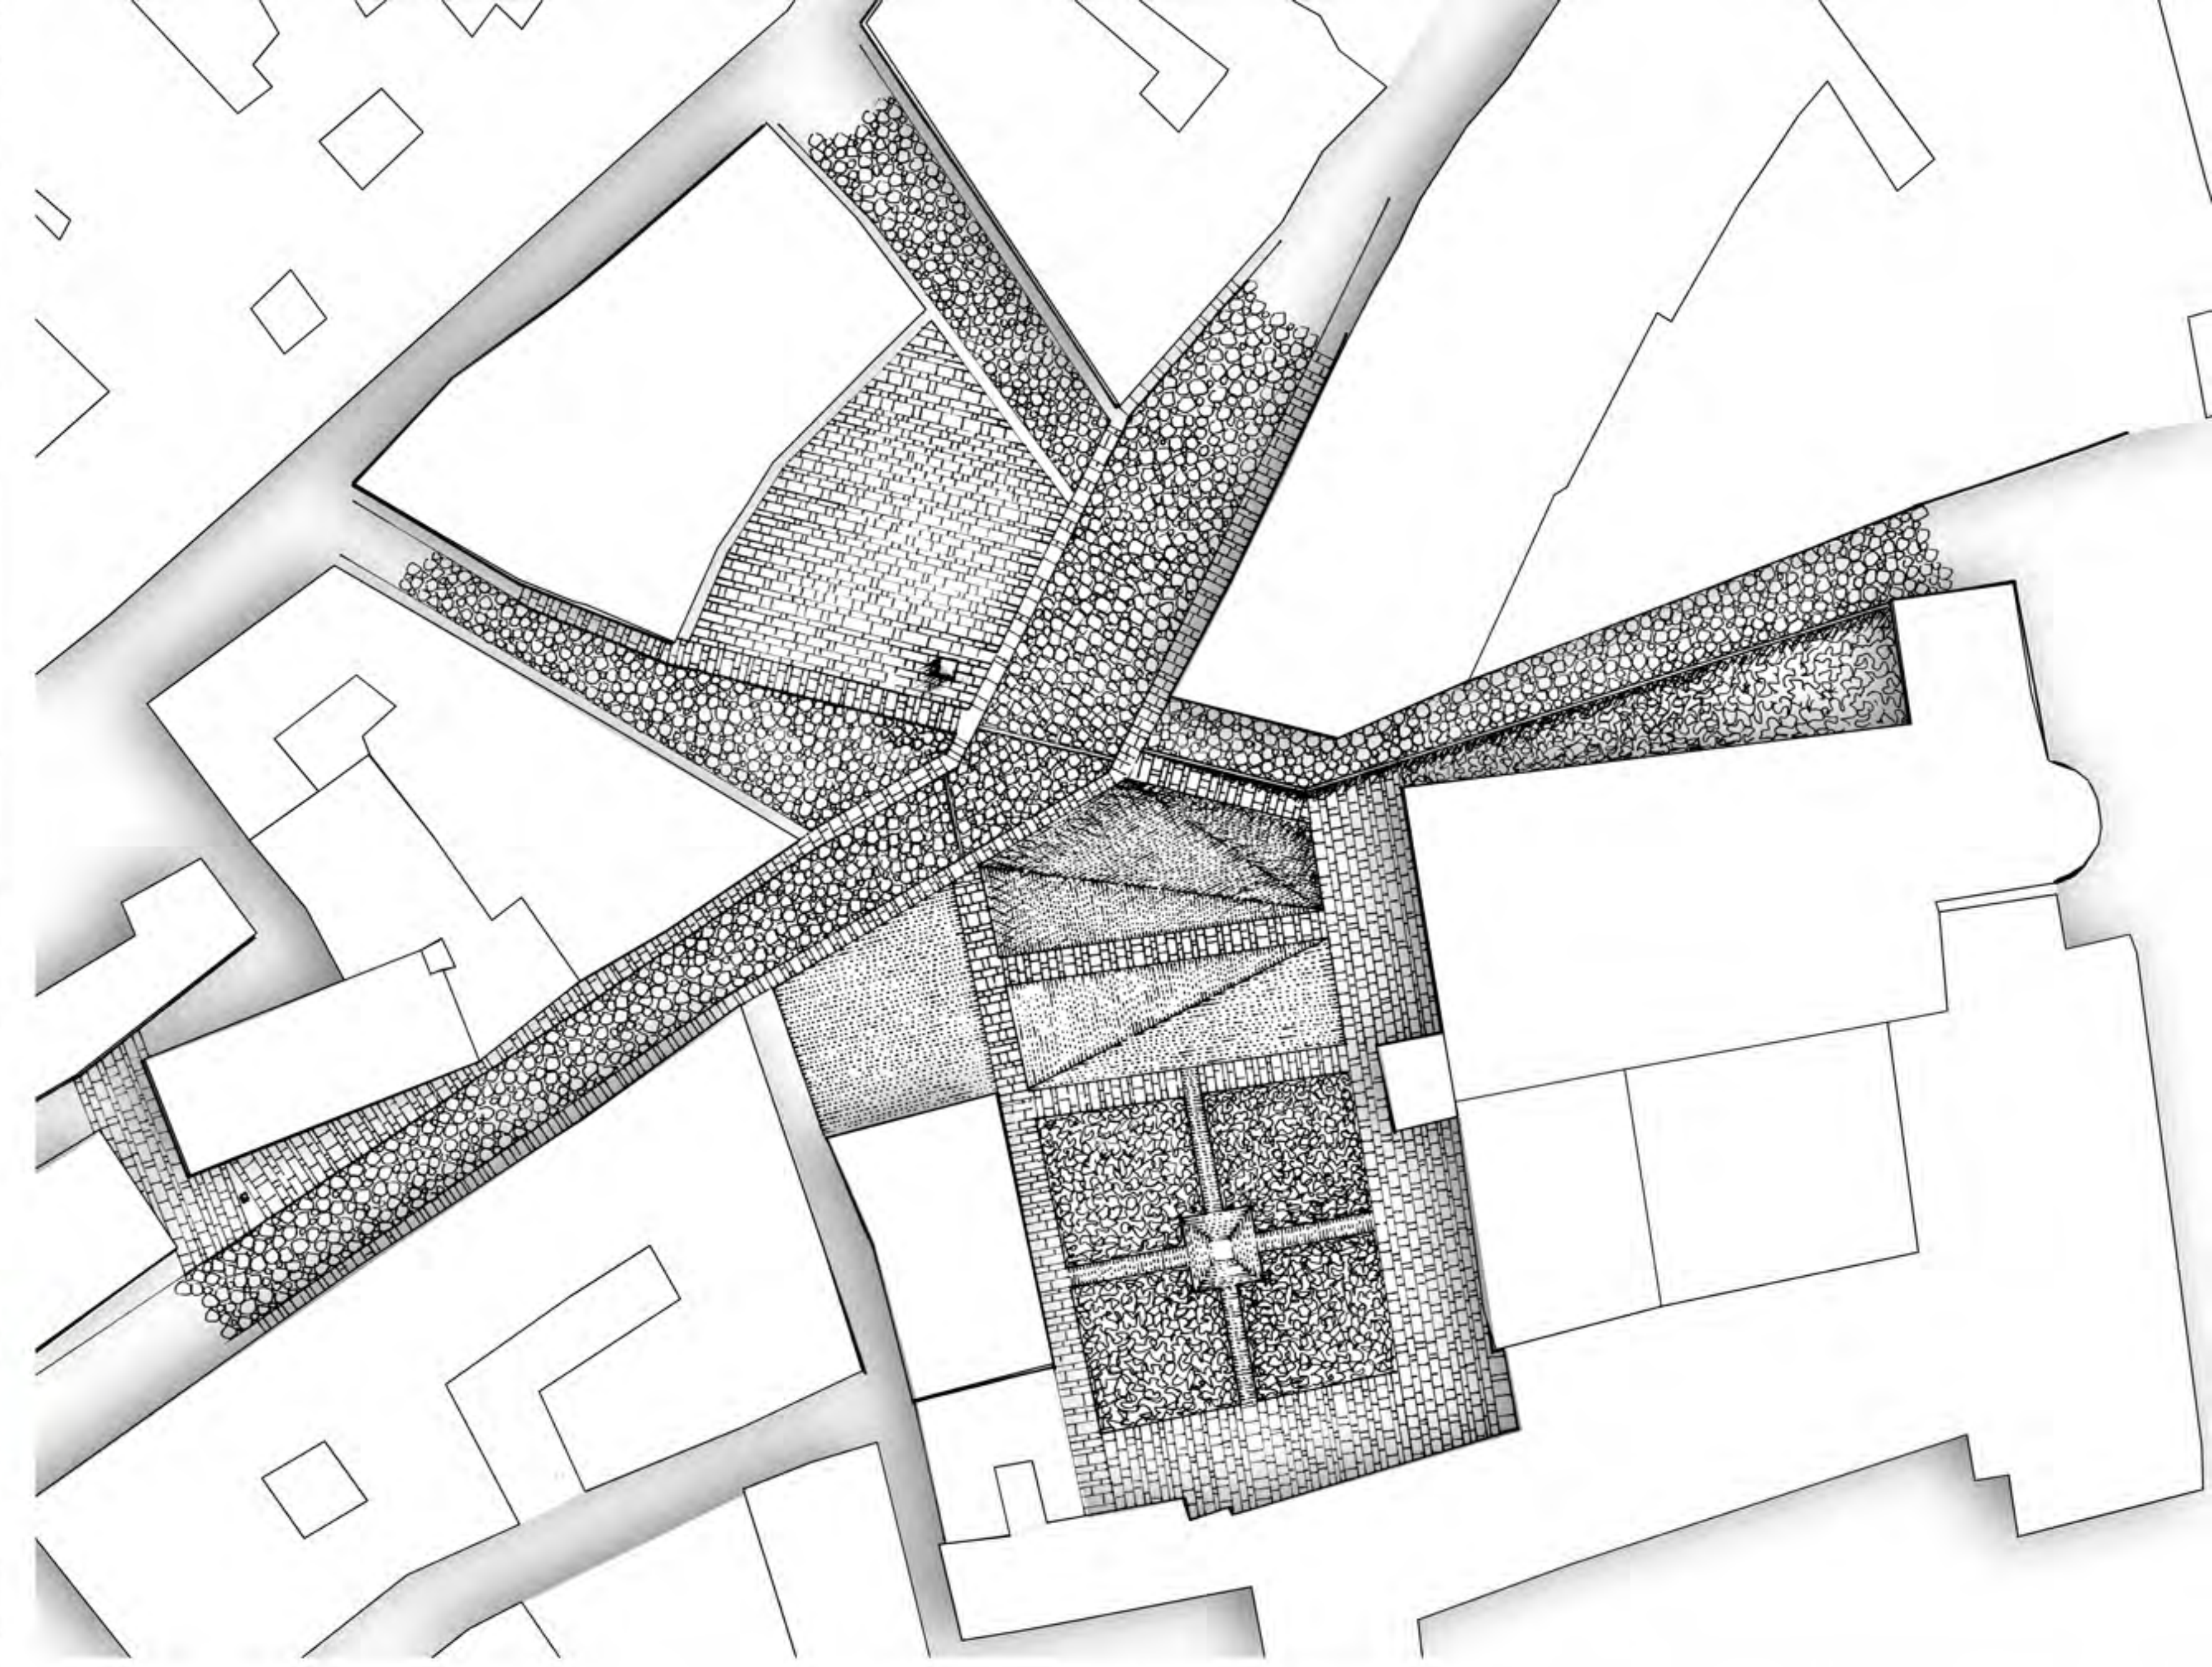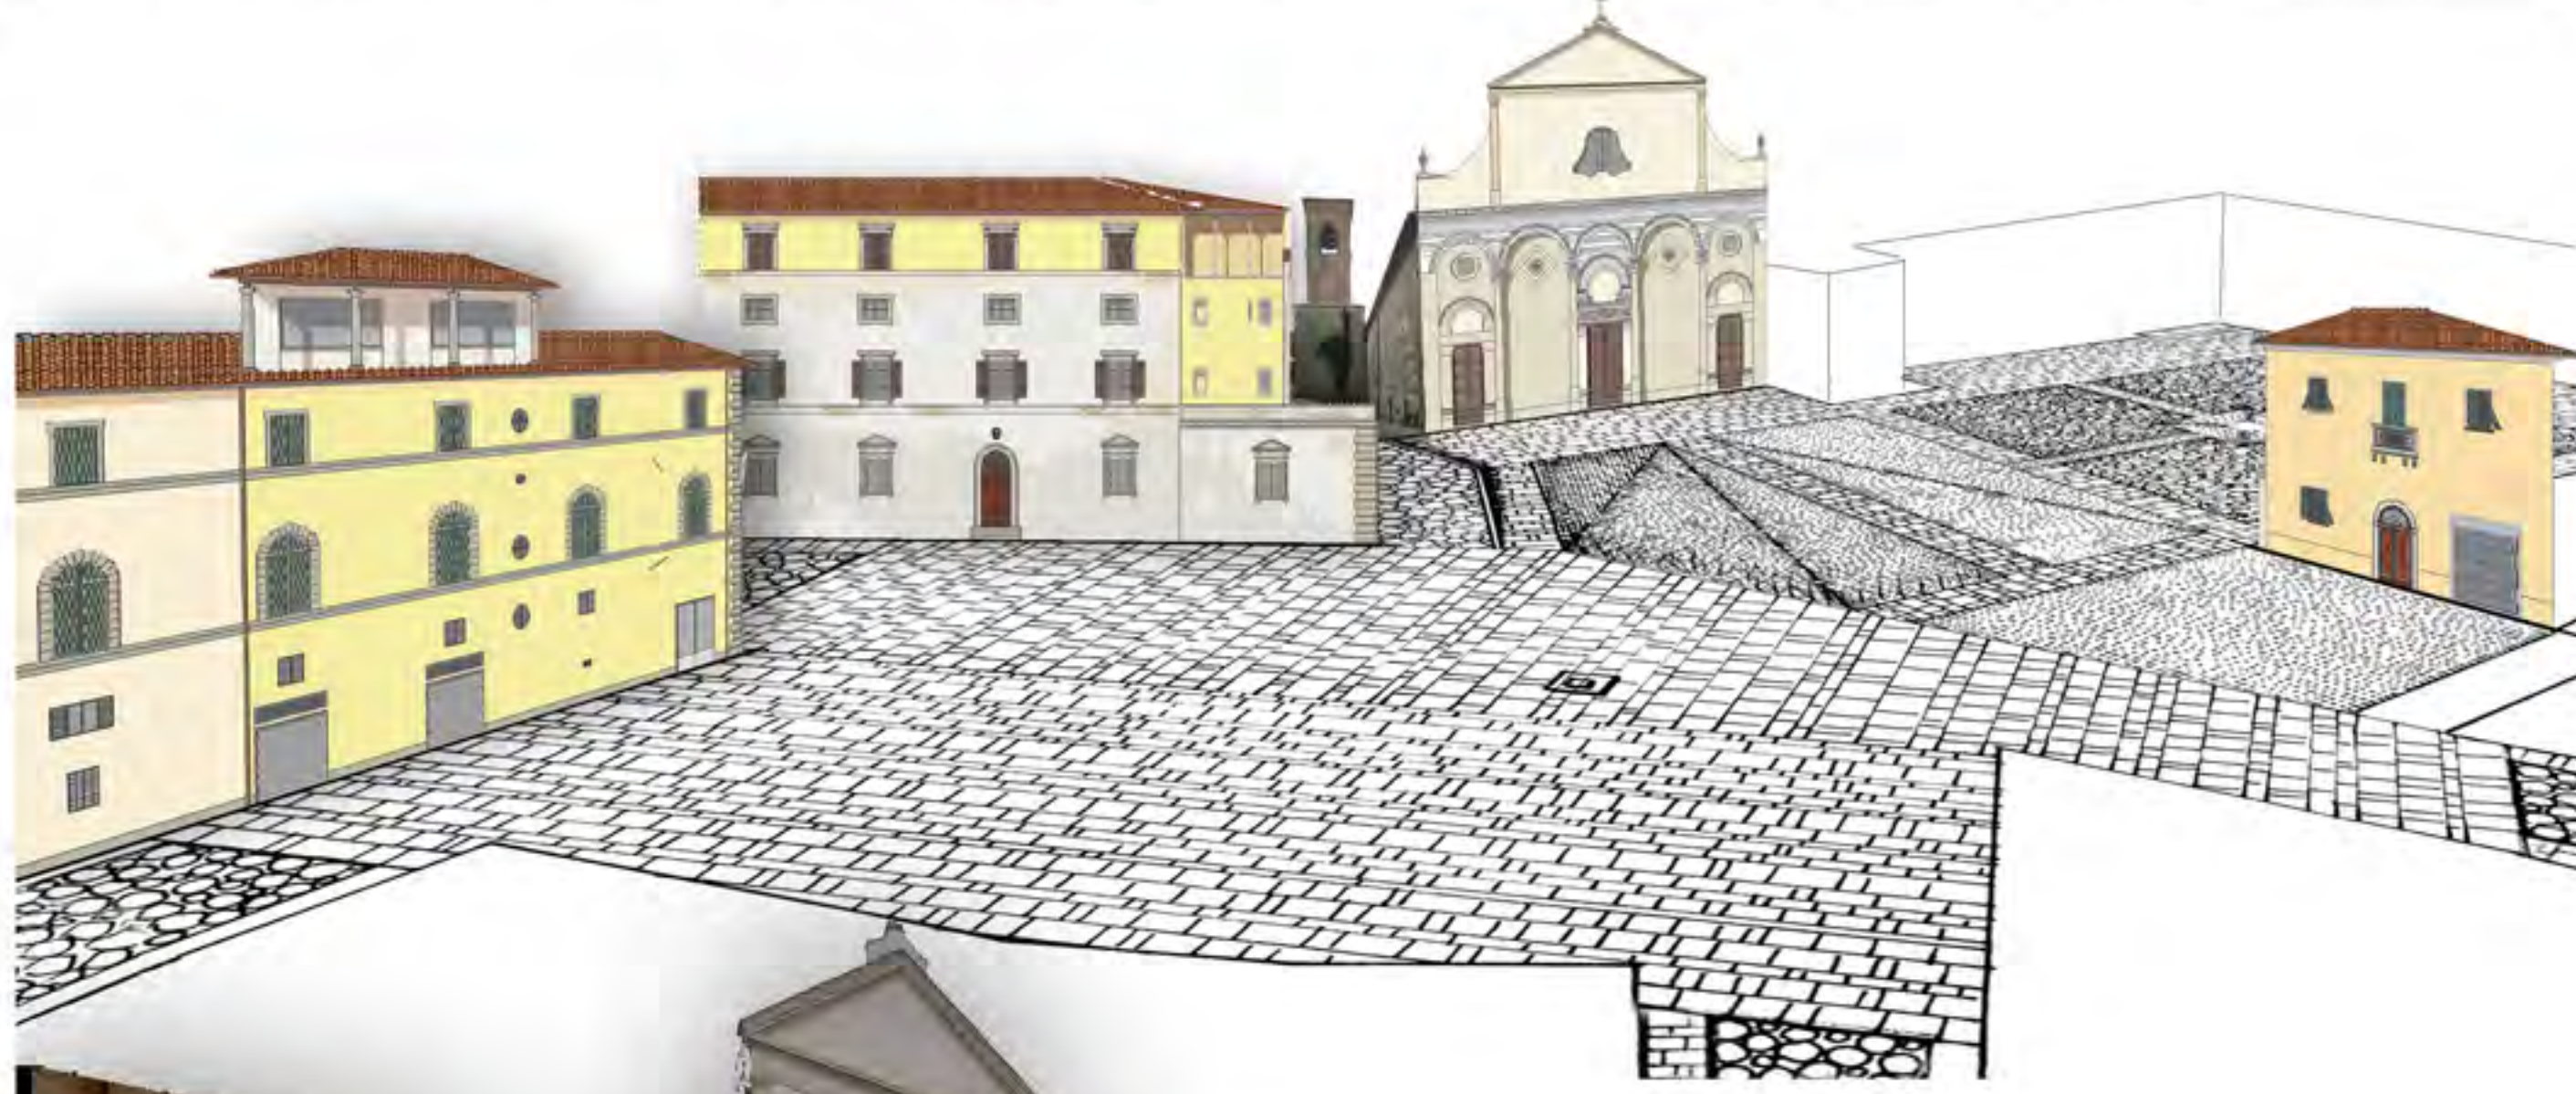

SEZIONE 1-1

SEZIONE 2-2

SEZIONE 3-3

SEZIONE 4-4

SEZIONE 5-5