


1a

QUADRO GENERALE DEGLI INTERVENTI
TAVOLA MODIFICATA IN SEGUITO ALLE OSSERVAZIONI ACCOLTE
scala 1:1000

COMUNE DI PISTOIA
PIANO PARTICOLAREGGIATO
CENTRO STORICO

Rosario Betti sindaco
Sonia Giannini assessore urbanistica
Alfio Fedi assessore alla mobilità
responsabile del procedimento Giuliano Aliperta
responsabile Unità Operativa Urbanistica
progetto Pier Luigi Cervellini Giovanni Maffeo Candelino Alberto Montemaggi Daniele Picchioli
rilevato Giorgio d'Albano Maria Cristina Marchionni Serra
aprile 2008

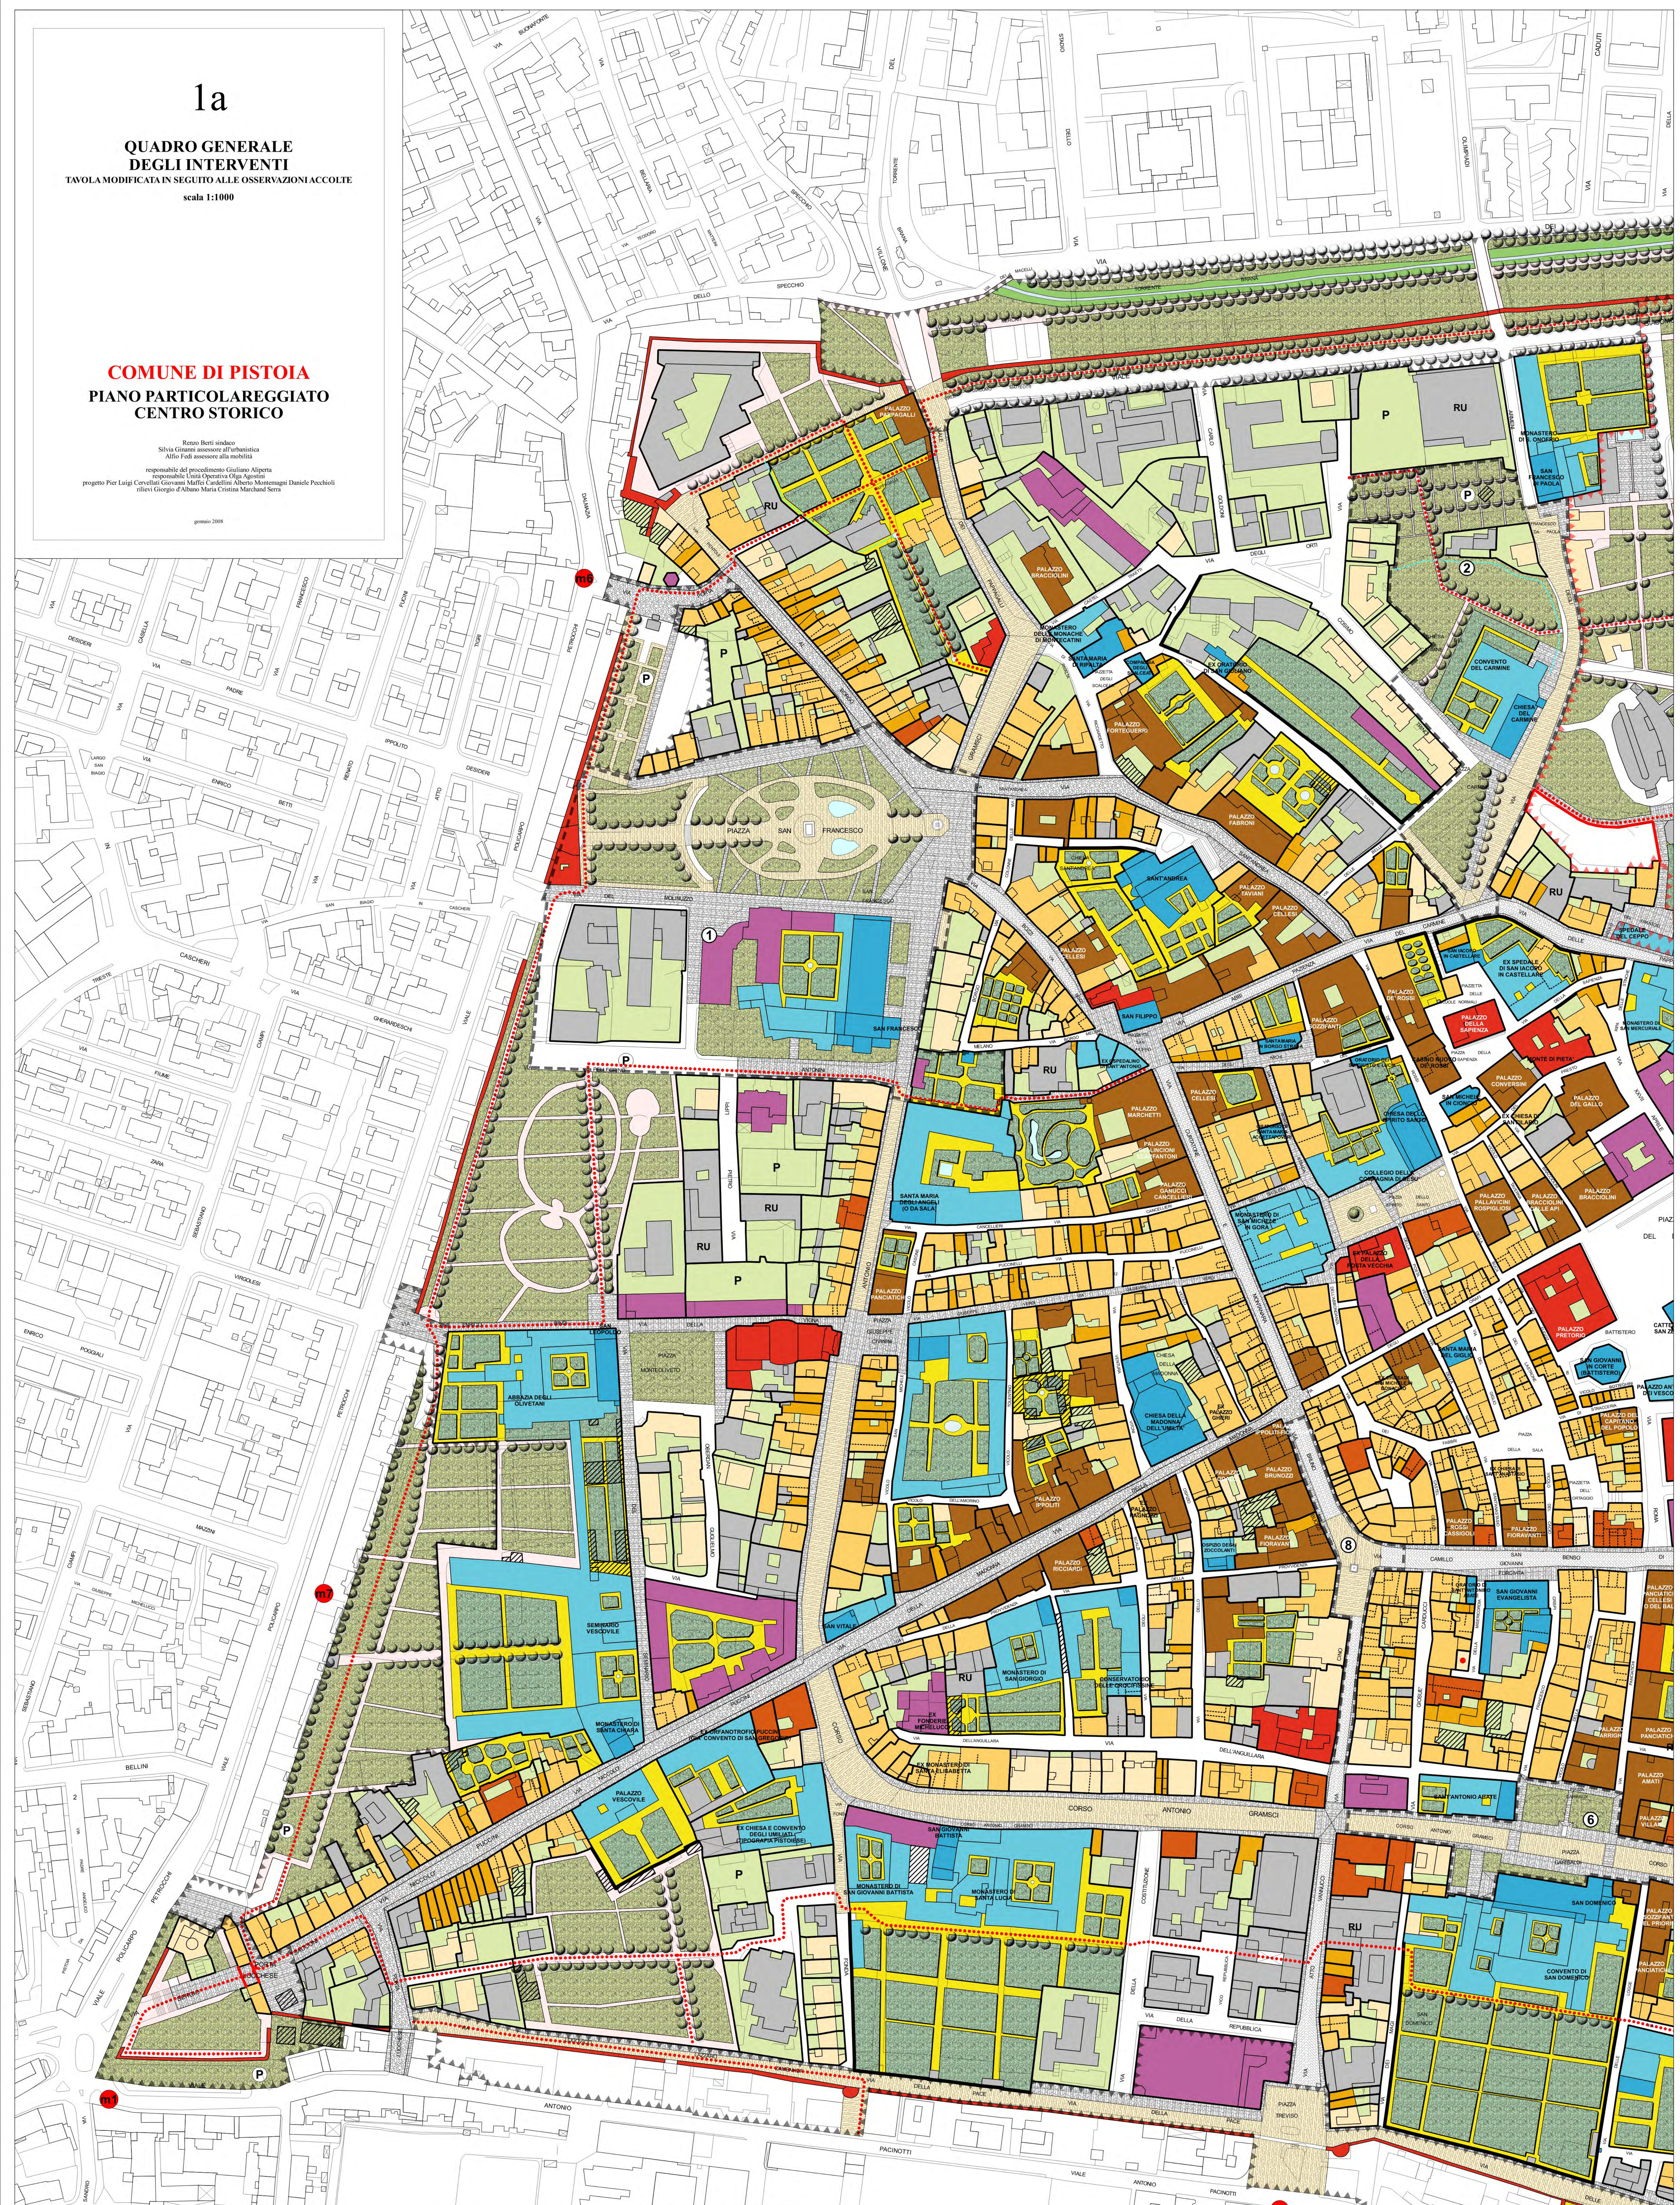

LEGENDA

- UNITA' EDILIZIE (Art. 5)
- DIVISIONI CATASTALI AL 1873 (Art. 5)
- TIPI EDILIZI STORICI, EDIFICI RECENTI (Art. 15)**
- EDIFICIO SPECIALISTICO RELIGIOSO (Art. 16)
- CHIESE, ORATORI, CAPPELLE
- MONASTERI, CONVENTI
- EDIFICIO SPECIALISTICO CIVILE (Art. 17)
- PALAZZO (Art. 18)
- PALAZZETTO (Art. 19)
- EDIFICIO MODULARE (Art. 20)
- CASA TORRE, SCHIERA
- EDIFICIO DI FUSIONE
- EDIFICIO SPECIALISTICO OTTONOVECENTESCO (Art. 21)
- EDIFICIO RESIDENZIALE OTTONOVECENTESCO (Art. 22)
- FABBRICATO NUOVO (Art. 23)
- SUPERFETAZIONI, MANUFATTI DA DEMOLIRE (Art. 13)
- RU
- INTERVENTI DI RISTRUTTURAZIONE URBANISTICA (Art. 12)

- ALLINEAMENTI DELLE NUOVE OPERE (Art. 14)
- RIALLZAMENTO DI UN PIANO (Art. 11)
- CORTILI VERDI DI PERTINENZA (Art. 24)
- PARCHeggi PRIVATI (Art. 24)
- GIARDINI STORICI ESISTENTI O DA RIPRISTINARE (Art. 24)
- MURI DI CINTA DI PARTICOLARE PROGETTO (Art. 24)
- AREE PUBBLICHE E LIBERE / PROGETTI COMPLESSI**
- VERDE PUBBLICO (Art. 25)
- PARCHeggi PUBBLICI IN SUPERFICIE O INTERRATI (Art. 25)
- PERCORSI PEDONALI E CICLABILI (Art. 25)
- CANALI STORICI SCOMPARI O INTERRATI (Art. 25)
- VIALI ALBERATI DA TUTELARE O RIPRISTINARE (Art. 25)
- INDIRIZZI PER LA PAVIMENTAZIONE DI STRADE E PIAZZE (Art. 26)
- LE STRADE RADIALI DI ACCESSO ALLE PORTE
- IL CORSO / VIALINGO E LA MURA
- LE STRADE INTERNE
- LE PIAZZE E GLI SARGHI

- PROGETTI DELLE PIAZZE (Art. 27)
- 1 PIAZZA SAN FRANCESCO / MAZZINI
- 2 PIAZZA DEL CARMINE
- 3 PIAZZA SAN LORENZO
- 4 PIAZZA SAN BARTOLOMEO
- 5 PIAZZA SAN PIETRO E DEI SERVI
- 6 PIAZZA SAN DOMENICO / GARIBOLDI
- 7 PIAZZA SANTA MARIA NUOVA
- 8 PIAZZA GAVINIANA / IL GLOBO
- L'AREA DELL'OSPEDALE DEL CEFPO (Art. 28)
- IL SISTEMA DELLE MURA, I MANUFATTI STORICI E DELLE AREE VERDI (Art. 29)
- m1 PORTA LUCCHESI E IL BASTIONE AMBROGI
- m2 PORTA CARRATICA, IL BASTIONE TESI E LA VIALINGO LE MURA
- m3 LA FORTEZZA DI SANTA BARBARA E LE AREE VERDI COSTANTINI
- m4 L'ARCADIA, PORTA SAN MARCO E IL SISTEMA VERDE DELLA BRANA
- m5 LA NUOVA PASSEGGIATA DI VIALE MATTEOTTI E DEL BASTIONE TIVVERON
- m6 PORTA AL BORGHO E L'EX MERCATO ORTOFRUTTICOLO
- m7 L'AREA VERDE DEL SEMINARIO VESCOVILE