
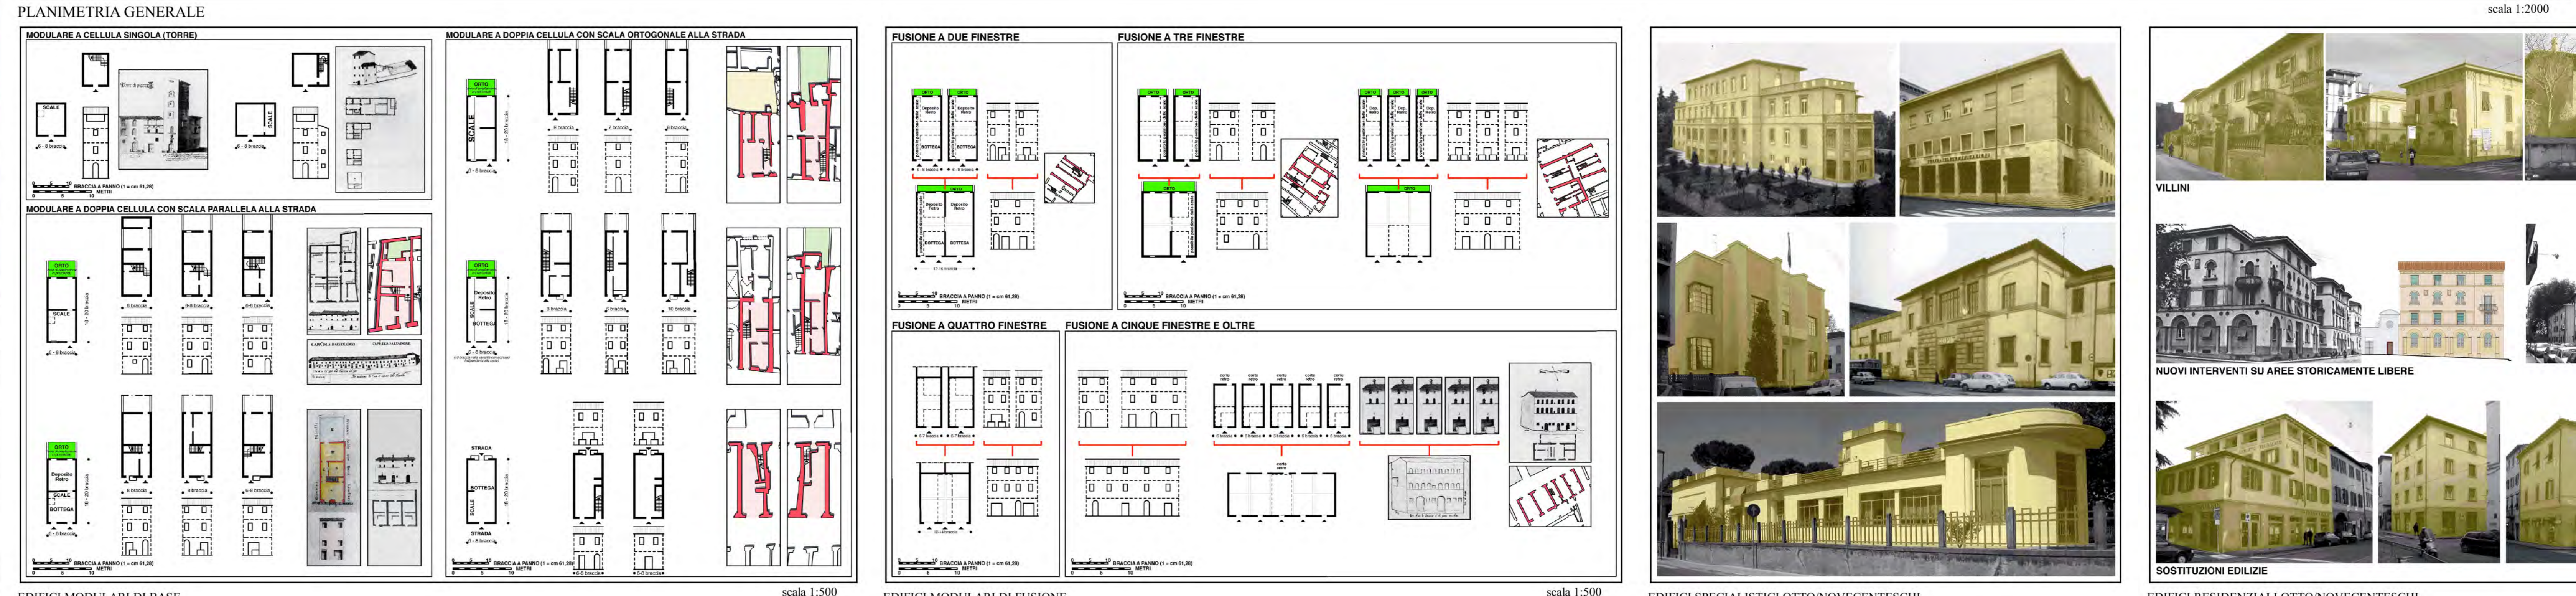
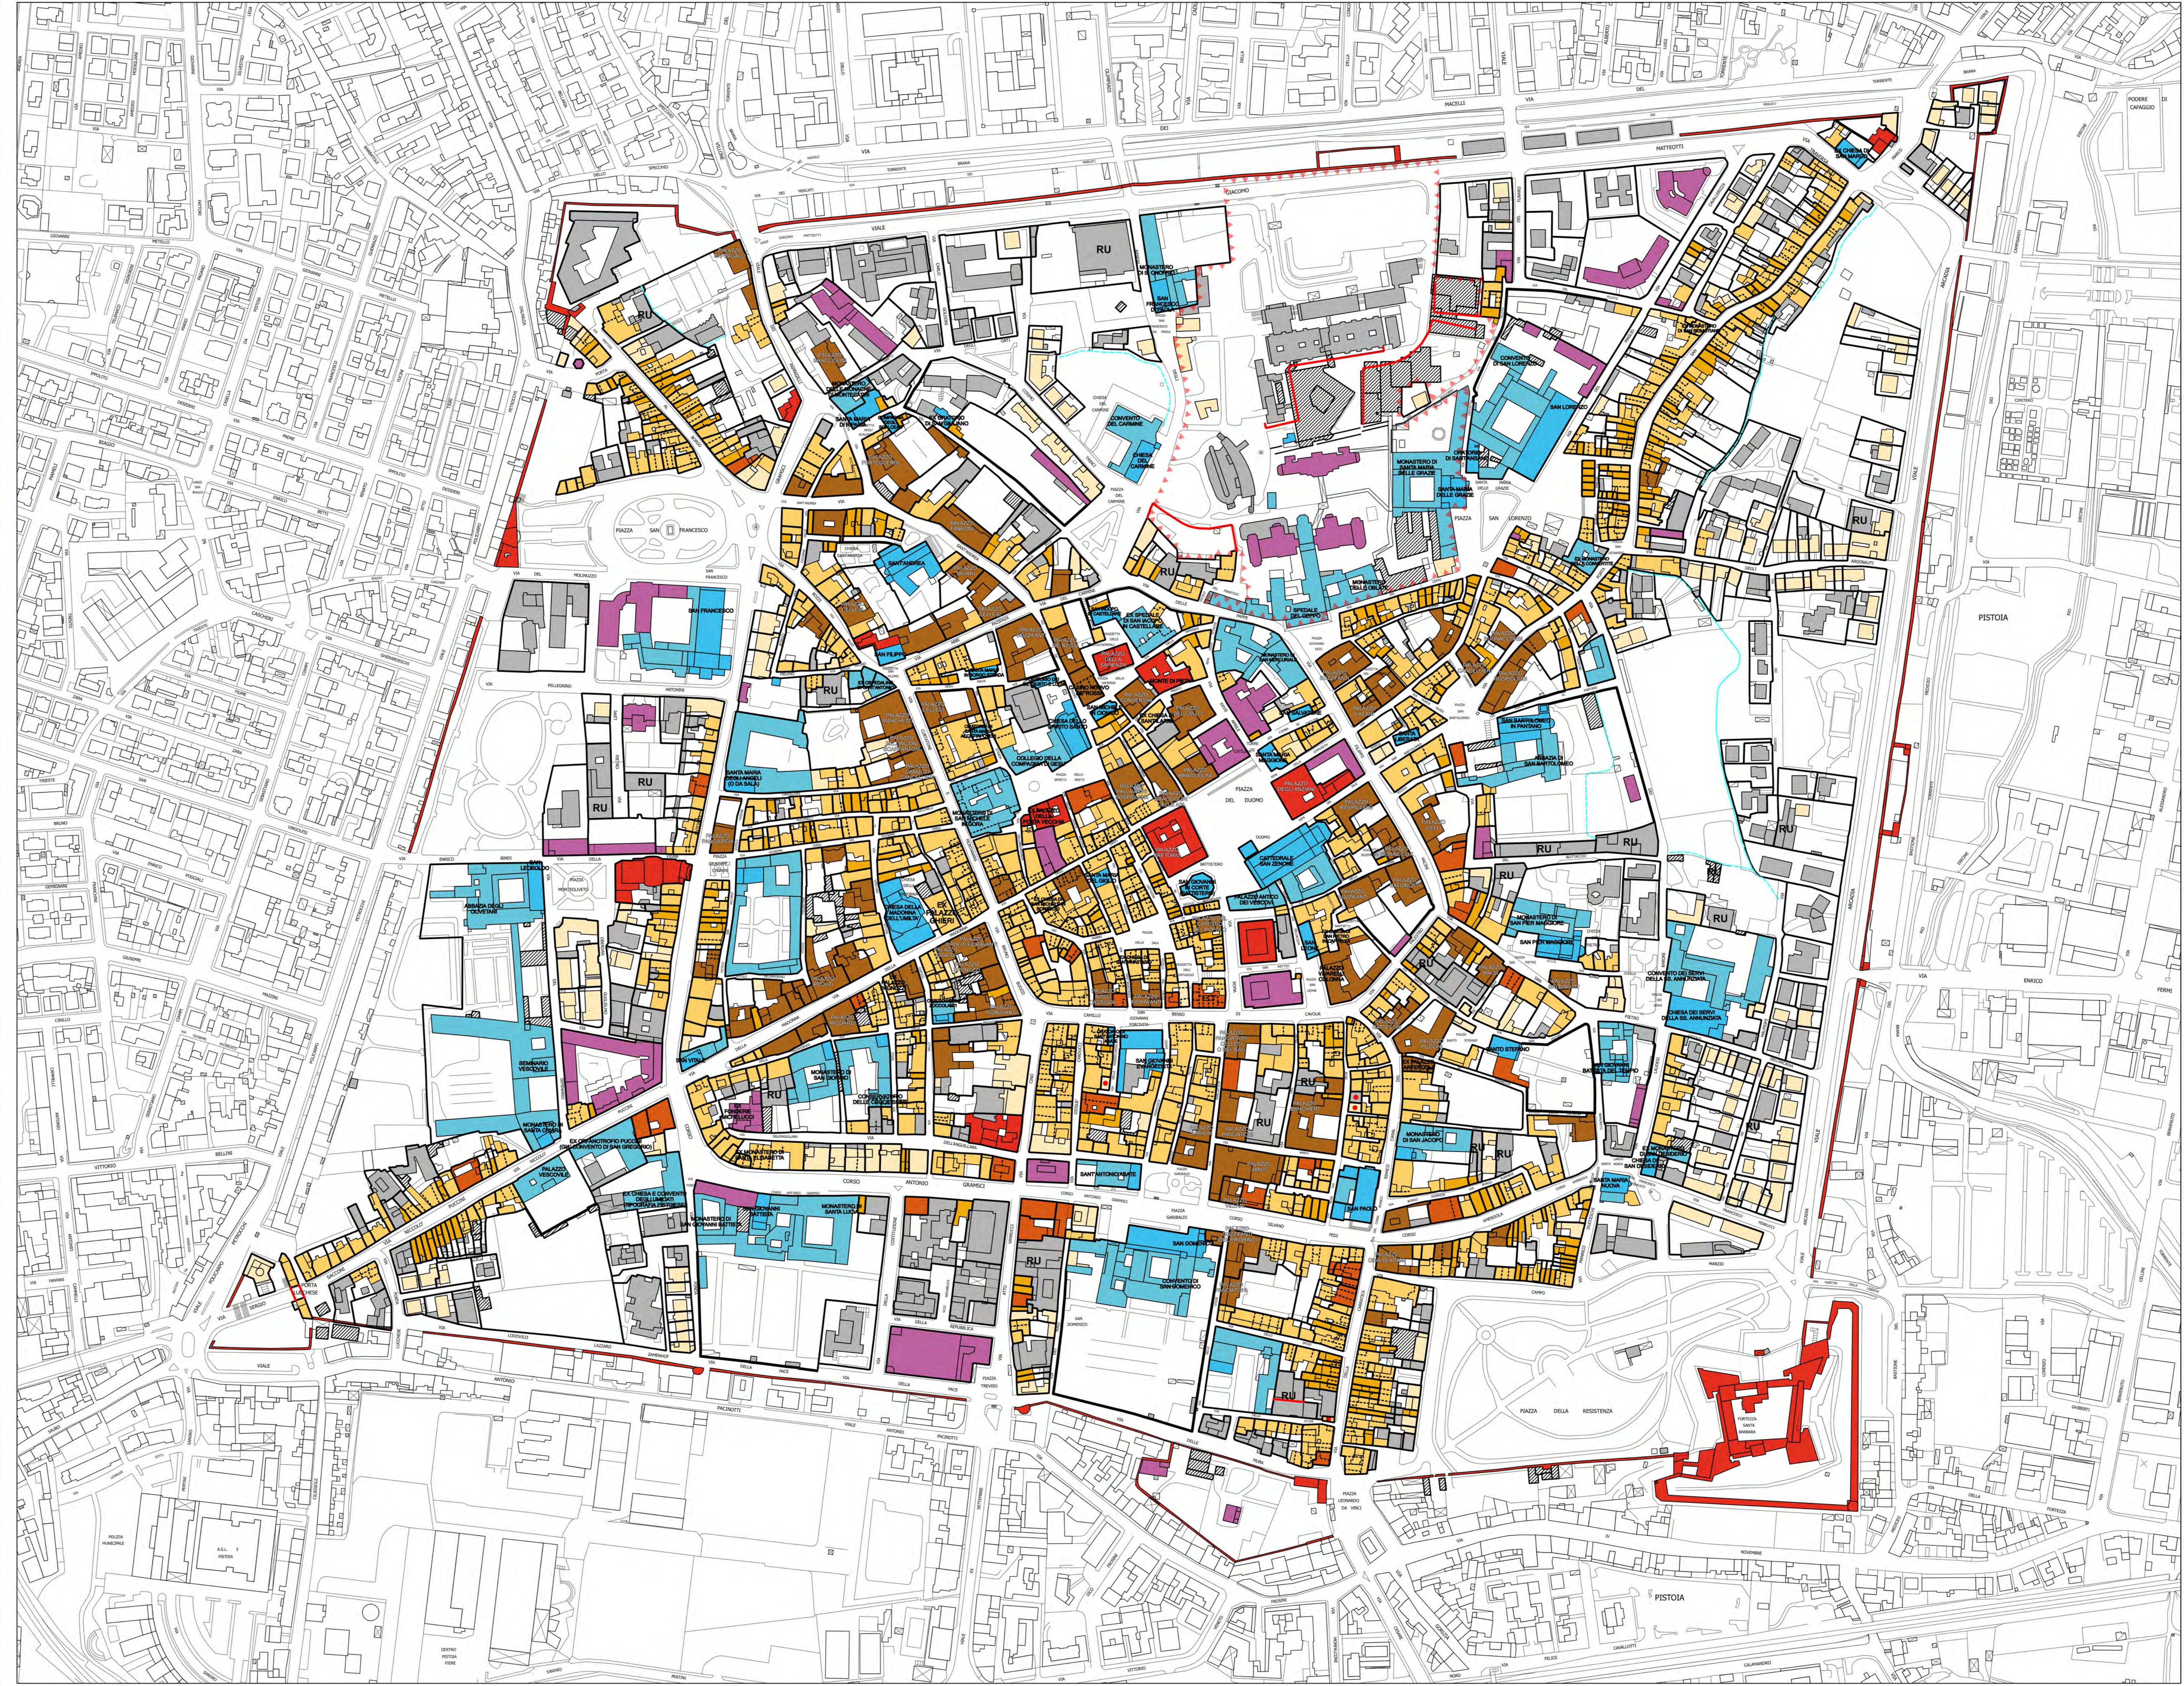
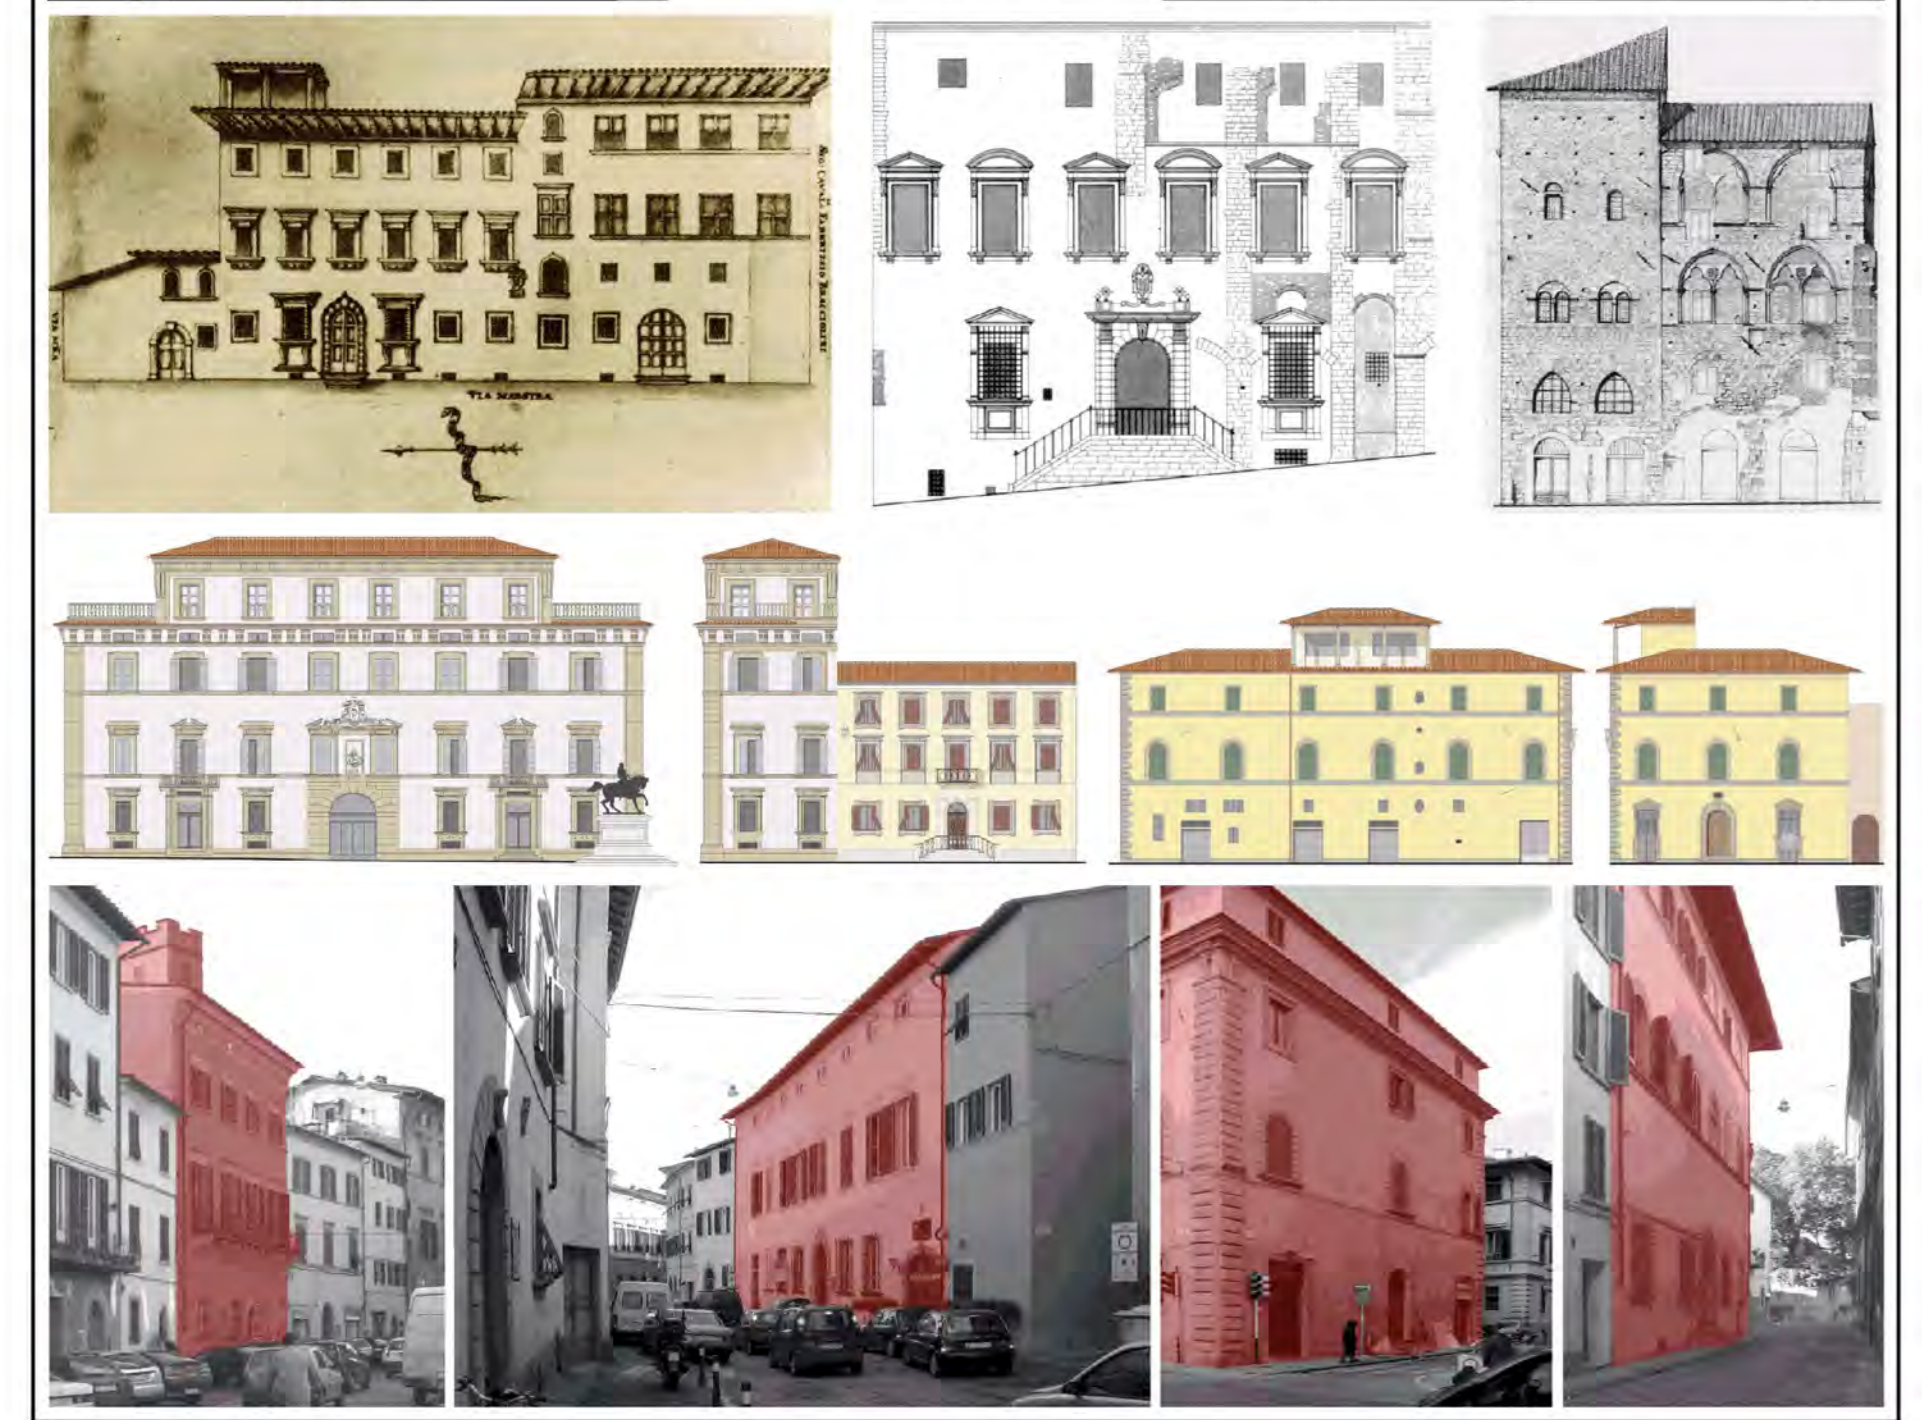
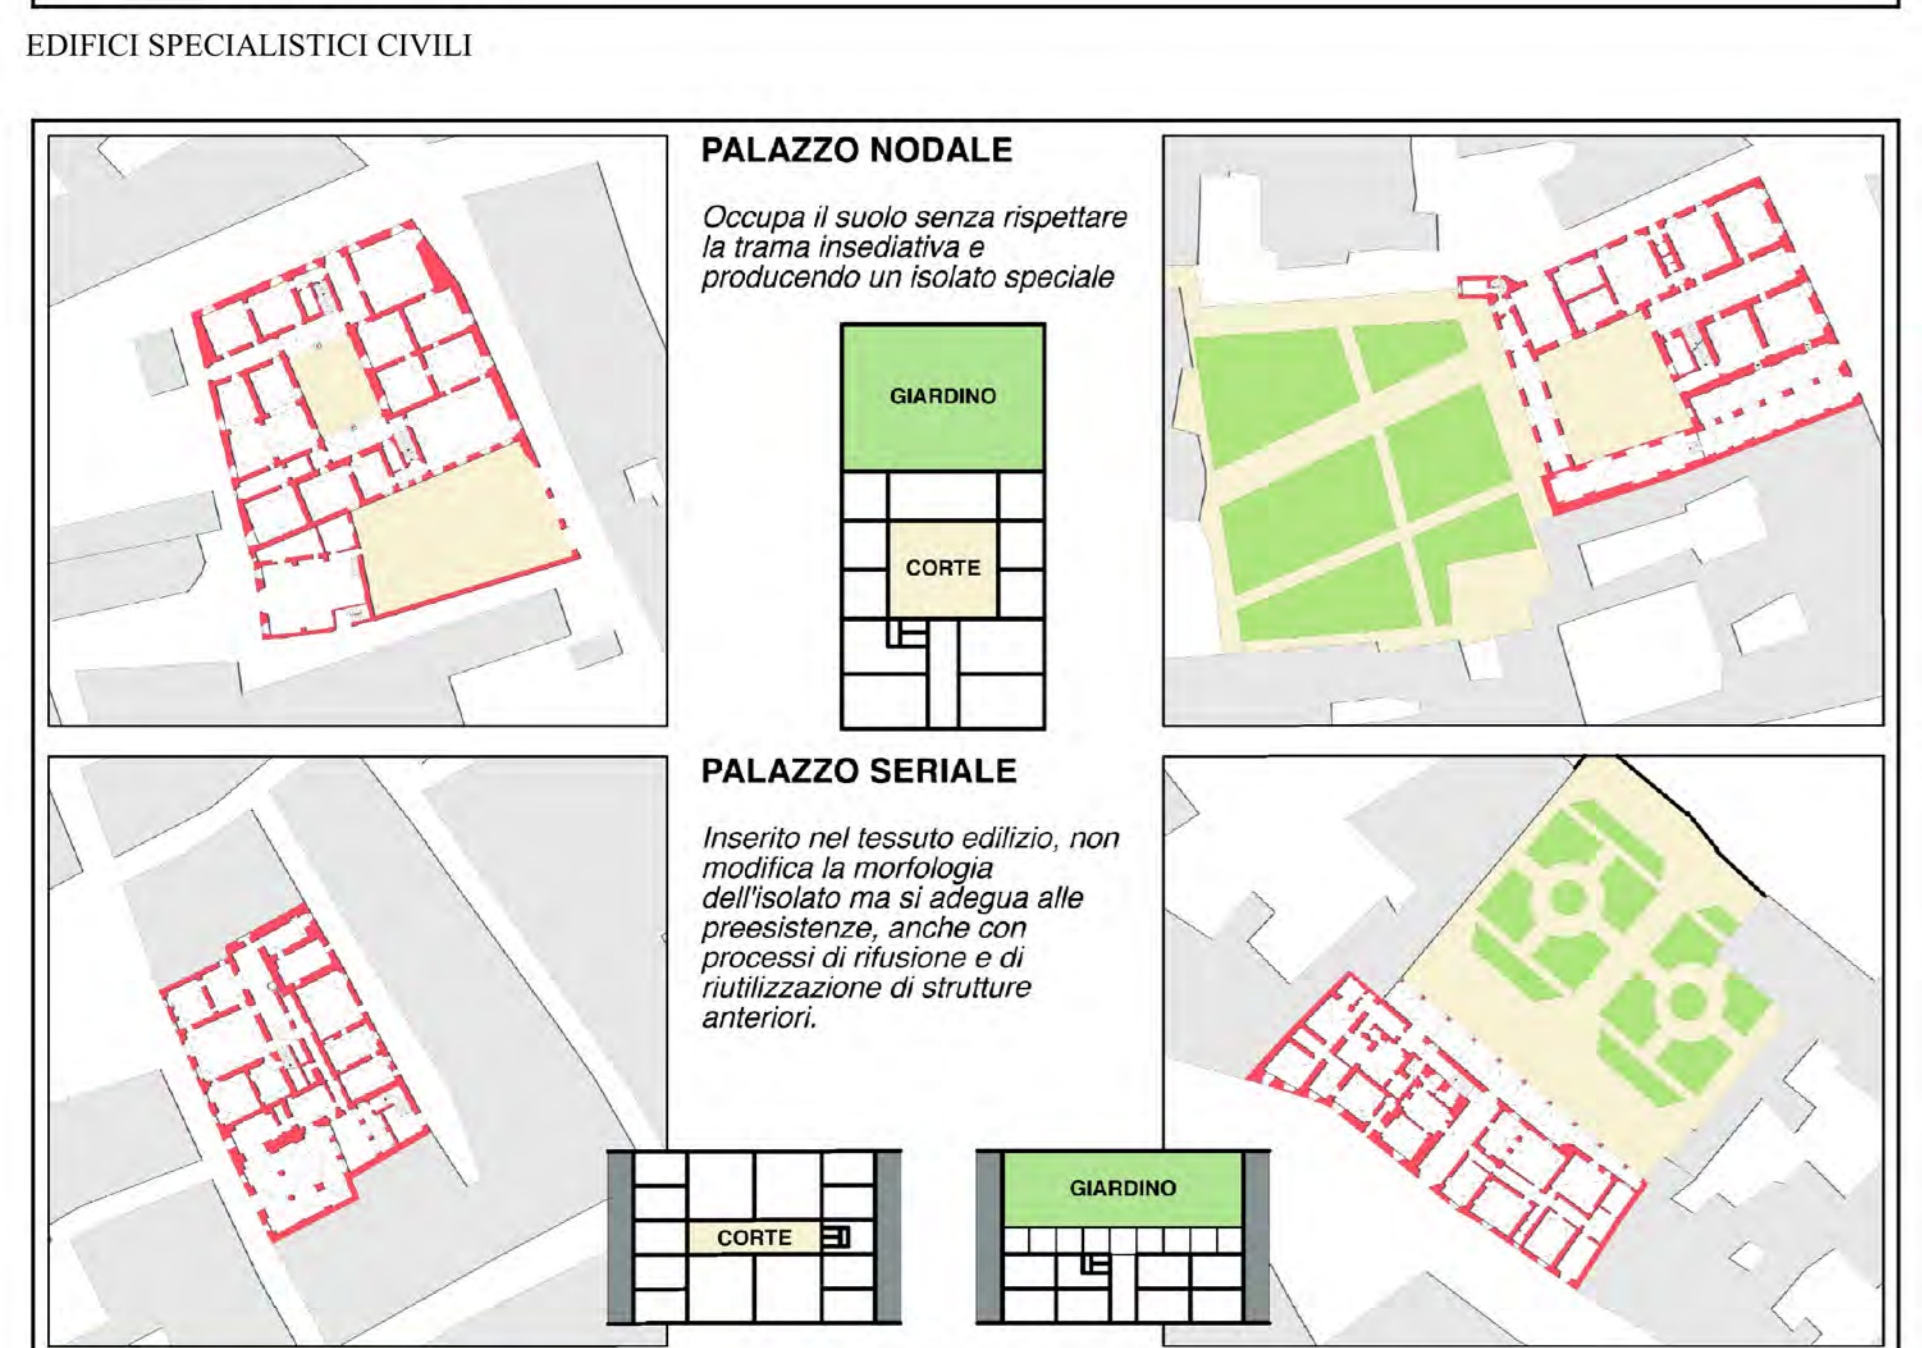


COMUNE DI PISTOIA
PIANO PARTICOLAREGGIATO
CENTRO STORICO

Renzo Berti sindaco
Silvia Ginami assessore all'urbanistica
Albio Felli assessore alla mobilità
responsabile del procedimento: Giuliano Aliperti
responsabile Lintà Operativa: Olga Argenti
progetto: Pier Luigi Cavallini, Giovanni Marini, Carolina Albera, Maurizio Montanari, Daniele Pechioli
rilievi: Giorgio d'Albano, Maria Cristina Marchand Serra
gennaio 2018

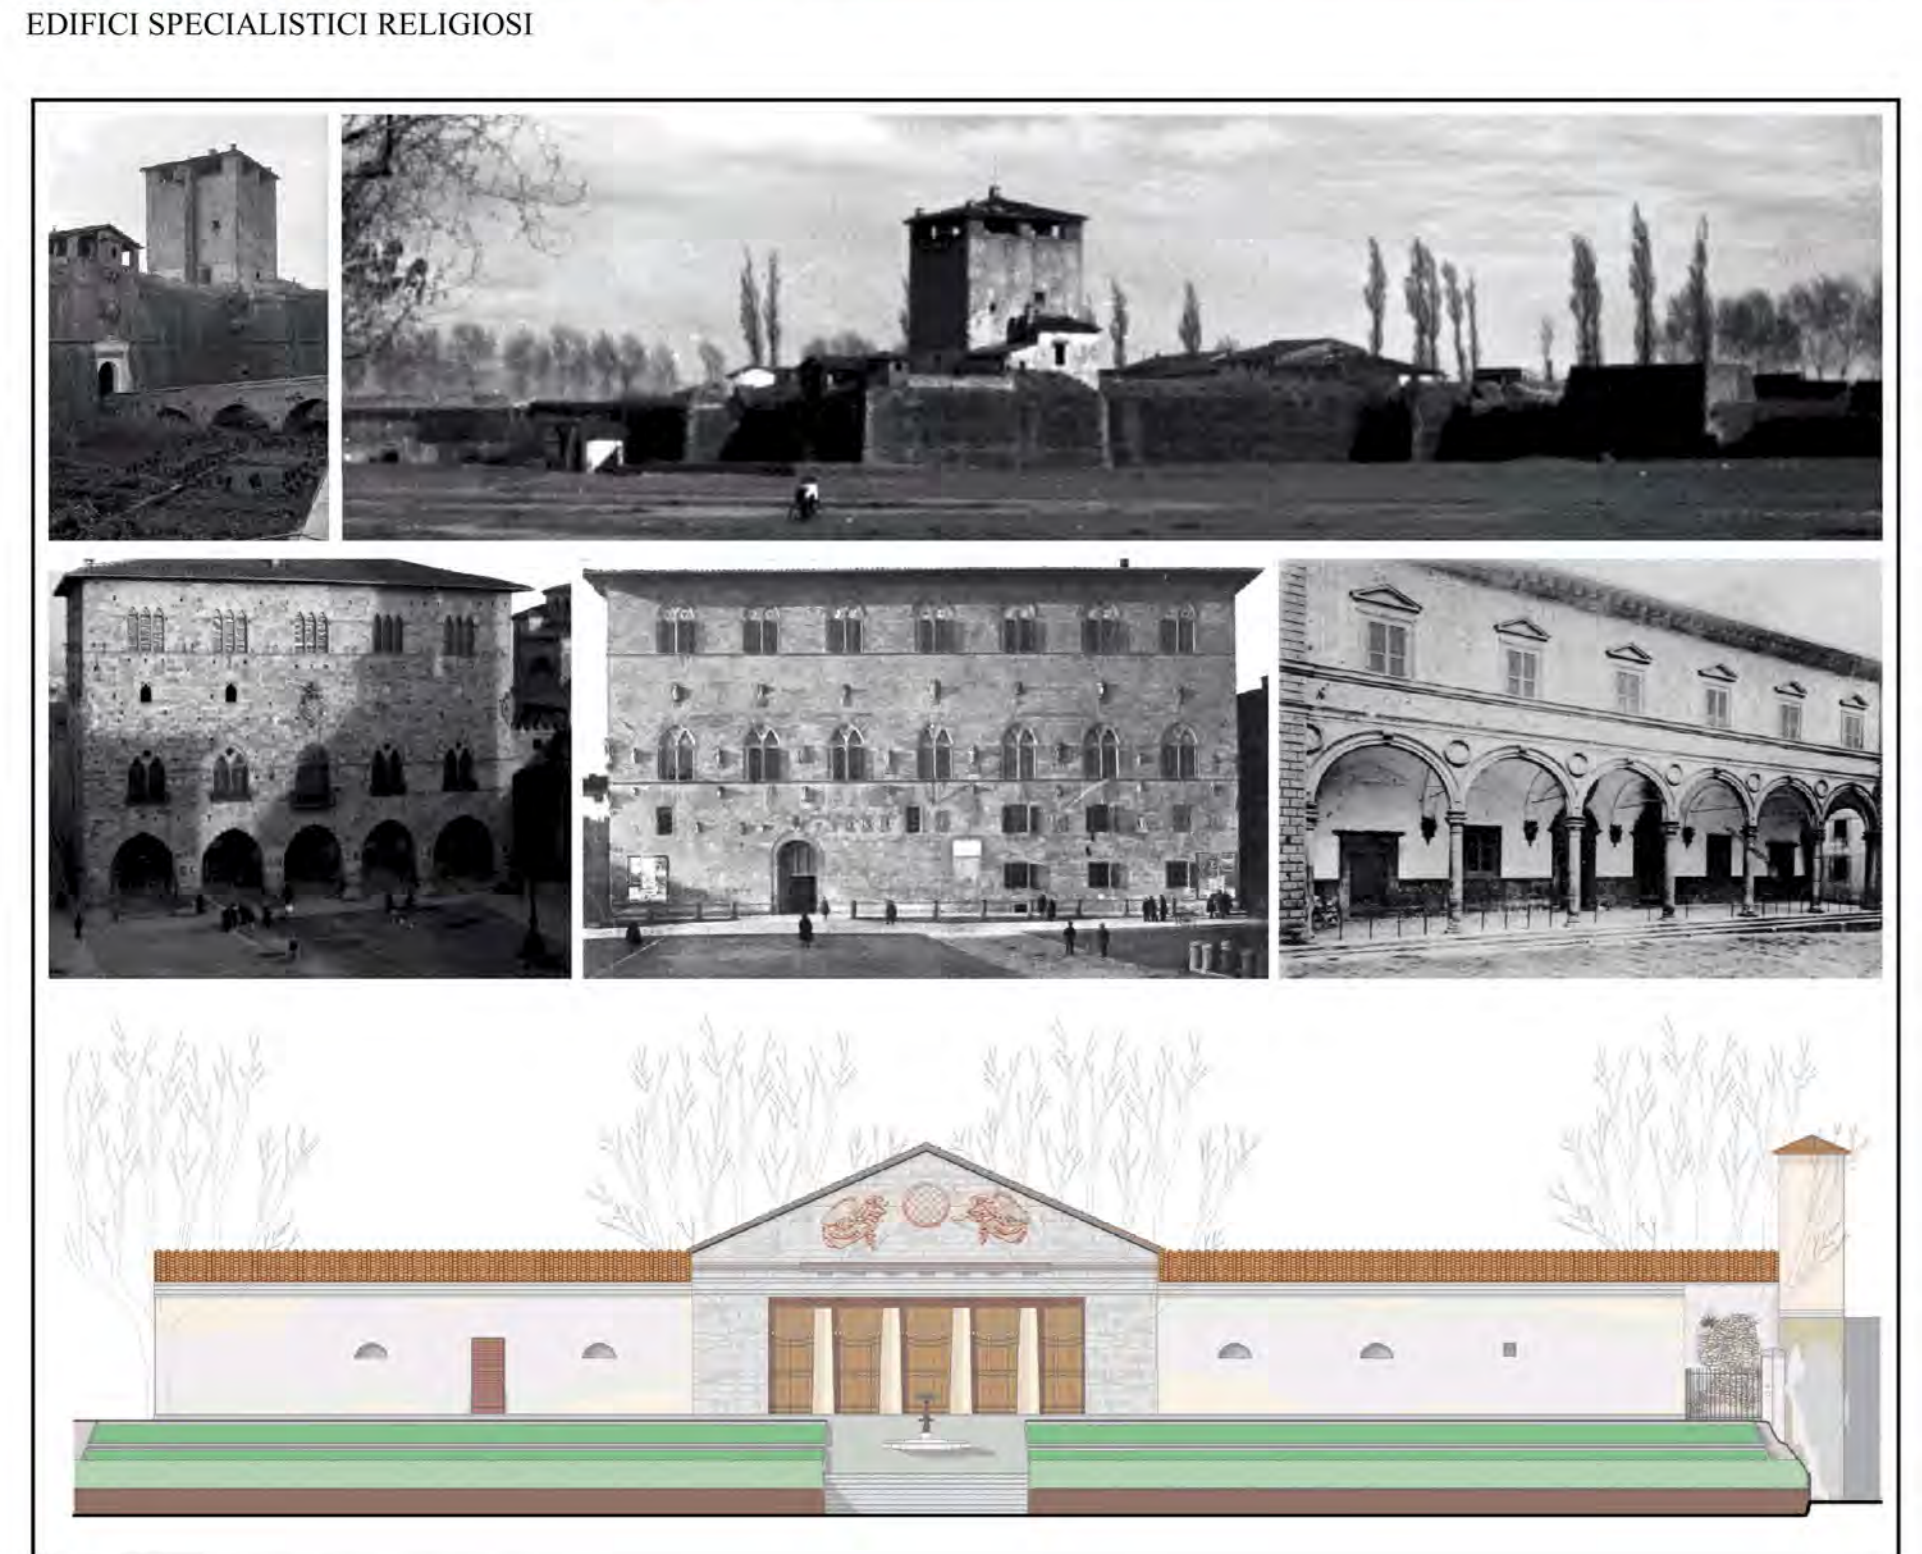


LEGENDA

- UNITA' EDILIZIE (Art. 5)
- DIVISIONI CATASTALI AL 1873 (Art. 5)
- TIPi EDILIZI STORICI, EDIFICI RECENTI (Art. 15)
 - EDIFICIO SPECIALISTICO RELIGIOSO (Art. 16)
 - CHIESE, ORATORI, CAPPELLE
 - MONASTERI, CONVENTI
 - EDIFICIO SPECIALISTICO CIVILE (Art. 17)
 - PALAZZO (Art. 18)
 - PALAZZETTO (Art. 19)
 - EDIFICIO MODULARE (Art. 20)
 - CASA A TORRE, SCHIERA
 - EDIFICIO DI FUSIONE
 - EDIFICIO SPECIALISTICO OTTONOVECENTESCO (Art. 21)
 - EDIFICIO RESIDENZIALE OTTONOVECENTESCO (Art. 22)
 - FABBRICATO NUOVO (Art. 23)
 - SUPERFETAZIONI, MANUFATTI DA DEMOLIRE (Art. 13)
 - RU
 - INTERVENTI DI RISTRUTTURAZIONE URBANISTICA (Art. 12)
 - ALLINEAMENTI DELLE NUOVE OPERE (Art. 14)
 - RIALZAMENTO DI UN PIANO (Art. 11)
 - MURI DI CINTA DI PARTICOLARE PREGIO (Art. 24)
 - L'AREA DELL'OSPEDALE DEL CEPP0 (Art. 28)

scala 1:2000


PLANIMETRIA GENERALE

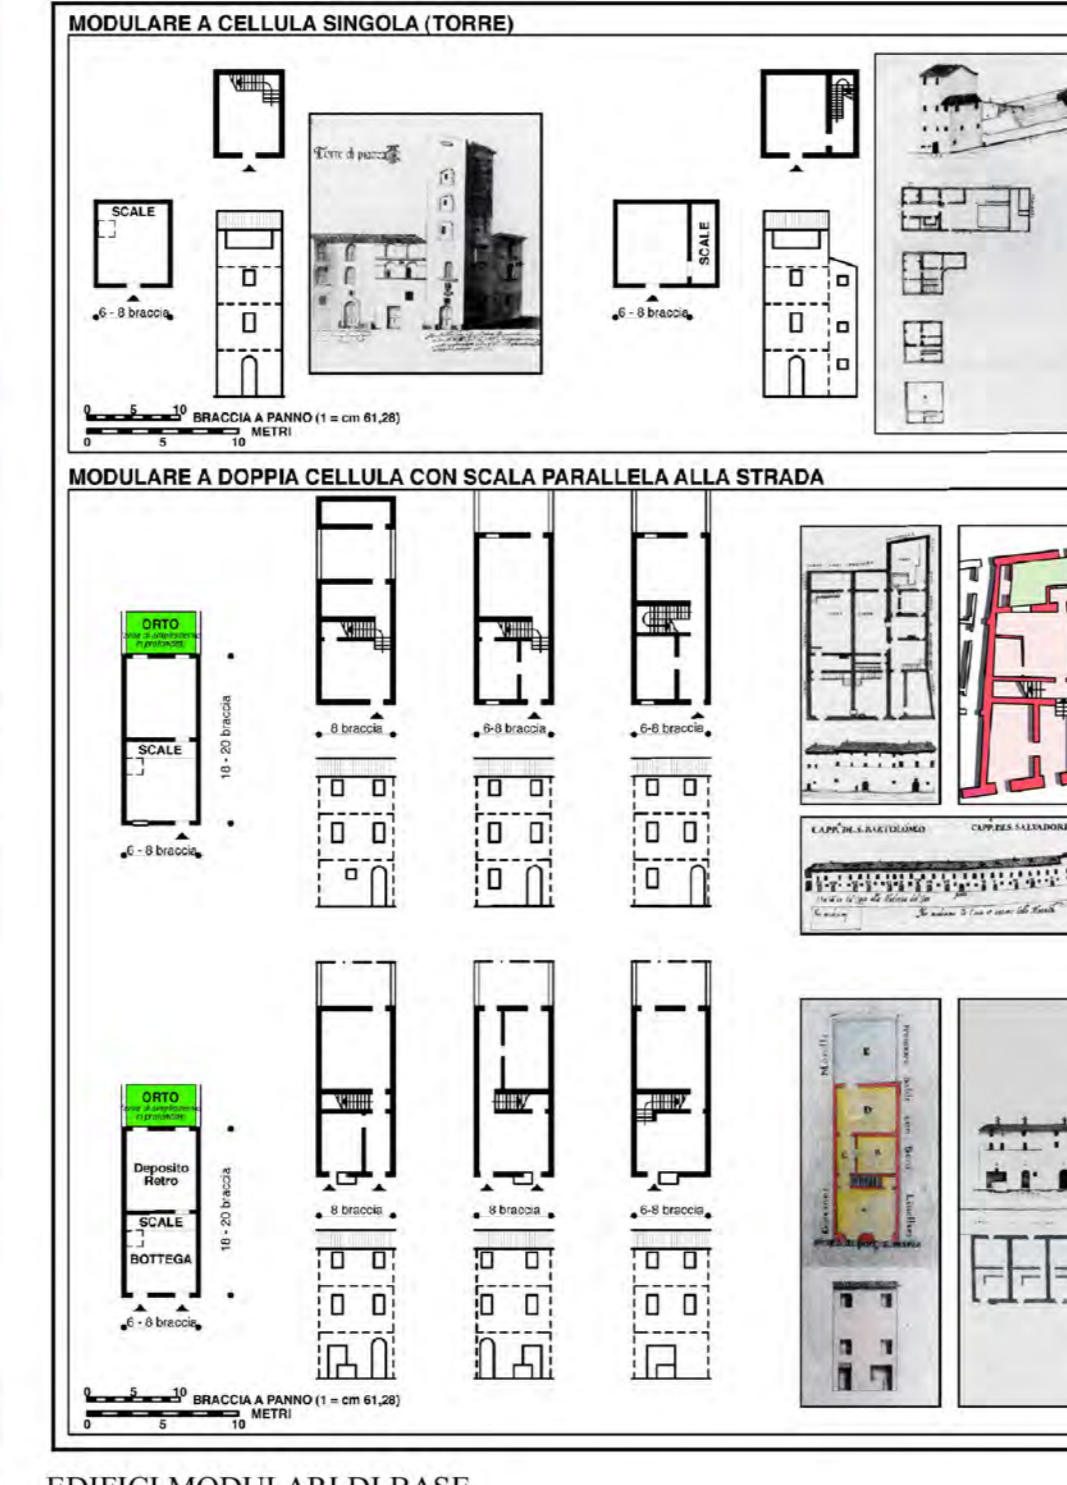

EDIFICI MODULARI DI BASE



scala 1:500

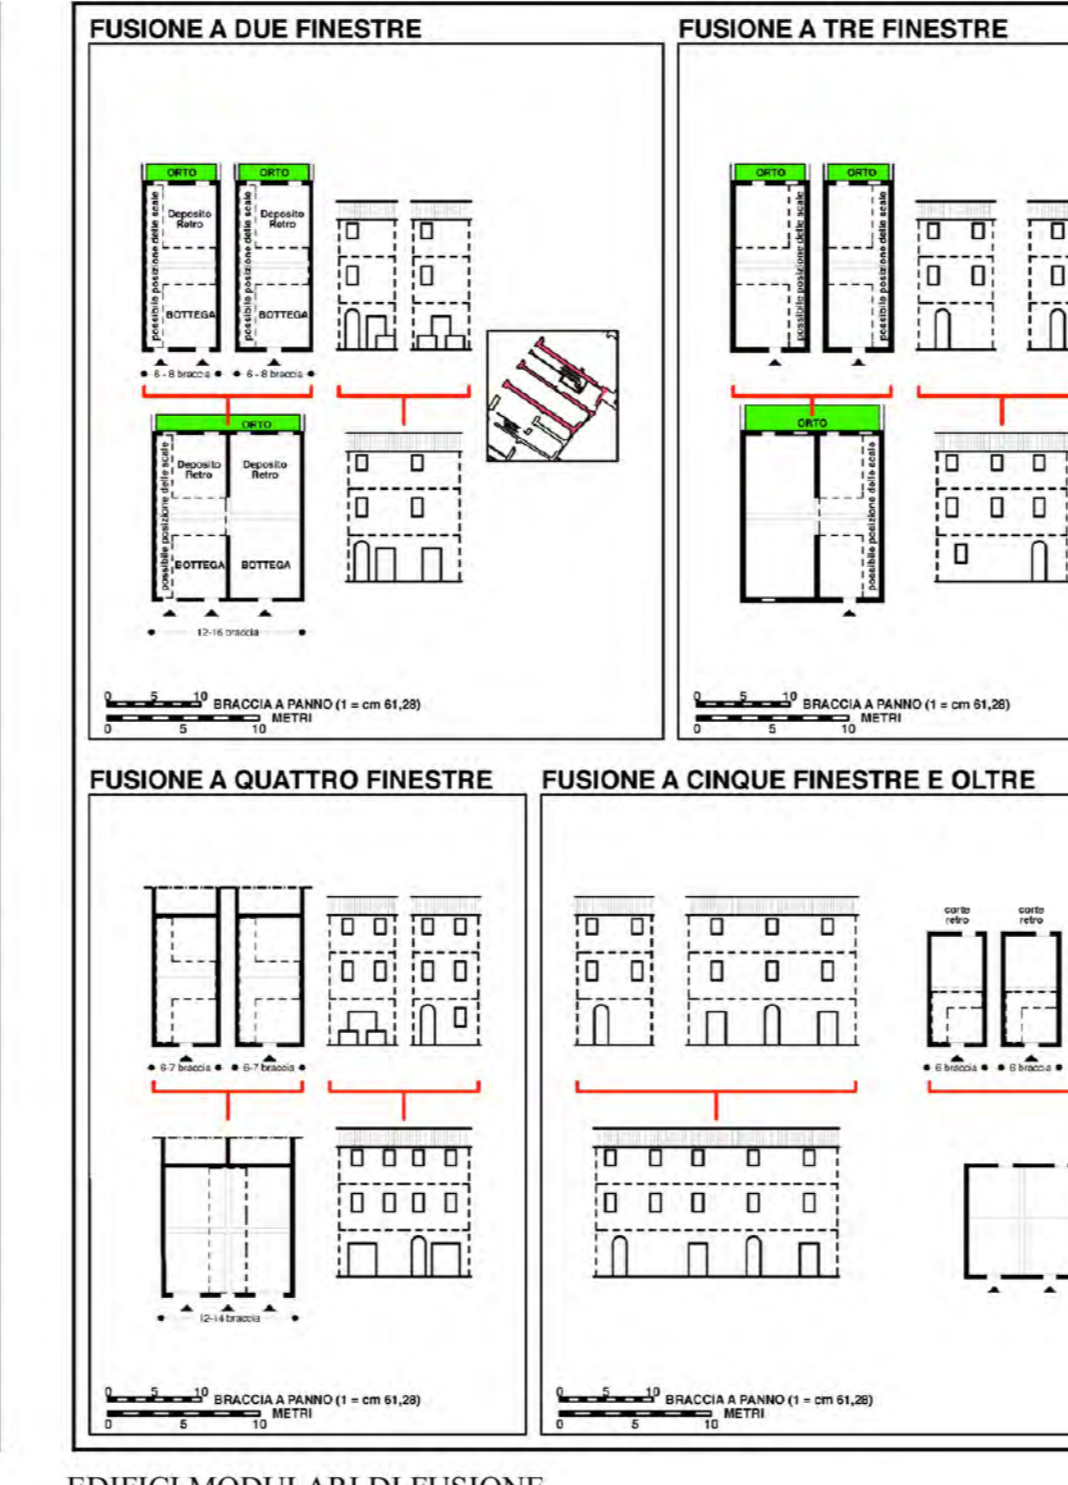


EDIFICI MODULARI DI FUSIONE




scala 1:500



EDIFICI SPECIALISTICI OTTONOVECENTESCHI

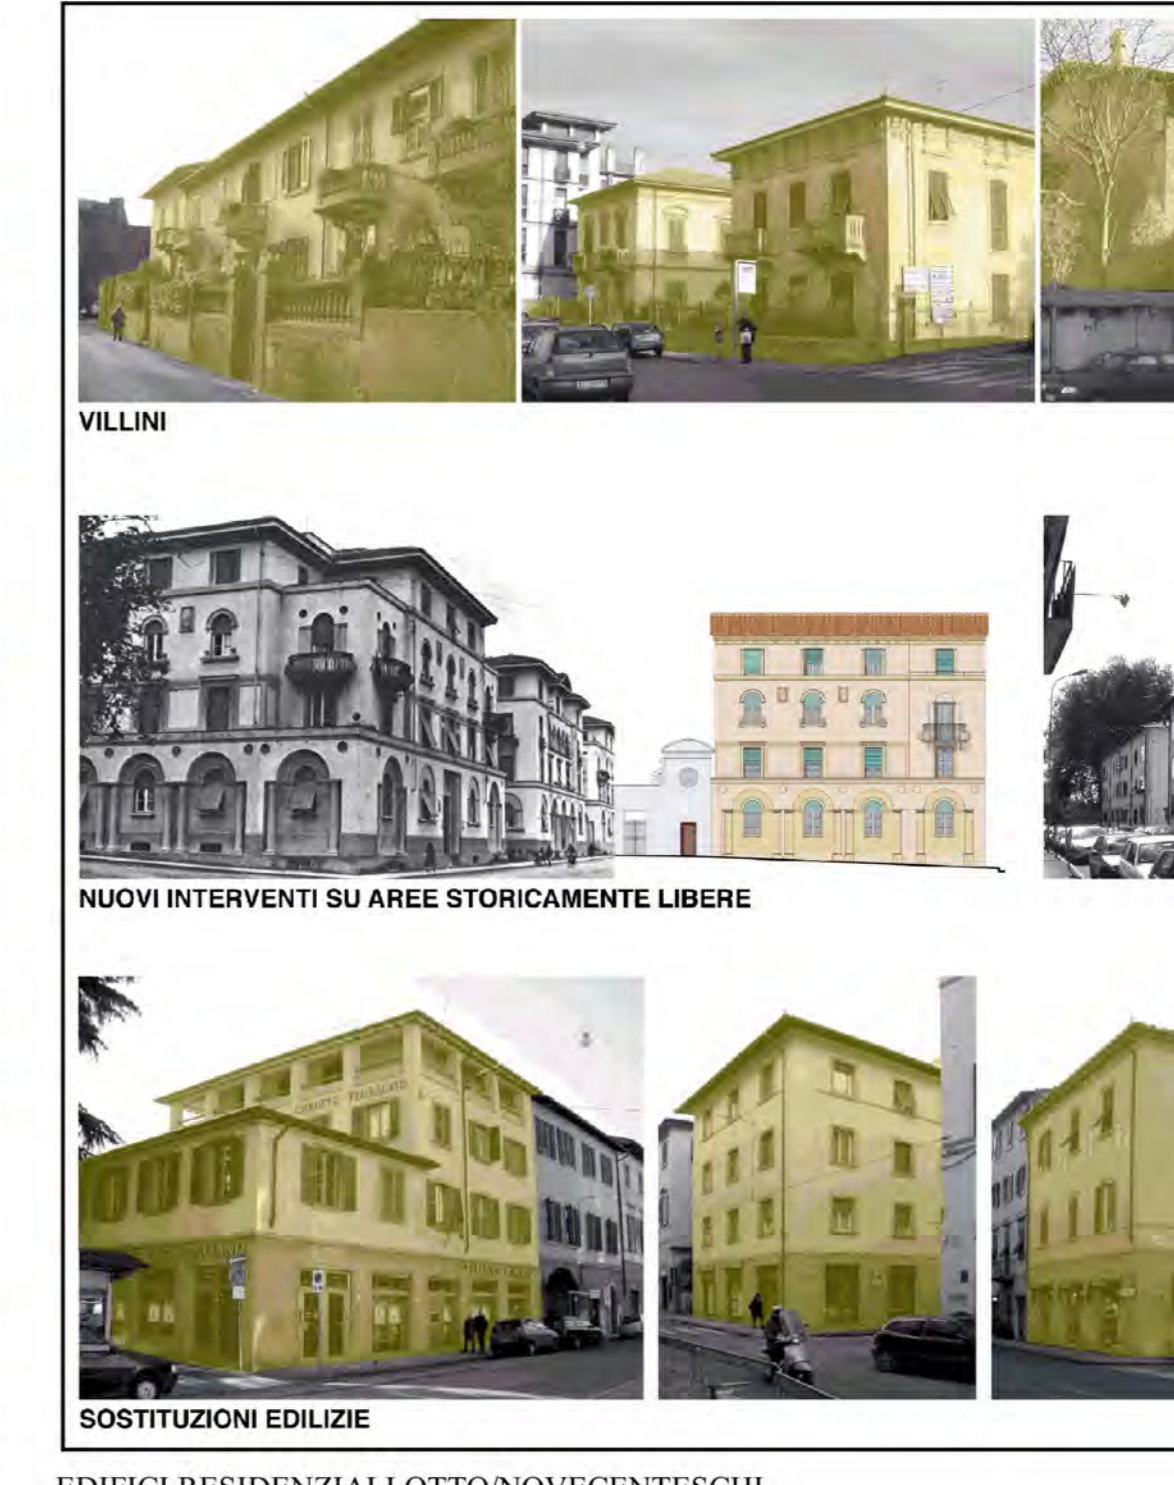

EDIFICI RESIDENZIALI OTTONOVECENTESCHI

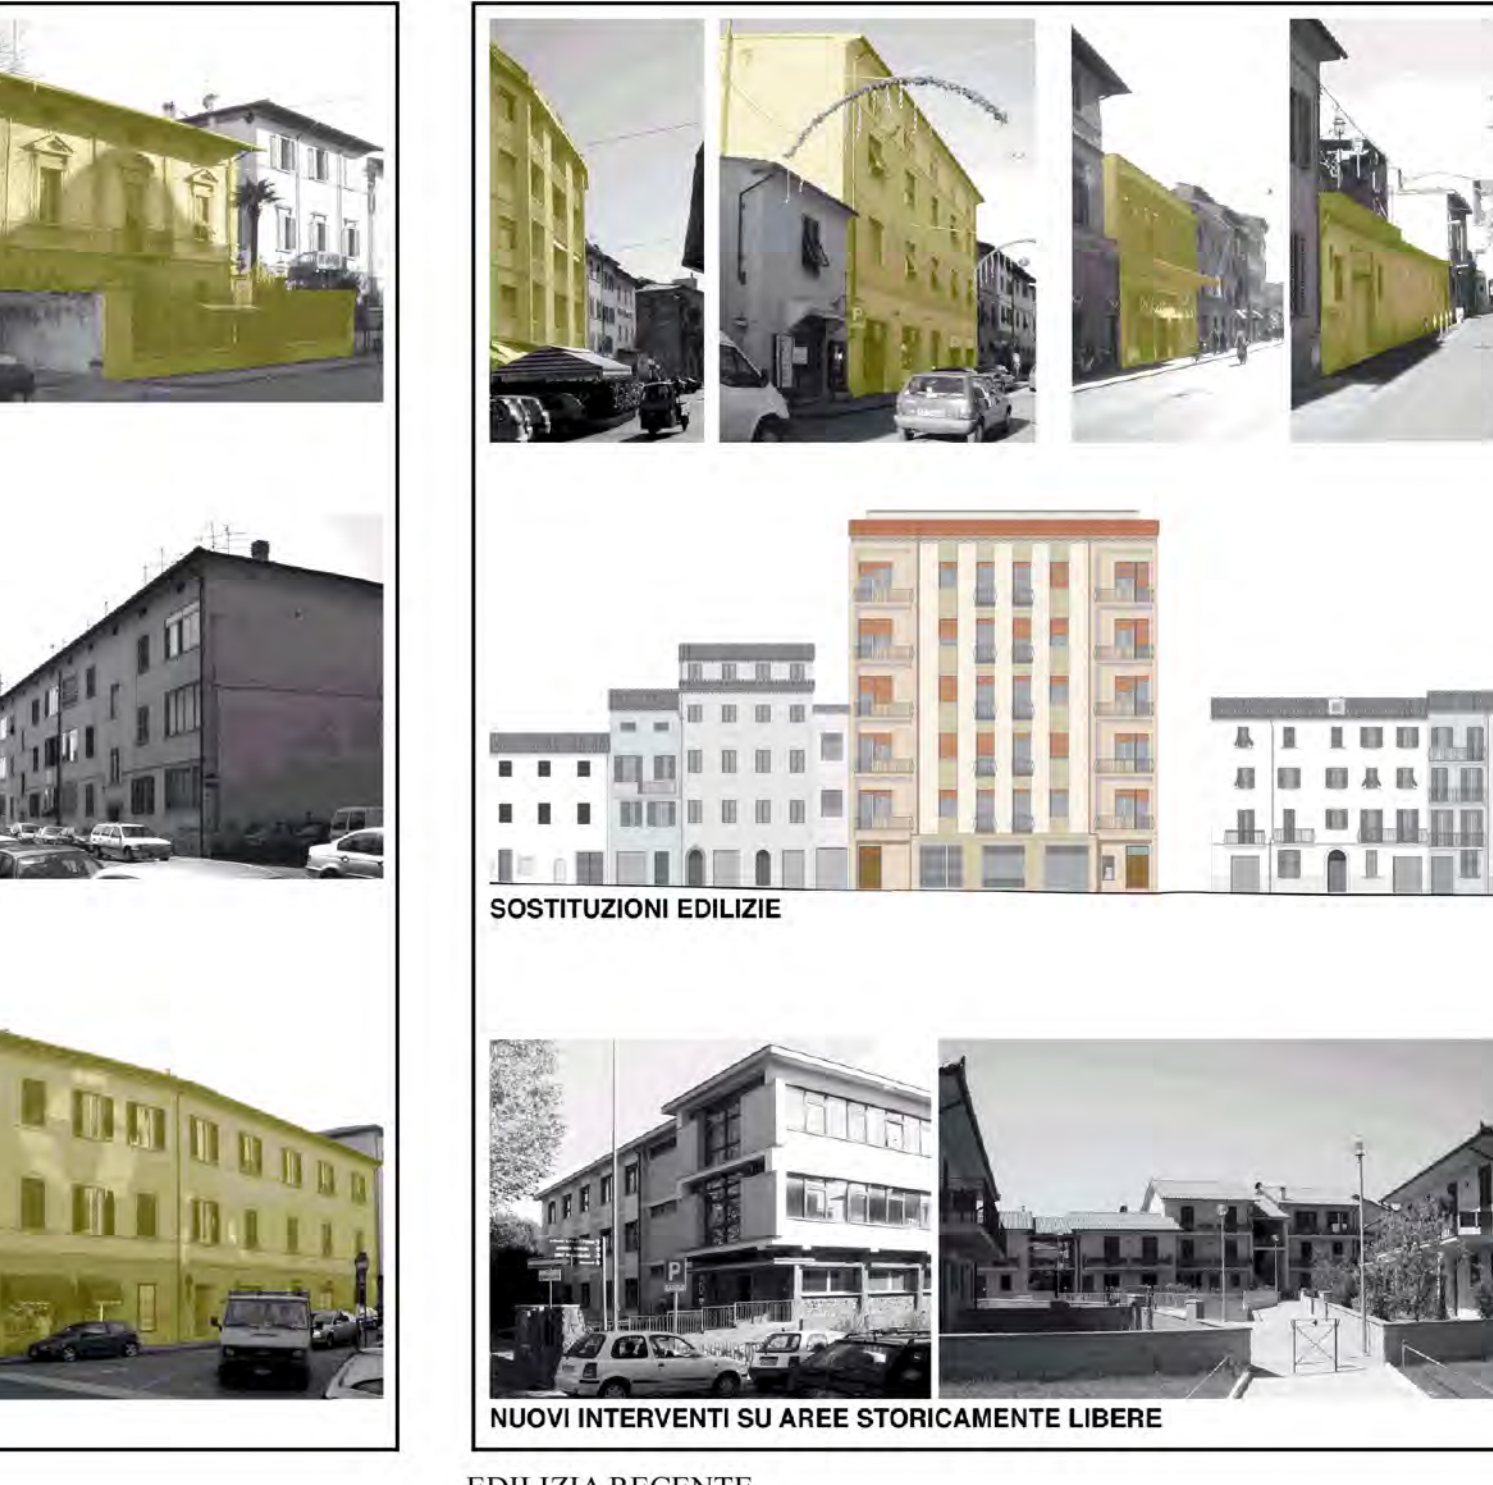

EDILIZIA RECENTE