

Comune di Poggibonsi
Provincia di Siena



**INDAGINI IDROLOGICO-IDRAULICHE DI SUPPORTO
ALLA VARIANTE AL PIANO STRUTTURALE ED AL
REGOLAMENTO URBANISTICO DEL COMUNE DI POGGIBONSI**

Studio di Ingegneria
Ing. Alessio Gabrielli
Via Donizetti, 52 - 50018 Sanwaldi (FI)
Tel. 055/7373454 - Fax. 055/7373453
E-mail: gabrielli@comail.it


Il Progettista:
Ing. Alessio Gabrielli

COMUNE DI POGGIBONSI
Il Dirigente:
Arch. Pietro Bucciarelli
Il Sindaco:
Lucia Coccheri

Oggetto:
AREE ALLAGATE TORRENTE DROVE PER TR30, TR100 E TR200
- Tratti studiati da uscita raccordo autostradale FI-SI a confluenza con Torrente Staggia -

PROGETTO	TIPOLOGIA	NUMERO	REVISIONE	SCALA	DATA
L108	TAV	007	A	1:5.000	DICEMBRE 2011

REV.	DESCRIZIONE	EMESSO	DATA	VERIFICATO	DATA	APPROVATO	DATA
A	PRIMA EMISSIONE	GABRIELLI	DICEMBRE 2011	GABRIELLI	DICEMBRE 2011	GABRIELLI	DICEMBRE 2011

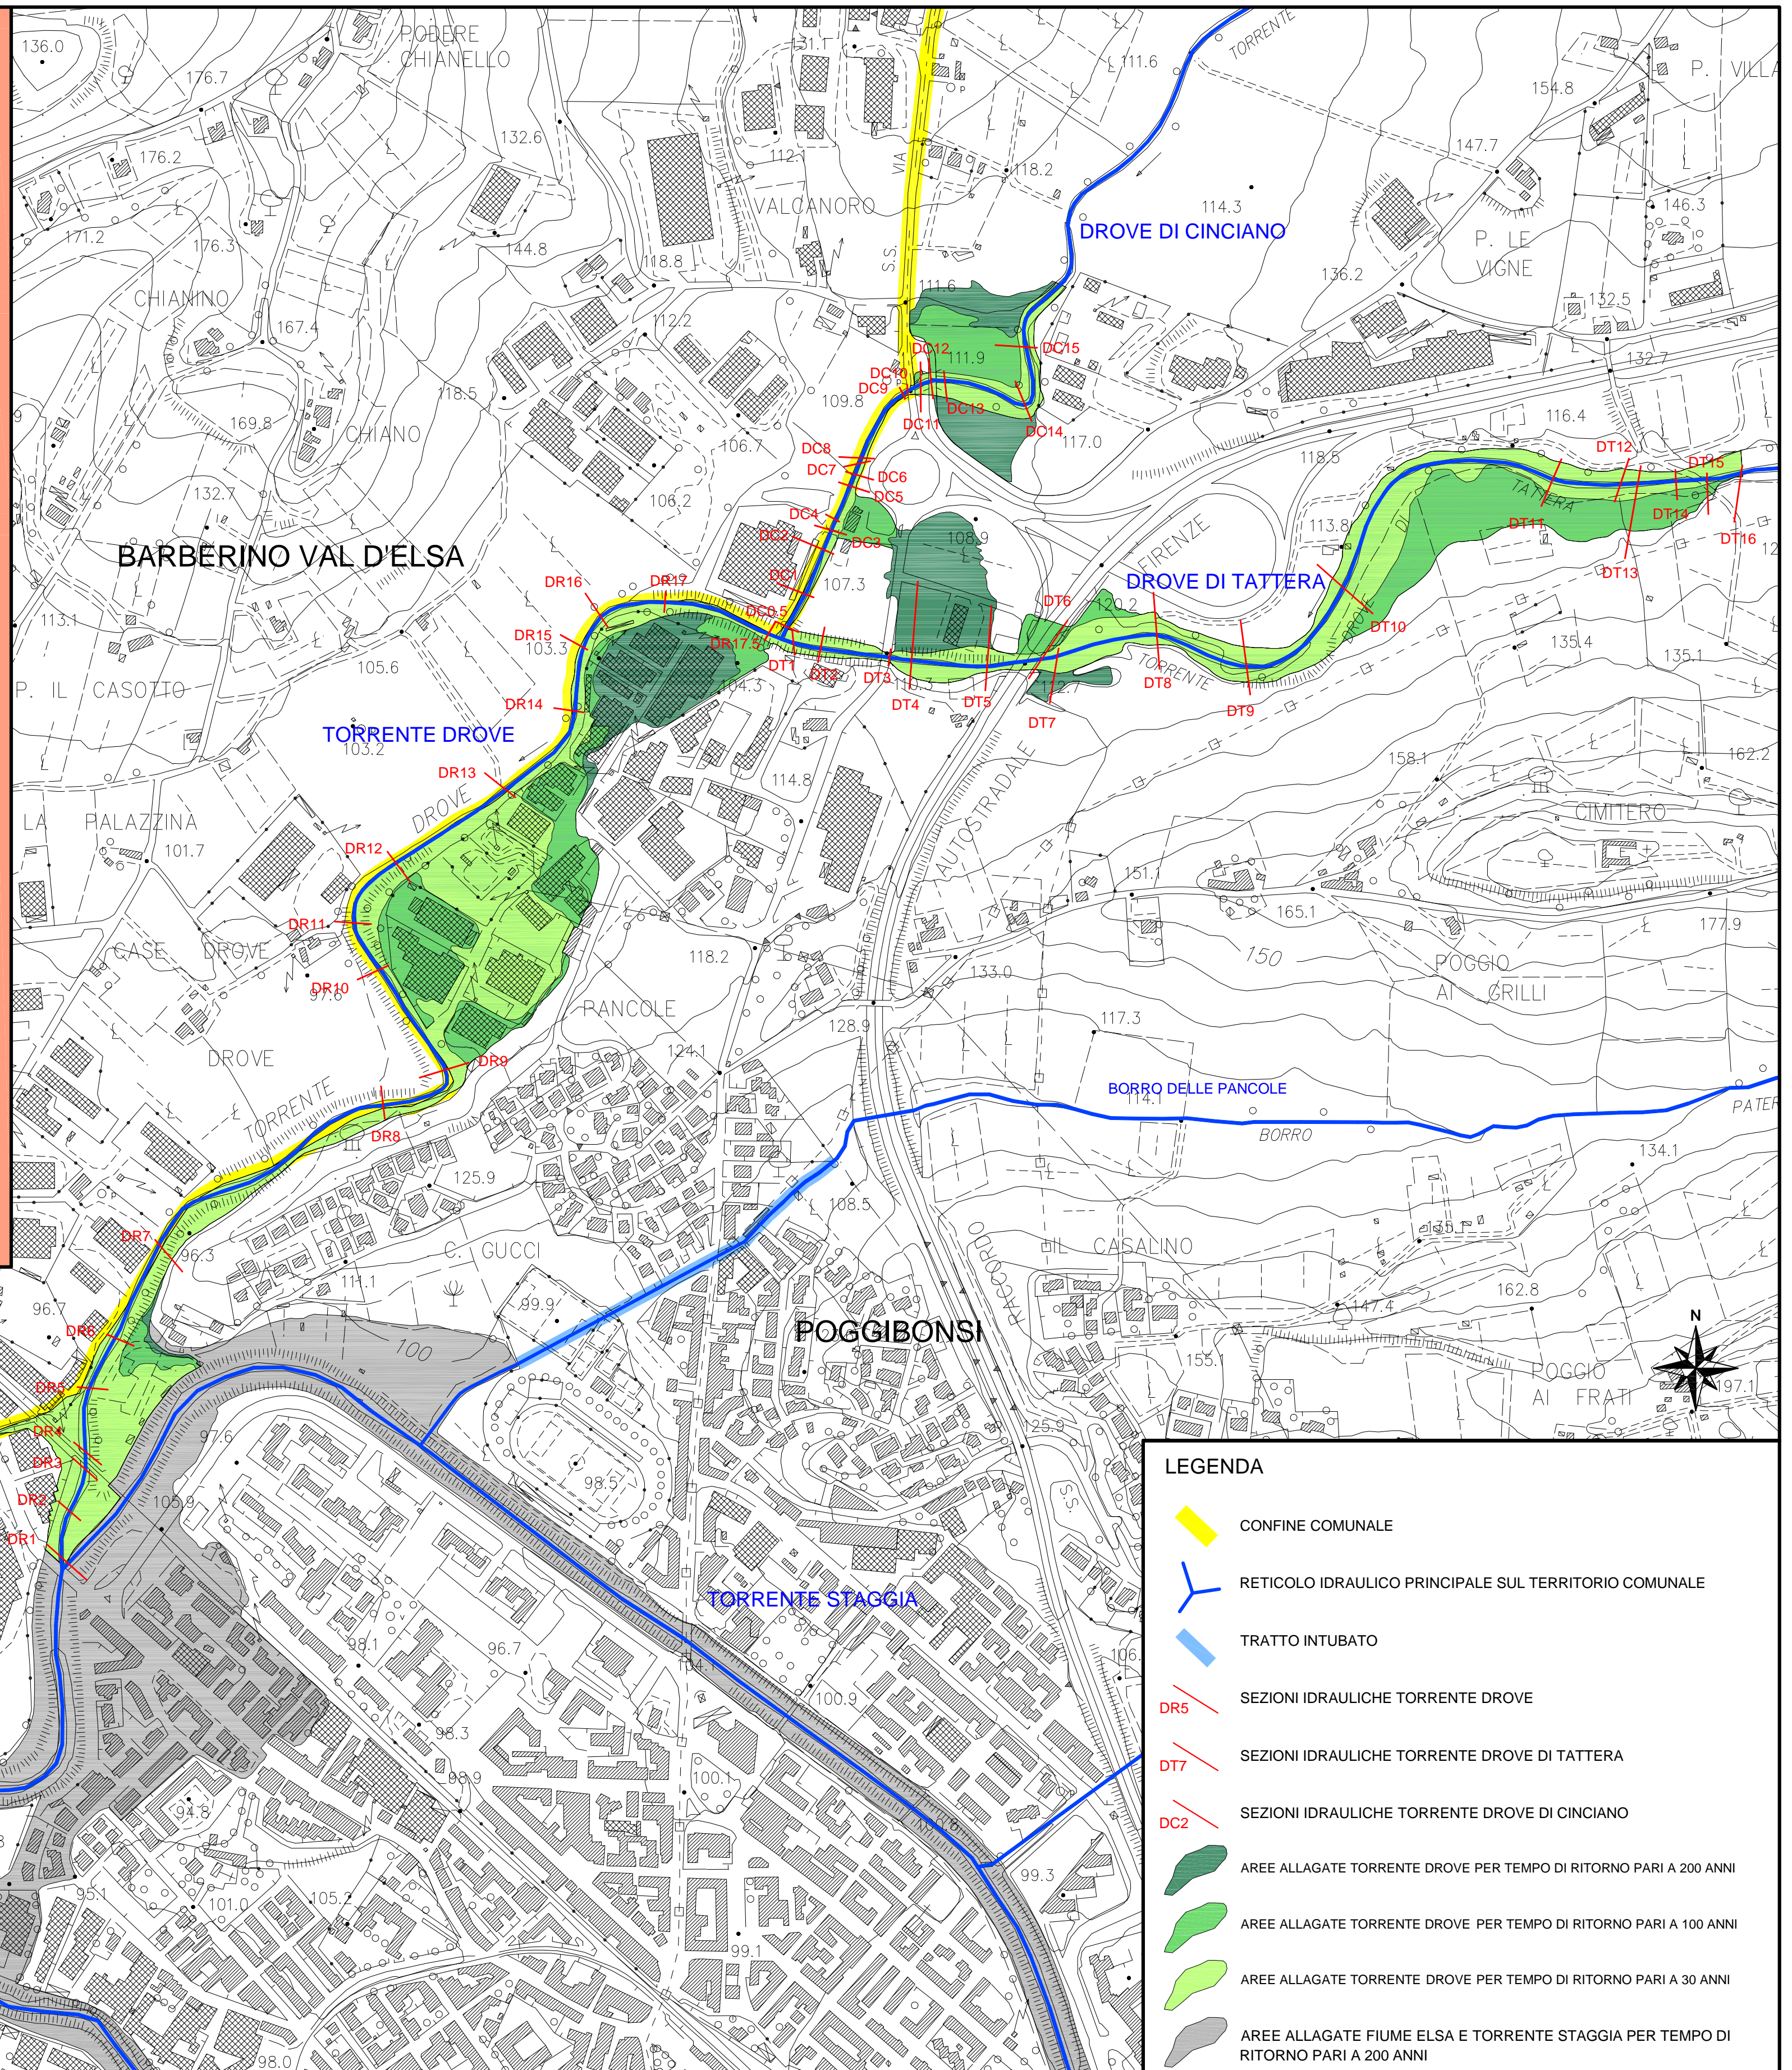

LEGENDA

- CONFINE COMUNALE
- RETICOLO IDRAULICO PRINCIPALE SUL TERRITORIO COMUNALE
- TRATTO INTUBATO
- SEZIONI IDRAULICHE TORRENTE DROVE
- SEZIONI IDRAULICHE TORRENTE DROVE DI TATTERA
- SEZIONI IDRAULICHE TORRENTE DROVE DI CINCIANO
- AREE ALLAGATE TORRENTE DROVE PER TEMPO DI RITORNO PARI A 200 ANNI
- AREE ALLAGATE TORRENTE DROVE PER TEMPO DI RITORNO PARI A 100 ANNI
- AREE ALLAGATE TORRENTE DROVE PER TEMPO DI RITORNO PARI A 30 ANNI
- AREE ALLAGATE FIUME ELSA E TORRENTE STAGGIA PER TEMPO DI RITORNO PARI A 200 ANNI

