

Comune di Poggibonsi
Provincia di Siena



**INDAGINI IDROLOGICO-IDRAULICHE DI SUPPORTO
AL PIANO STRUTTURALE DEL COMUNE DI POGGIBONSI**

Studio di Ingegneria
Ing. Alessio Gabbrielli
Via Bonizetti, 52 - 50018 Scandicci (FI)
Tel. 055/7373454 - Fax. 055/7373453
E-mail: gabbrielli@comail.it

Il Progettista:
Ing. Alessio Gabbrielli


COMUNE DI POGGIBONSI
Il Dirigente:
Ing. Fabio Galli

Il Sindaco:
Lucia Coccheri

Oggetto:
AREE ALLAGATE TORRENTE DROVE PER TR30, TR100, TR200 E TR500
- Tratti studiati da uscita raccordo autostradale FI-SI a confluenza con Torrente Staggia -

PROGETTO	TIPOLOGIA	NUMERO	REVISIONE	SCALA	DATA
L108	TAV	007	C	1:5.000	MARZO 2013

REV.	DESCRIZIONE	EMESSO	DATA	VERIFICATO	DATA	APPROVATO	DATA
A	PRIMA EMISSIONE	GABRIELLI	DICEMBRE 2011	GABRIELLI	DICEMBRE 2011	GABRIELLI	DICEMBRE 2011
B	PRIMA REVISIONE	GABRIELLI	APRILE 2012	GABRIELLI	APRILE 2012	GABRIELLI	APRILE 2012
C	SECONDA REVISIONE	GABRIELLI	MARZO 2013	GABRIELLI	MARZO 2013	GABRIELLI	MARZO 2013

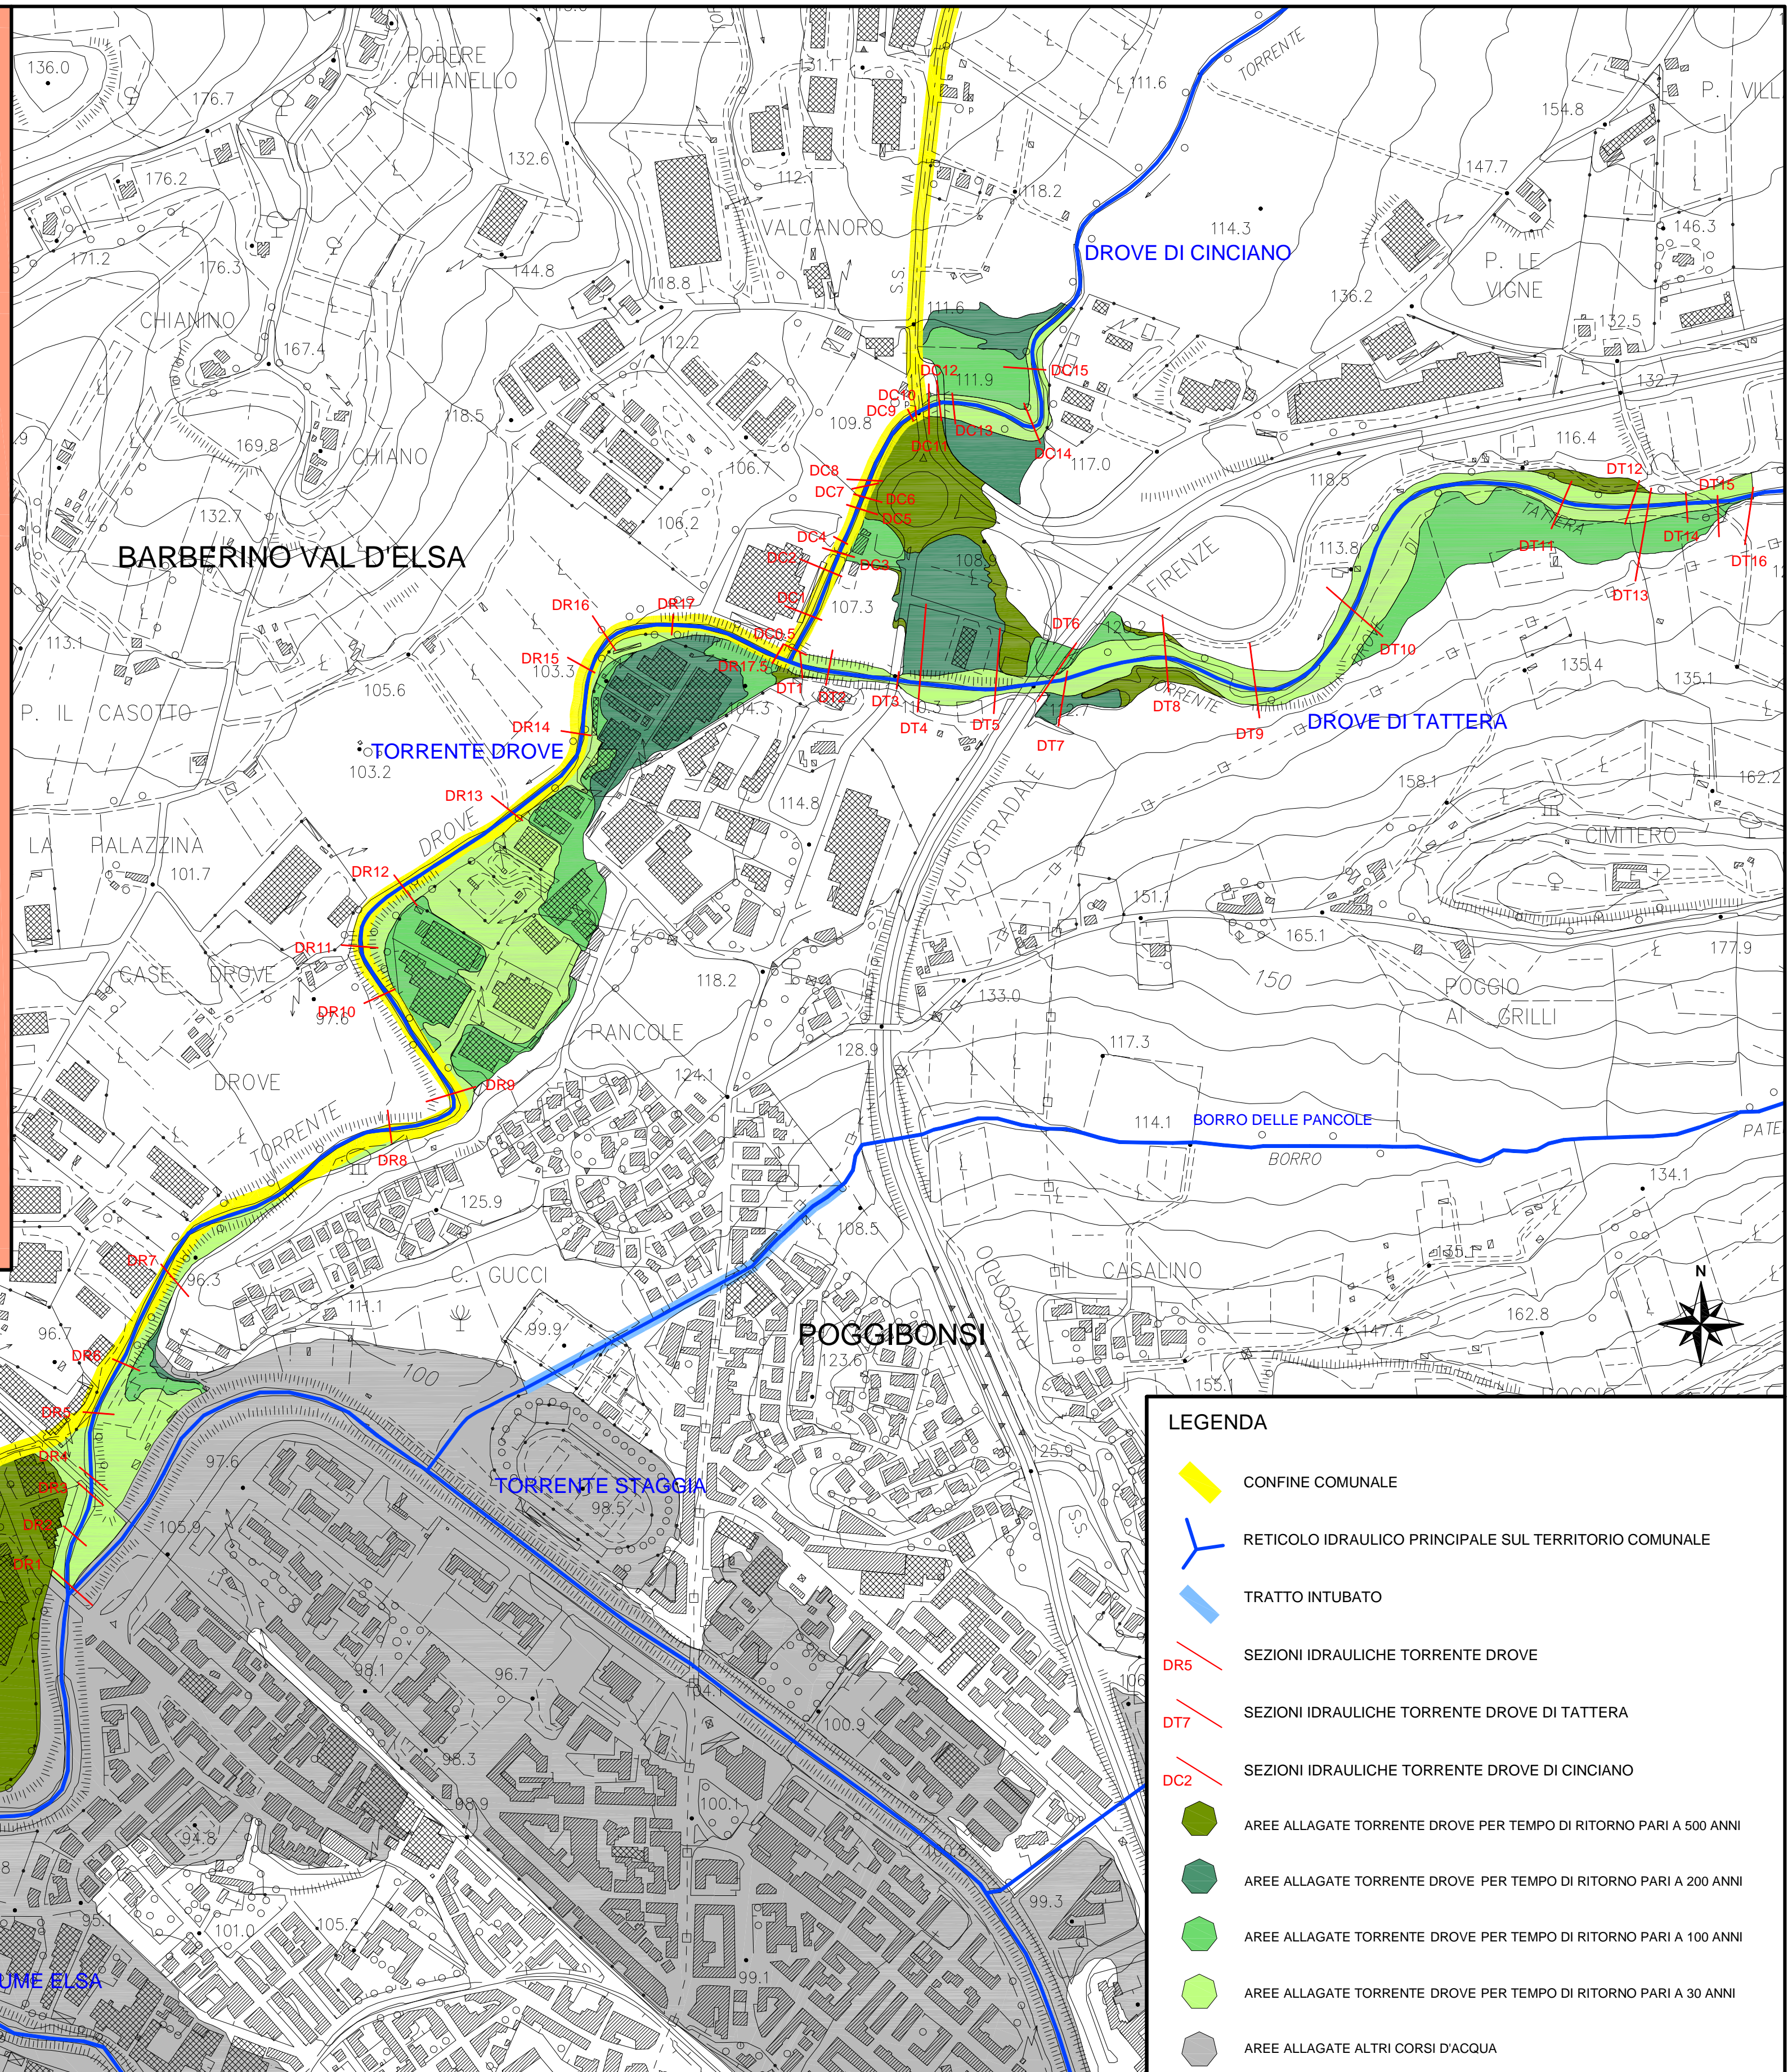

LEGENDA

- CONFINE COMUNALE
- RETICOLO IDRAULICO PRINCIPALE SUL TERRITORIO COMUNALE
- TRATTO INTUBATO
- SEZIONI IDRAULICHE TORRENTE DROVE
- SEZIONI IDRAULICHE TORRENTE DROVE DI TATTERA
- SEZIONI IDRAULICHE TORRENTE DROVE DI CINCIANO
- AREE ALLAGATE TORRENTE DROVE PER TEMPO DI RITORNO PARI A 500 ANNI
- AREE ALLAGATE TORRENTE DROVE PER TEMPO DI RITORNO PARI A 200 ANNI
- AREE ALLAGATE TORRENTE DROVE PER TEMPO DI RITORNO PARI A 100 ANNI
- AREE ALLAGATE TORRENTE DROVE PER TEMPO DI RITORNO PARI A 30 ANNI
- AREE ALLAGATE ALTRI CORSI D'ACQUA

