

Comune di Poggibonsi
Provincia di Siena



**INDAGINI IDROLOGICO-IDRAULICHE DI SUPPORTO
AL PIANO STRUTTURALE DEL COMUNE DI POGGIBONSI**



Studio di Ingegneria
Ing. Alessio Gabrielli

Via Donizetti, 52 - 50018 Scandicci (FI)
Tel. 055/7373454 - Fax. 055/7373453
E-mail: gabrielli@comail.it

Il Progettista:
Ing. Alessio Gabrielli

COMUNE DI POGGIBONSI

Il Dirigente:
Ing. Fabio Galli


Il Sindaco:
Lucia Coccheri

Oggetto:

AREE ALLAGATE BOTRO DI BACCHERETO, BORRO DI MELACHECCA
E BORRO DI PAPAIANO PER TR30, TR100, TR200 e TR500
- Tratti studiati -

PROGETTO	TIPOLOGIA	NUMERO	REVISIONE	SCALA	DATA
L108	TAV	008	C	1:5.000	MARZO 2013

REV.	DESCRIZIONE	EMESSO	DATA	VERIFICATO	DATA	APPROVATO	DATA
A	PRIMA EMISSIONE	GABRIELLI	DICEMBRE 2011	GABRIELLI	DICEMBRE 2011	GABRIELLI	DICEMBRE 2011
B	PRIMA REVISIONE	GABRIELLI	APRILE 2012	GABRIELLI	APRILE 2012	GABRIELLI	APRILE 2012
C	SECONDA REVISIONE	GABRIELLI	MARZO 2013	GABRIELLI	MARZO 2013	GABRIELLI	MARZO 2013

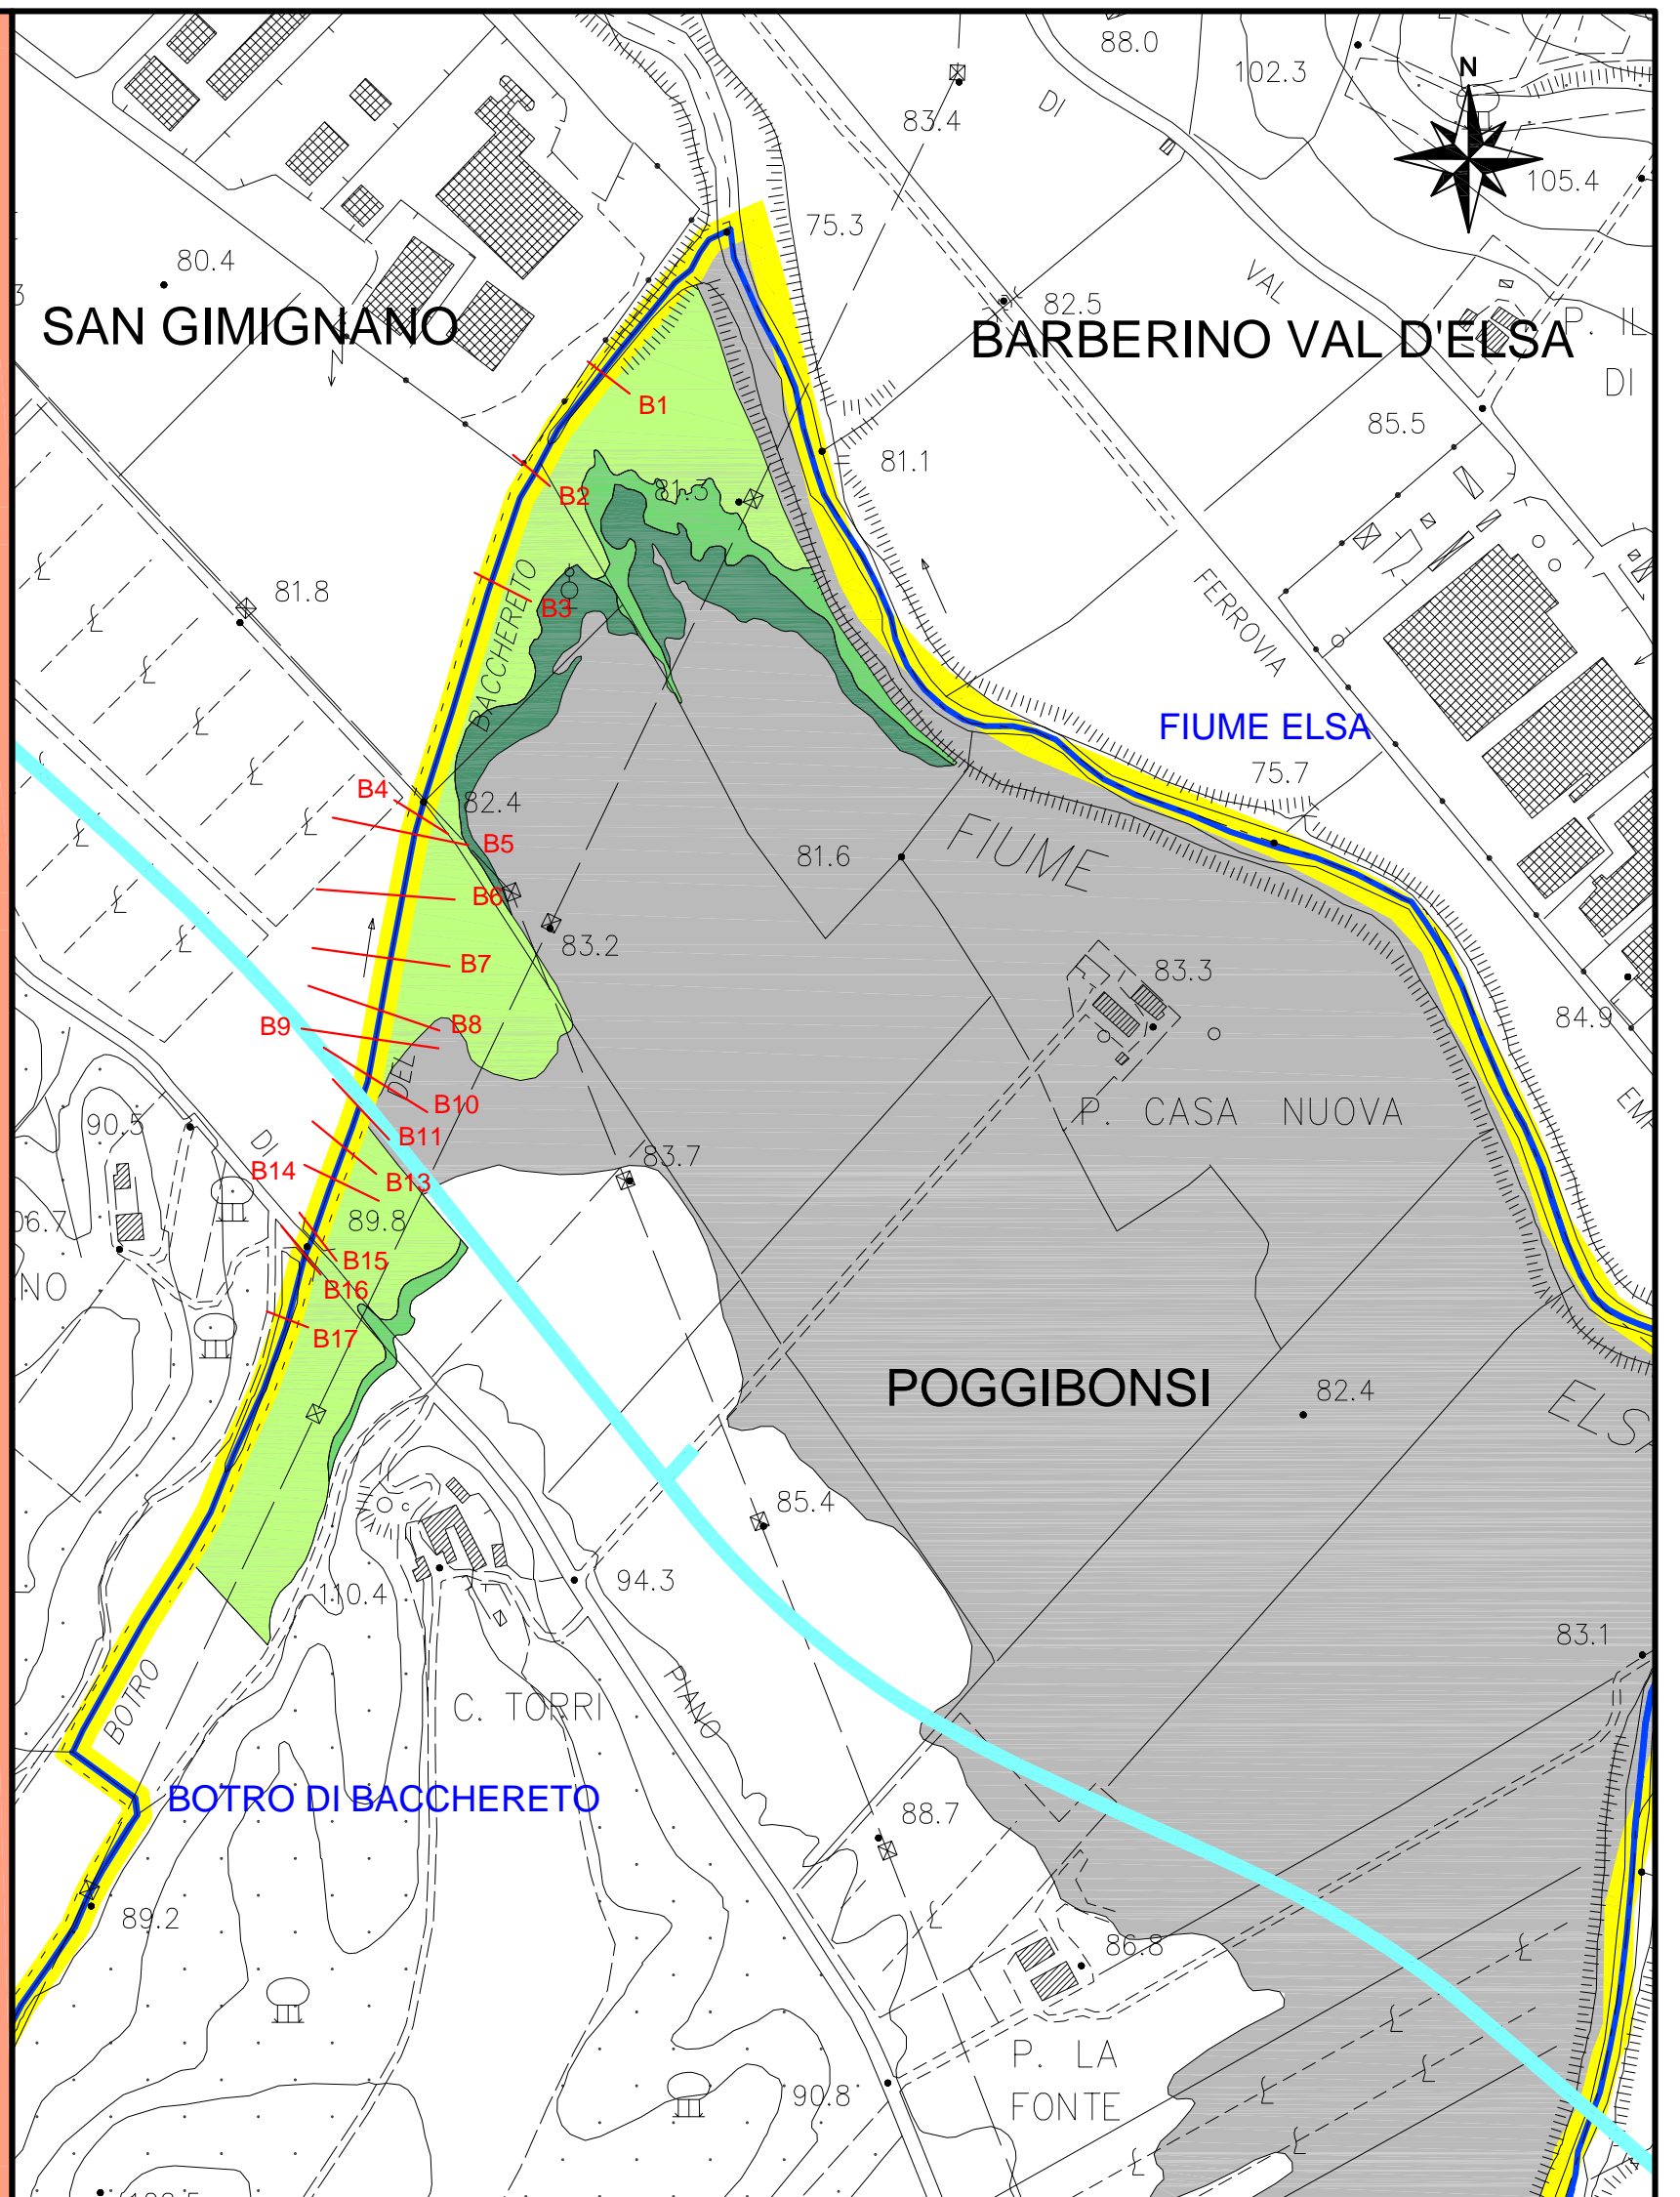

LEGENDA

- CONFINE COMUNALE
- RETICOLO IDRAULICO PRINCIPALE SUL TERRITORIO COMUNALE
- TRACCIATO VARIANTE S.R. N. 429 (IN FASE DI REALIZZAZIONE)
- TRATTO INTUBATO
- SEZIONI IDRAULICHE BOTRO DI BACCHERETO
- SEZIONI IDRAULICHE BORRO DI MELACHECCA
- SEZIONI IDRAULICHE BORRO DI PAPAIANO
- AREE ALLAGATE TORRENTE DROVE PER TEMPO DI RITORNO PARI A 500 ANNI
- AREE ALLAGATE TORRENTE DROVE PER TEMPO DI RITORNO PARI A 200 ANNI
- AREE ALLAGATE TORRENTE DROVE PER TEMPO DI RITORNO PARI A 100 ANNI
- AREE ALLAGATE TORRENTE DROVE PER TEMPO DI RITORNO PARI A 30 ANNI
- AREE ALLAGATE ALTRI CORSI D'ACQUA

