

PROGETTO

COMUNE DI

San Vincenzo

UBICAZIONE

Strada per Campiglia, 4

RICHIEDENTE

MURRU Maria Luciana

Ditta Individuale p.i. 01838890497

OGGETTO

SCHEMA REALIZZAZIONE  
CONDOTTA SMALTIMENTO E  
ALLACCIO FOGNA COMUNALE

SCALA

VARIE

NOME FILE

TAV.

**7B Var**

PROPOSTA DI VARIANTE AL PIANO ATTUATIVO

DI INIZIATIVA PRIVATA


SCHEDA NORMATIVA S.S.I.7 - d.5 - Attività

Produttive - Comparto C

Art. 107 L.R.T. 65/2014

LEGENDA IMPIANTO FOGNATURE NERE

1 Linea in pressione interrata

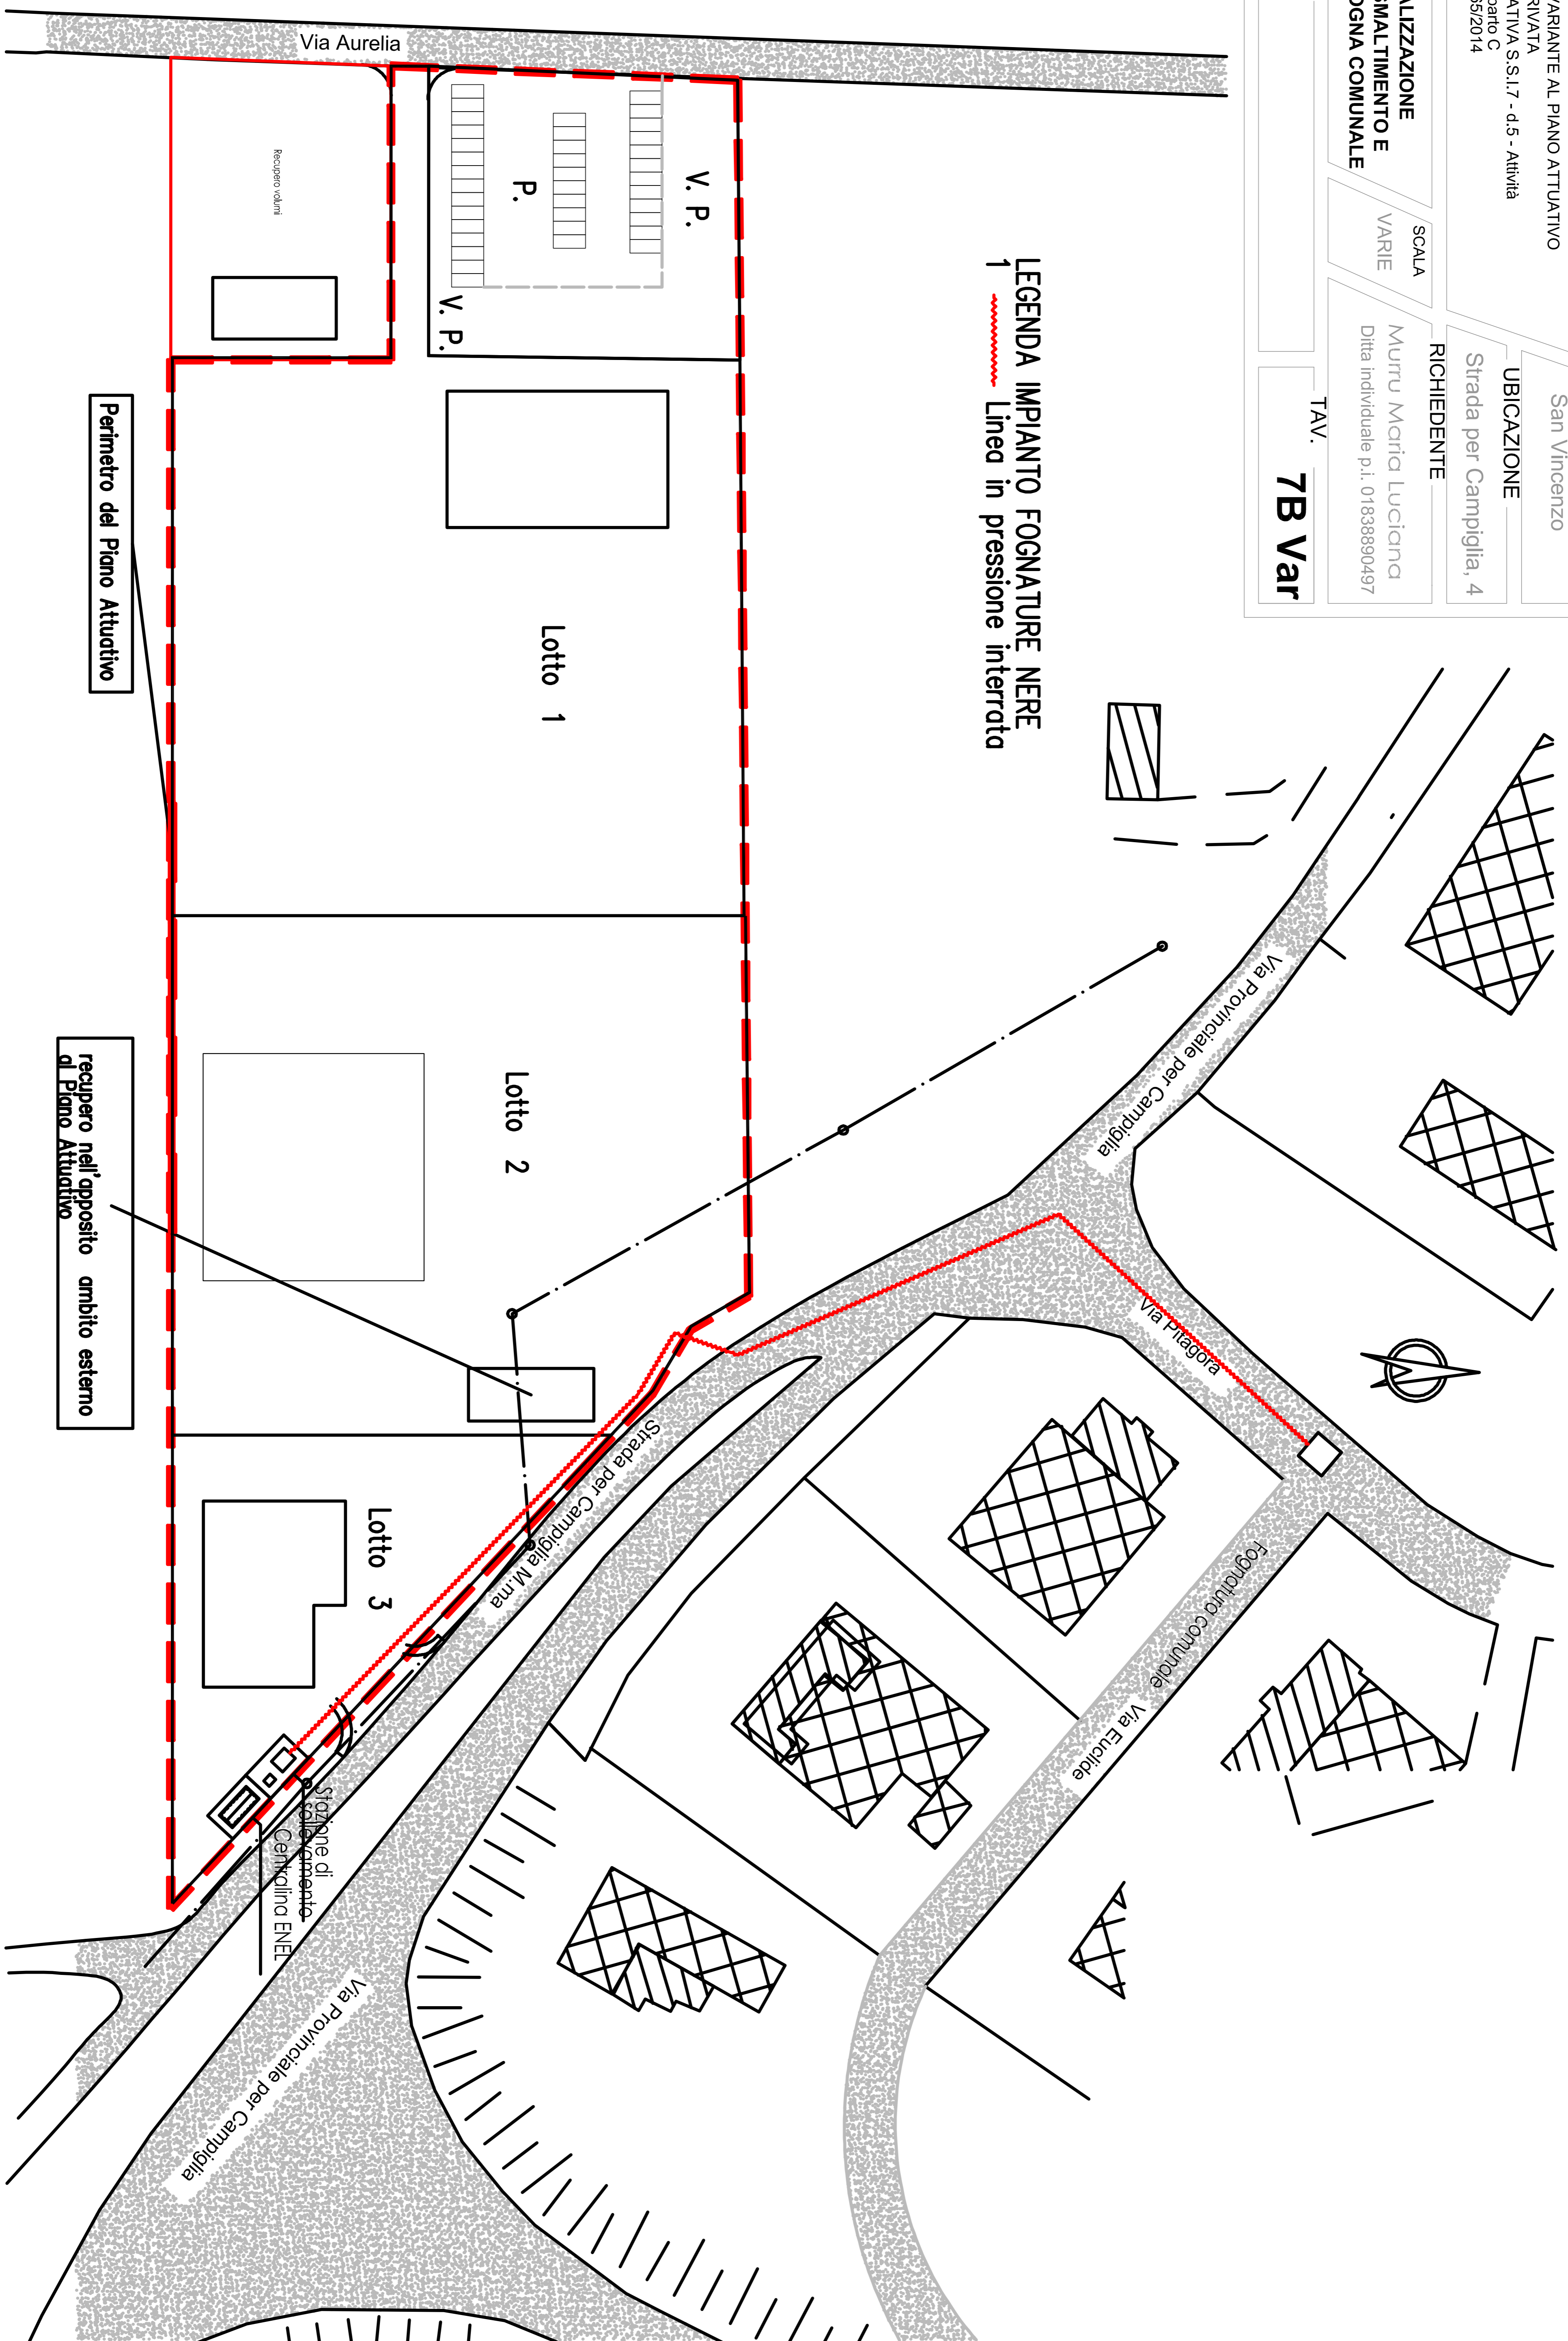

Perimetro del Piano Attuativo

recupero nell' apposito ambito esterno al Piano Attuativo