

PROGETTO

COMUNE DI
San Vincenzo

PROPOSTA DI VARIANTE AL PIANO ATTUATIVO
DI INIZIATIVA PRIVATA

SCHEDA NORMATIVA S.S.I.7 - d.5 - Attività
Produttive - Comparto C
Art. 107 L.R.T. 65/2014

UBICAZIONE
Strada per Campiglia, 4

OGGETTO


**SCHEMA SMALTIMENTO
ACQUE METEORICHE**

RICHIEDENTE
Murru Maria Luciana
Ditta Individuale p.i. 01838890497

SCALA
VARIE

NOME FILE

TAV.
7E Var

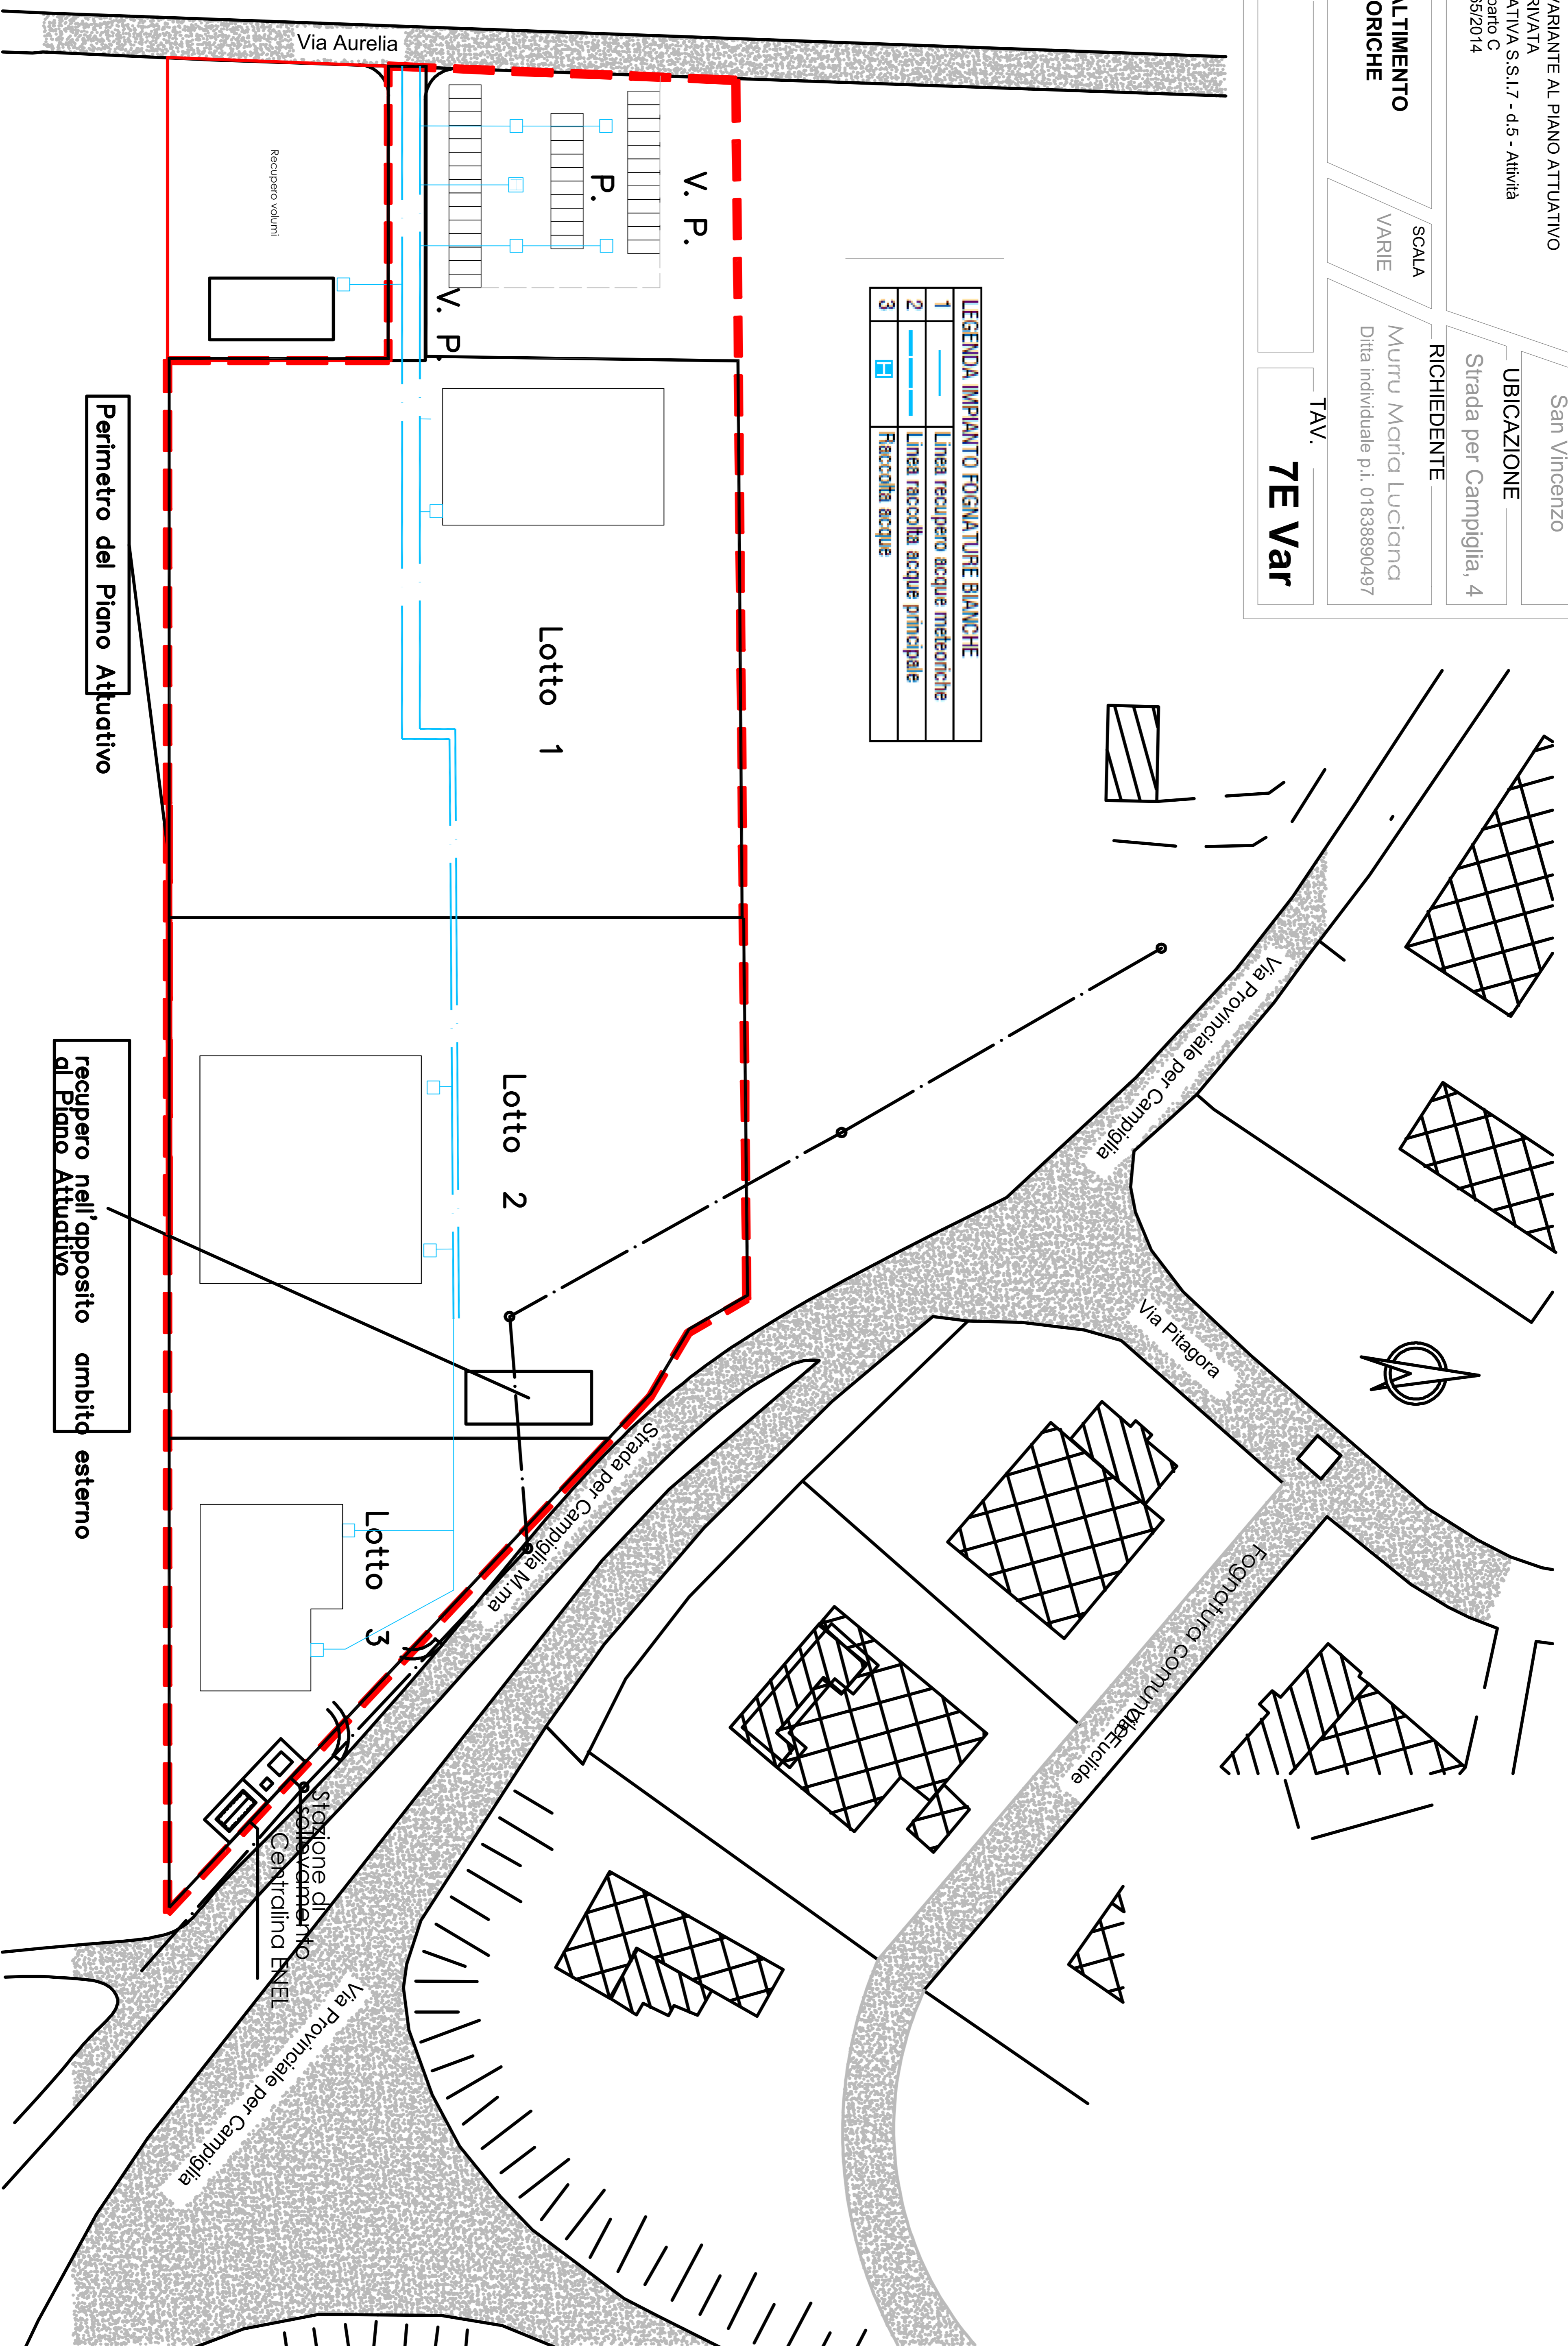

Perimetro del Piano Attuativo

recupero nell'opposito ambito esterno al Piano Attuativo