

PROGETTO

COMUNE DI
San Vincenzo

PROPOSTA DI VARIANTE AL PIANO ATTUATIVO
DI INIZIATIVA PRIVATA

SCHEMA NORMATIVA S.S.I.7 - d.5 - Attività
Produttive - Comparto C
Art. 107 L.R.T. 65/2014

UBICAZIONE
Strada per Campiglia, 4

OGGETTO

**SCHEMA ADDUZIONE
ACQUEDOTTO**

RICHIEDENTE

MURRU Maria Luciana
Ditta Individuale p.i. 01838890497


NOME FILE

TAV.

7F Var

LEGENDA IMPIANTO IDRICO

1		Nuova linea di adduzione acqua
2		Linea di adduzione dai contatori
3		Adduzione per vasca antincendio

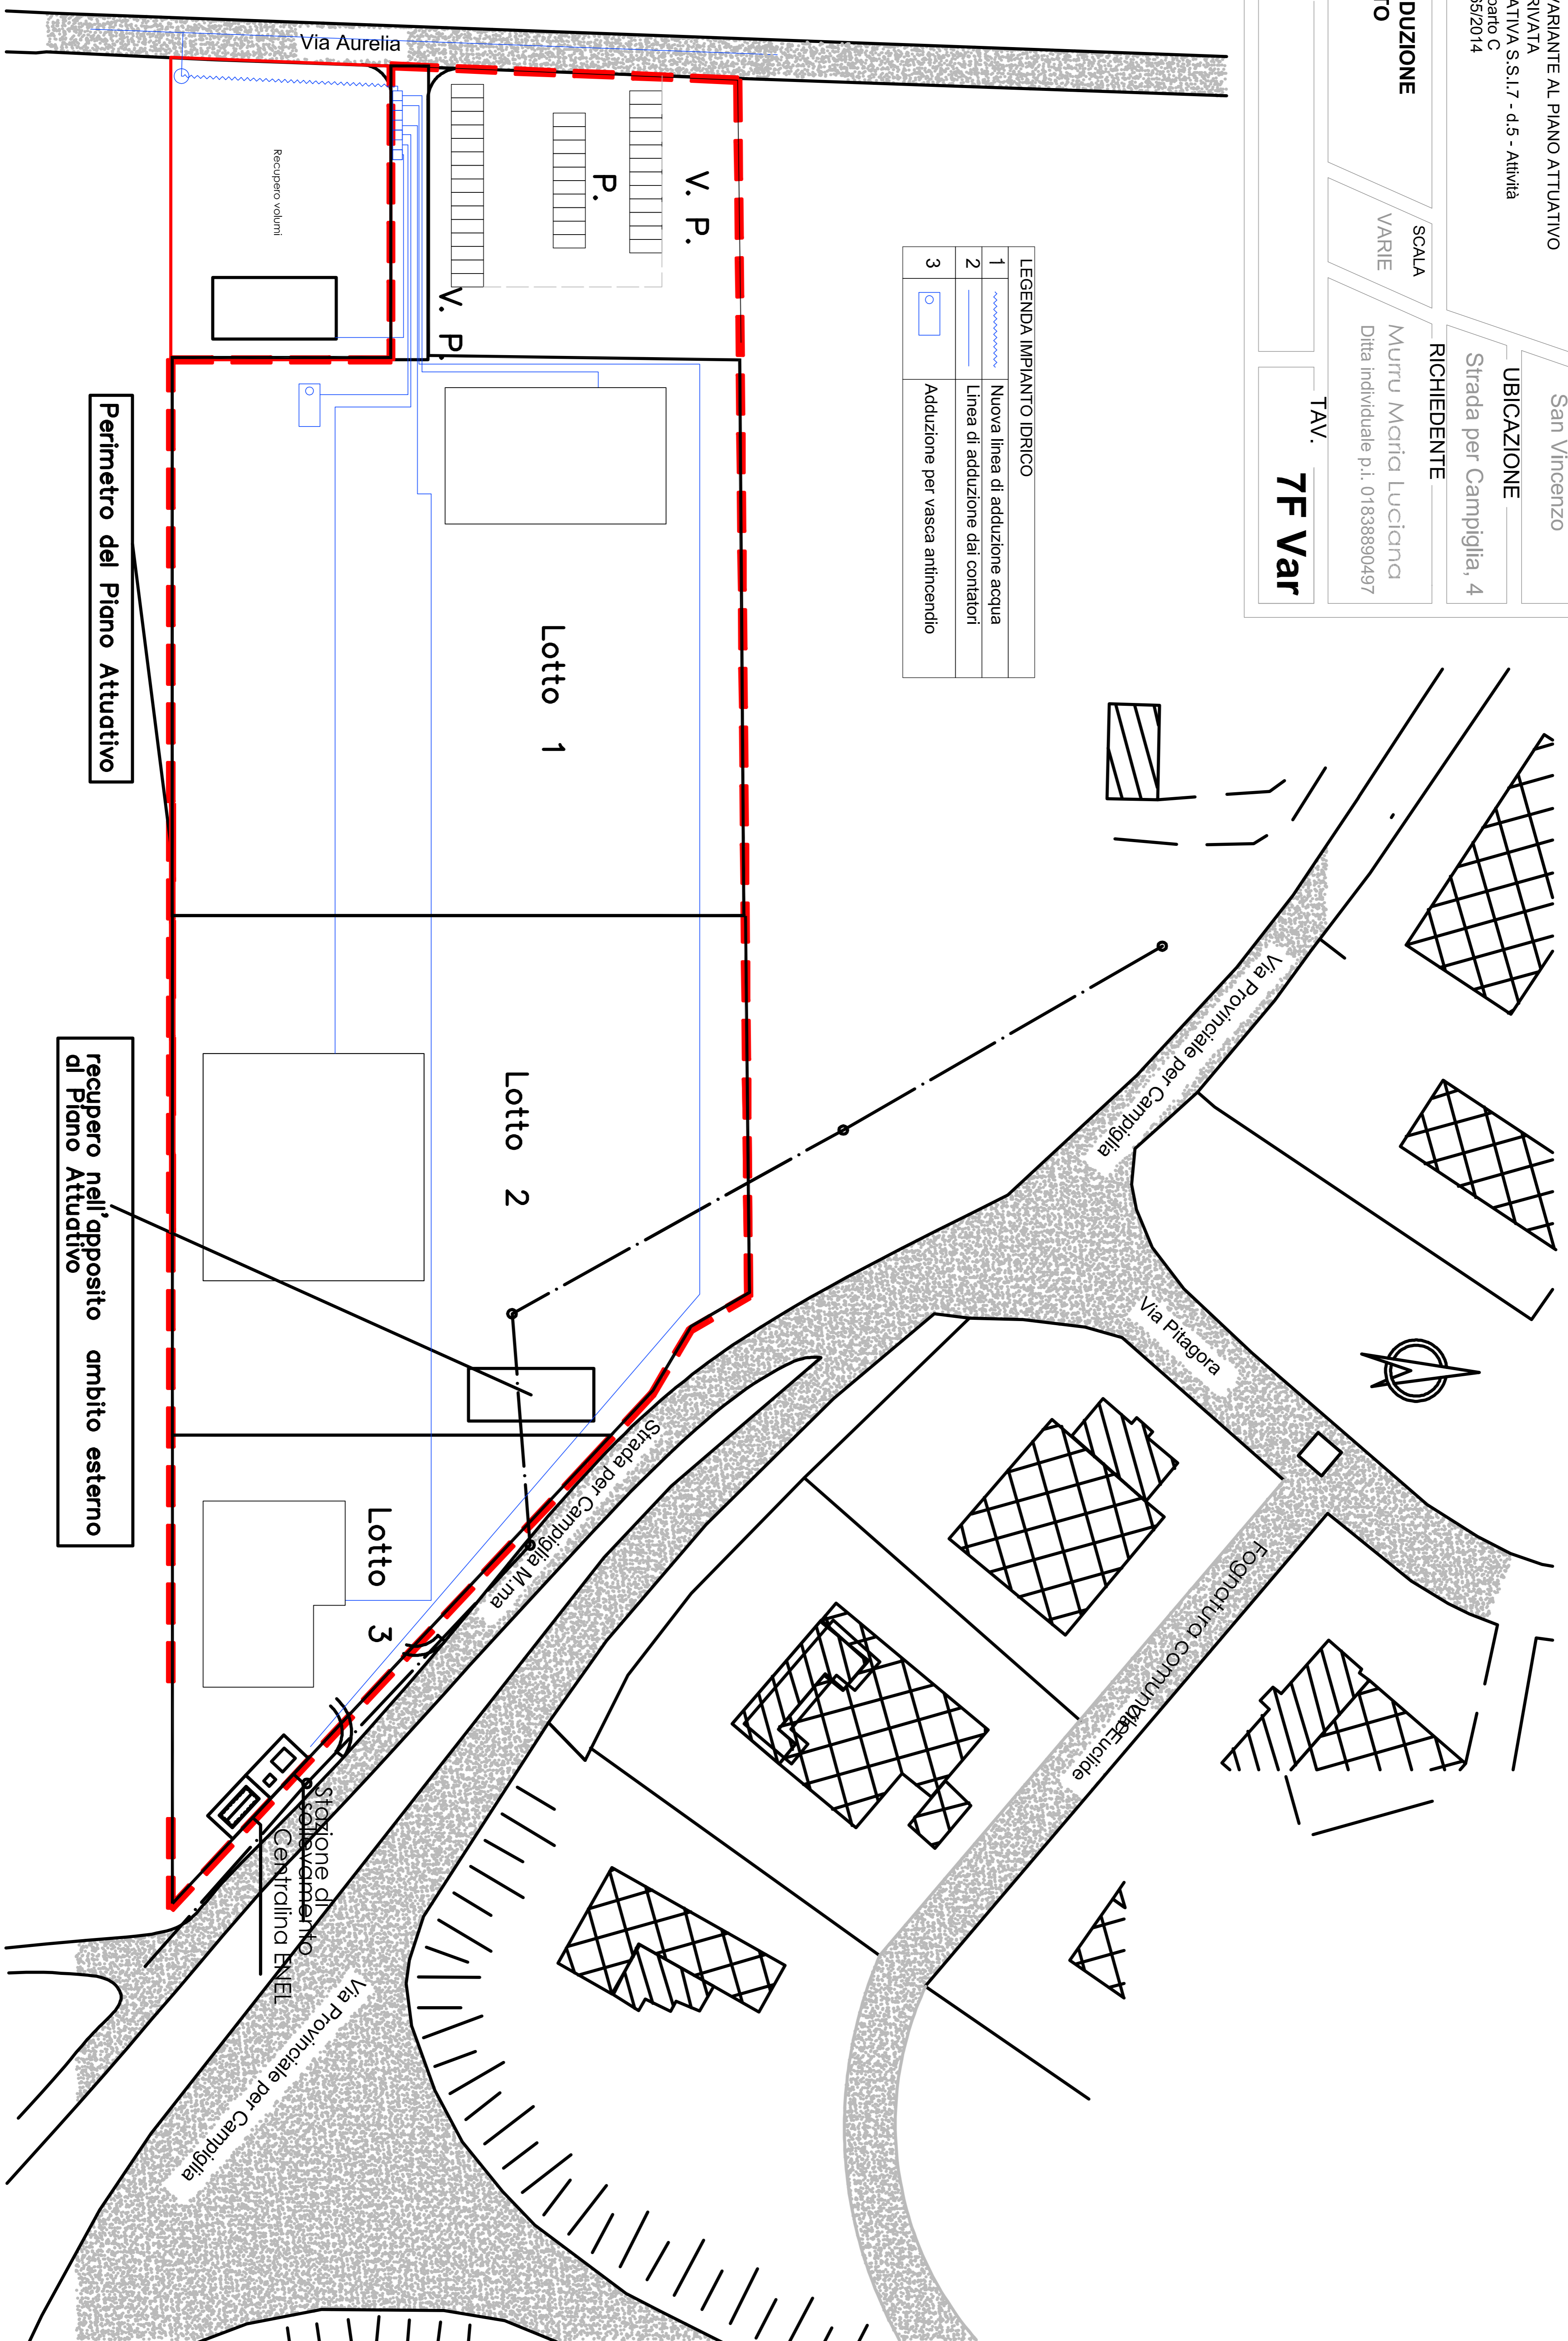

Perimetro del Piano Attuativo

recupero nell'ambito esterno
di Piano Attuativo