


# INTERVENTO Ampliamento Servizi Tennis

(23-24 Tav.16)


SP

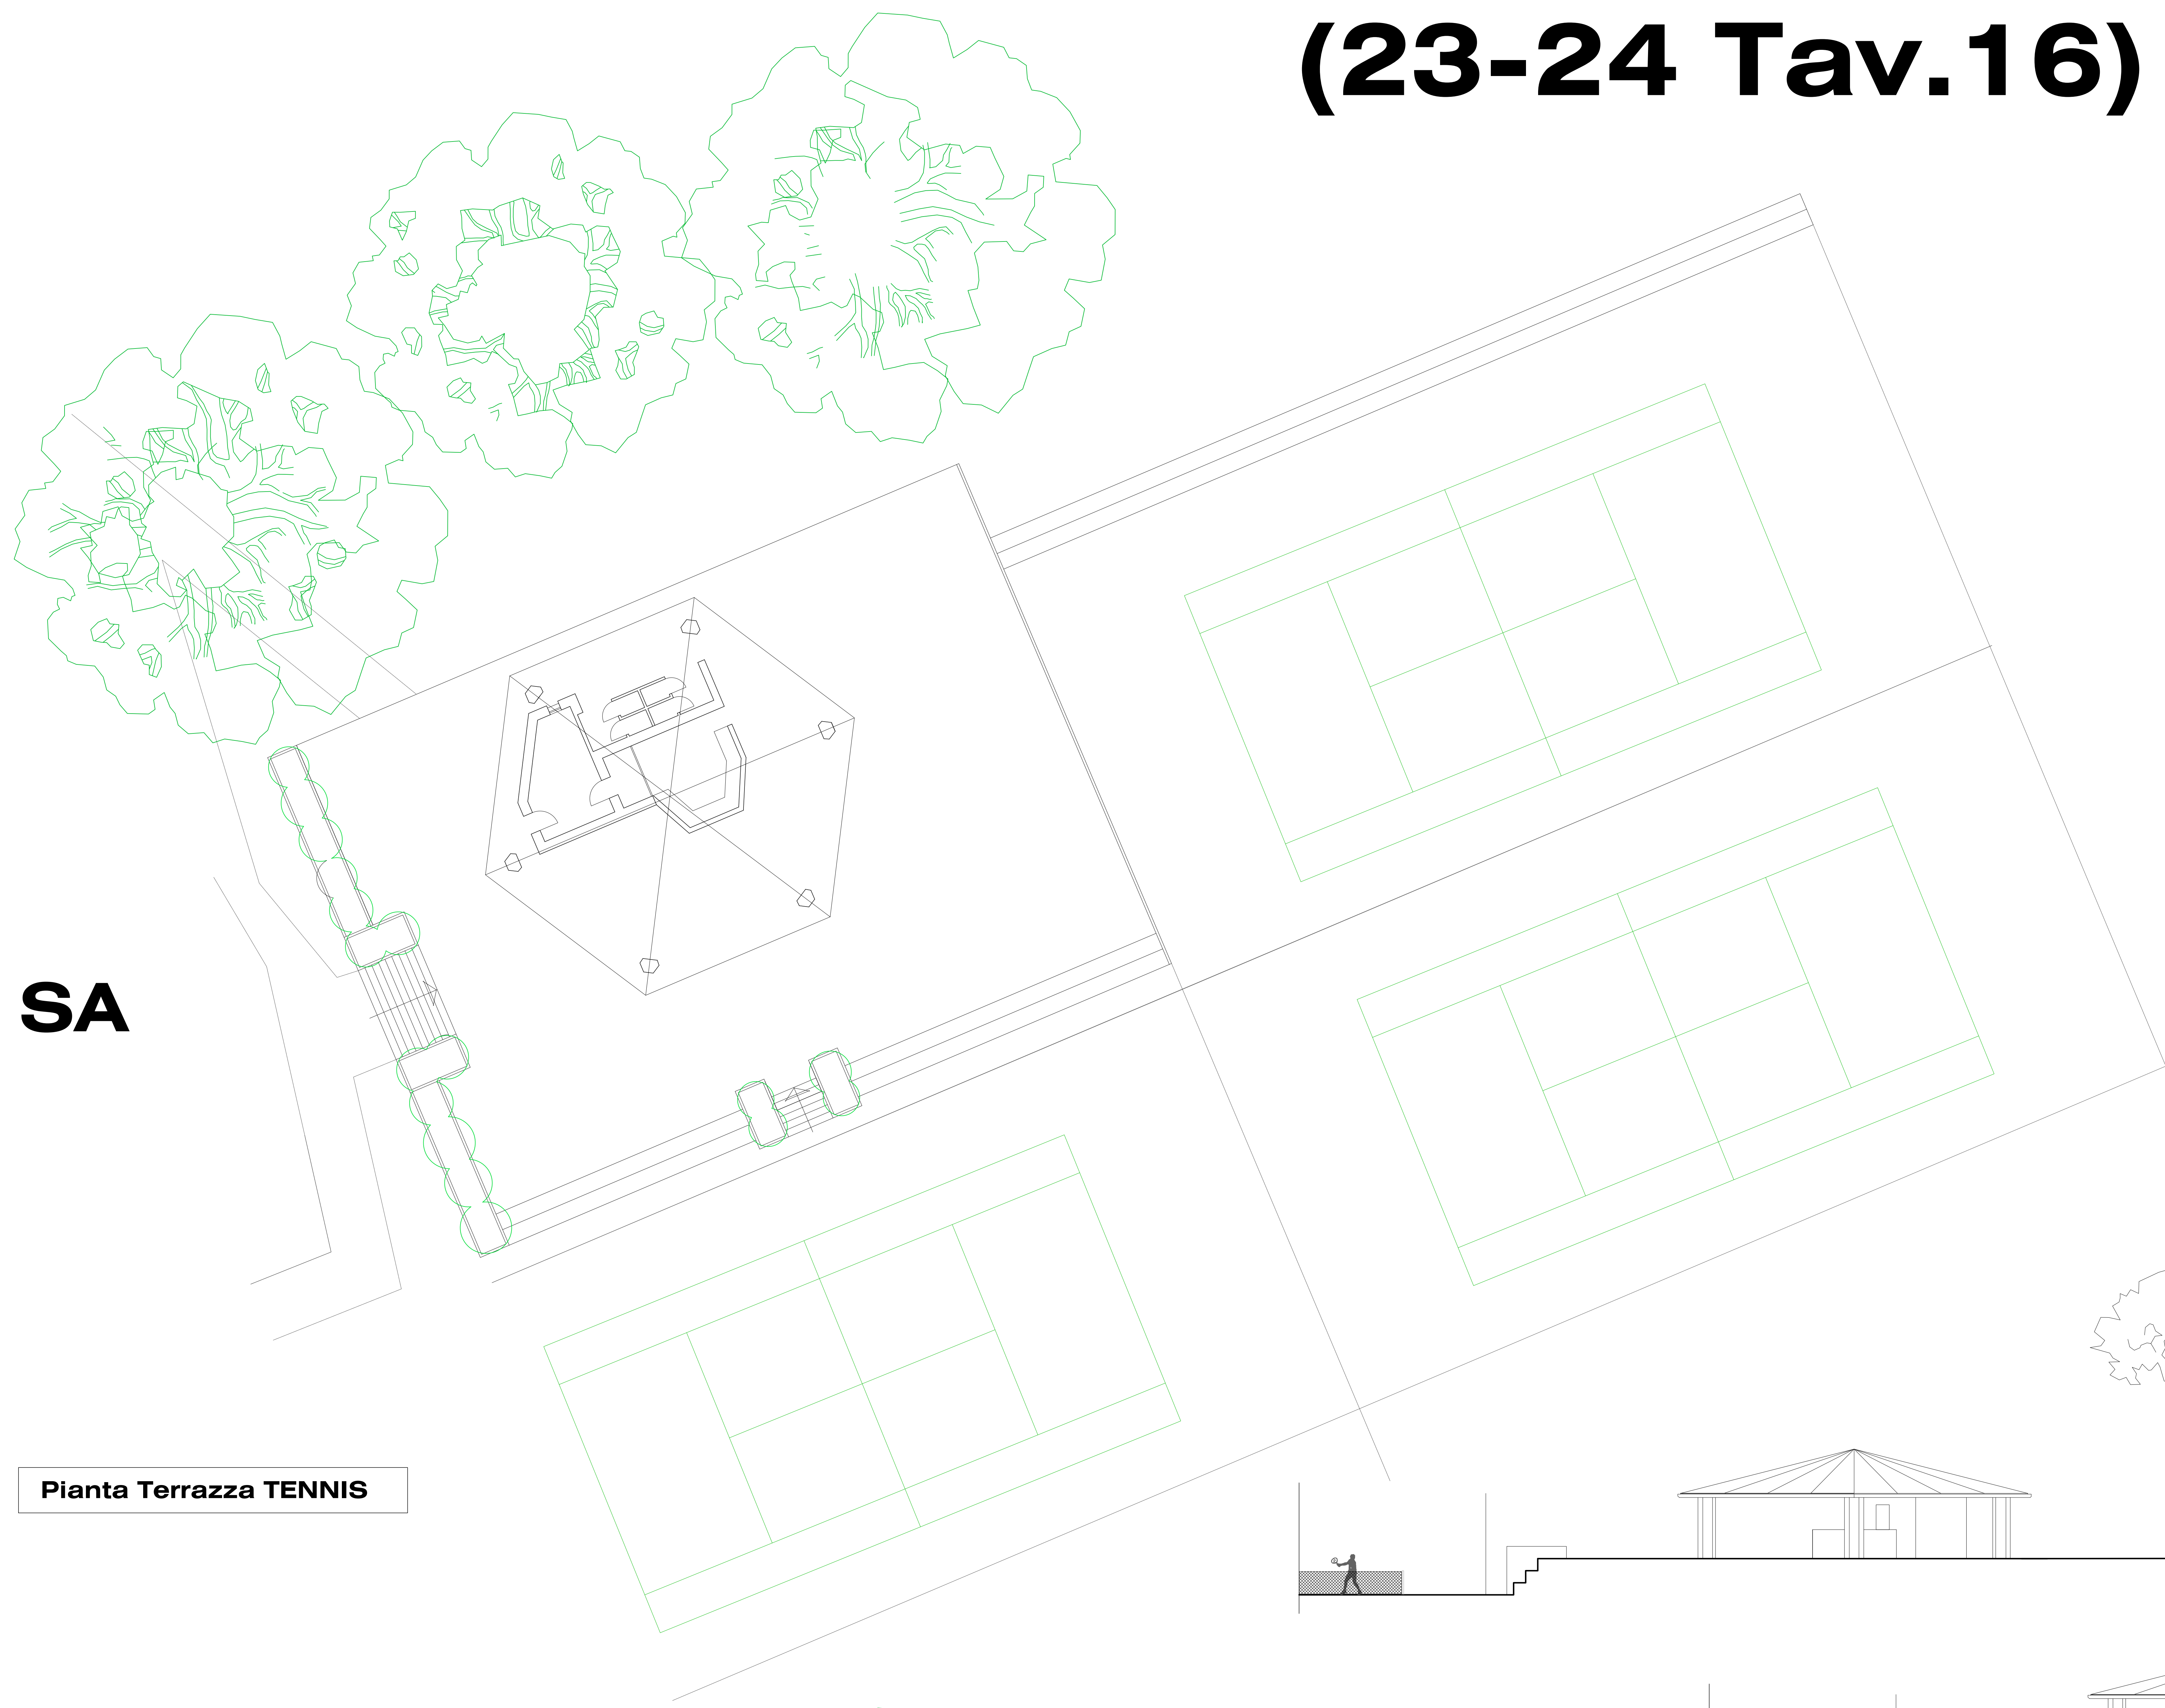


Pianta Terrazza TENNIS

## SE DI PROGETTO - TENNIS

POTENZIAMENTO SERVIZI TENNIS  
SPOGLIATOI MQ 38.00

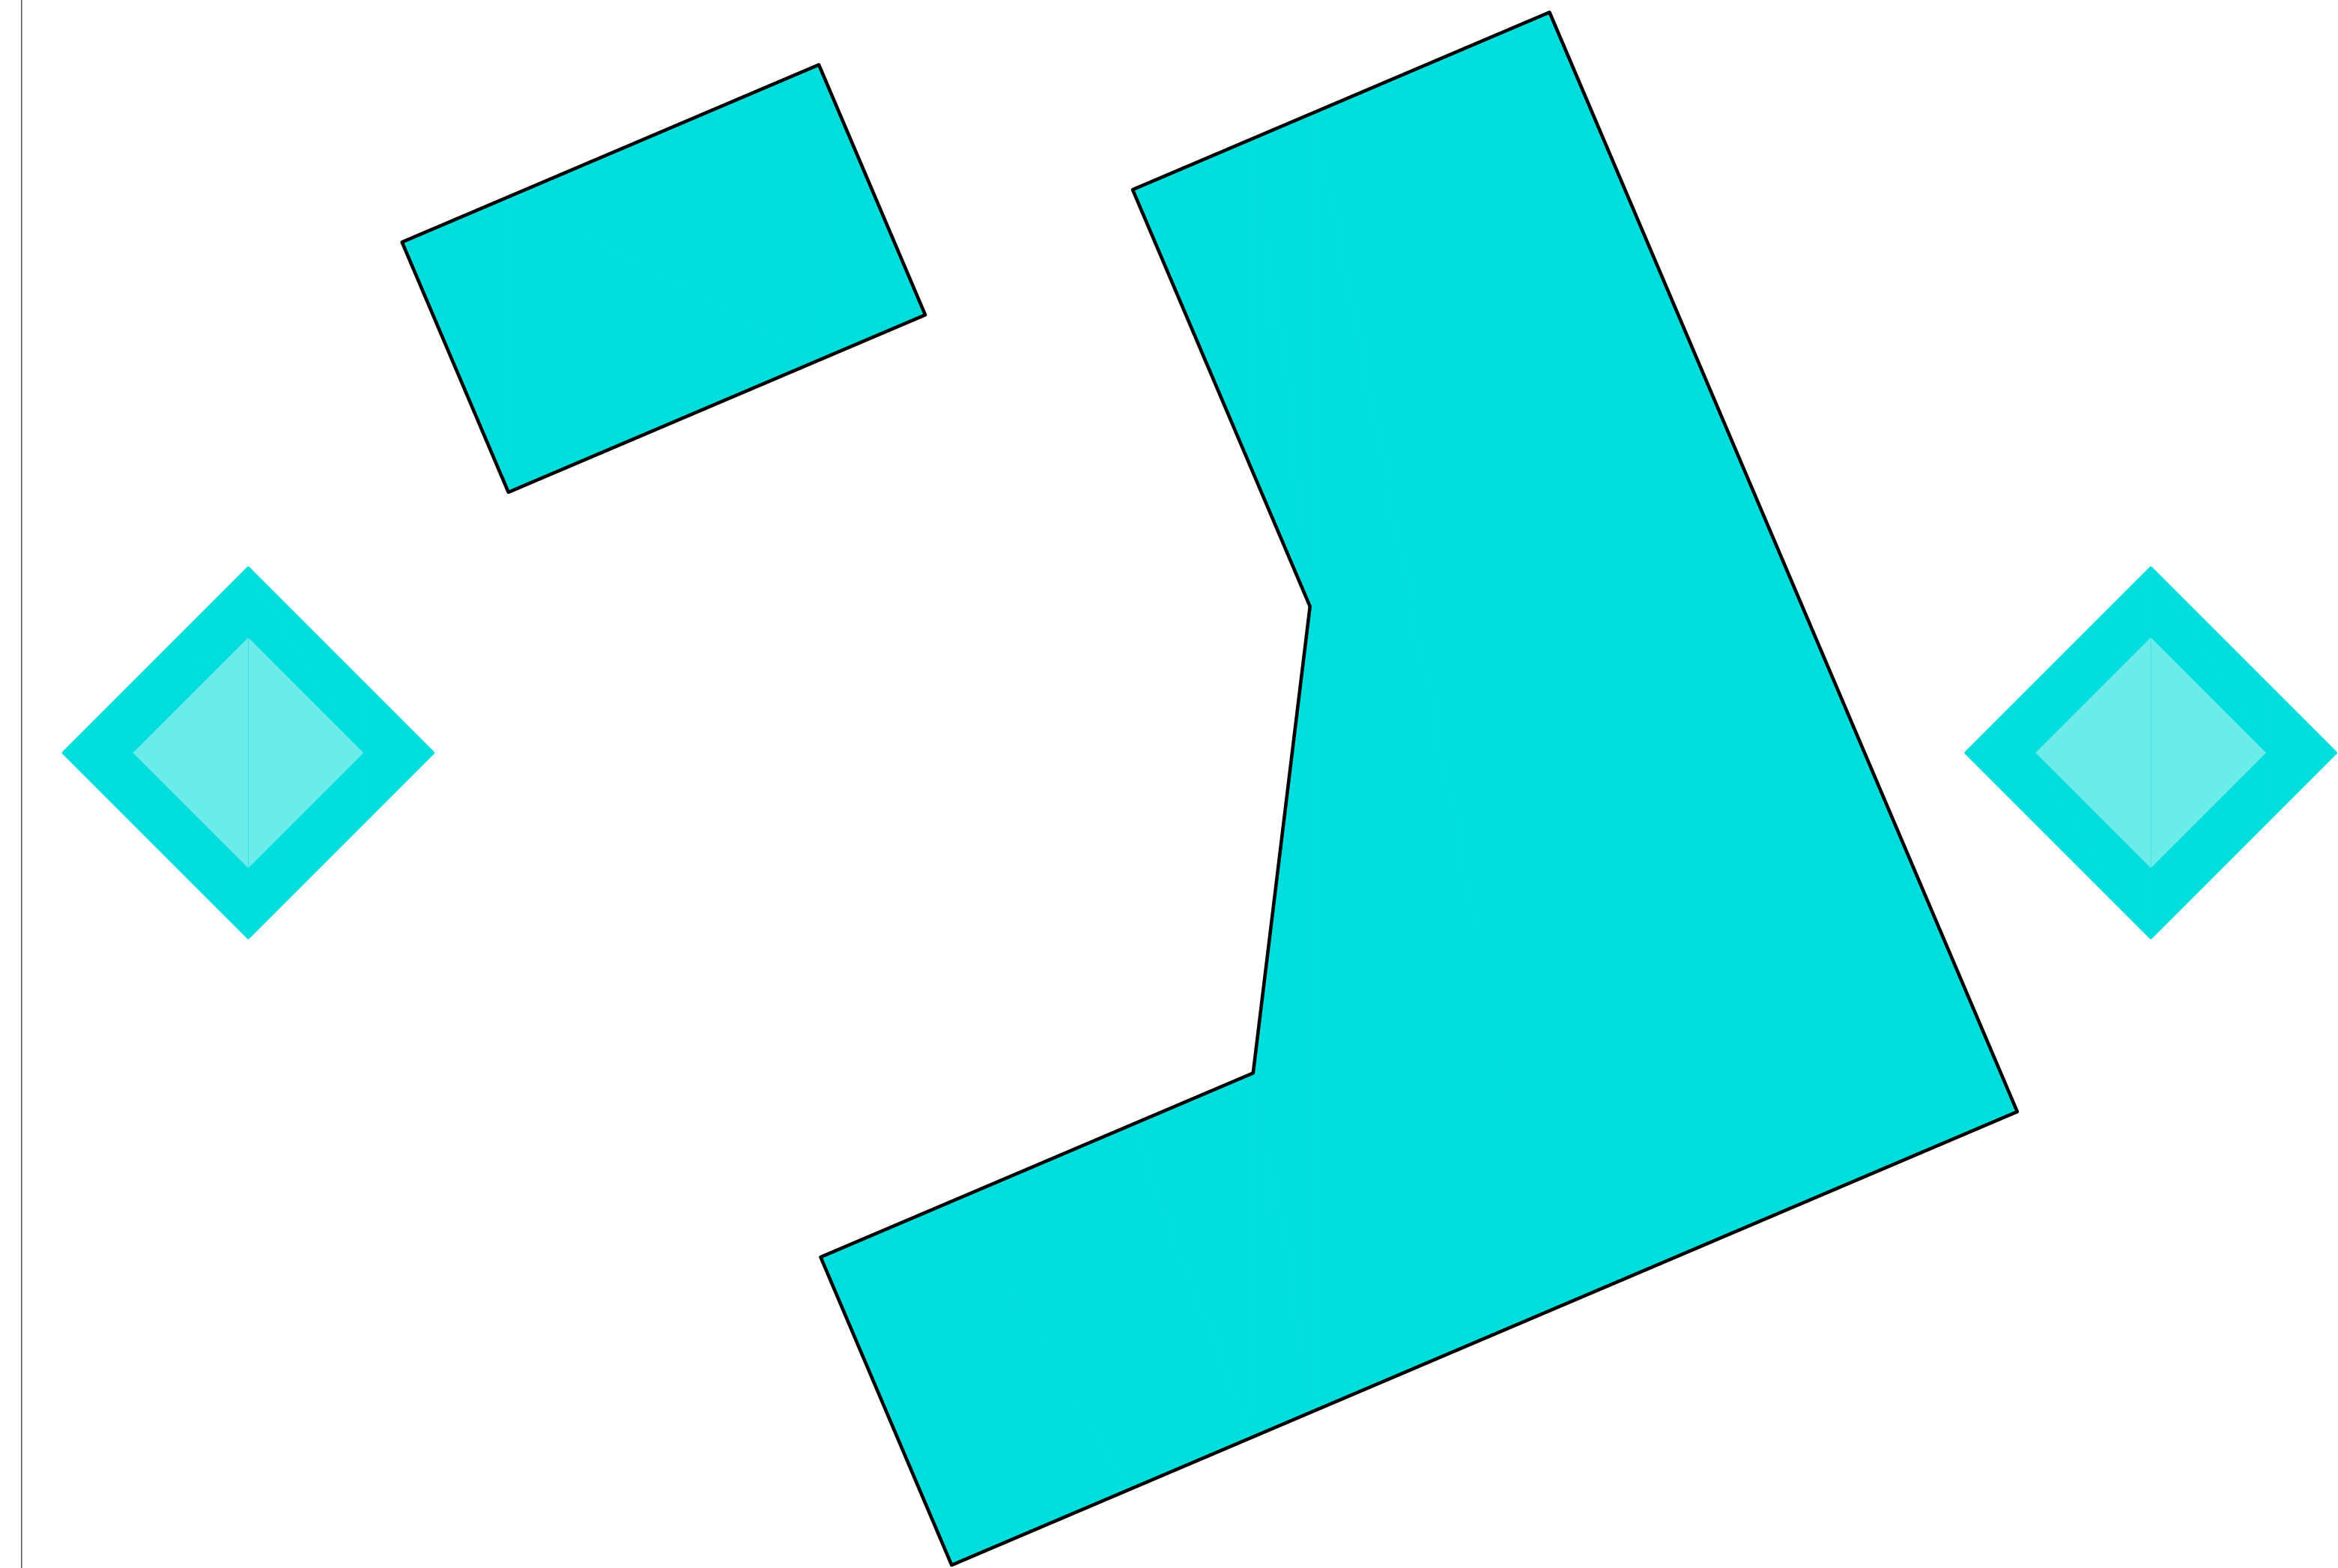

POTENZIAMENTO SERVIZI TENNIS  
PALESTRA Seminterrata MQ 250.00

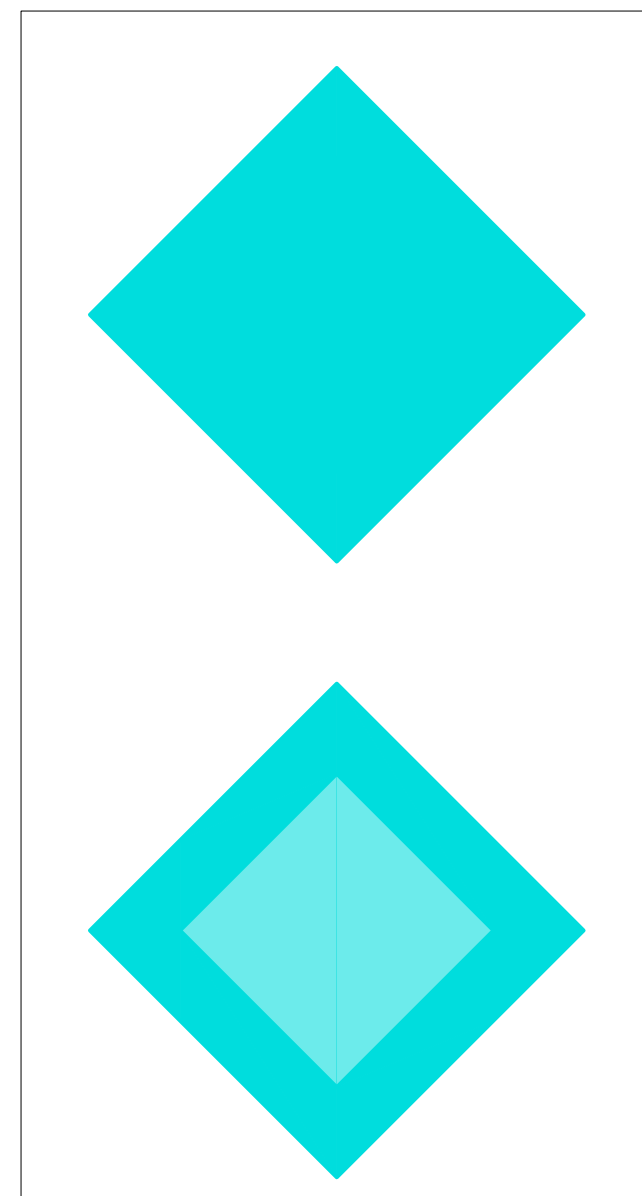

BAR TENNIS - Spogliatoi e Palestra seminterrata

SP

U.M.I. 23

SPOGLIATOI TENNIS

U.M.I. 24

PALESTRA SOTTO LA TERRAZZA

	Ampliamento Superficie Camere per ospitalità turistica Tipo A
	Ampliamento Superficie Camere per ospitalità turistica Tipo B
	Ampliamento Bagni Tipo A
	Ampliamento Bagni Tipo B
	Realizzazione Ascensore
	Camere per Personale mediante Chiusura Portici
	Camere per Personale mediante Sopraelevazione
	Ampliamento Servizi mediante Chiusura Portici Esistenti
S1 T1 2	Livello Ubicazione Intervento

Architetto PAOLO FATTICCIONI  
Via Vittorio Veneto n° 17 Piombino (LI)  
Cell. 347.017.44.67 E-mail ark.paolofatticcioni@gmail.com  
Partita IVA 01171690496

STUDIO TECNICO SPARAPANI ASSOCIATO  
Via del Castelluccio n°8 San Vincenzo (LI)  
Tel.0565703847 Fax 0565705877  
Partita IVA 01225600491  
SPARAPANI Geom. MORENO-SPARAPANI Geom. MARCO

OGNUNO PER I RISPETTIVI AMBITI DI COMPETENZA

COMUNE DI SAN VINCENZO

SCHEDA NORMA - PA10

"PIANO ATTUATIVO per Intervento al Villaggio Garden Toscana Resort,  
già "Garden Club", Via della Principessa, San Vincenzo

PROPRIETA'

ERREDICI S.r.l.

16.07.2023

Tav. 16

INTERVENTI SERVIZI Blocco TENNIS\_r2

