

# COMUNE DI SAN VINCENZO

STUDIO IDROLOGICO ED IDRAULICO A SUPPORTO DEL  
PIANO OPERATIVO COMUNALE



## Tavola IDR.04.B

Battenti TR 30 anni  
Fosso del Renaione e Fosso delle Prigioni  
Scala 1:5000

Sindaco: Alessandro Bandini  
Assessore all'Urbanistica: Massimiliano Roventini  
Garante dell'informazione e della partecipazione: Cristina Pollegione  
Responsabile del procedimento: Paolo Cosimi  
Responsabile Area Governo del Territorio: Salvatore De Priamo  
Responsabile Urbanistica: Paolo Cosimi


### GRUPPO DI LAVORO

Dott. Ing. Simone Galardini  
Dott. Ing. Chiara Chiostrini  
Dott. Ing. Federico Orlandini  
D.R.E.A.M. Italia  
Via Garibaldi, 3 Pratovecchio Stia (Ar) - Tel. 0575 52.95.14  
Via Enrico Bindi n.14, Pistoia - Tel 0573 36.59.67

AZIENDA CON SISTEMA  
DI GESTIONE QUALITÀ  
CERTIFICATO DA DNV GL  
= ISO 9001 =



<http://www.dream-italia.it>

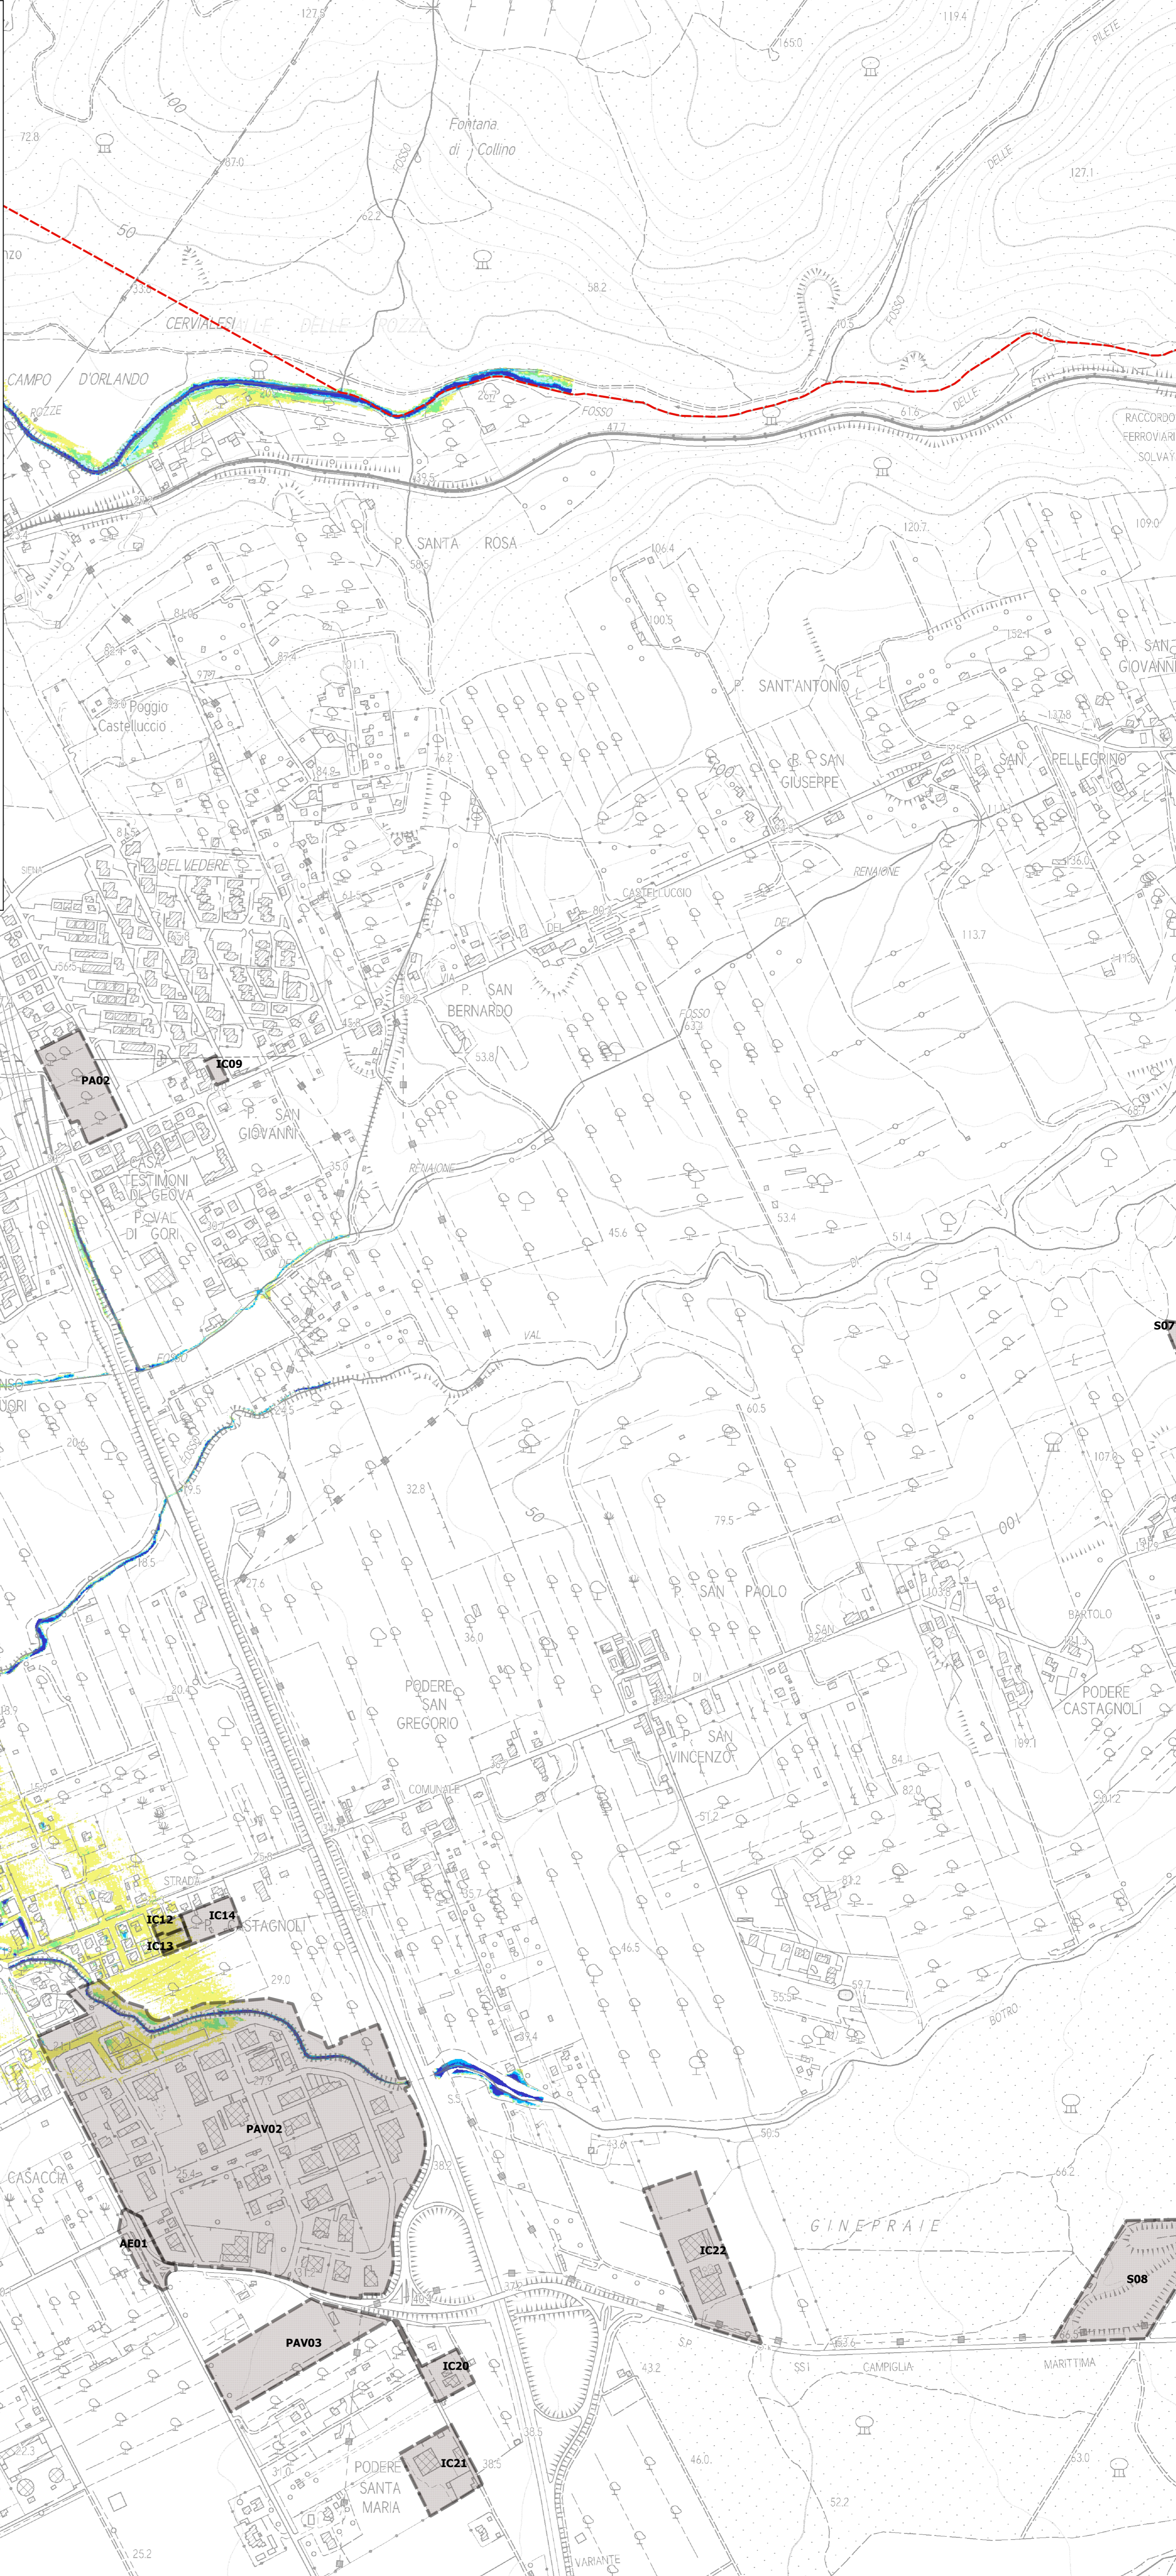

### LEGENDA

- Limite comunale
- previsioni urbanistiche
- battenti\_tr30
- <= 0.25m
- 0.25 - 0.5m
- 0.5 - 1 m
- 1 - 1.5m
- >1.5 m

