

COMUNE DI SAN VINCENZO

STUDIO IDROLOGICO ED IDRAULICO A SUPPORTO DEL
PIANO OPERATIVO COMUNALE



Tavola IDR.05.B

Battenti TR 200 anni
Fosso delle Prigioni e Fosso del Renaione
Scala 1:5000

Sindaco: Alessandro Bandini
Assessore all'Urbanistica: Massimiliano Roventini
Garante dell'informazione e della partecipazione: Cristina Pollegione
Responsabile del procedimento: Paolo Cosimi
Responsabile Area Governo del Territorio: Salvatore De Priamo
Responsabile Urbanistica: Paolo Cosimi


GRUPPO DI LAVORO

Dott. Ing. Simone Galardini
Dott. Ing. Chiara Chiostrini
Dott. Ing. Federico Orlandini
D.R.E.A.M. Italia
Via Garibaldi, 3 Pratovecchio Stia (Ar) - Tel. 0575 52.95.14
Via Enrico Bindi n.14, Pistoia - Tel 0573 36.59.67

AZIENDA CON SISTEMA
DI GESTIONE QUALITÀ
CERTIFICATO DA DNV GL
= ISO 9001 =



<http://www.dream-italia.it>

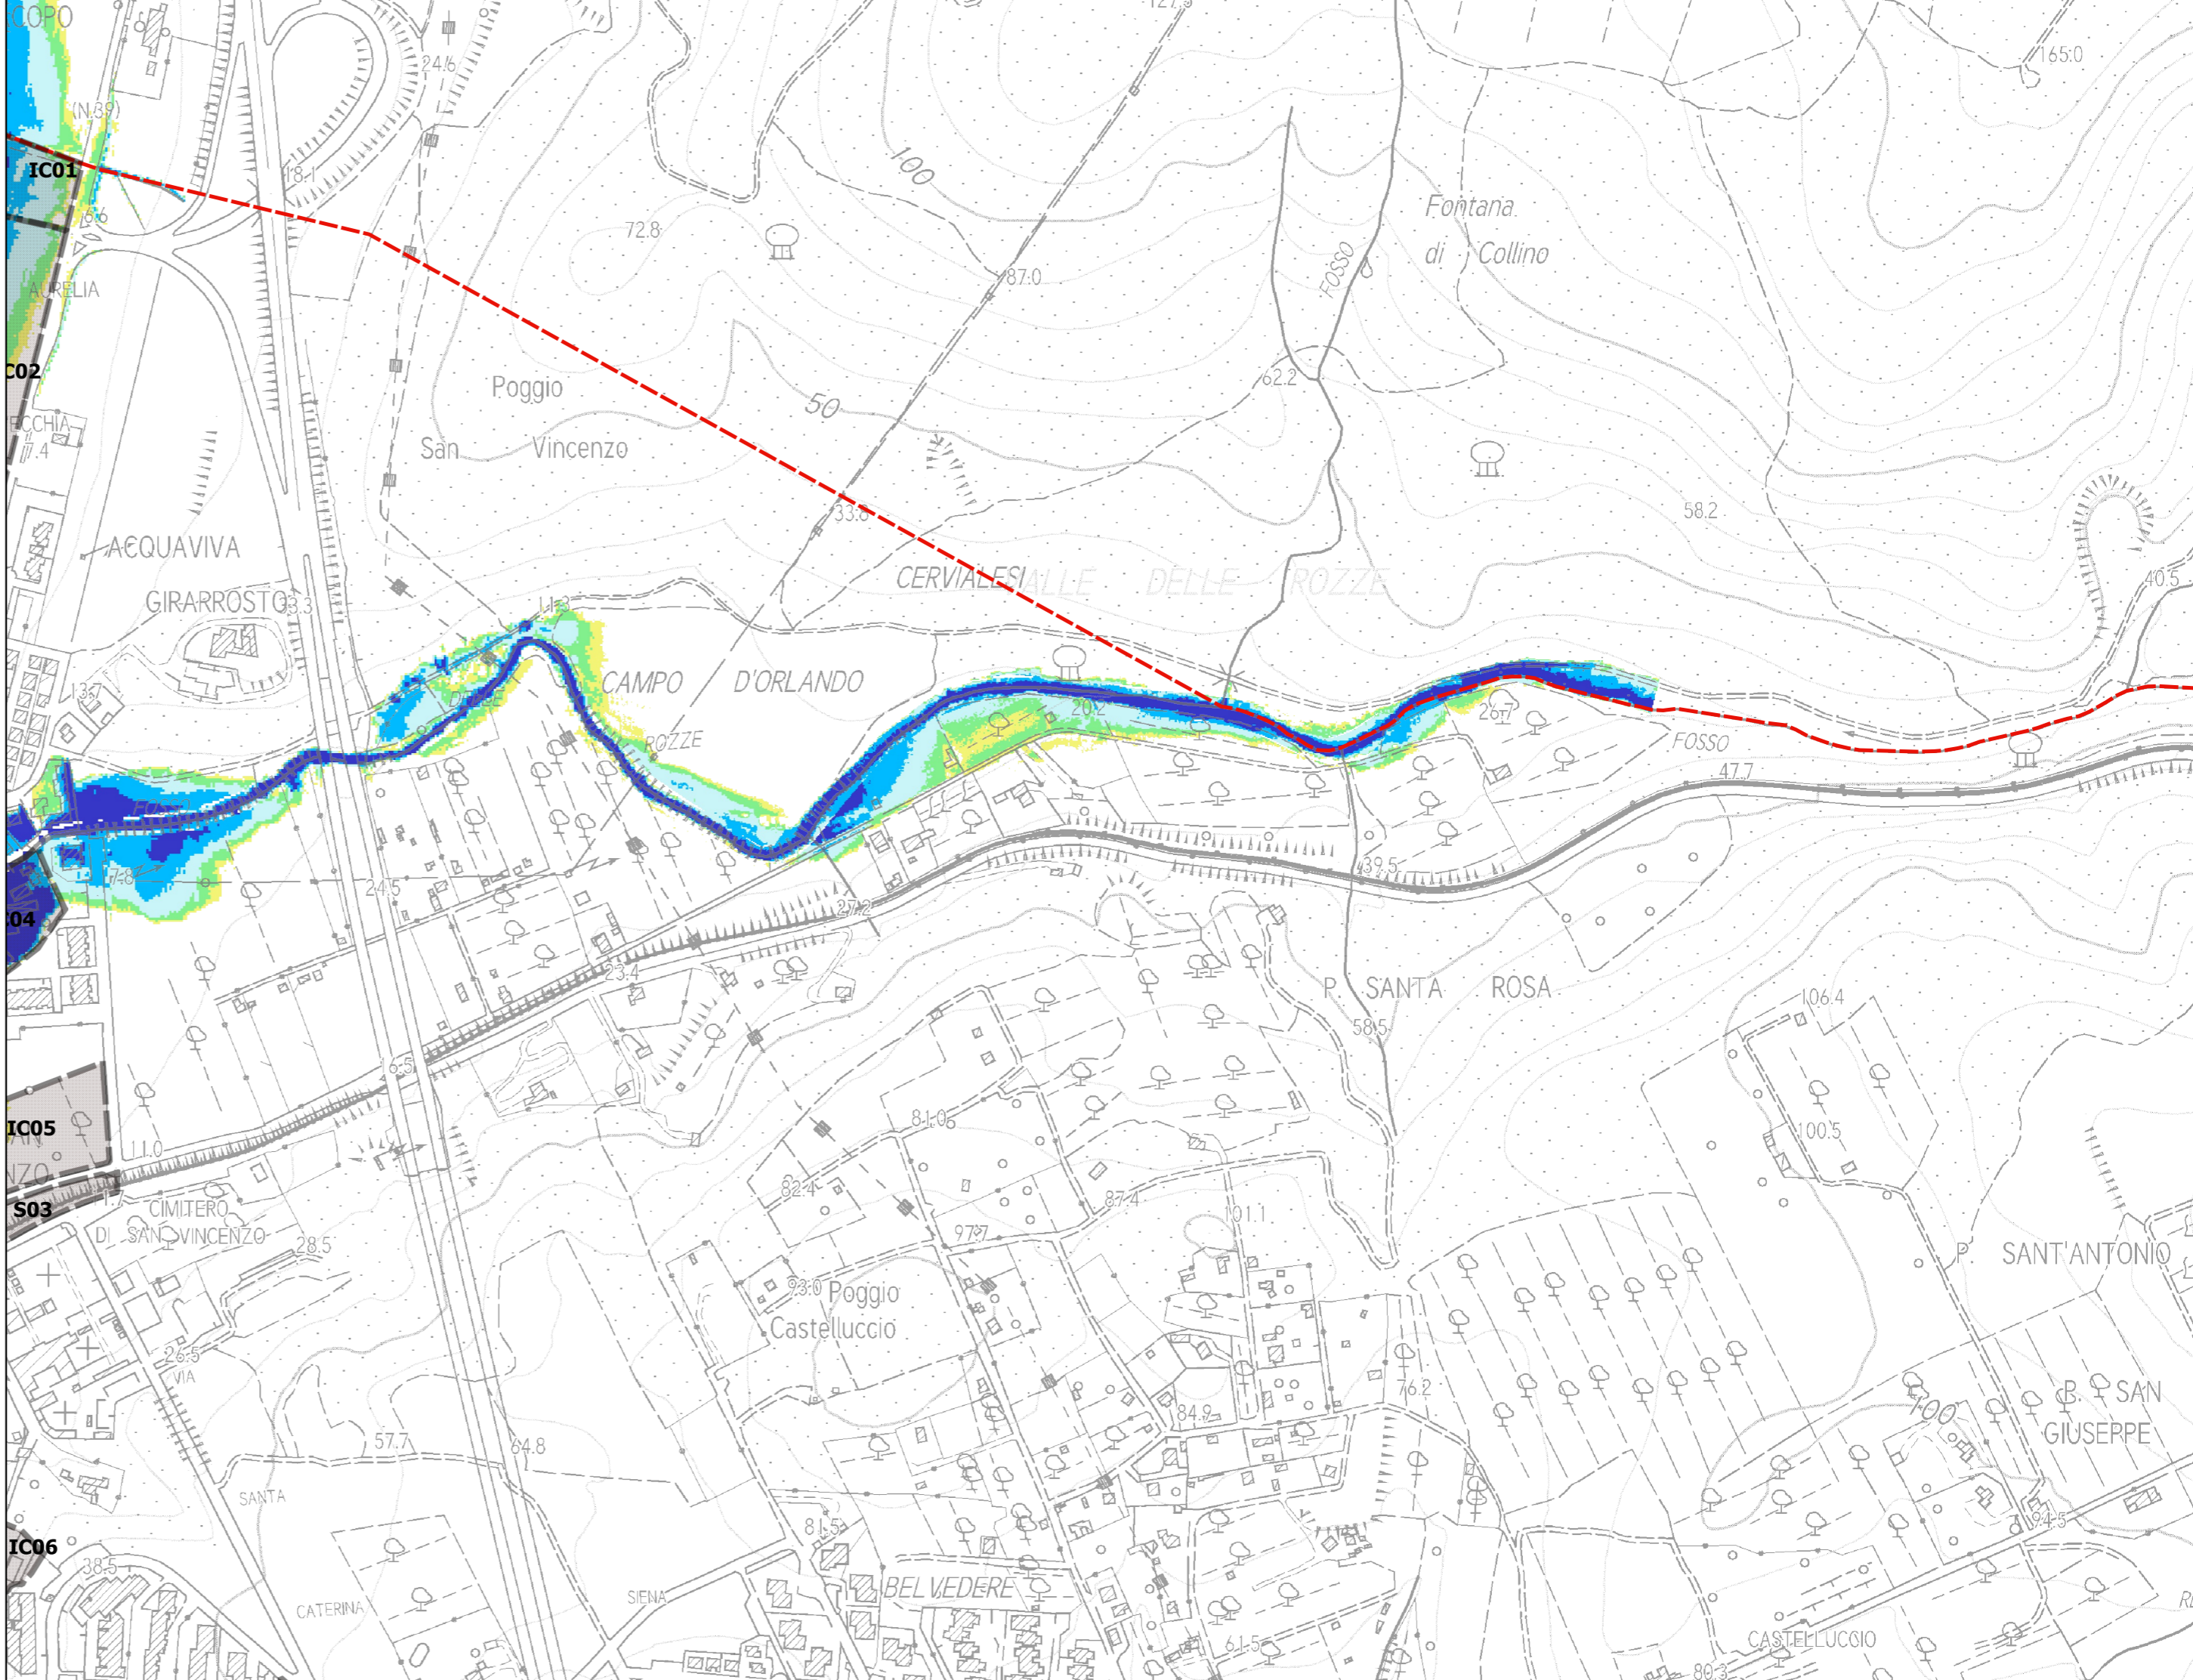

LEGENDA

- Limite comunale
- previsioni urbanistiche
- battenti_tr200
- <= 0.25m
- 0.25 - 0.5m
- 0.5 - 1 m
- 1 - 1.5m
- >1.5 m

