COMUNE DI SAN VINCENZO

STUDIO IDROLOGICO ED IDRAULICO A SUPPORTO DEL PIANO OPERATIVO COMUNALE

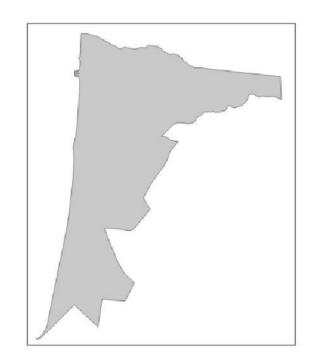


Tavola IDR.06.A

Proposta di aggiornamento della pericolosità idraulica ai sensi del P.G.R.A. Fosso delle Rozze e Fosso dei Cipressetti - Scala 1:5.000

Sindaco: Paolo Riccucci Assessore Urbanistica: Nicola Bertini Garante dell'informazione e della partecipazione: Irene Nardi Responsabile del procedimento: Paolo Cosimi Responsabile Area Governo del Territorio: Cristina Pollegione Responsabile Urbanistica: Paolo Cosimi e Laura Dell'Agnello

GRUPPO DI LAVORO

Dott. Ing. Simone Galardini Dott. Ing. Chiara Chiostrini Dott. Ing. Federico Orlandini

D.R.E.AM. Italia

Via Garibaldi, 3 Pratovecchio Stia (Ar) - Tel. 0575 52.95.14 Via Enrico Bindi n.14, Pistoia – Tel 0573 36.59.67


http://www.dream-italia.it

AZIENDA CON SISTEMA DI GESTIONE QUALITÀ CERTIFICATO DA DNV GL = ISO 9001 =



Revisione Giugno 2022

LEGENDA [] limite comunale Pericolosità costiera Pericolosità PGRA P1 P2 P3

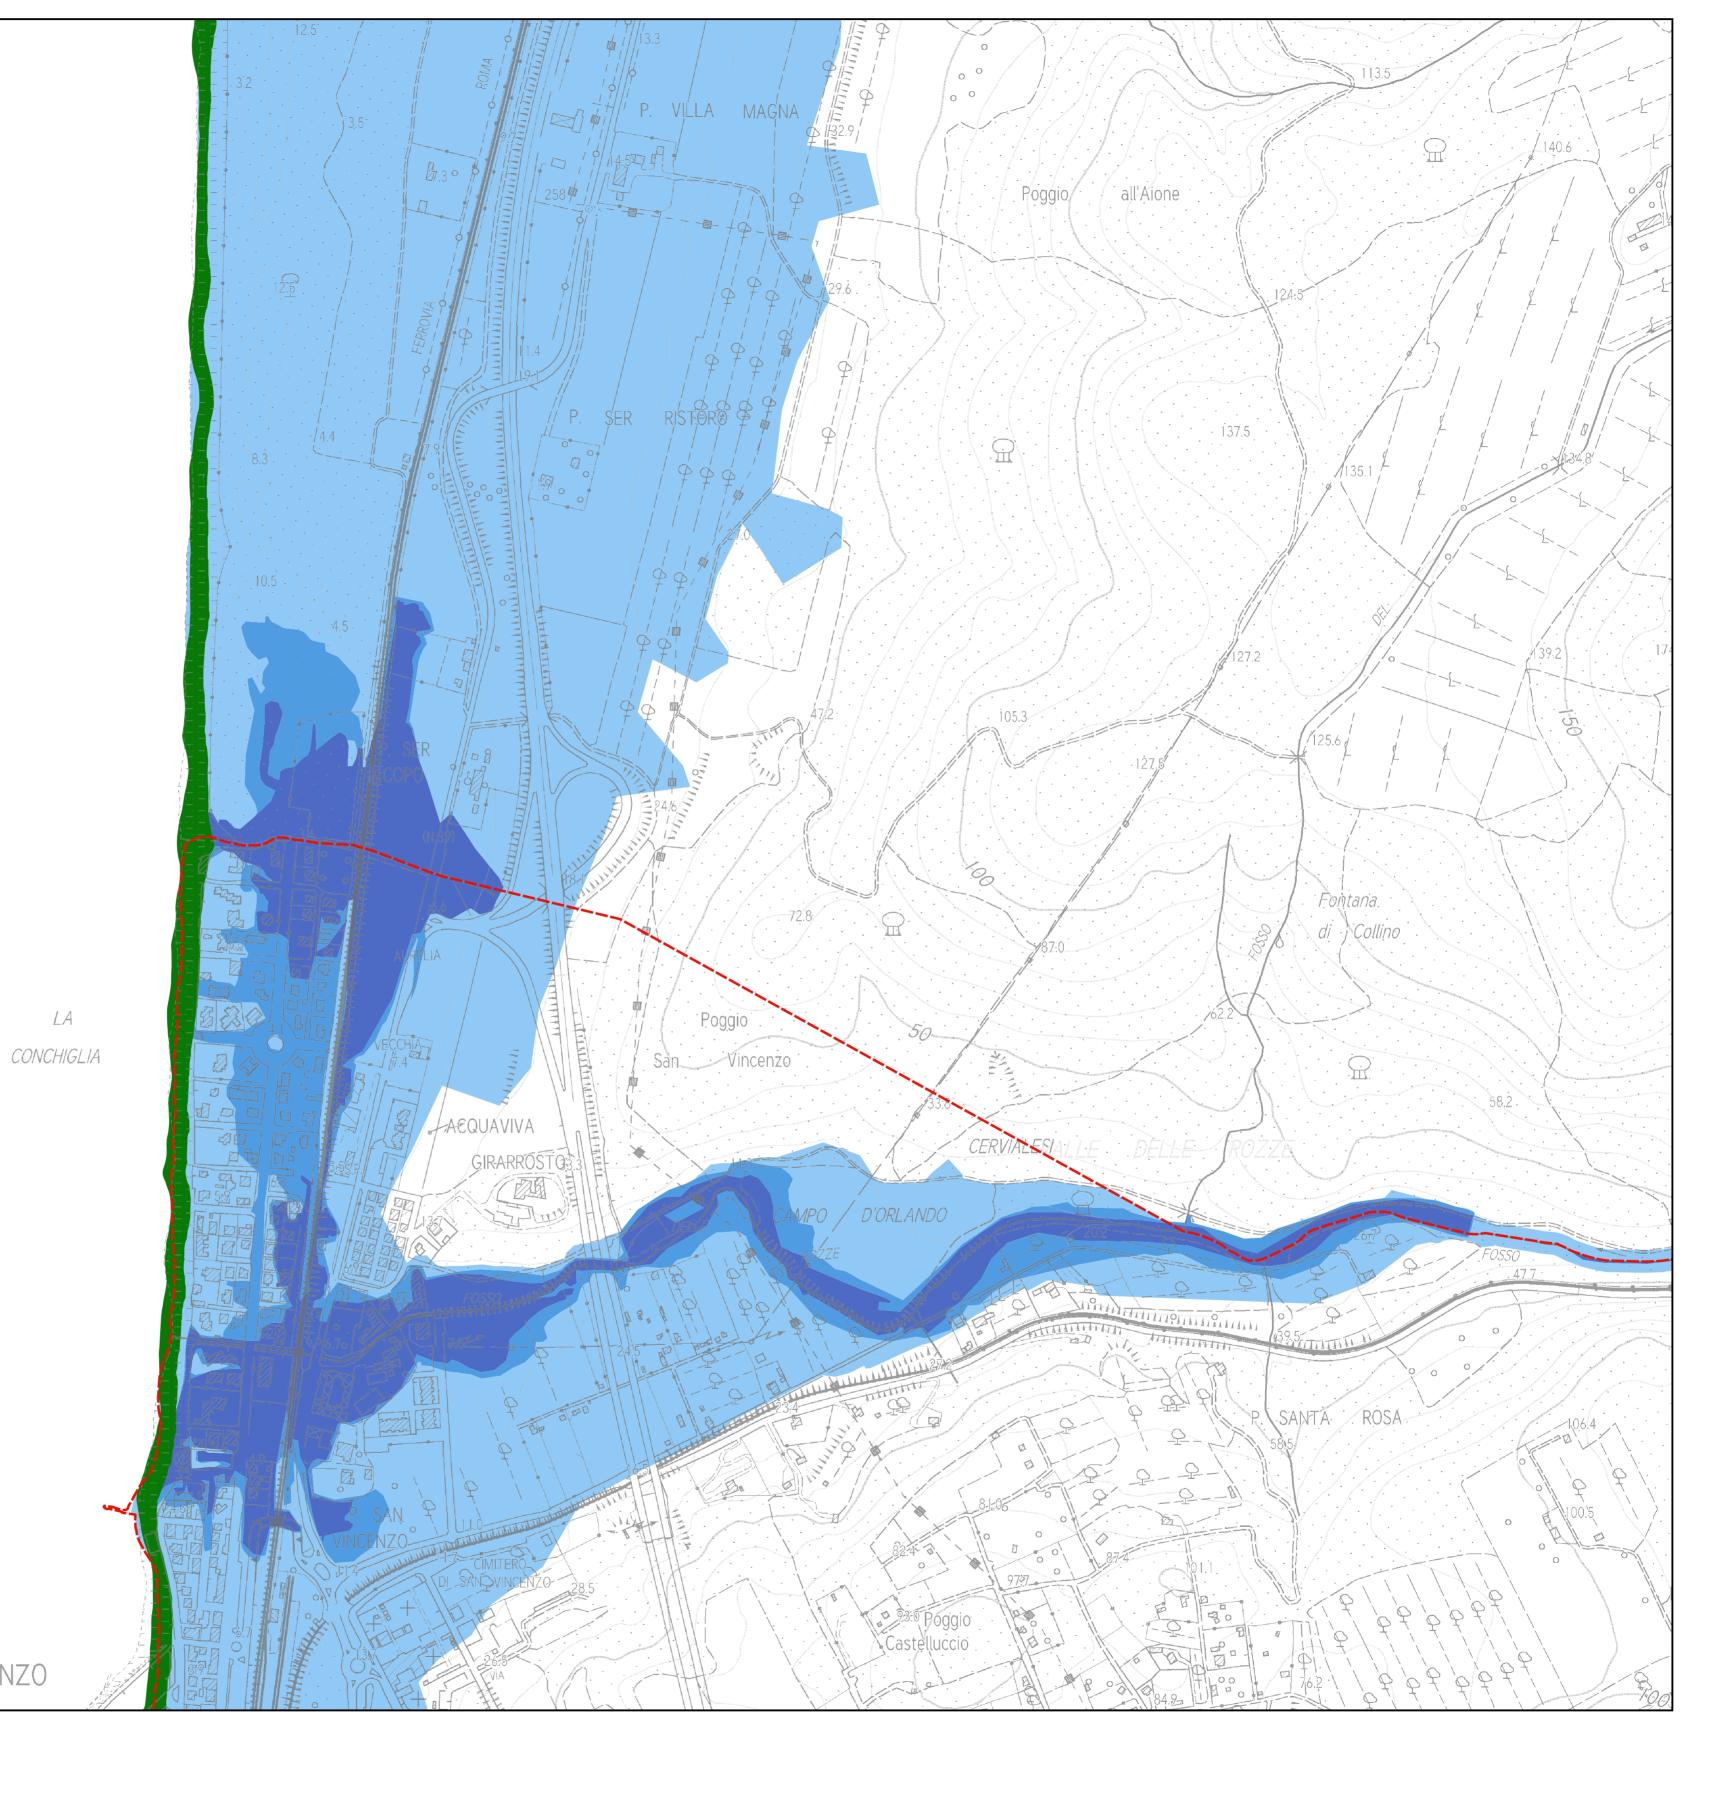

SAN VINCENZO