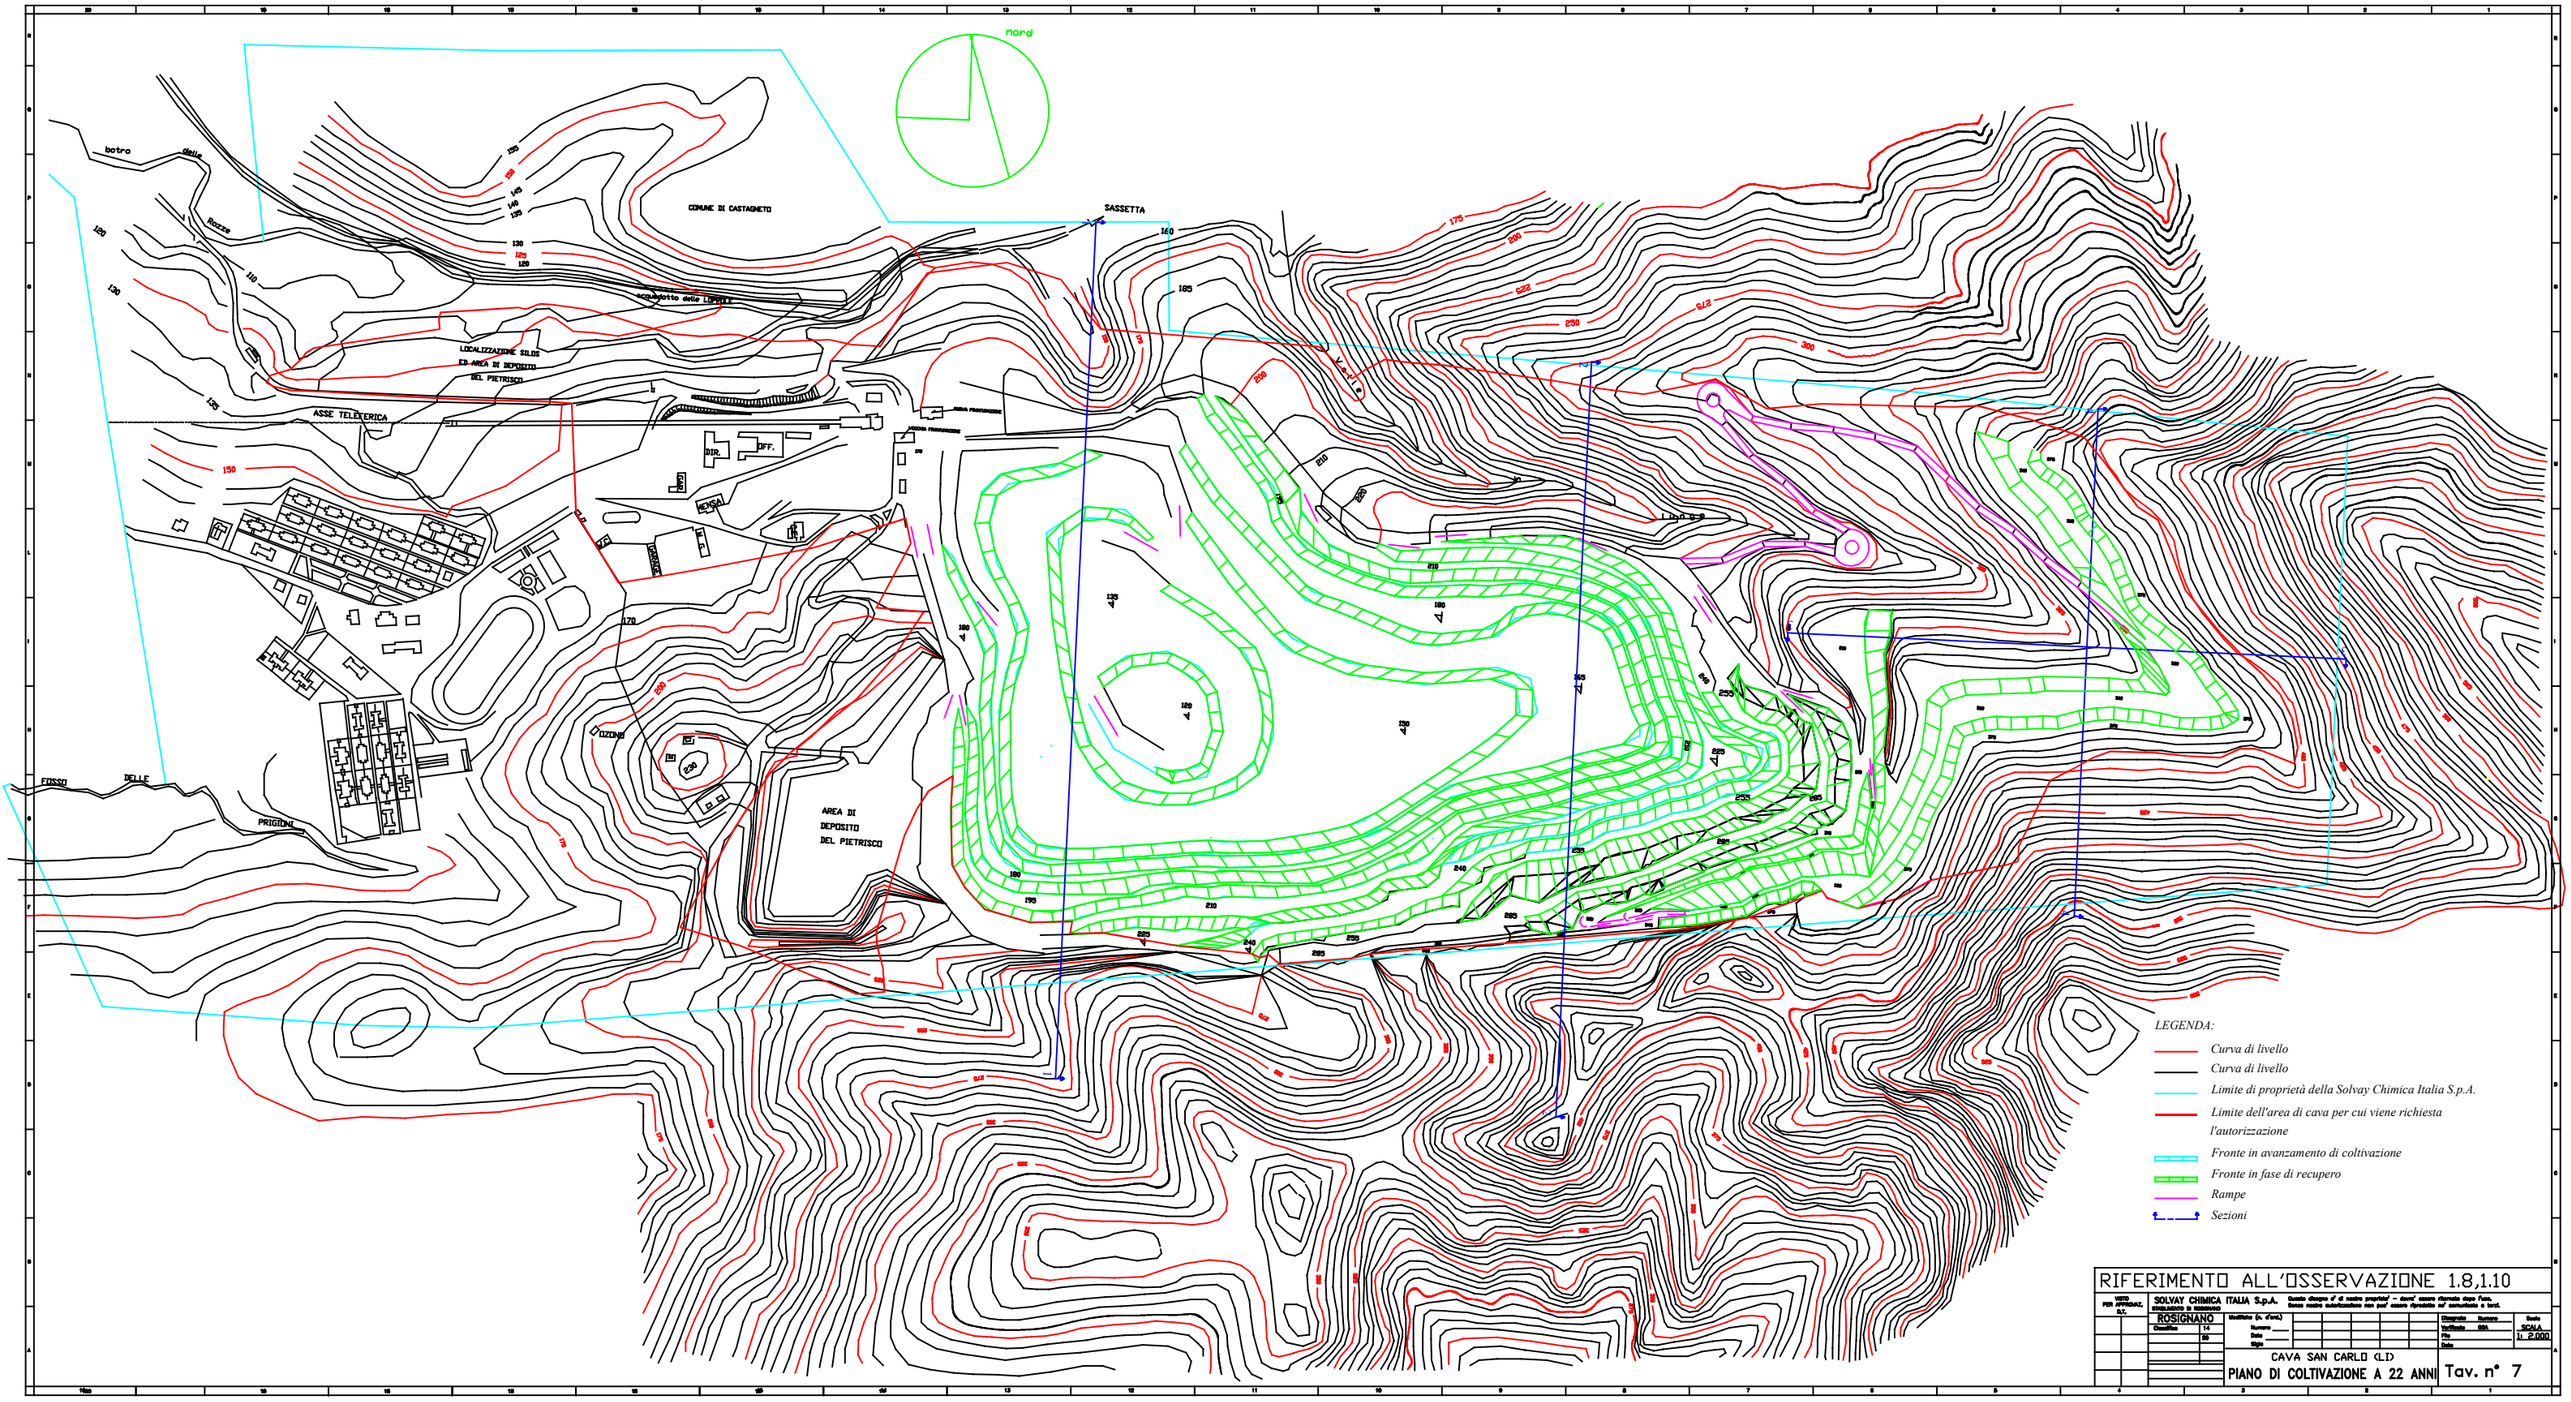
nord
COMUNE DI CASTAGNETO
SASSETTA
LOCALIZZAZIONE SILOS
ED AREA DI DEPOSITO
DEL PIETRISCO
ASSE TELEFERICA
OFF.
DIR.
OZONO
AREA DI
DEPOSITO
DEL PIETRISCO
FOSSO
DELLE
PRIGIONI
LEGENDA:
Curva di livello
Curva di livello
Limite di proprietà della Solvay Chimica Italia S.p.A.
Limite dell'area di cava per cui viene richiesta l'autorizzazione
Fronte in avanzamento di coltivazione
Fronte in fase di recupero
Rampe
Sezioni
RIFERIMENTO ALL'OSSERVAZIONE 1.8,1.10
SOLVAY CHIMICA ITALIA S.p.A.
ROSIGNANO
CAVA SAN CARLO (LI)
PIANO DI COLTIVAZIONE A 22 ANNI
Tav. n° 7
SCALA 1: 2.000