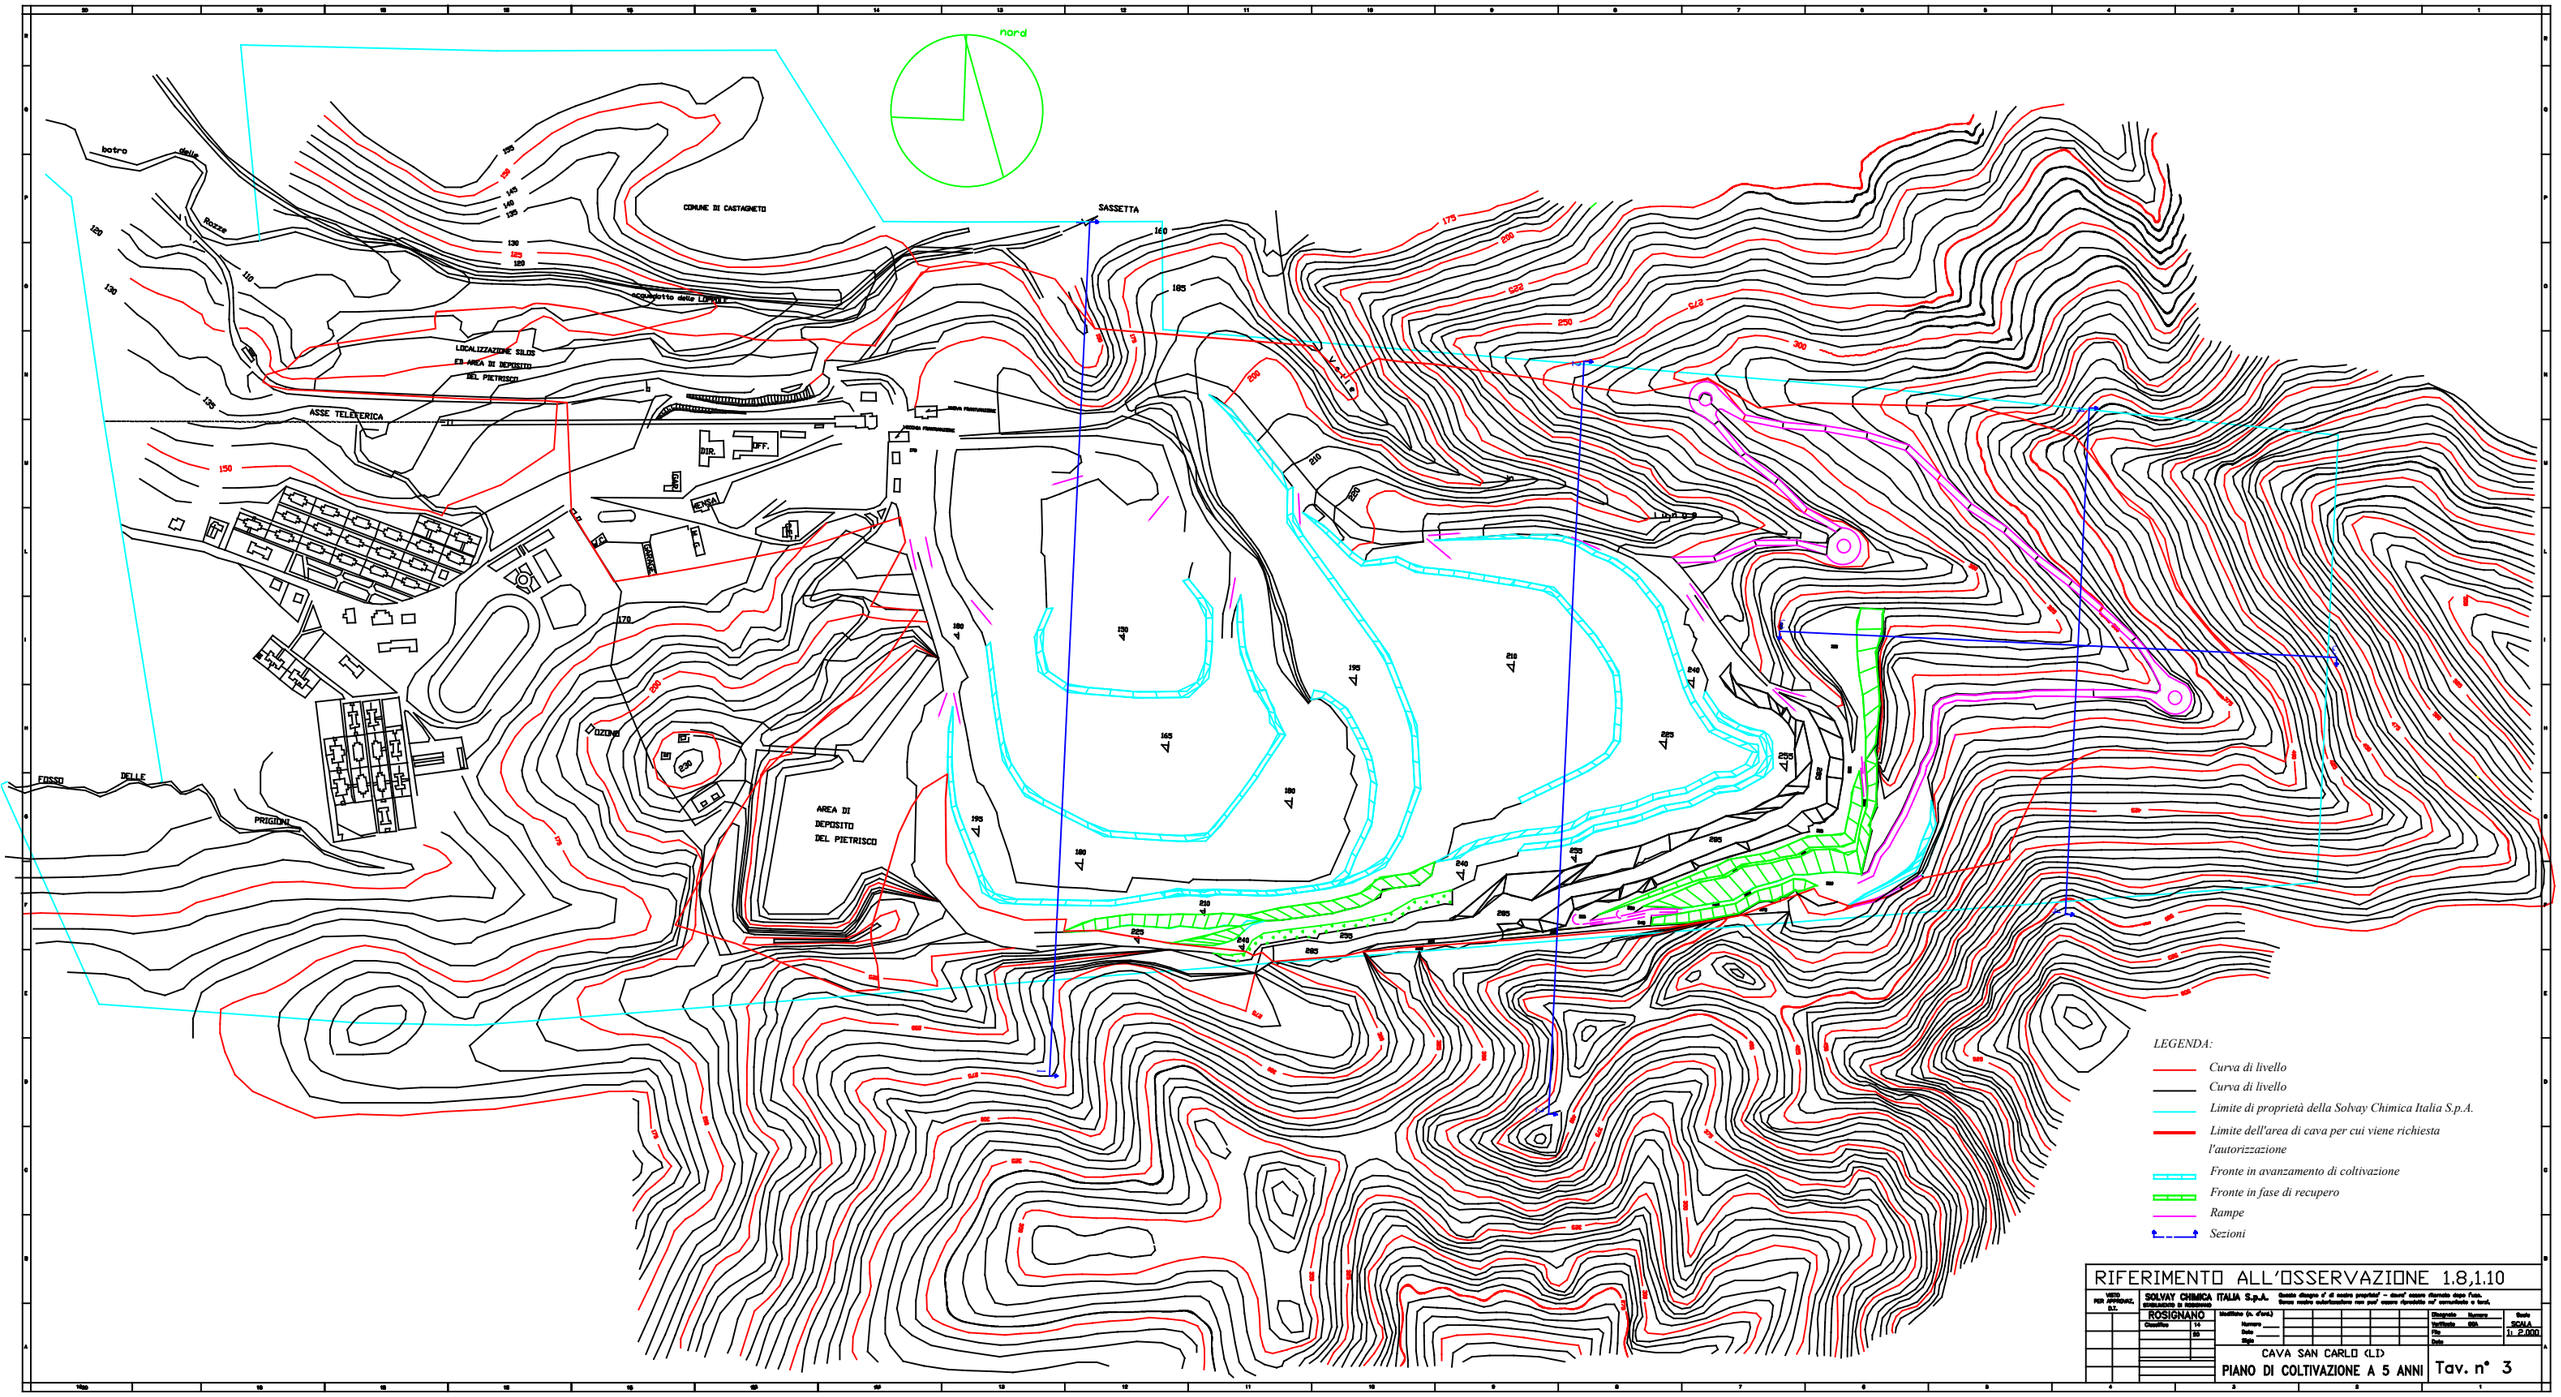

RIFERIMENTO ALL'OSSERVAZIONE 1.8,1.10

VISTO PER APPROVAZ. D.T.

SOLVAY CHIMICA ITALIA S.p.A.
STABILIMENTO DI ROSIGNANO

Questo disegno è di nostra proprietà – dovrà essere ritornato dopo l'uso. Senza nostra autorizzazione non può essere riprodotto nè comunicato a terzi.

ROSIGNANO

Classifica 14 / 50

Modifiche (n. d'ord.) Numero ___ Data ___ Sigla ___

Disegnato Numero
Verificato GSA
File
Data

Scala SCALA 1: 2.000

CAVA SAN CARLO (LI)

PIANO DI COLTIVAZIONE A 5 ANNI

Tav. n° 3