
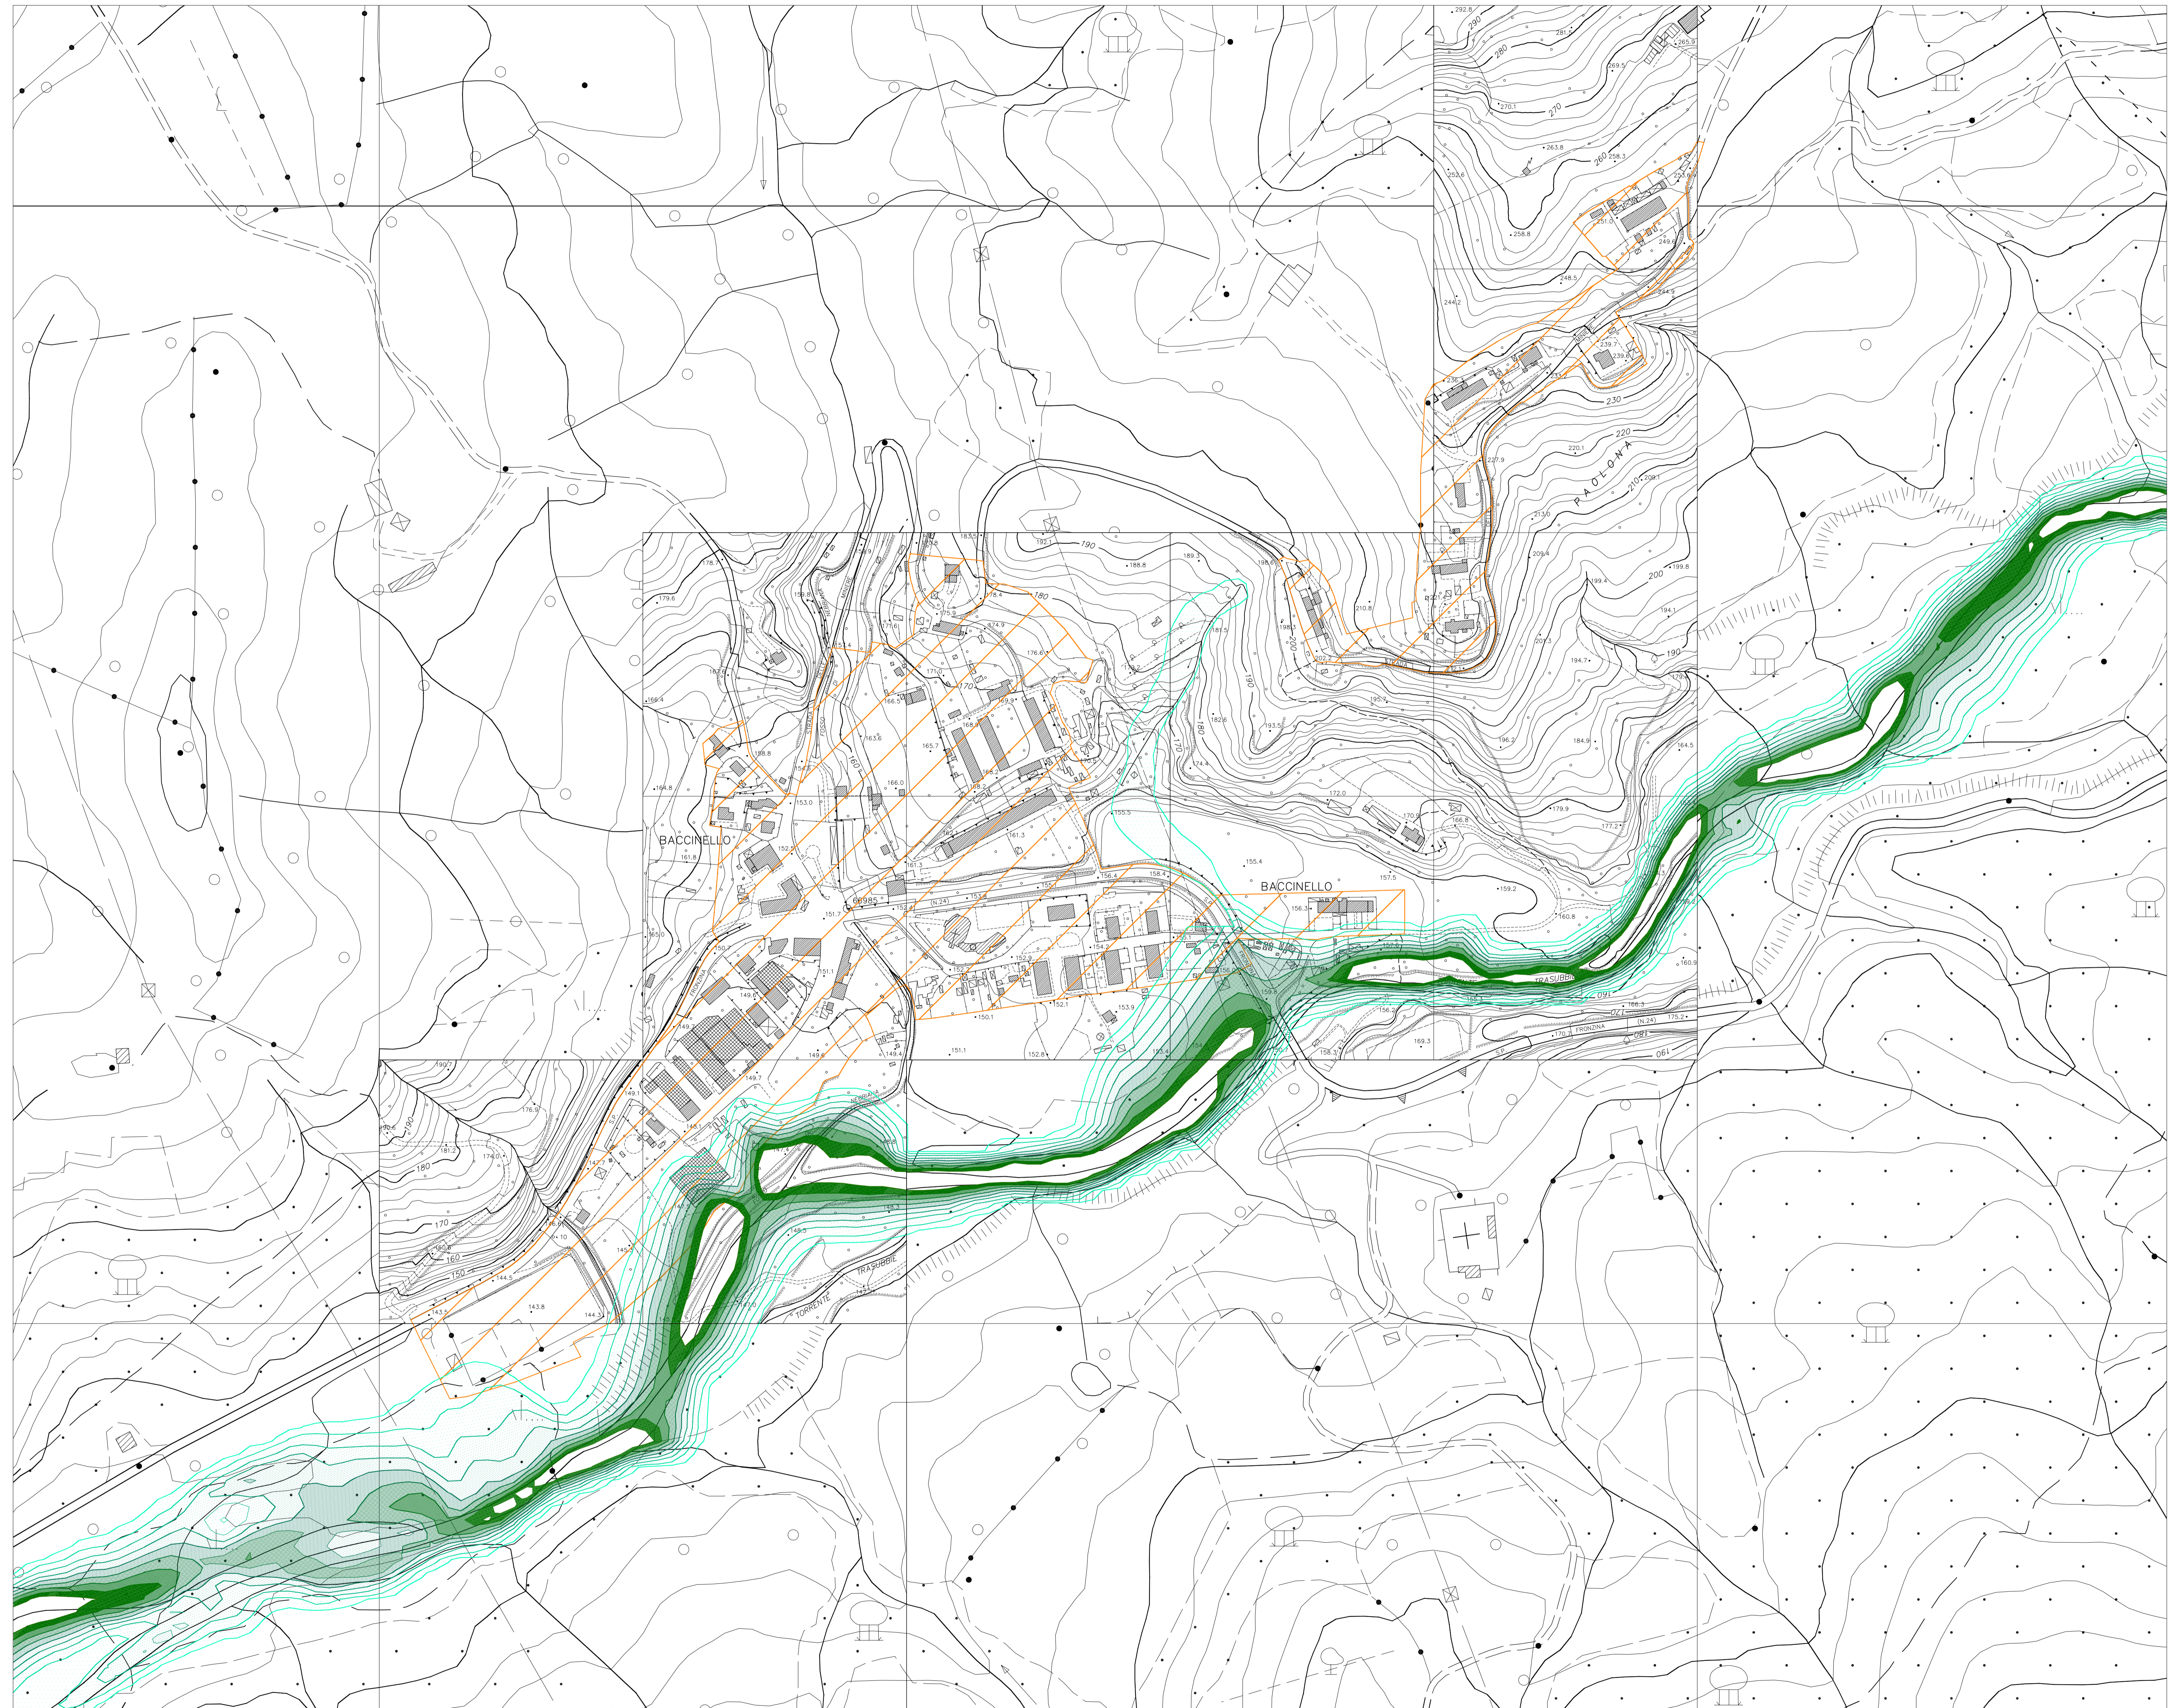


- Battente 0-25 cm
- Battente 25-50 cm
- Battente 50-75 cm
- Battente 75-100 cm
- Battente 100-125 cm
- Battente 125-150 cm
- Battente 150-175 cm
- Battente 175-200 cm
- Battente maggiore 200 cm

BATTENTI IDRICI EVENTO CON TEMPO DI RITORNO 200 ANNI ABITATO DI BACCINELLO - Scala 1:10.000

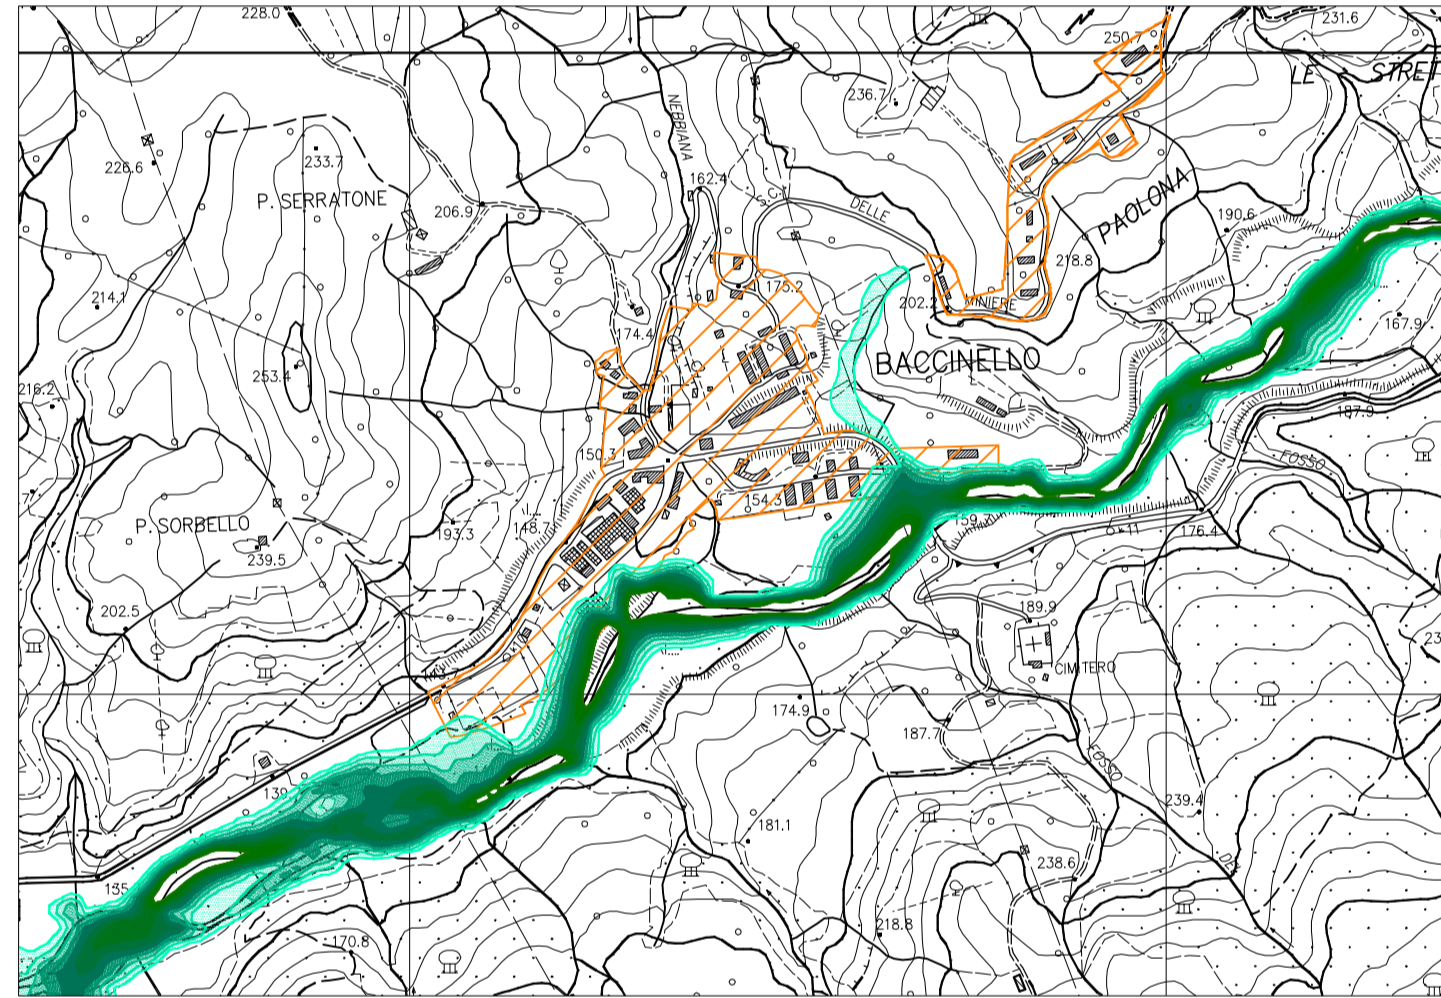

COMUNE DI SCANSANO
(Provincia di Grosseto)

- Esondazione con Tr = 20 anni
- Esondazione con Tr = 30 anni
- Esondazione con Tr = 200 anni

Ing. Luca MORETTI, Via Galvani n. 23 - 56100 GROSSETO Tel. e Fax (0564) 62077 Cell. (0564) 333 6973895
email: <luccamoretti2@virgilio.it> - <lucca.moretti2@ingec.co> - C.F. ART. L. 64/121 E202E - P.IVA 01285390530

OGGETTO: STUDIO IDRAULICO A SUPPORTO DEL REGOLAMENTO URBANISTICO DEL COMUNE DI SCANSANO

OGGETTO: STUDIO RELATIVO AL RISCHIO IDRAULICO ABITATO DI BACCINELLO	FOGLIO: Bacc. 2
TITOLO: BATTENTI PER EVENTI CON TEMPO DI RITORNO DI 200 ANNI	
SCALA: 1:2.000; 1:10.000	
DATA: Aprile 2015	
PROGETTISTA: Ing. Luca MORETTI Ufficio di Scansano (GR)	
COMITENTE: COMUNE DI SCANSANO Via S. Caterina n. 34 56054 Scansano (GR)	