



- Battente 0-25 cm
- Battente 25-50 cm
- Battente 50-75 cm
- Battente 75-100 cm
- Battente 100-125 cm
- Battente 125-150 cm
- Battente 150-175 cm
- Battente 175-200 cm
- Battente maggiore 200 cm

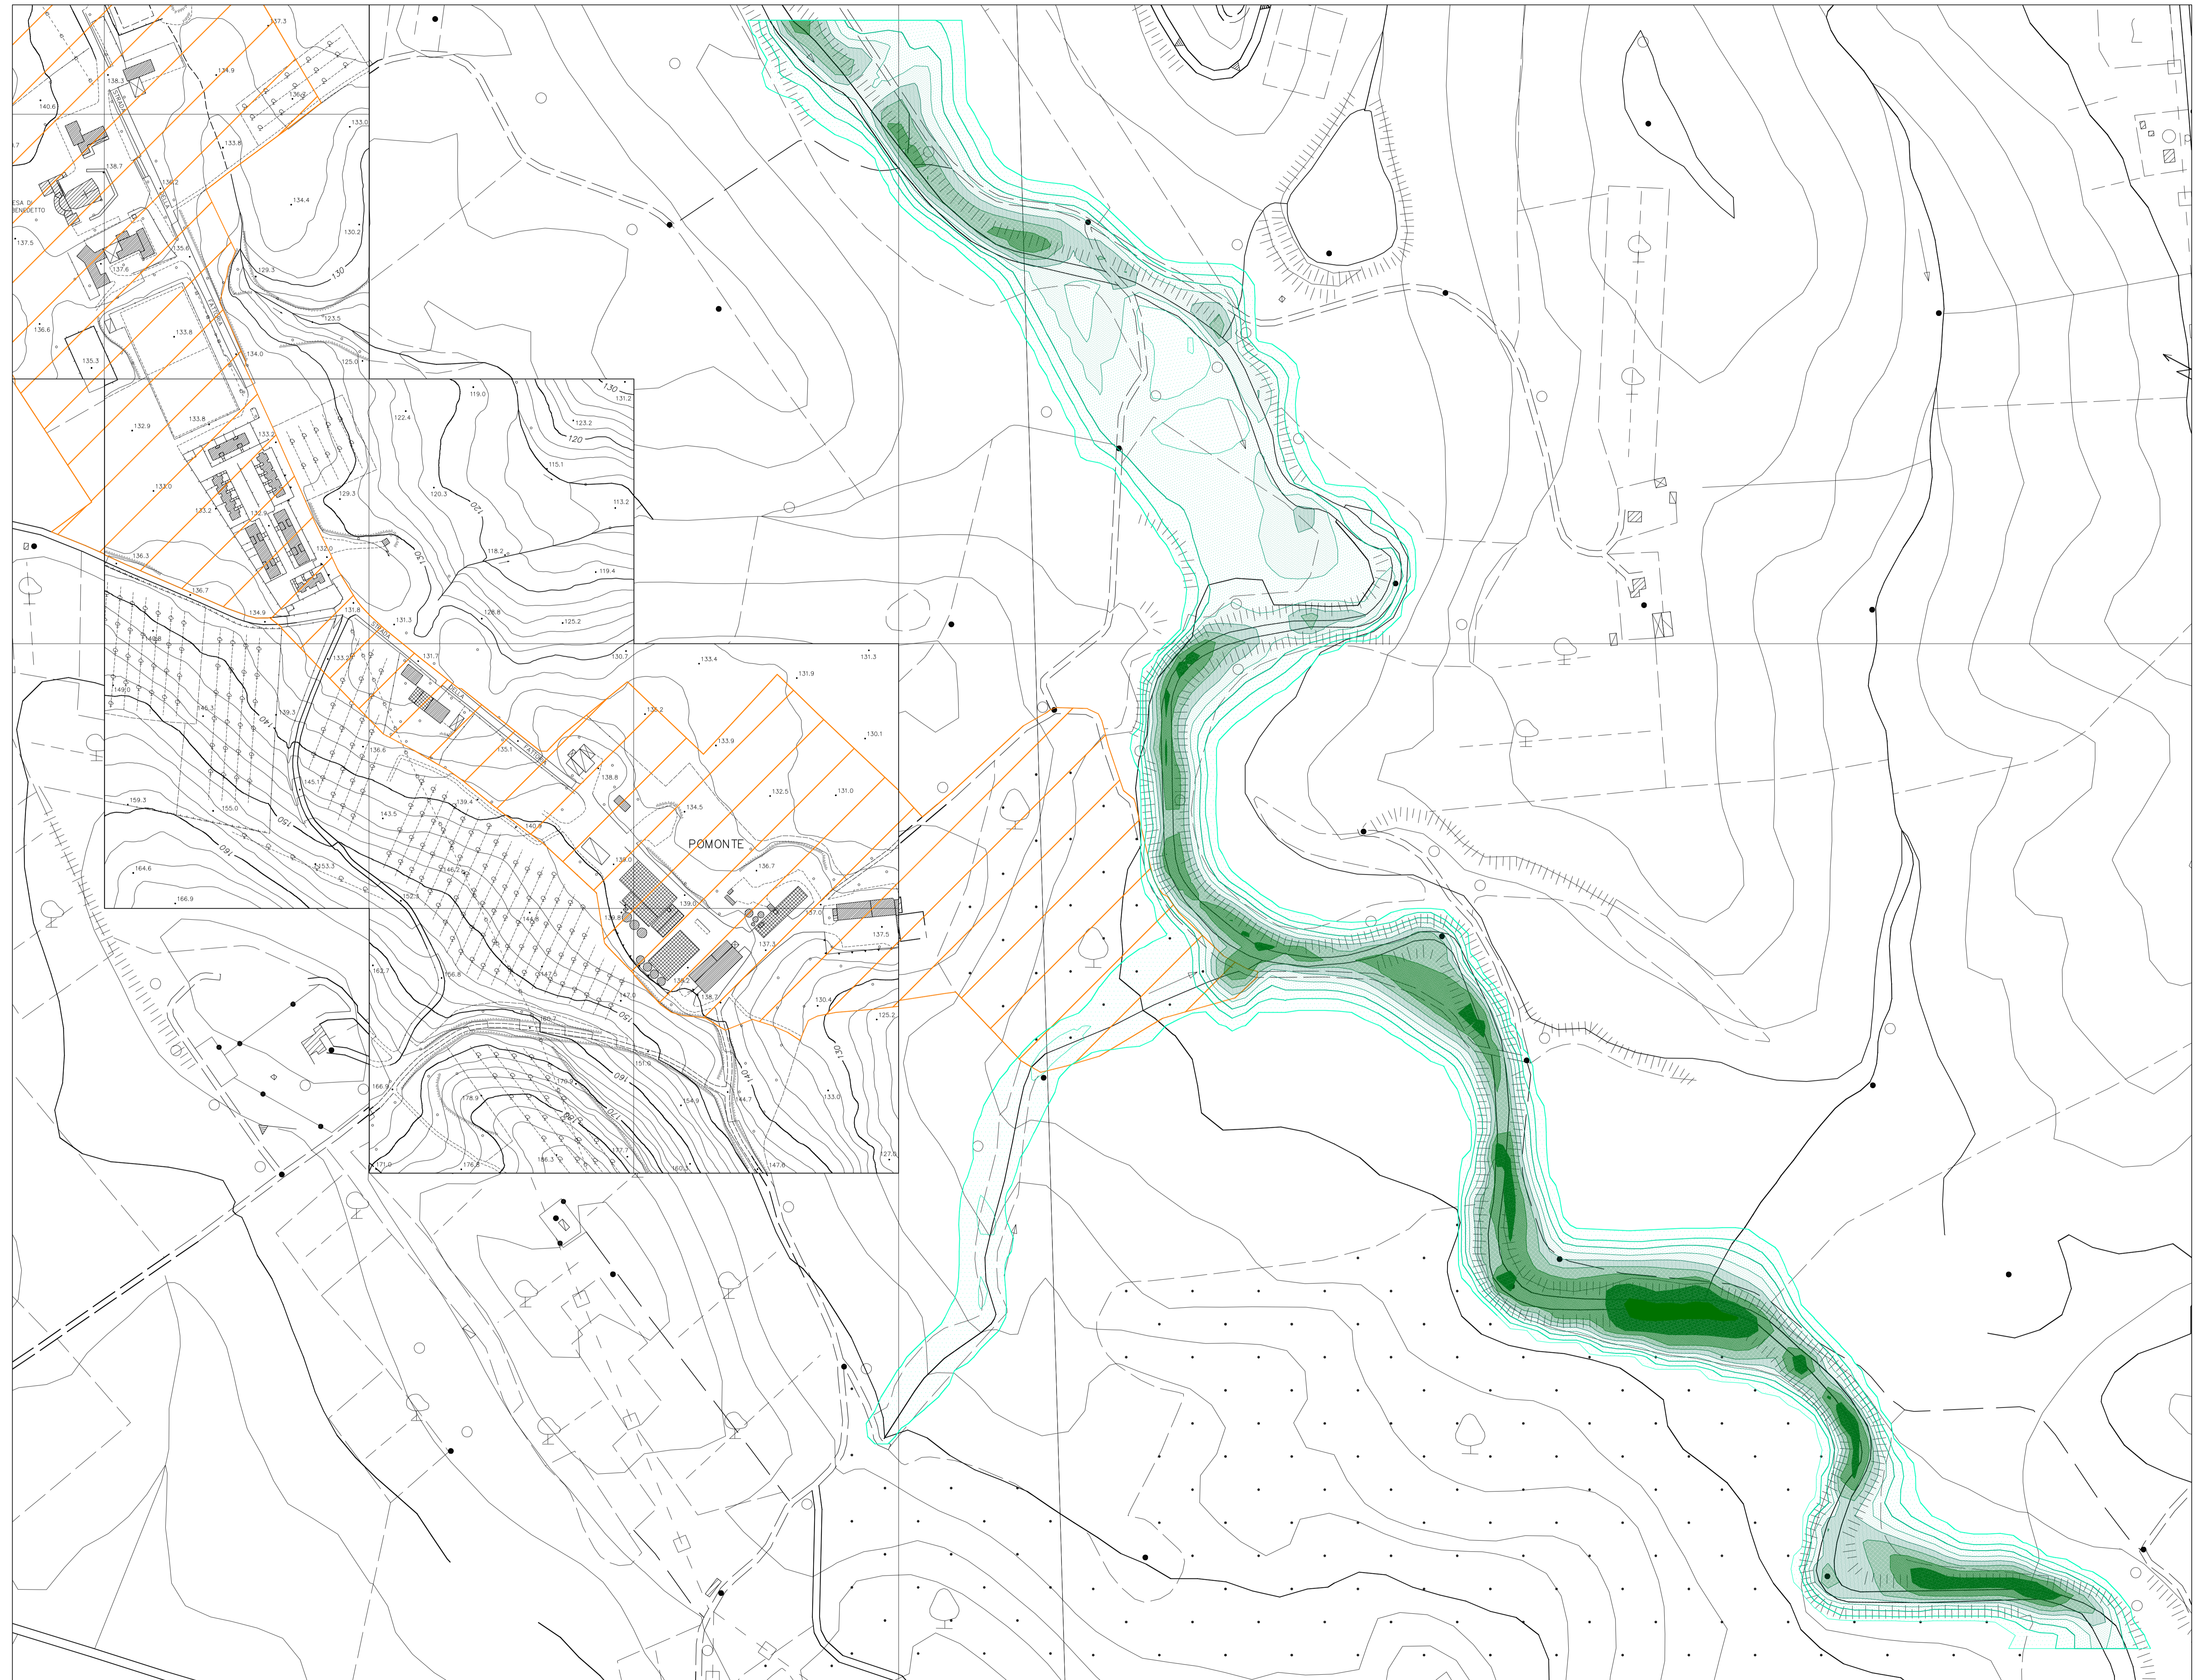

BATTENTI IDRICI EVENTO CON TEMPO DI RITORNO 200 ANNI ABITATO DI POMONTE - Scala 1:10.000

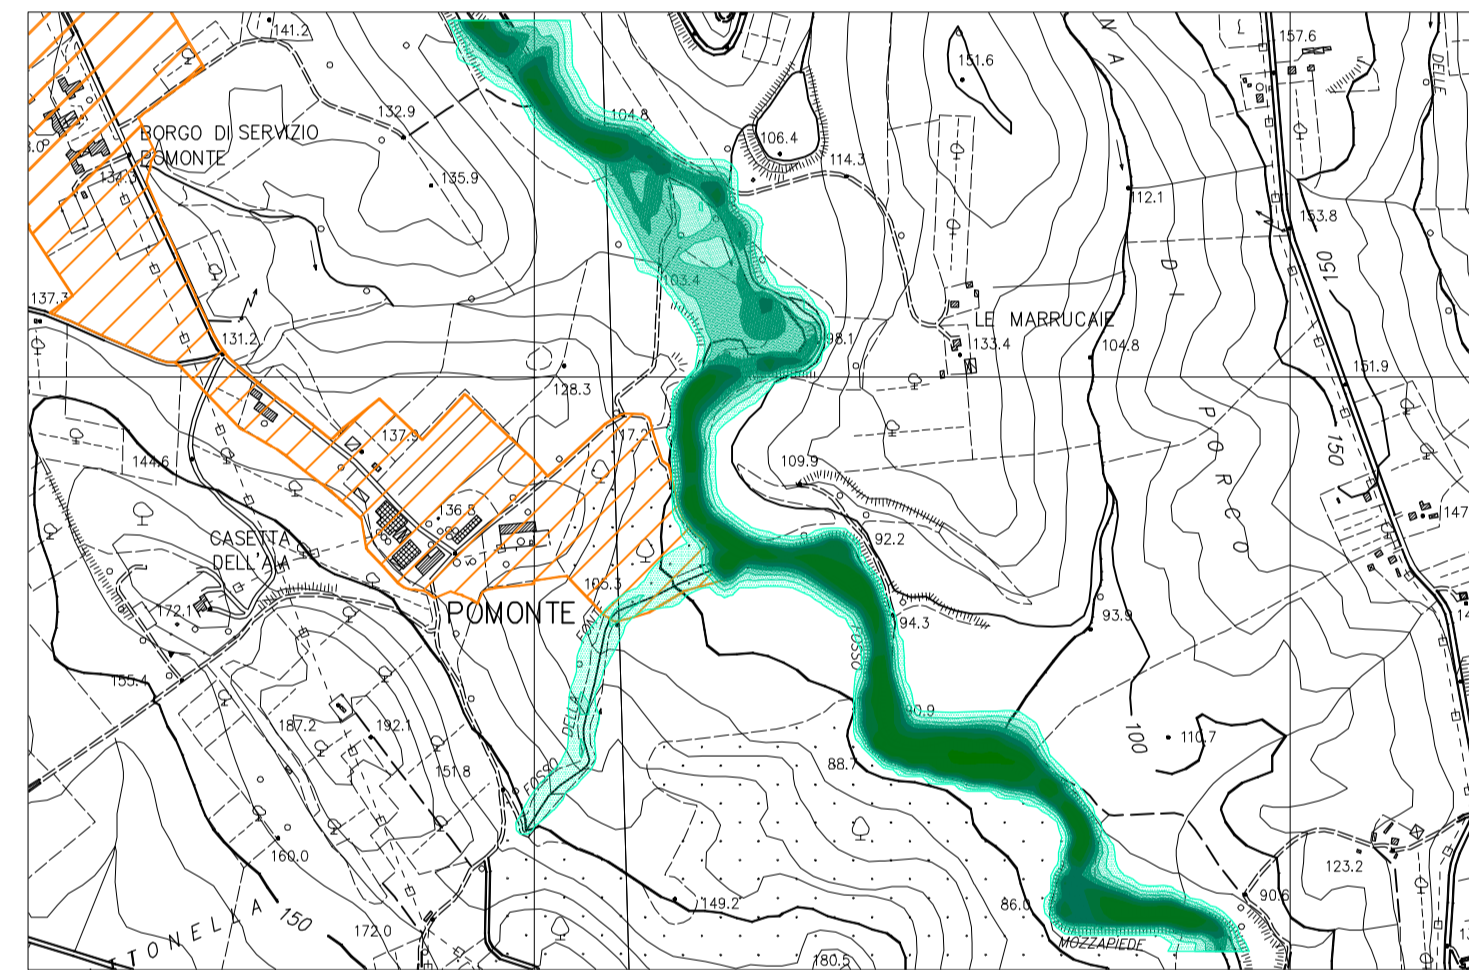

COMUNE DI SCANSANO
(Provincia di Grosseto)

- Esondazione con Tr = 20 anni
- Esondazione con Tr = 30 anni
- Esondazione con Tr = 200 anni

Ing. Luca MORETTI, Via Golden n. 23 - 56100 GROSSETO Tel. e Fax (0564) 620077 Cell. (057) 333 6973695
email: lucamoretti2@virgilio.it - PEC: lucamoretti2@ingpec.co - C.F. ART. L. 64/121 E202E - P.IVA 01285390530

OGGETTO: STUDIO IDRAULICO A SUPPORTO DEL REGOLAMENTO URBANISTICO DEL COMUNE DI SCANSANO

<p>OGGETTO: STUDIO RELATIVO AL RISCHIO IDRAULICO ABITATO DI POMONTE</p> <p>TITOLO: BATTENTI PER EVENTI CON TEMPO DI RITORNO DI 200 ANNI</p> <p>SCALA: 1:2.000; 1:10.000</p> <p>DATA: Aprile 2015</p> <p>PROG. 1/15</p>	<p>FOGLIO: Pom. 2</p> <p>15/04/2015</p> <p>COMUNE DI SCANSANO Via S. Caterina n. 34 56054 Scansano (GR)</p>
--	---