



- Battente 0-25 cm
- Battente 25-50 cm
- Battente 50-75 cm
- Battente 75-100 cm
- Battente maggiore 100 cm

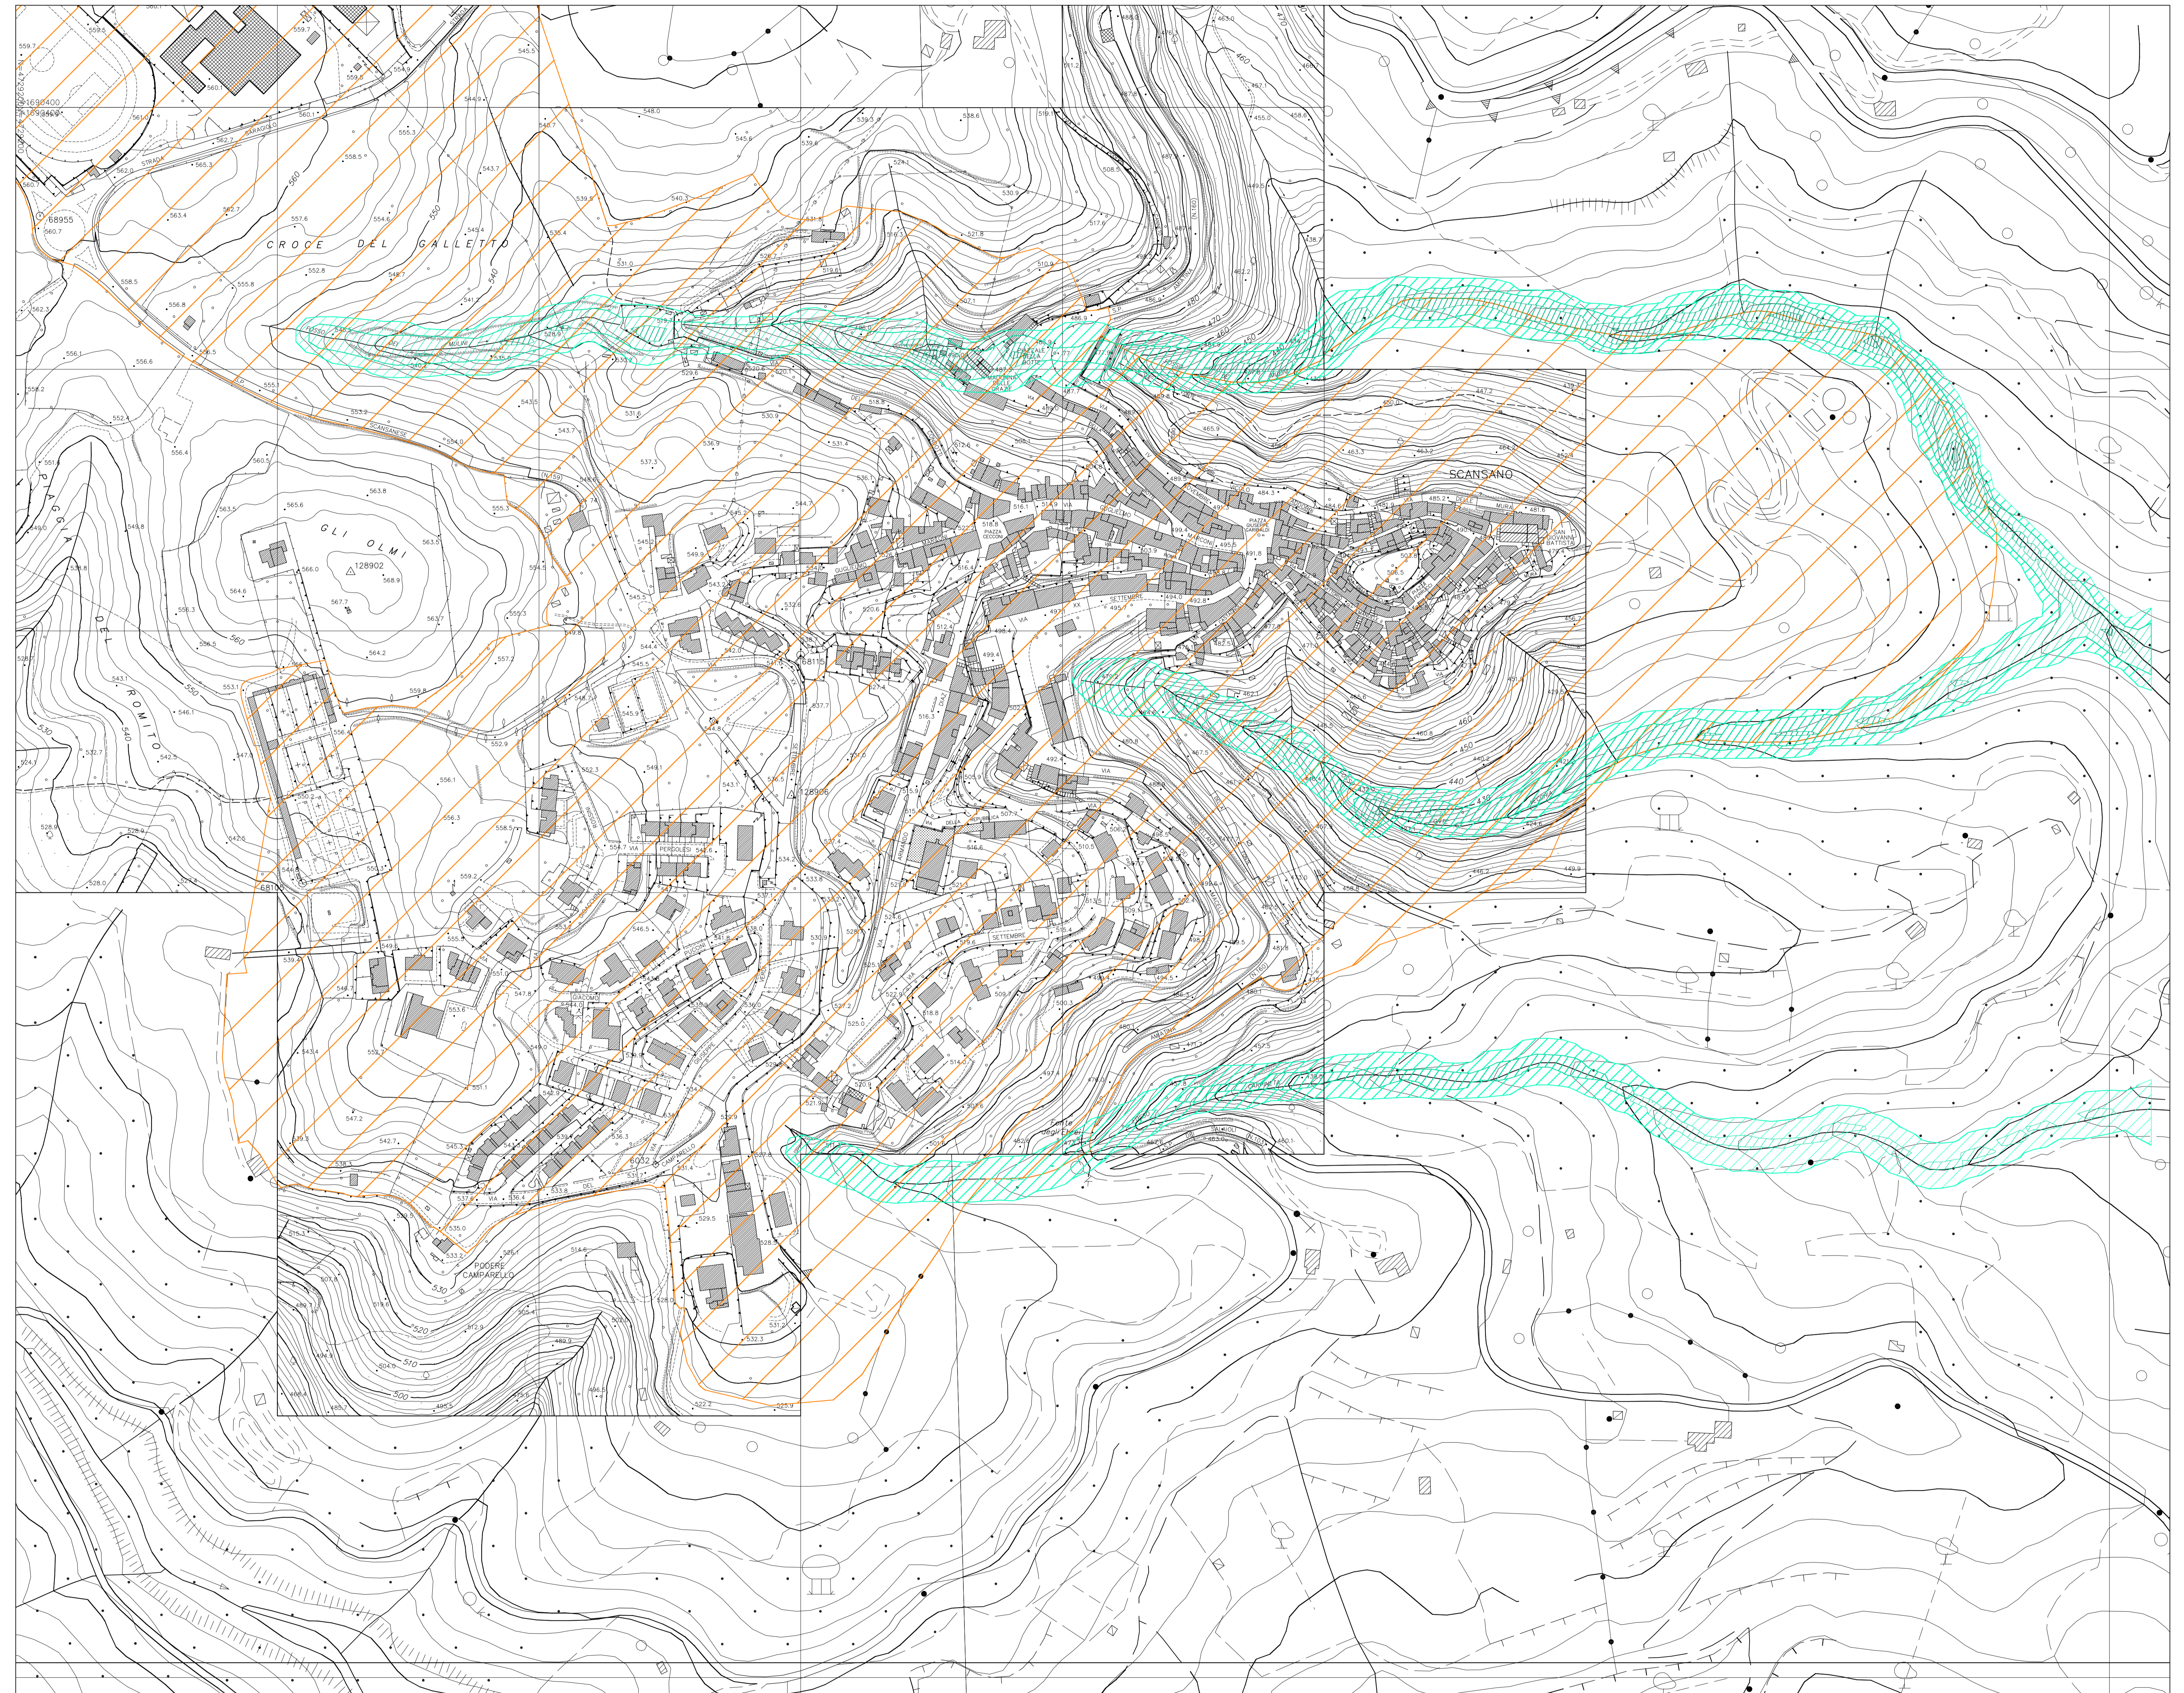

BATTENTI IDRICI EVENTO CON TEMPO DI RITORNO 200 ANNI ABITATO DI SCANSANO - Scala 1:10.000

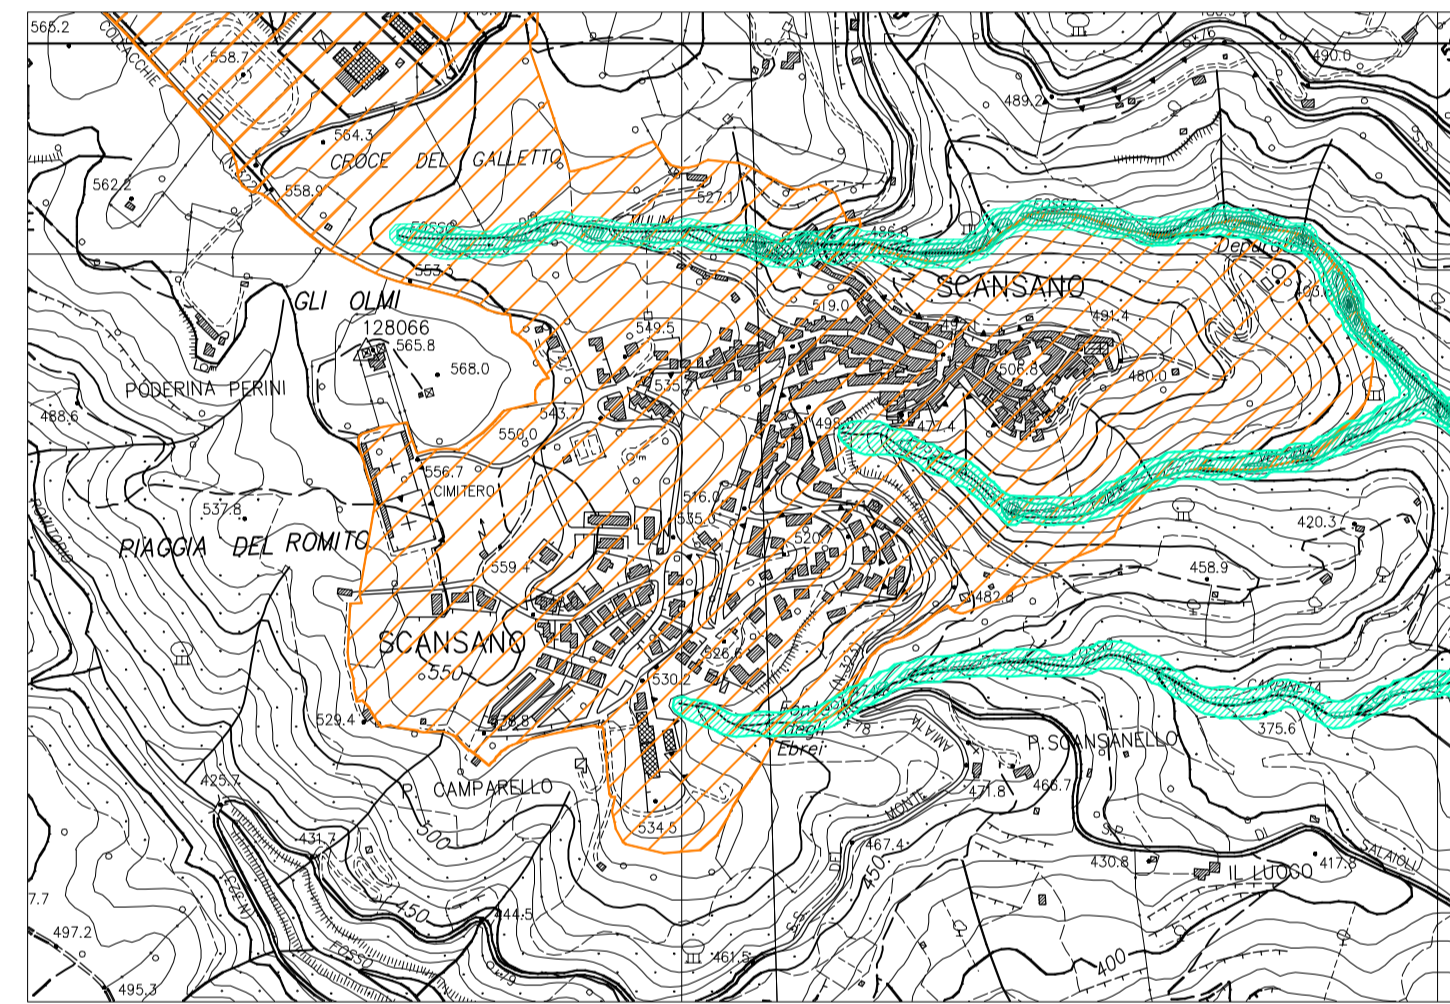

COMUNE DI SCANSANO  
(Provincia di Grosseto)

- Esondazione con Tr = 20 anni
- Esondazione con Tr = 30 anni
- Esondazione con Tr = 200 anni

Ing. Luca MORETTI, Via Galvani n. 23 - 58100 GROSSETO Tel. e Fax (0564) 80771 Cell. (0564) 8973895  
email: [luccamoretti@ingelo.it](mailto:luccamoretti@ingelo.it) - PEC: [lucca.moretti@ingpec.co](mailto:lucca.moretti@ingpec.co) - C.F. ART. L. 01/12/11 1202E - P. IVA 01285390530

OGGETTO: STUDIO IDRAULICO A SUPPORTO DEL REGOLAMENTO URBANISTICO DEL COMUNE DI SCANSANO

OGGETTO: STUDIO IDRAULICO A SUPPORTO DEL REGOLAMENTO URBANISTICO DEL COMUNE DI SCANSANO	Tab. 2 Scan. 2
OGGETTO: STUDIO RELATIVO AL RISCHIO IDRAULICO ABITATO DI SCANSANO	
TITOLO: BATTENTI PER EVENTI CON TEMPO DI RITORNO DI 200 ANNI	
SCALA: 1:2.000; 1:10.000	
DATA: Aprile 2015	
PROGETTISTA: Ing. Luca MORETTI Via Galvani n. 23 - 58100 GROSSETO Tel. e Fax (0564) 80771 Cell. (0564) 8973895 email: <a href="mailto:luccamoretti@ingelo.it">luccamoretti@ingelo.it</a> - PEC: <a href="mailto:lucca.moretti@ingpec.co">lucca.moretti@ingpec.co</a> - C.F. ART. L. 01/12/11 1202E - P. IVA 01285390530	
COMITENTE: COMUNE DI SCANSANO Via S. Caterina n. 34 58054 Scansano (GR)	