



- Battente 0-25 cm
- Battente 25-50 cm
- Battente 50-75 cm
- Battente 75-100 cm
- Battente 100-125 cm
- Battente 125-150 cm
- Battente 150-175 cm
- Battente 175-200 cm
- Battente maggiore 200 cm

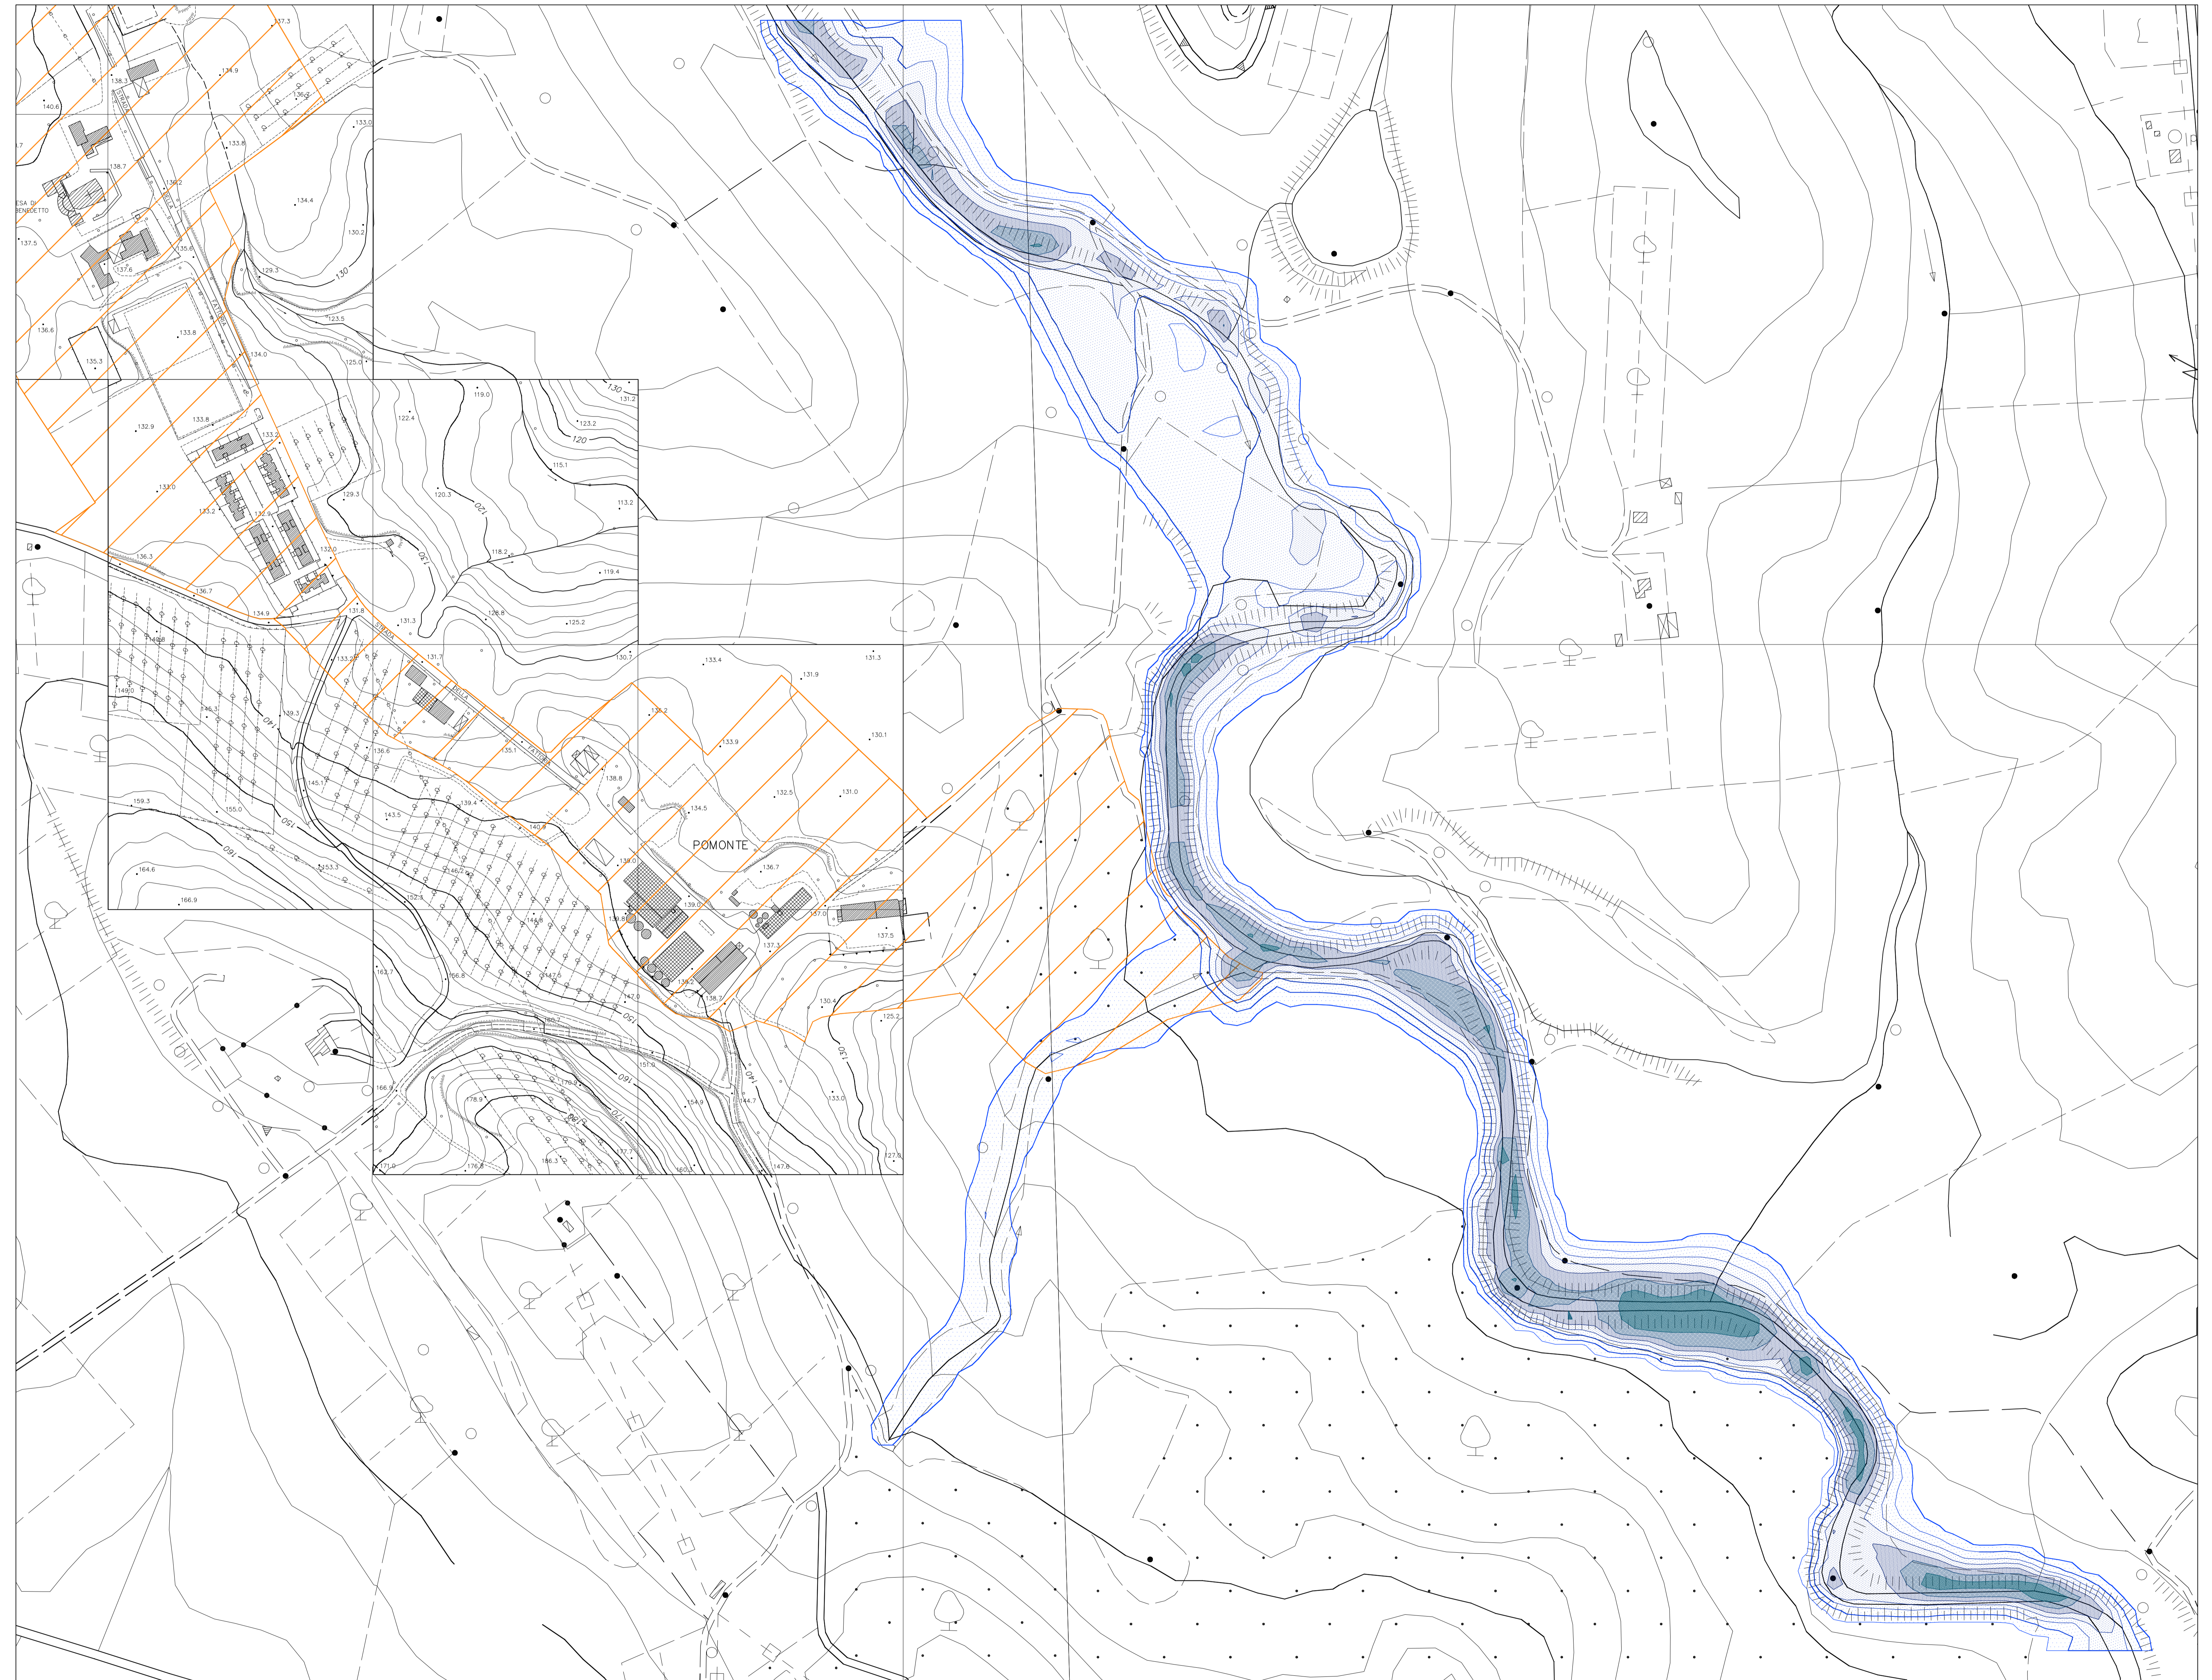

BATTENTI IDRICI EVENTO CON TEMPO DI RITORNO 20 ANNI ABITATO DI POMONTE - Scala 1:10.000

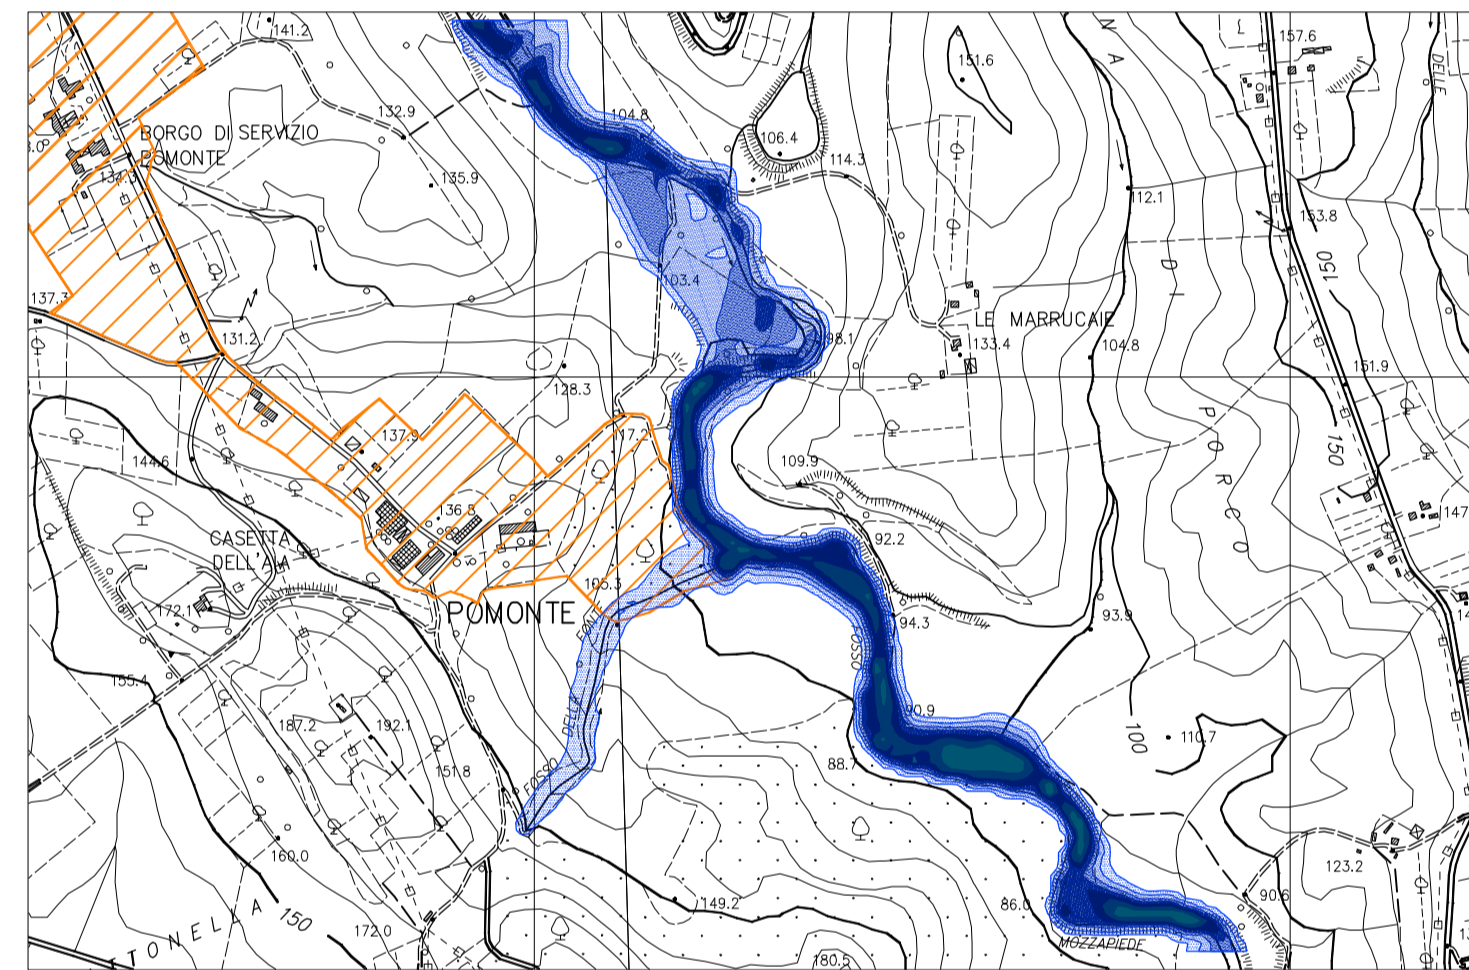

COMUNE DI SCANSANO
(Provincia di Grosseto)

- Esondazione con Tr = 20 anni
- Esondazione con Tr = 30 anni
- Esondazione con Tr = 200 anni

Ing. Luca MORETTI, Via Golden n. 23 - 58100 GROSSETO Tel. e Fax (0564) 620077 Cell. (0564) 333 8973895
email: lucamoretti2@virgilio.it - PEC: lucamoretti2@pec.grosseto.it - C.F. ART. L. 01/64121/2002E - P.IVA 01/285390530

OGGETTO: STUDIO IDRAULICO A SUPPORTO DEL REGOLAMENTO URBANISTICO DEL COMUNE DI SCANSANO

OGGETTO: STUDIO RELATIVO AL RISCHIO IDRAULICO ABITATO DI POMONTE	FOGLIO: Pom. 4
TITOLO: BATTENTI PER EVENTI CON TEMPO DI RITORNO DI 20 ANNI	
SCALA: 1:2.000; 1:10.000	
DATA: Aprile 2015	
PROGETTISTA: Ing. Luca MORETTI Via Golden n. 23 - 58100 Grosseto (GR) Tel. e Fax (0564) 620077 Cell. (0564) 333 8973895 Email: lucamoretti2@virgilio.it - PEC: lucamoretti2@pec.grosseto.it - C.F. ART. L. 01/64121/2002E - P.IVA 01/285390530	
COMITENTE: COMUNE DI SCANSANO Via S. Caterina n. 34 58054 Scansano (GR)	