



BATTENTI IDRICI EVENTO CON TEMPO DI RITORNO 20 ANNI ABITATO DI SCANSANO - Scala 1:2.000

- Battente 0-25 cm
- Battente 25-50 cm
- Battente 50-75 cm
- Battente 75-100 cm
- Battente maggiore 100 cm

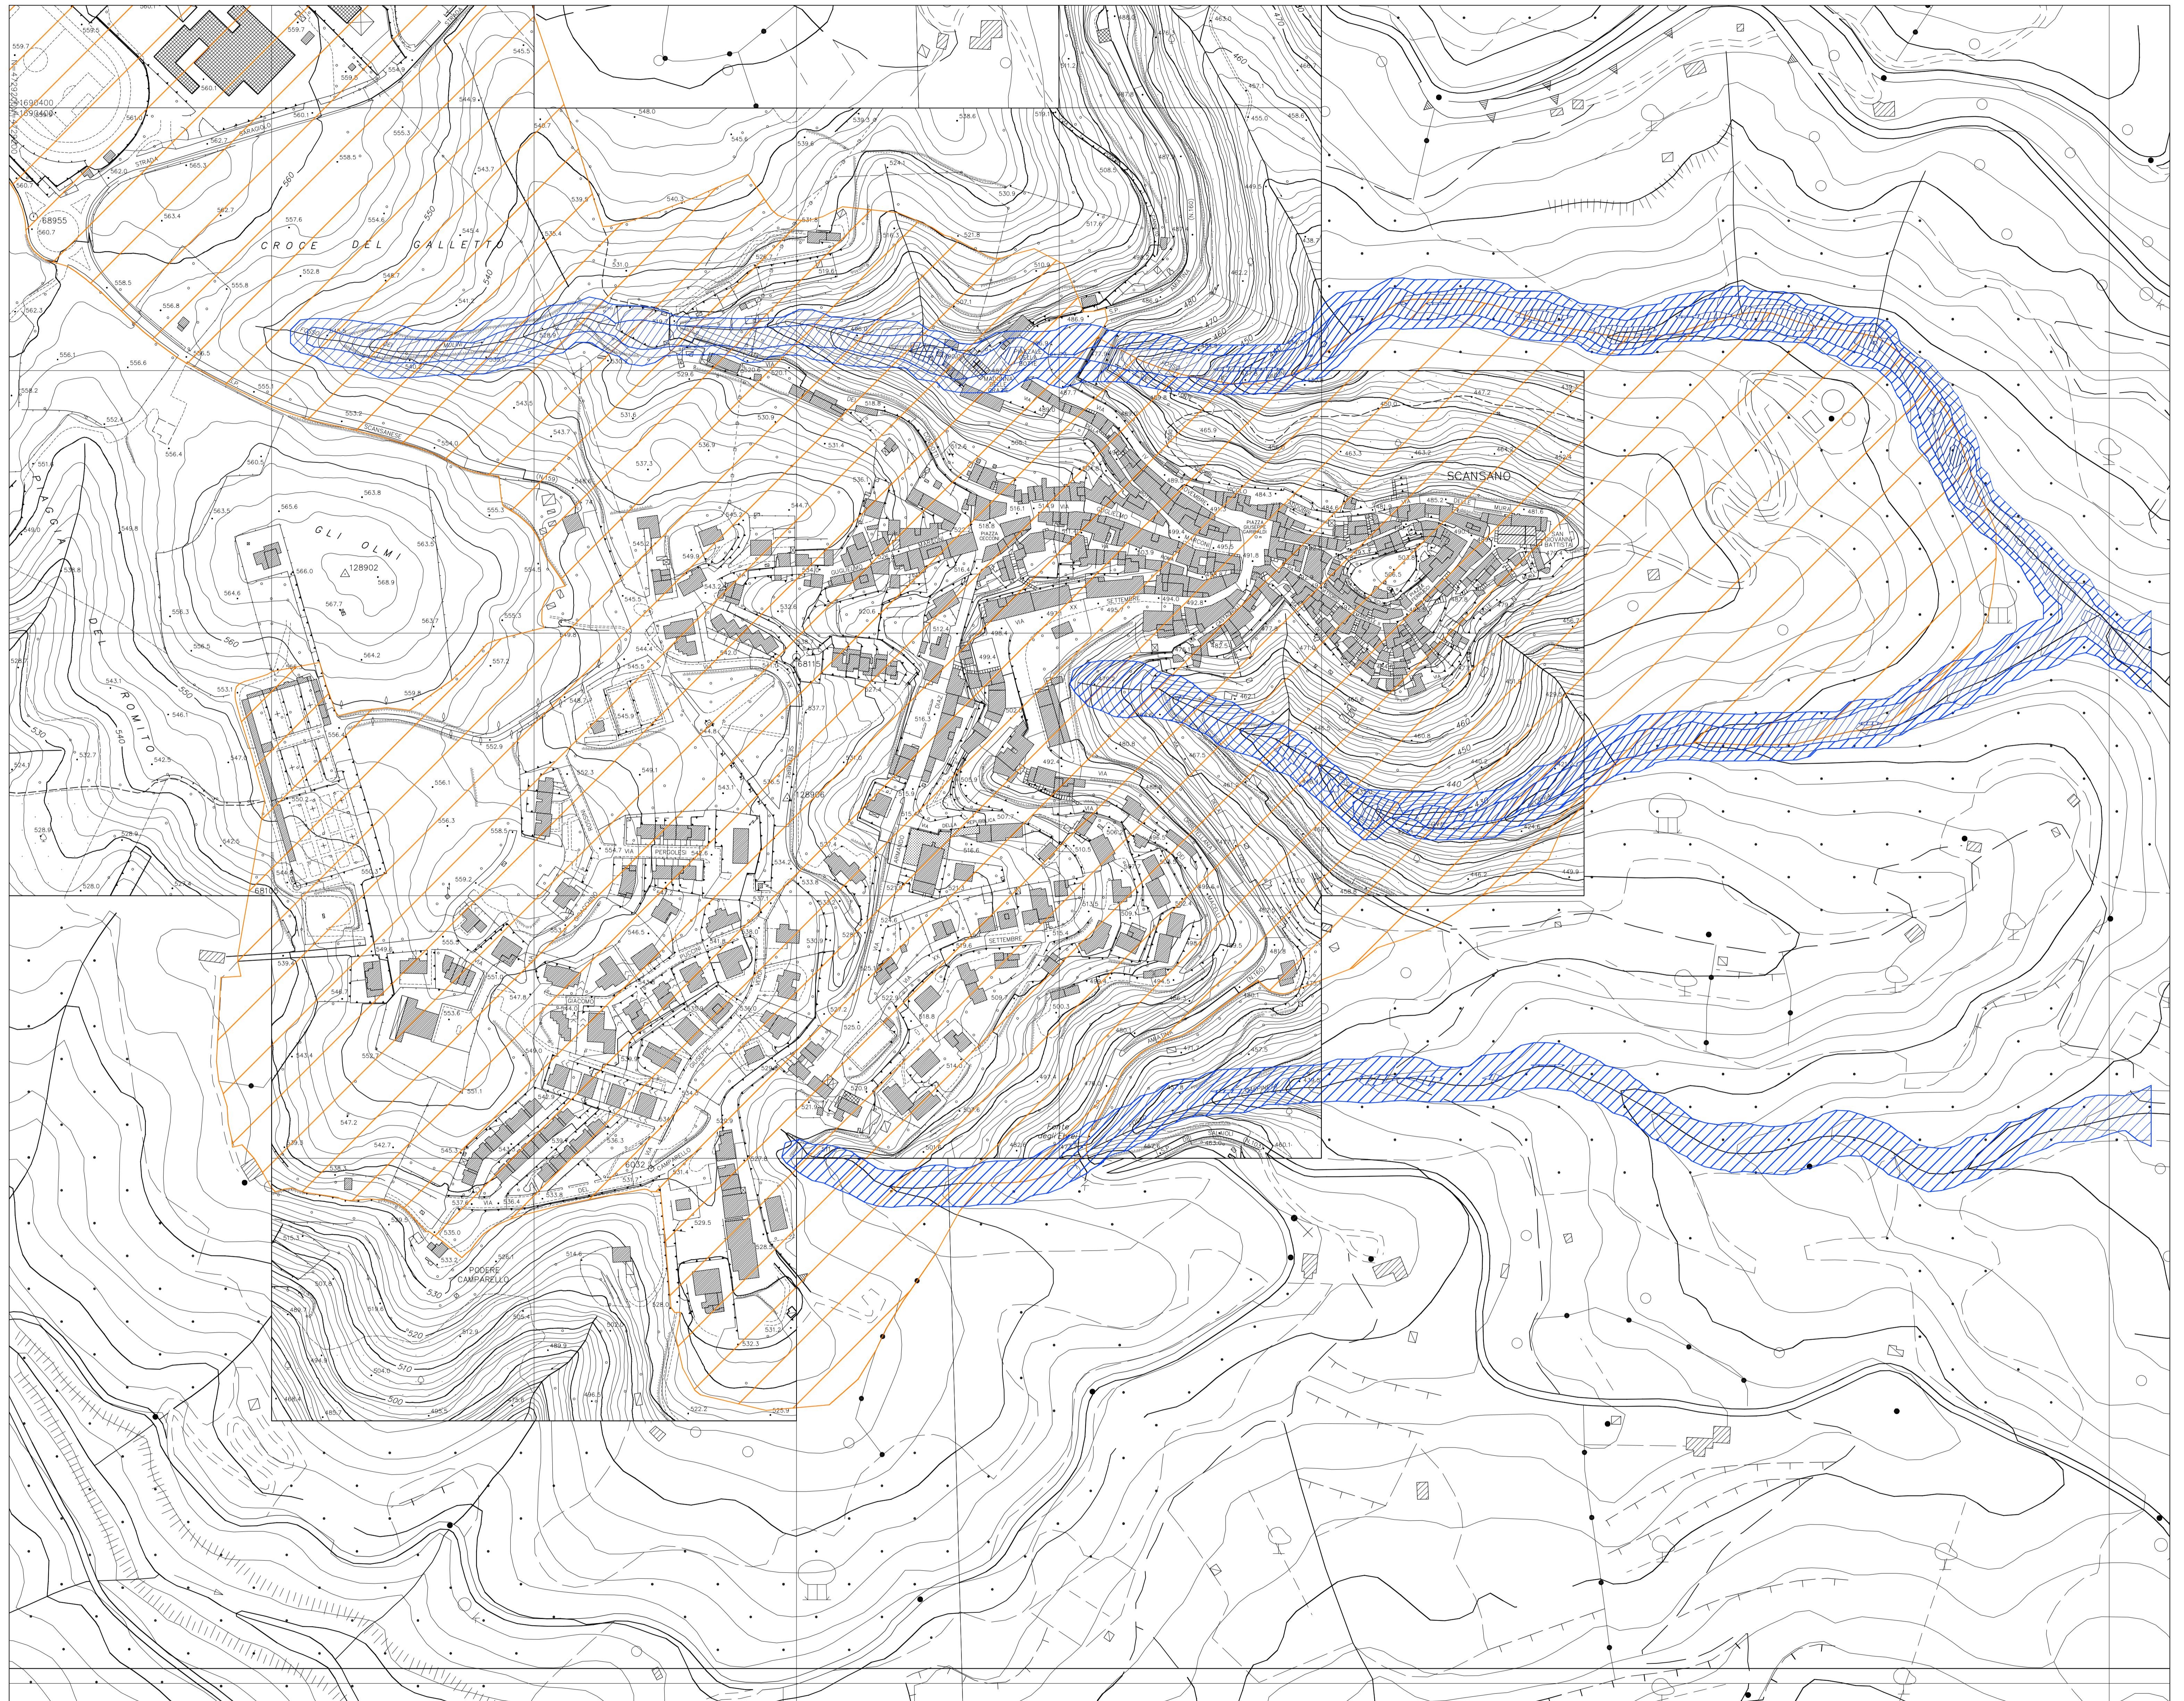

BATTENTI IDRICI EVENTO CON TEMPO DI RITORNO 20 ANNI ABITATO DI SCANSANO - Scala 1:10.000

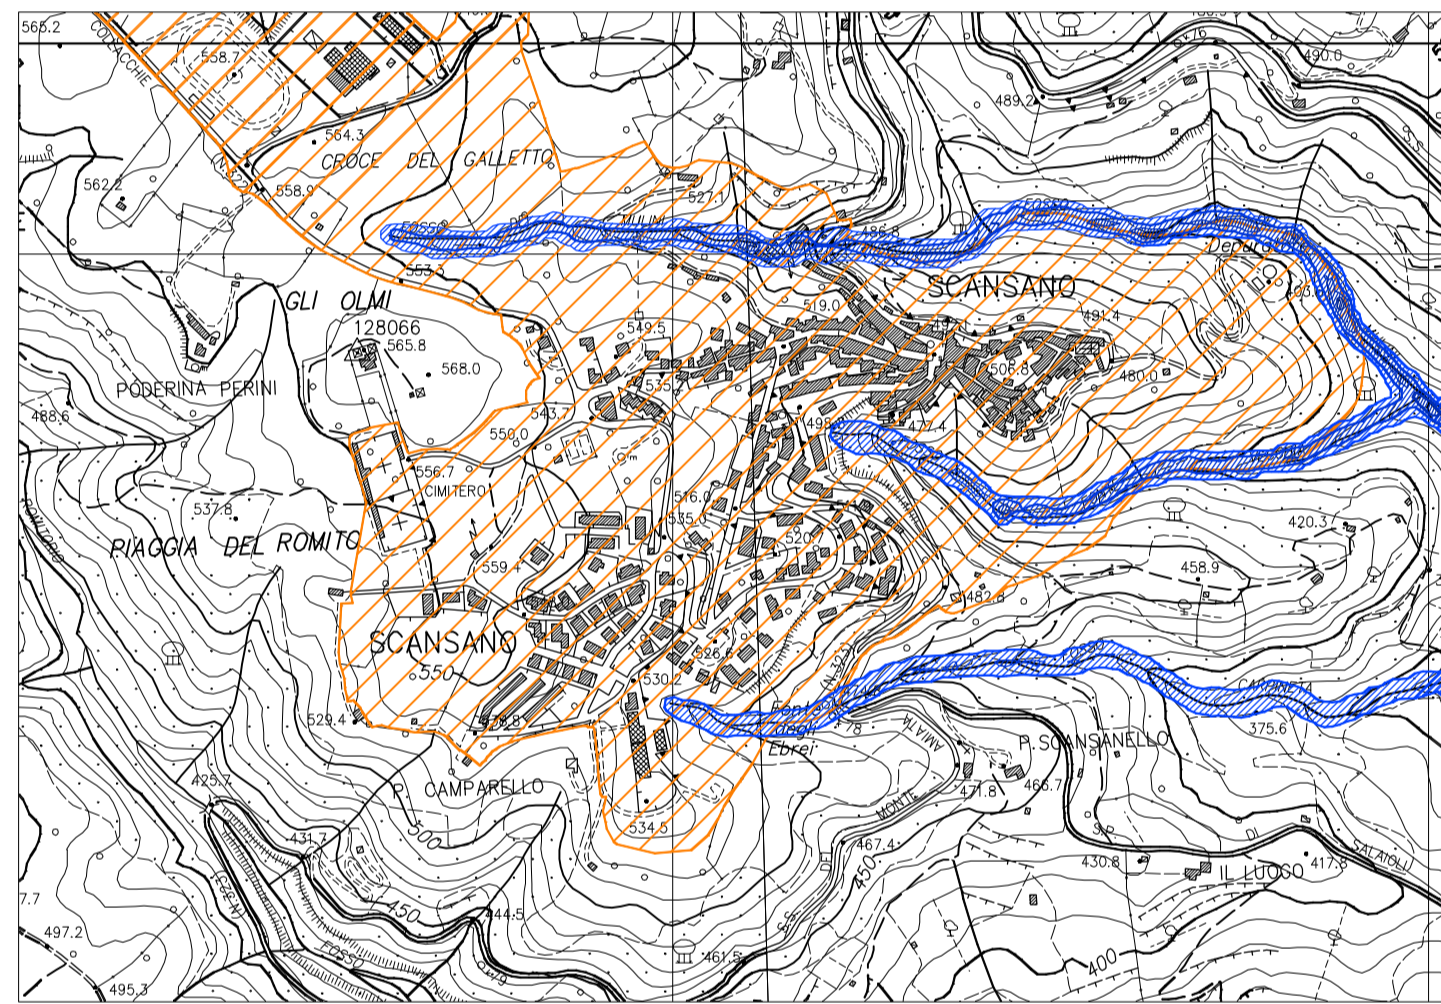

COMUNE DI SCANSANO  
(Provincia di Grosseto)

- Esondazione con Tr = 20 anni
- Esondazione con Tr = 30 anni
- Esondazione con Tr = 200 anni

Ing. Luca MORETTI, Via Galvani n. 23 - 58100 GROSSETO Tel. e Fax (0564) 80771 Cell. (0577) 333 8973895  
email: [lucamoretti2@virgilio.it](mailto:lucamoretti2@virgilio.it) - PEC: [lucamoretti2@pec.grosseto.it](mailto:lucamoretti2@pec.grosseto.it) - C.F. ART. L. 01/64121/2002E - P.IVA 01285390530

OGGETTO: STUDIO IDRAULICO A SUPPORTO DEL REGOLAMENTO URBANISTICO DEL COMUNE DI SCANSANO

OGGETTO: STUDIO IDRAULICO A SUPPORTO DEL REGOLAMENTO URBANISTICO DEL COMUNE DI SCANSANO	FOGLIO: 4
TITOLO: BATTENTI PER EVENTI CON TEMPO DI RITORNO DI 20 ANNI	
SCALA: 1:2.000; 1:10.000	
DATA: Aprile 2015	
PROGETTISTA: Ing. Luca MORETTI Via Galvani n. 23 - 58100 Grosseto Tel. e Fax (0564) 80771 Cell. (0577) 333 8973895 email: <a href="mailto:lucamoretti2@virgilio.it">lucamoretti2@virgilio.it</a> - PEC: <a href="mailto:lucamoretti2@pec.grosseto.it">lucamoretti2@pec.grosseto.it</a> - C.F. ART. L. 01/64121/2002E - P.IVA 01285390530	
COMITENTE: COMUNE DI SCANSANO Via S. Caterina n. 34 58054 Scansano (GR)	